


# 富士川いきいきスポーツ公園平面図

縮尺 A1=1:1000 A3=1:2000

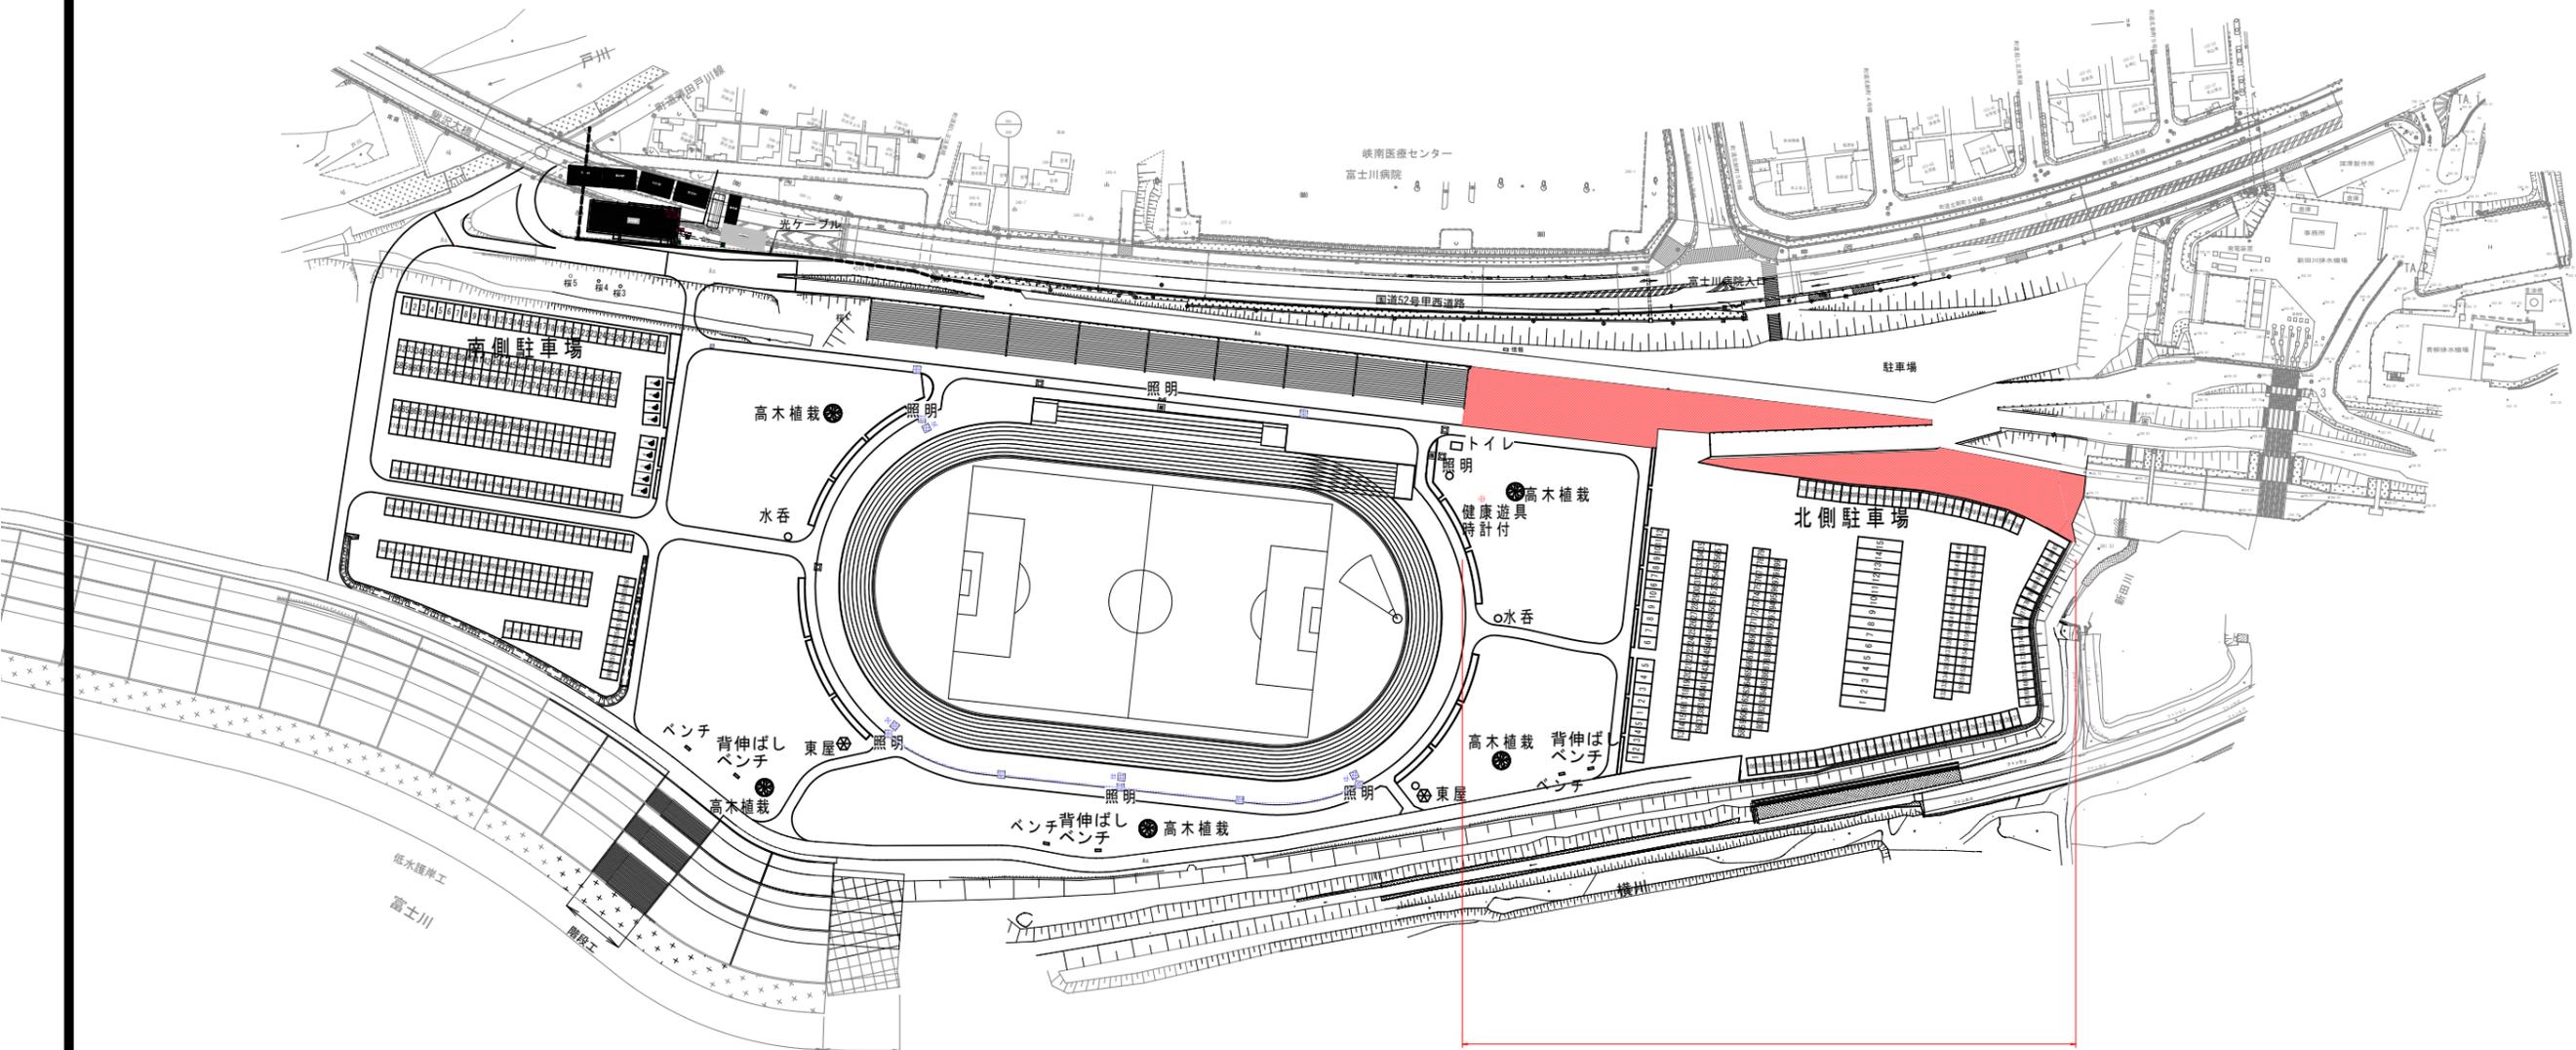

法面除草工 A=2,520m<sup>2</sup> × 年4回

工事名	町民交流広場整備設計業務委託		
図面名	平面図		
作成年月日	平成31年3月		
縮尺	1:1000 (A1版) 1:2000 (A3版)	図面番号	1-1/1
会社名	(株) ケイコンサルタント		
事業者名	富士川町役場		