


配置図 S=1/200


| | | | | | | | |
|--|----|----|----|-------|-----------------|-------------|-----|
| | 承認 | 設計 | 担当 | 縮尺 | 工事名称 長澤地区公民館 | 図面名称 配置図 | NO. |
| | | | | 1/200 | | | |
| | | | | 設計年月日 | | | |

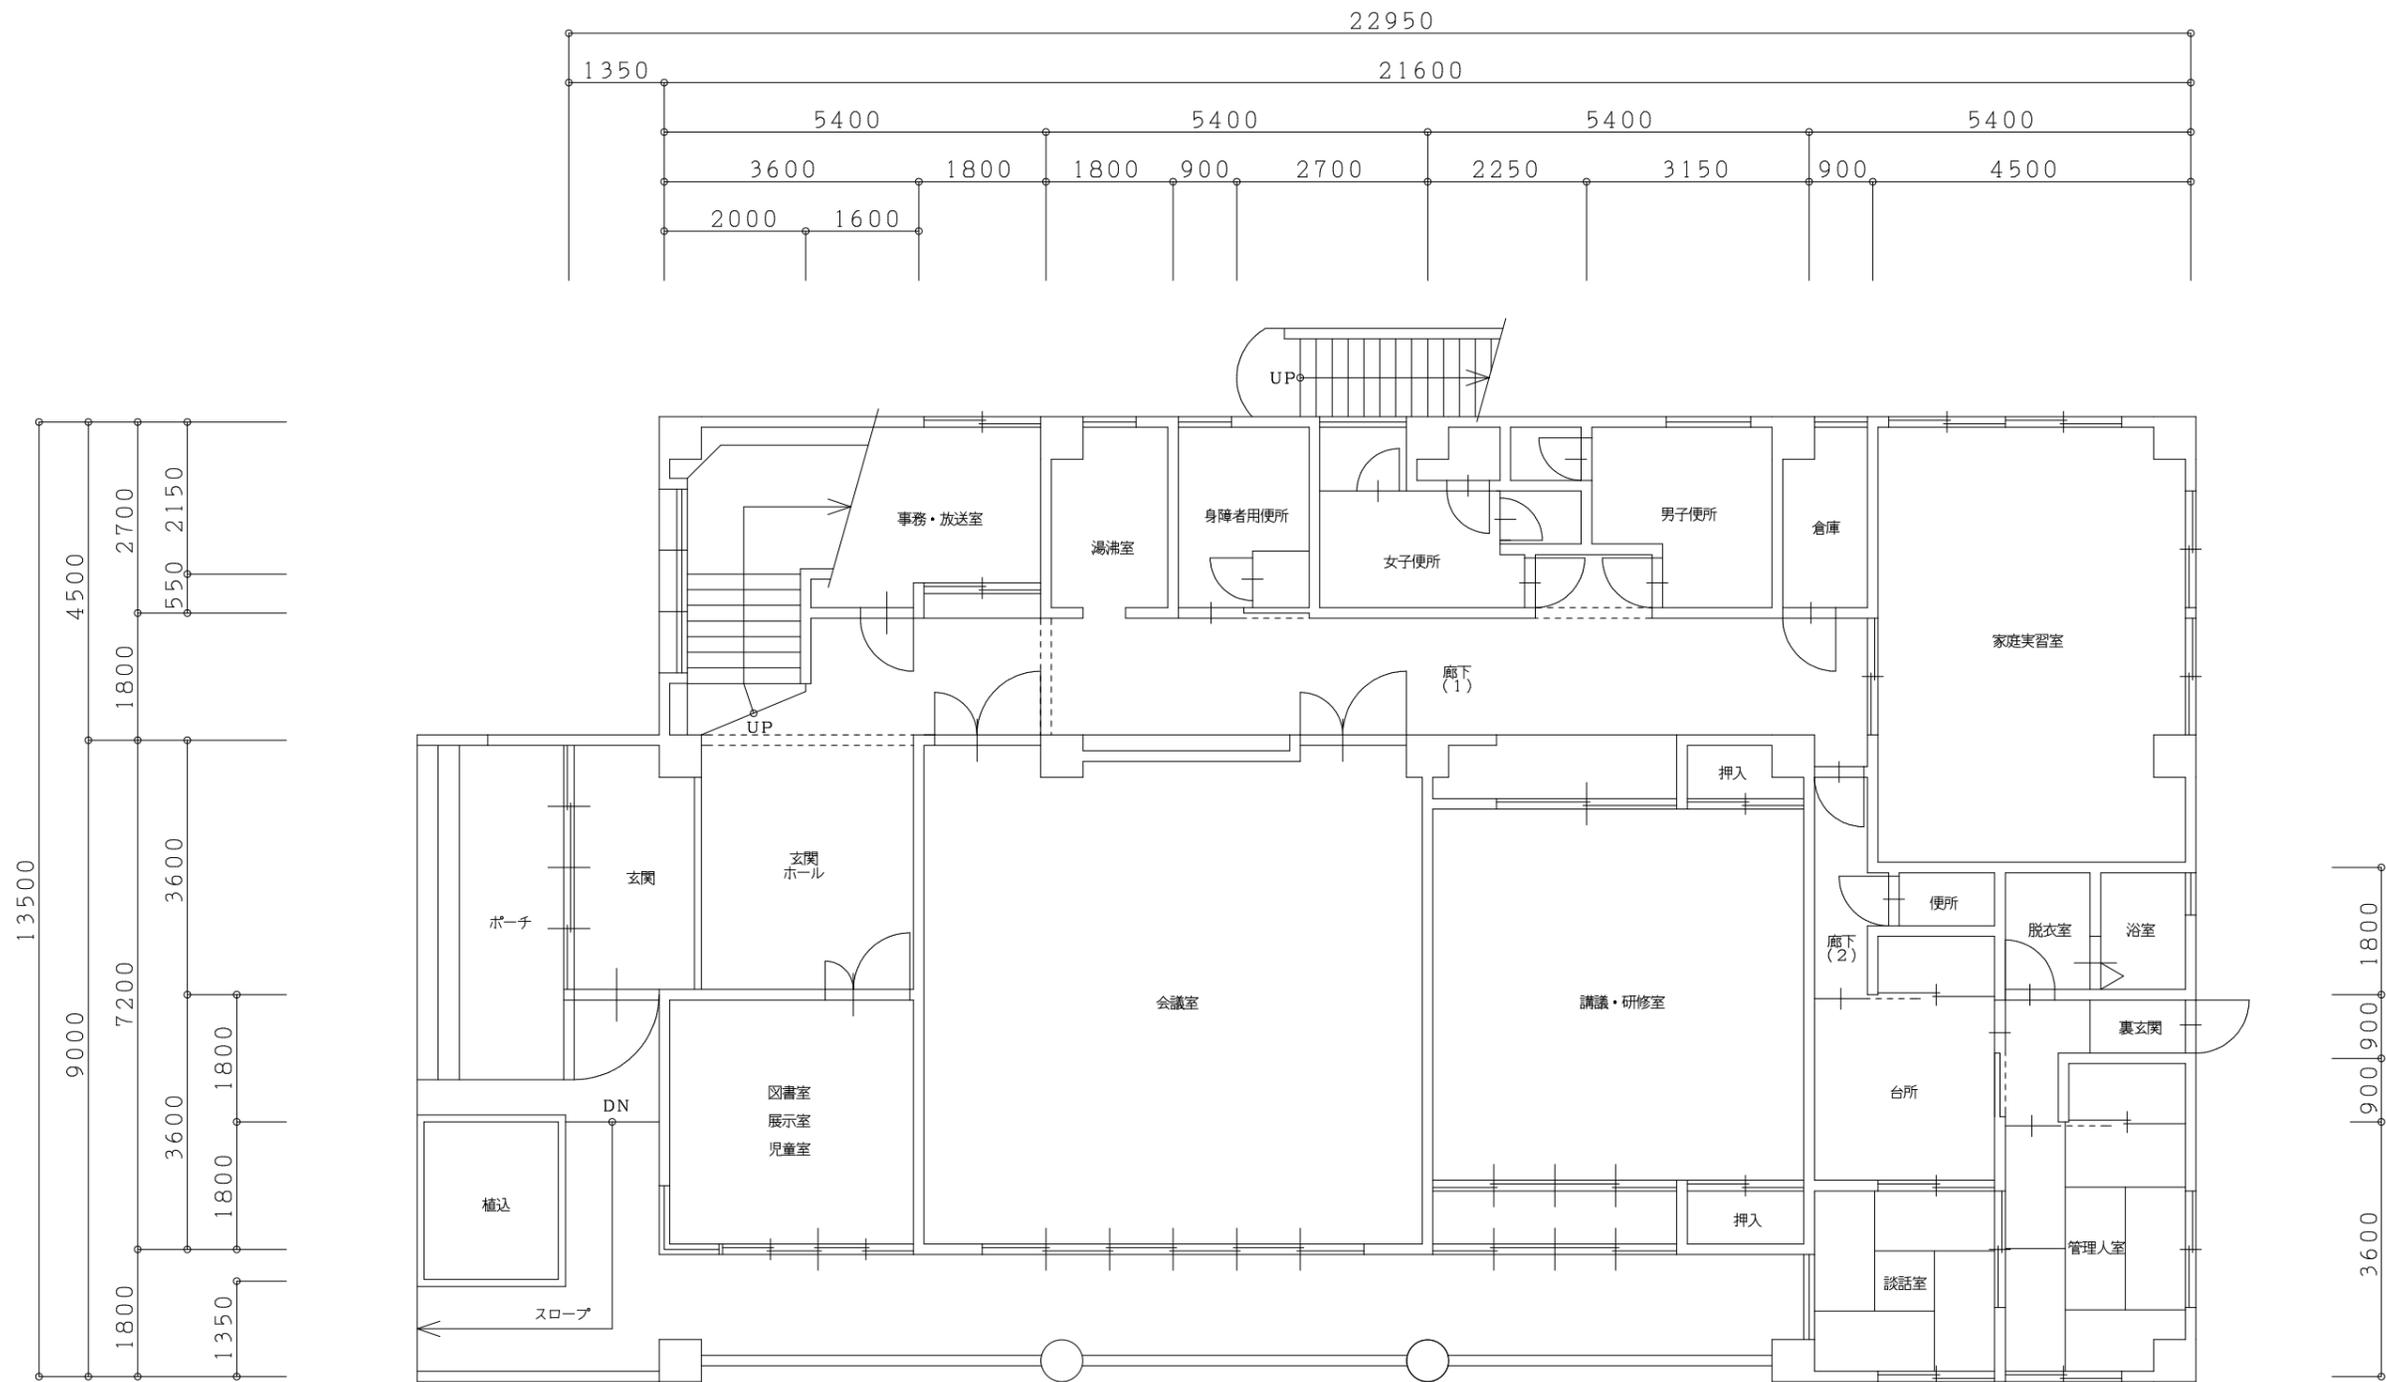

1階平面図 S=1/100




| | | | | | | | |
|--|----|----|----|-------|-----------------|---------------|-----|
| | 承認 | 設計 | 担当 | 縮尺 | 工事名称 長澤地区公民館 | 図面名称 1階平面図 | NO. |
| | | | | 1/100 | | | |
| | | | | 設計年月日 | | | |

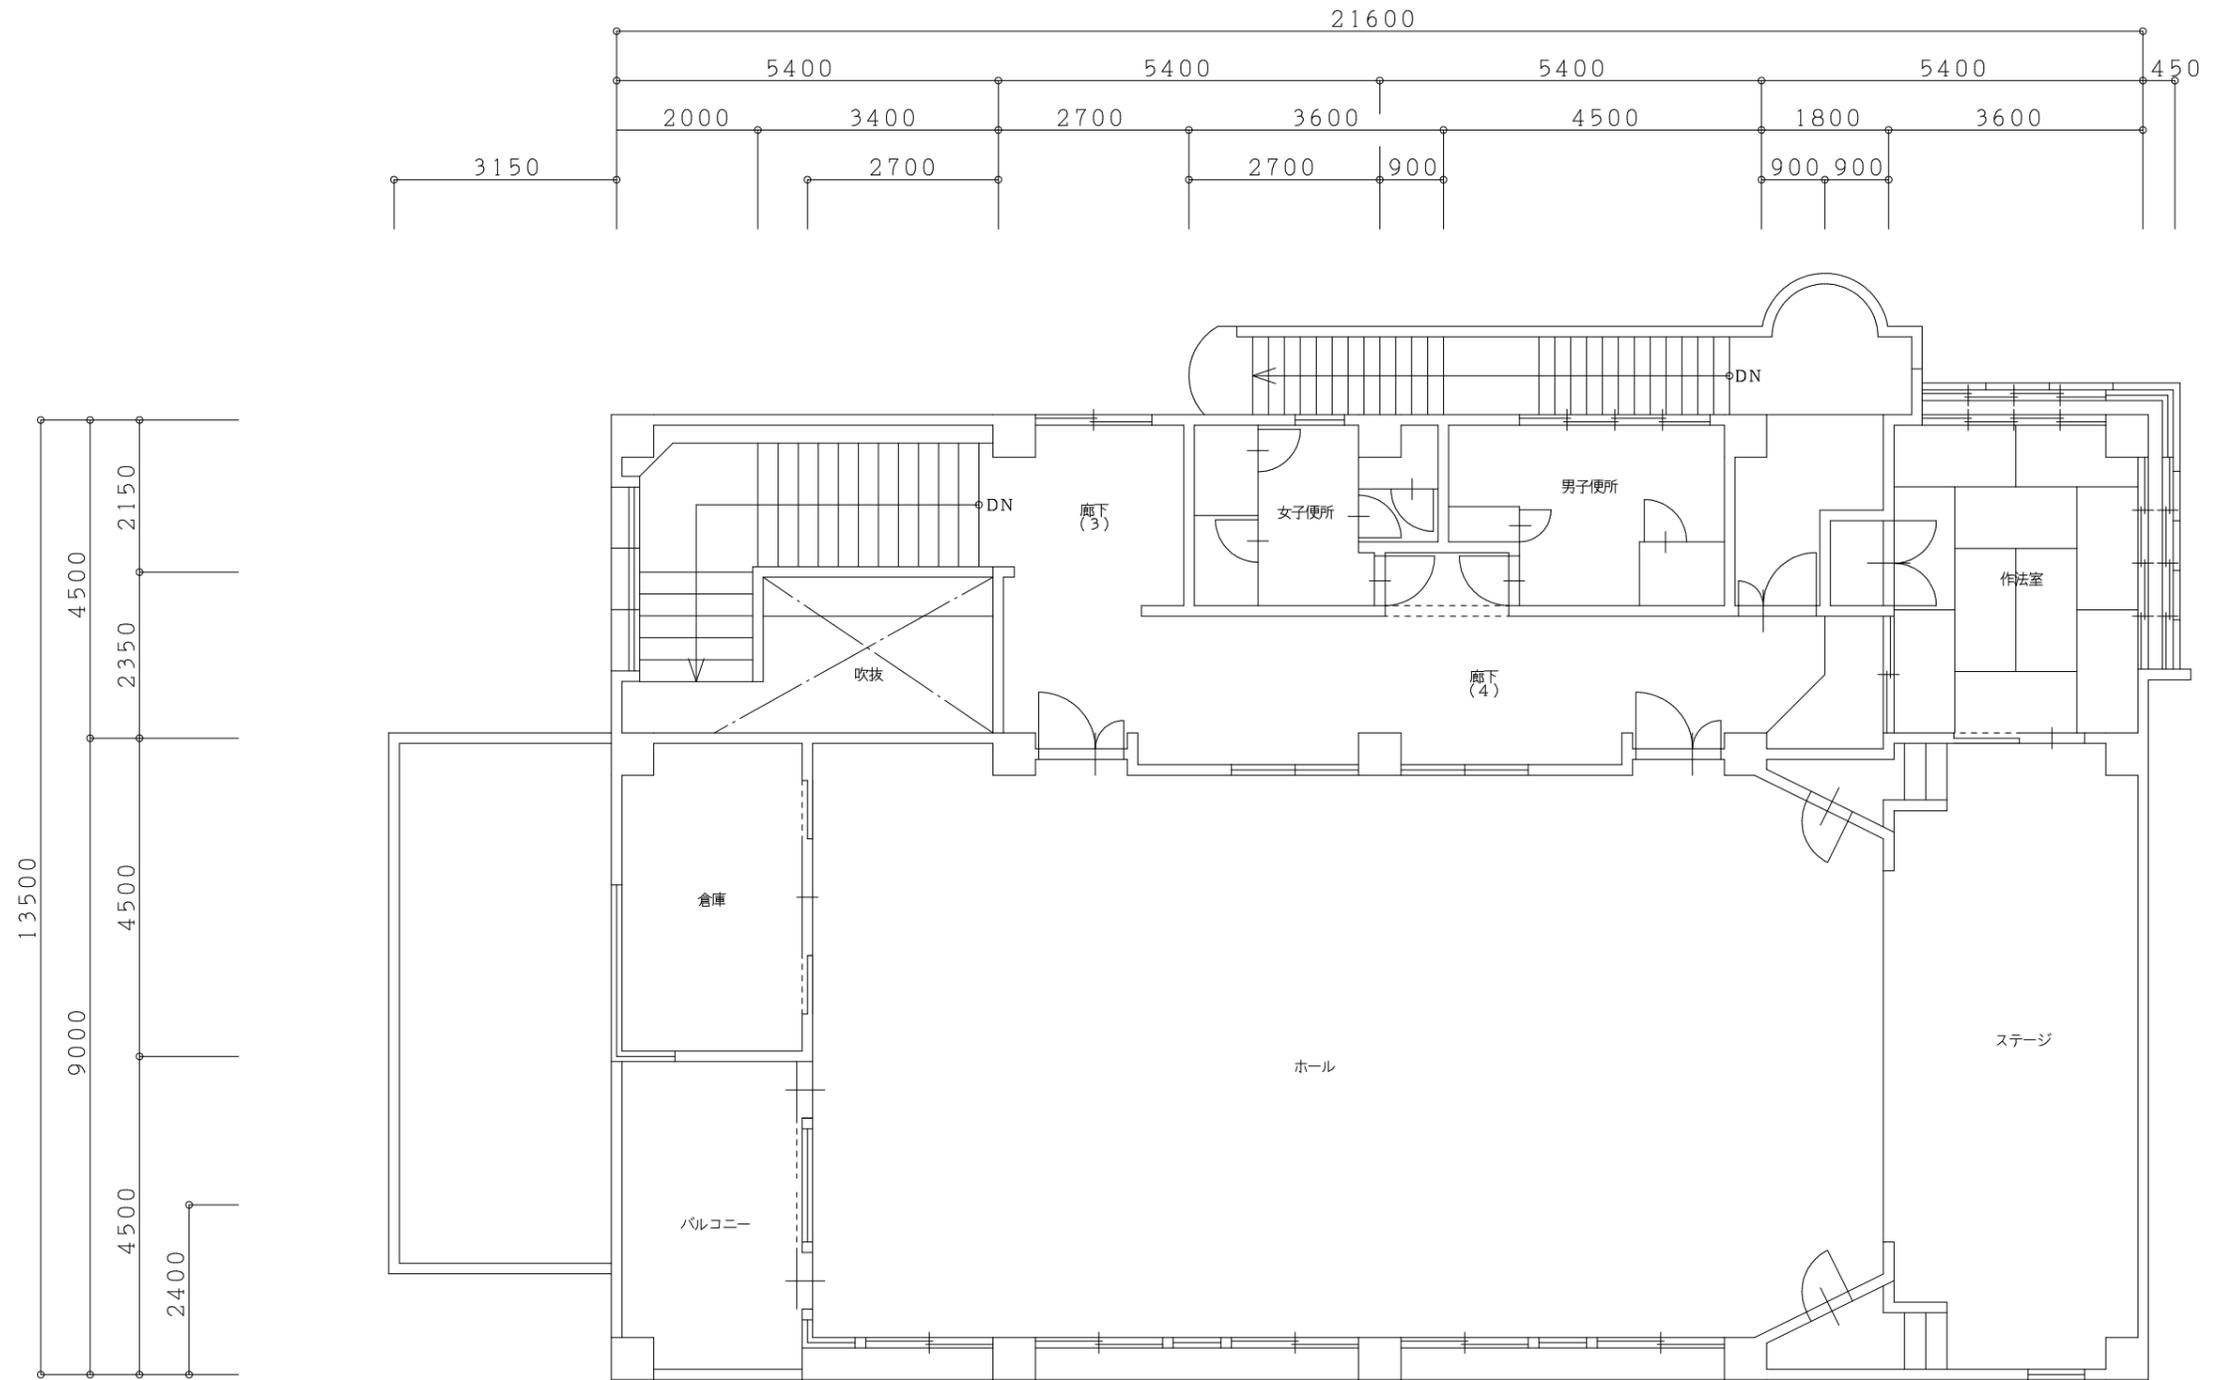


2階平面図 S=1/100




| | | | | | | | |
|--|----|----|----|-------|-----------------|---------------|-----|
| | 承認 | 設計 | 担当 | 縮尺 | 工事名称 長澤地区公民館 | 図面名称 2階平面図 | NO. |
| | | | | 1/100 | | | |
| | | | | 設計年月日 | | | |

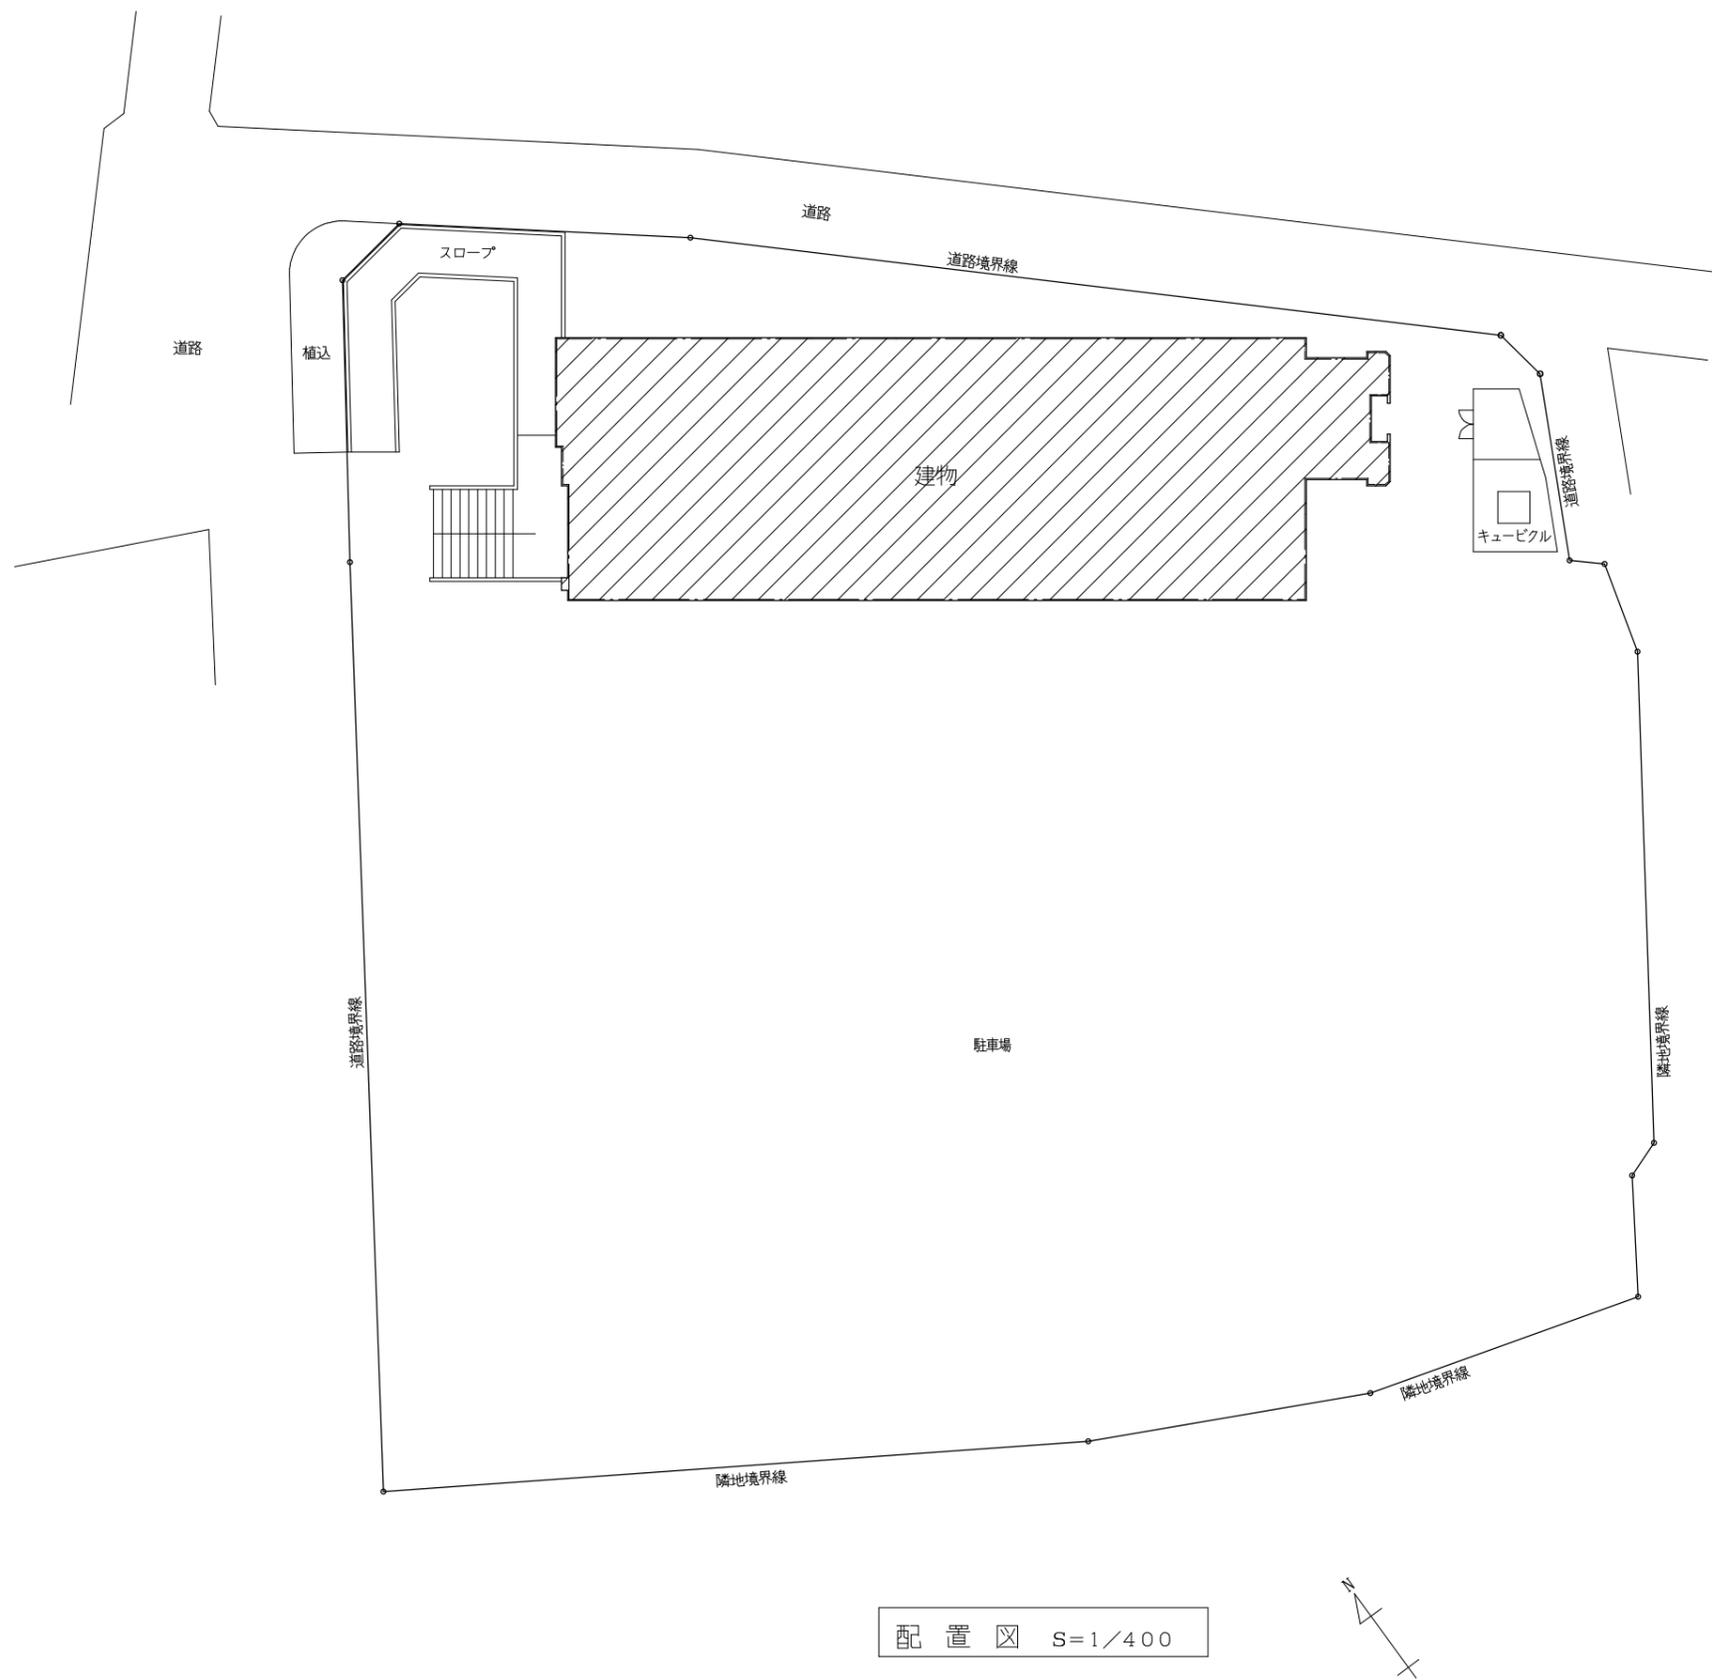


| | | | | | | | |
|--|----|----|----|-------|-----------------|-------------|-----|
| | 承認 | 設計 | 担当 | 縮尺 | 工事名称 富士川町民会館 | 図面名称 配置図 | NO. |
| | | | | 1/400 | | | |
| | | | | 設計年月日 | | | |

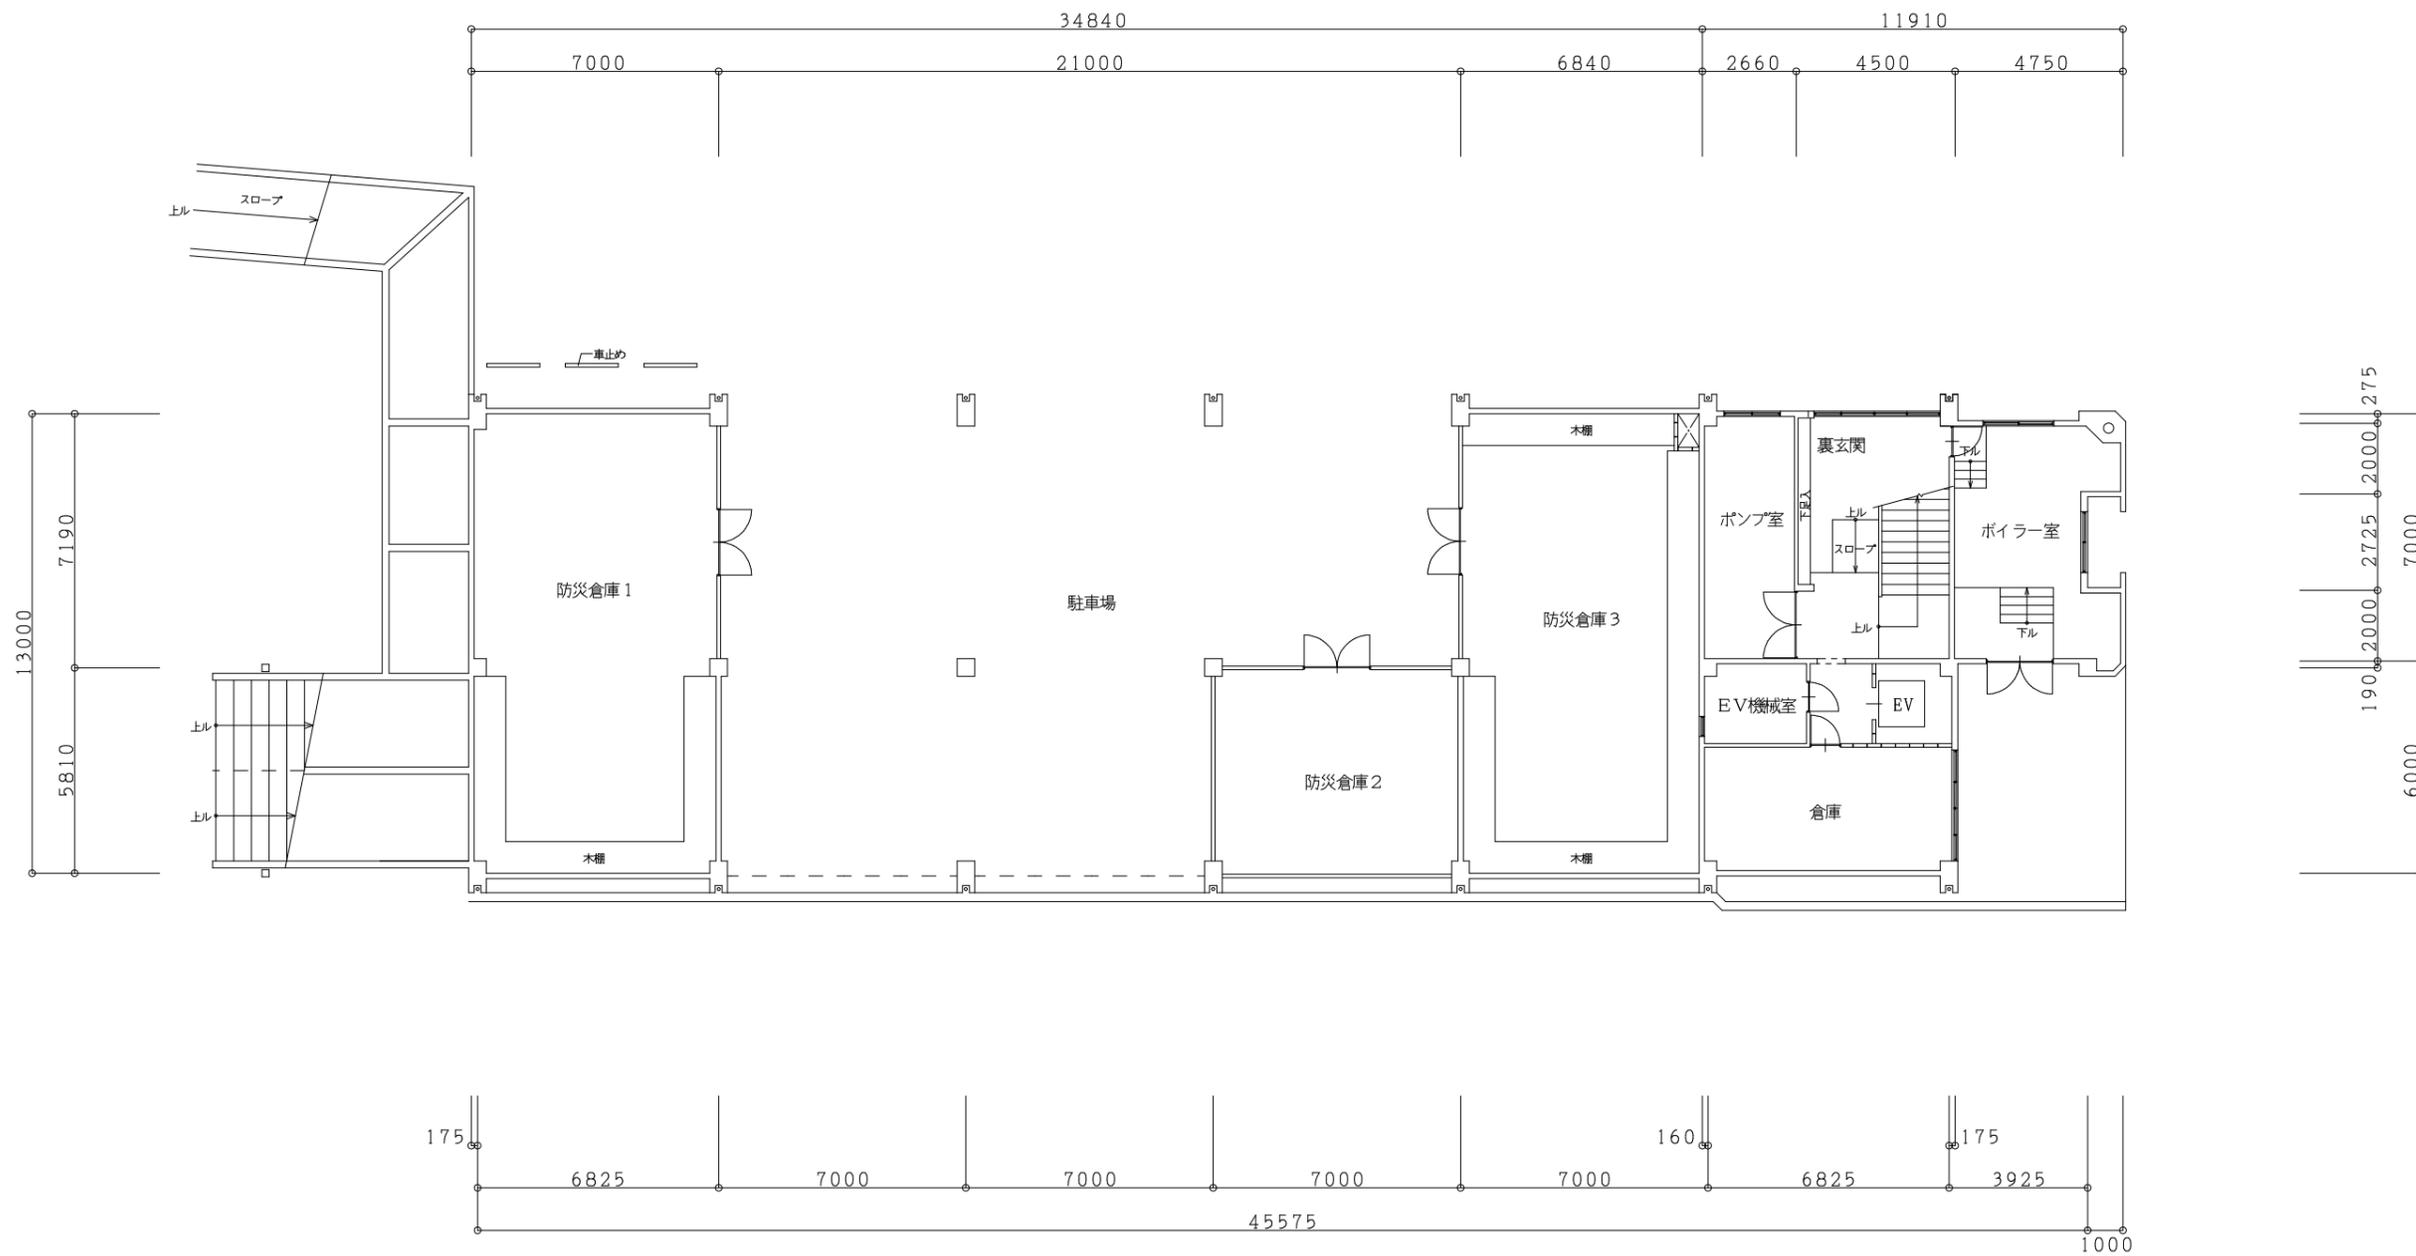

1階平面図 S=1/200





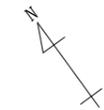


| | | | | | | | |
|--|----|----|----|-------|-----------------|---------------|-----|
| | 承認 | 設計 | 担当 | 縮尺 | 工事名称 富士川町民会館 | 図面名称 1階平面図 | NO. |
| | | | | 1/200 | | | |
| | | | | 設計年月日 | | | |

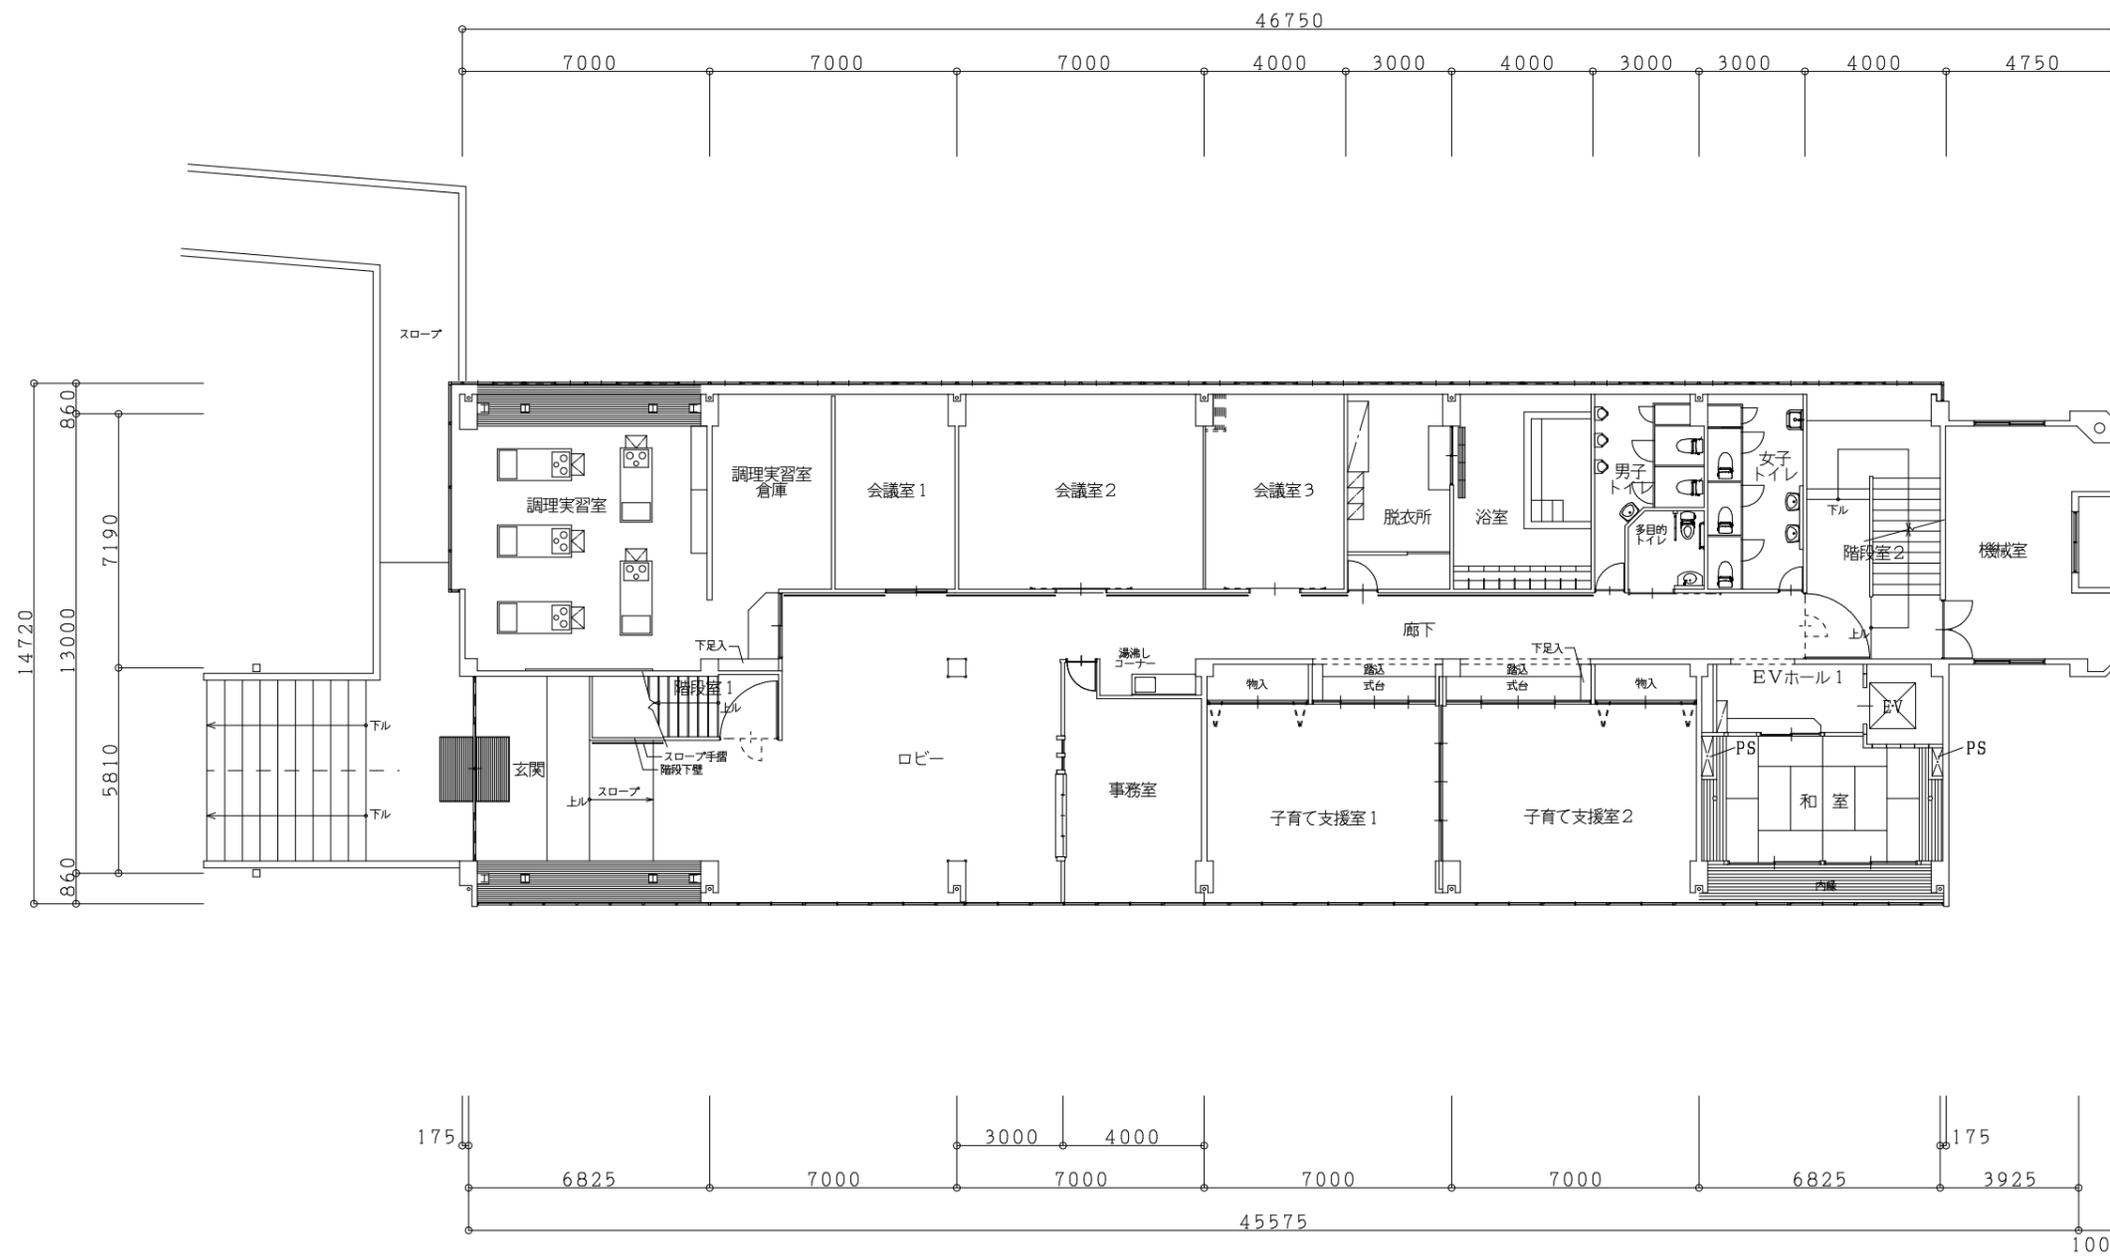

2階平面図 S=1/200

| | | | | | | | |
|--|----|----|----|-------|-----------------|---------------|-----|
| | 承認 | 設計 | 担当 | 縮尺 | 工事名称 富士川町民会館 | 図面名称 2階平面図 | NO. |
| | | | | 1/200 | | | |
| | | | | 設計年月日 | | | |

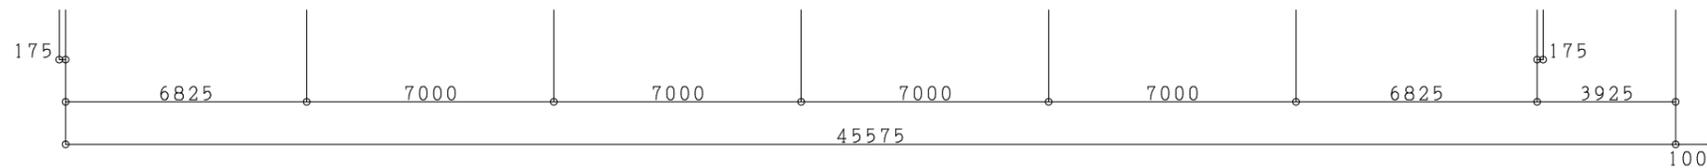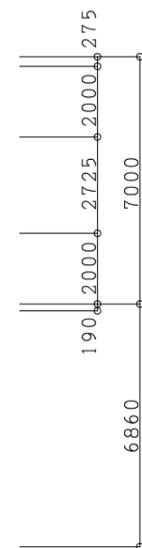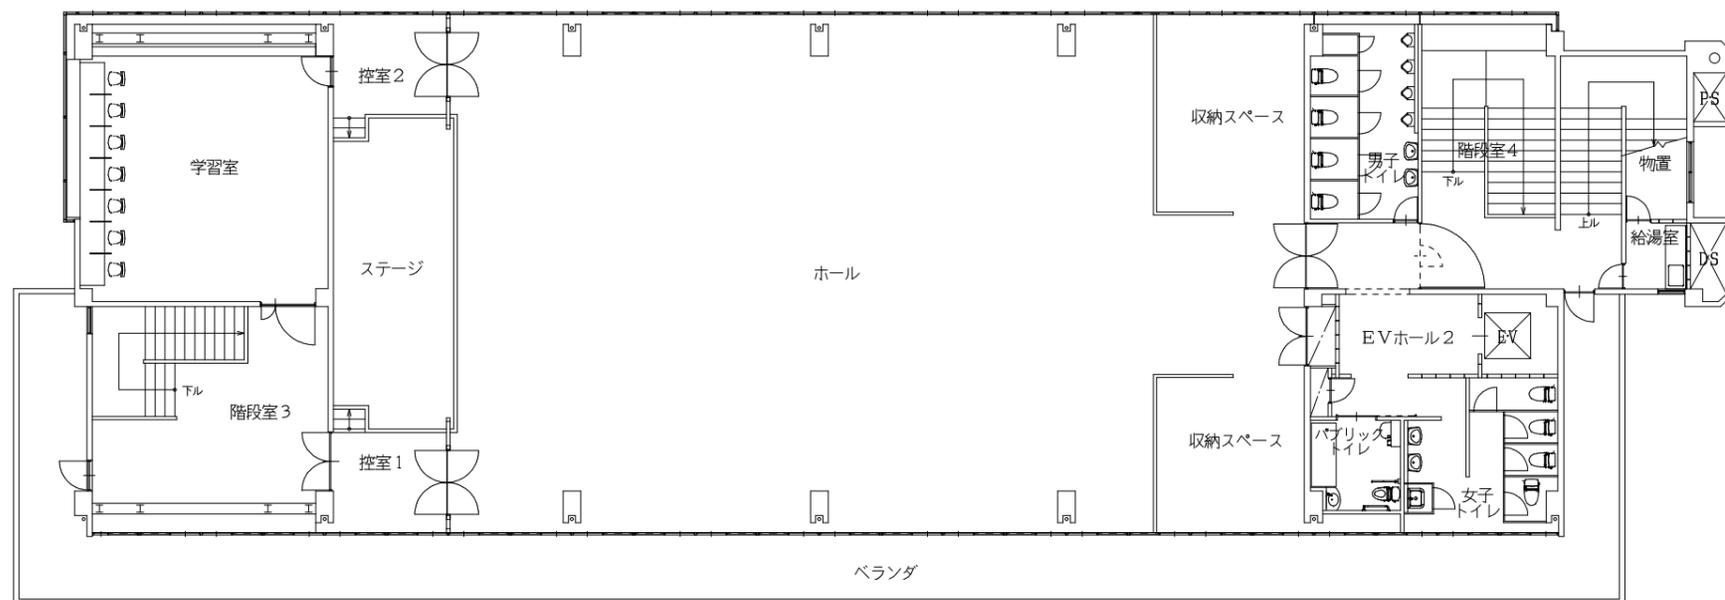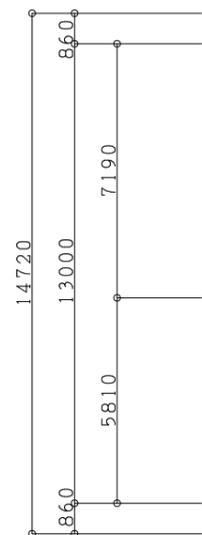
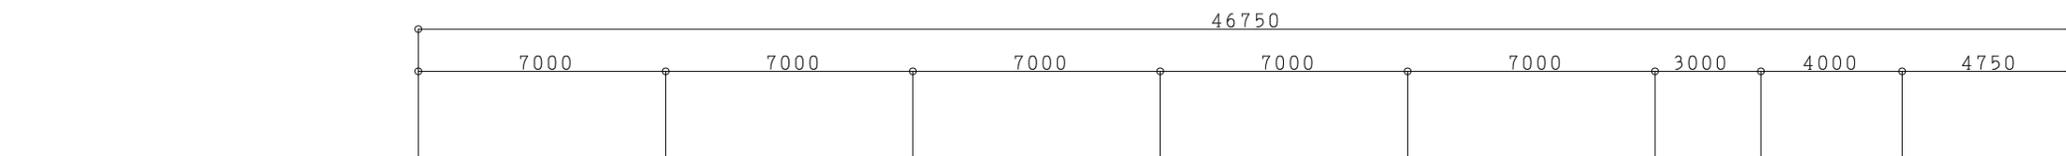


3階平面図 S=1/200







| | | | | | | | |
|--|----|----|----|-------|-----------------|---------------|-----|
| | 承認 | 設計 | 担当 | 縮尺 | 工事名称 富士川町民会館 | 図面名称 3階平面図 | NO. |
| | | | | 1/200 | | | |
| | | | | 設計年月日 | | | |

1000 3925 1000

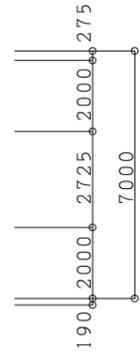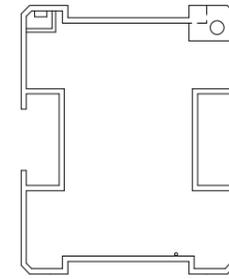


塔屋平面図 S=1/200

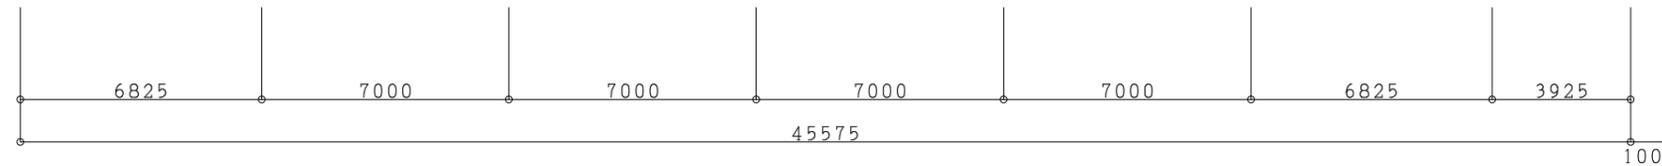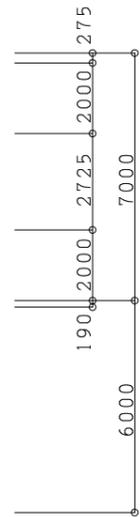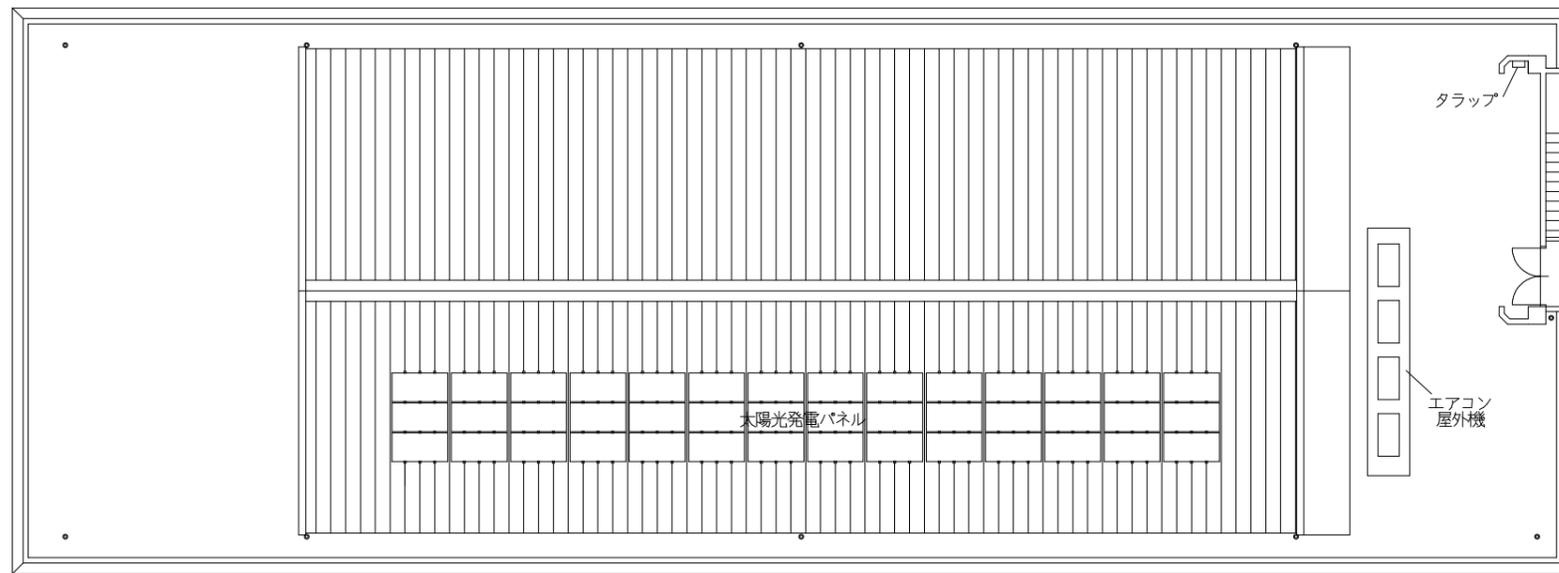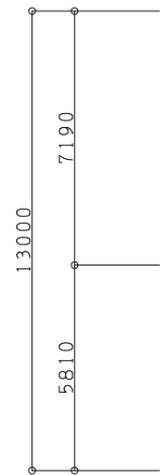

R階平面図 S=1/200




| | | | | | | | |
|--|----|----|----|-------|-----------------|---------------------|-----|
| | 承認 | 設計 | 担当 | 縮尺 | 工事名称 富士川町民会館 | 図面名称 R階平面図 塔屋平面図 | NO. |
| | | | | 1/200 | | | |
| | | | | 設計年月日 | | | |

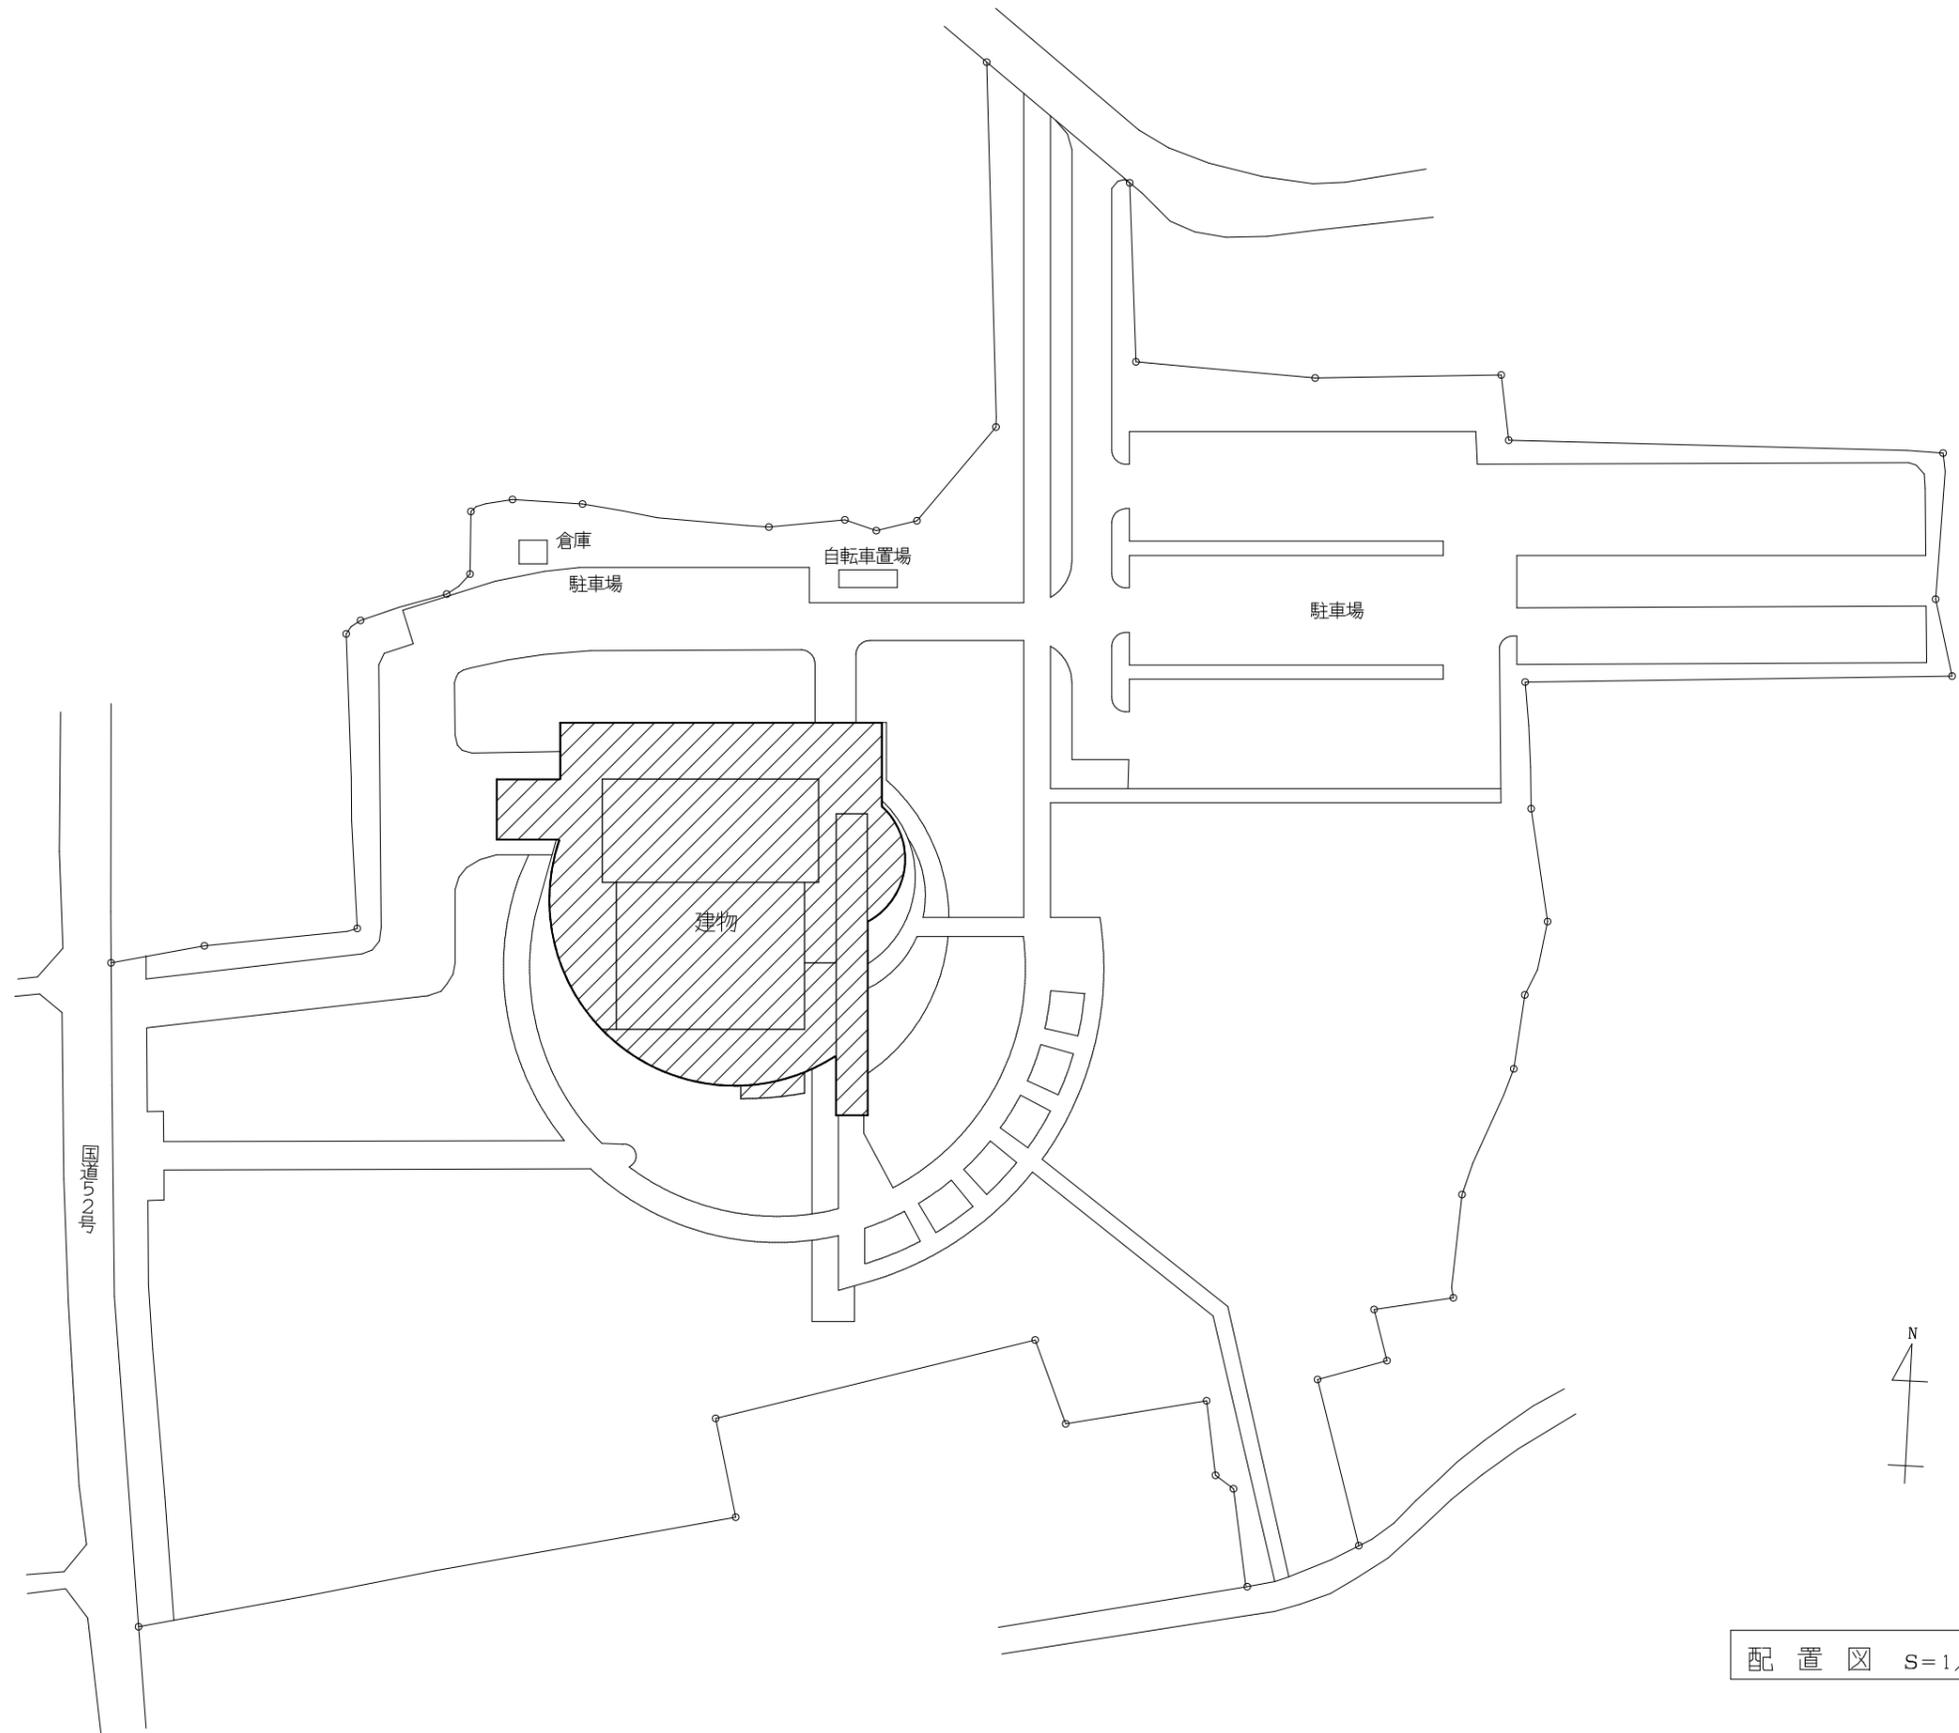



配置図 S=1/1000

| | | | | | | | |
|--|----|----|----|--------|------------------|-------------|-----|
| | 承認 | 設計 | 担当 | 縮尺 | 工事名称 ますほ文化ホール | 図面名称 配置図 | NO. |
| | | | | 1/1000 | | | |
| | | | | 設計年月日 | | | |



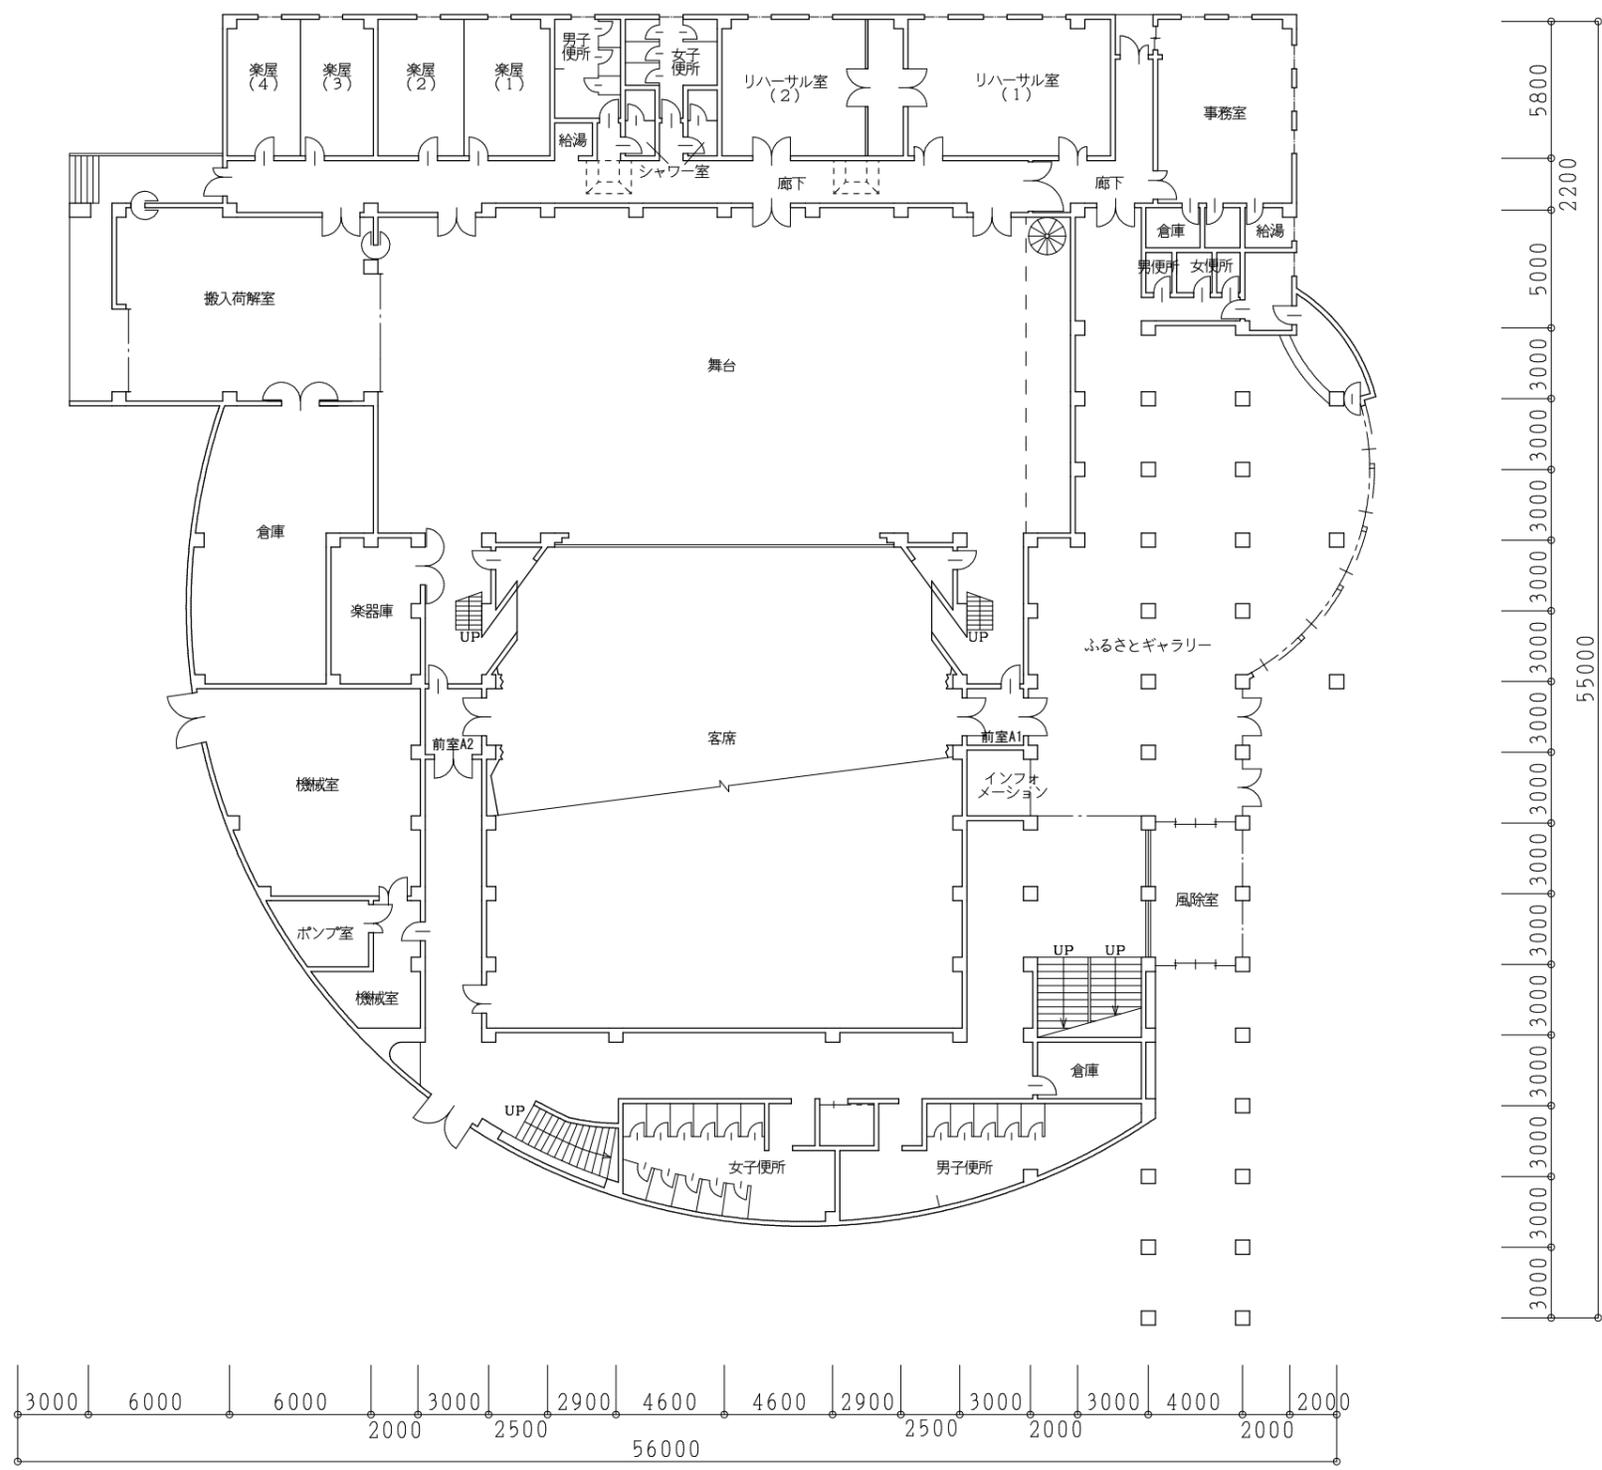


1階平面図 S=1/300

| | | | | | | | |
|--|----|----|----|-------|------------------|---------------|-----|
| | 承認 | 設計 | 担当 | 縮尺 | 工事名称 ますほ文化ホール | 図面名称 1階平面図 | NO. |
| | | | | 1/300 | | | |
| | | | | 設計年月日 | | | |

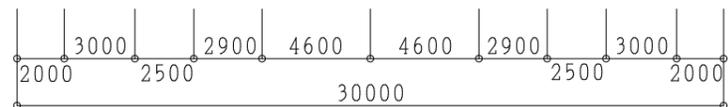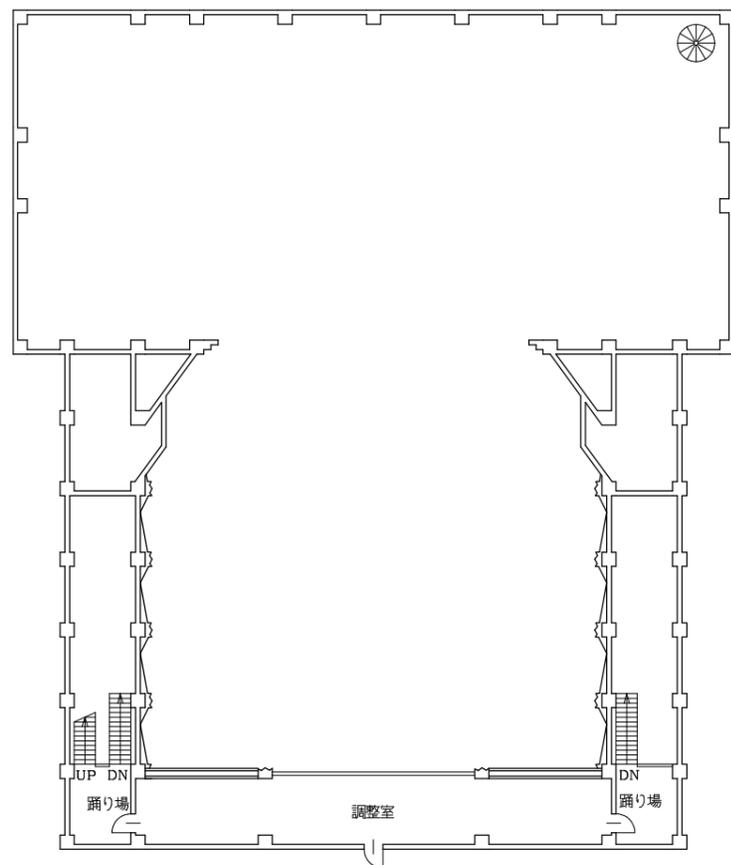


2階(+7m)平面図 S=1/300

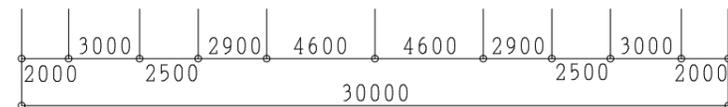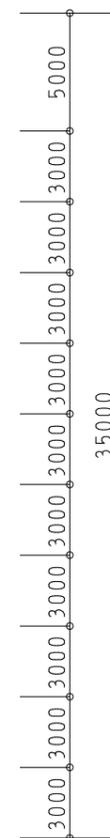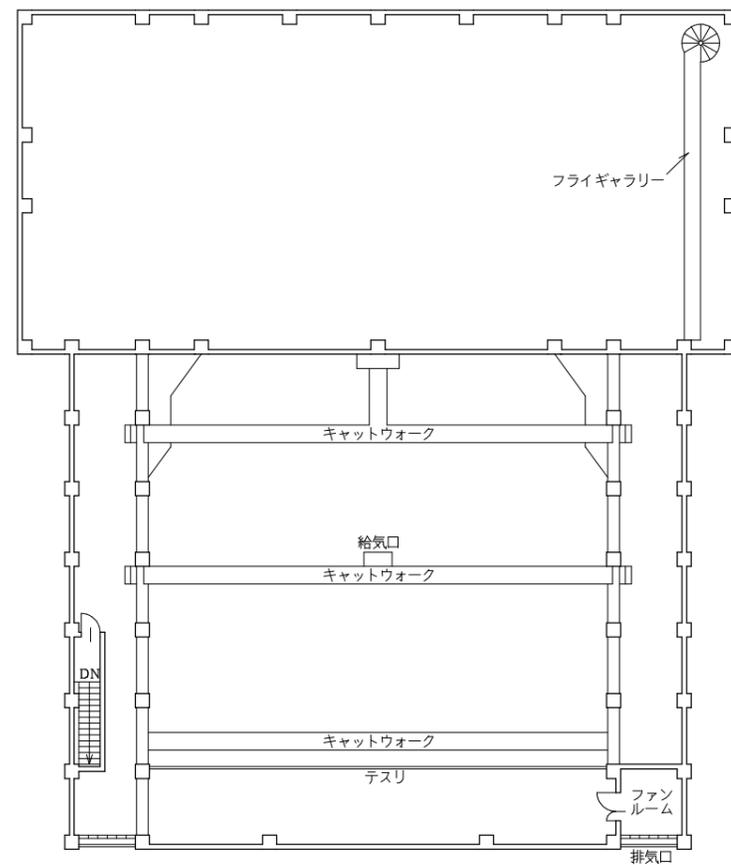

屋根裏平面図 S=1/300


| | | | | | | | |
|--|----|----|----|-------|------------------|---------------------------|-----|
| | 承認 | 設計 | 担当 | 縮尺 | 工事名称 ますほ文化ホール | 図面名称 2階(+7m)平面図、屋根裏平面図 | NO. |
| | | | | 1/300 | | | |
| | | | | 設計年月日 | | | |

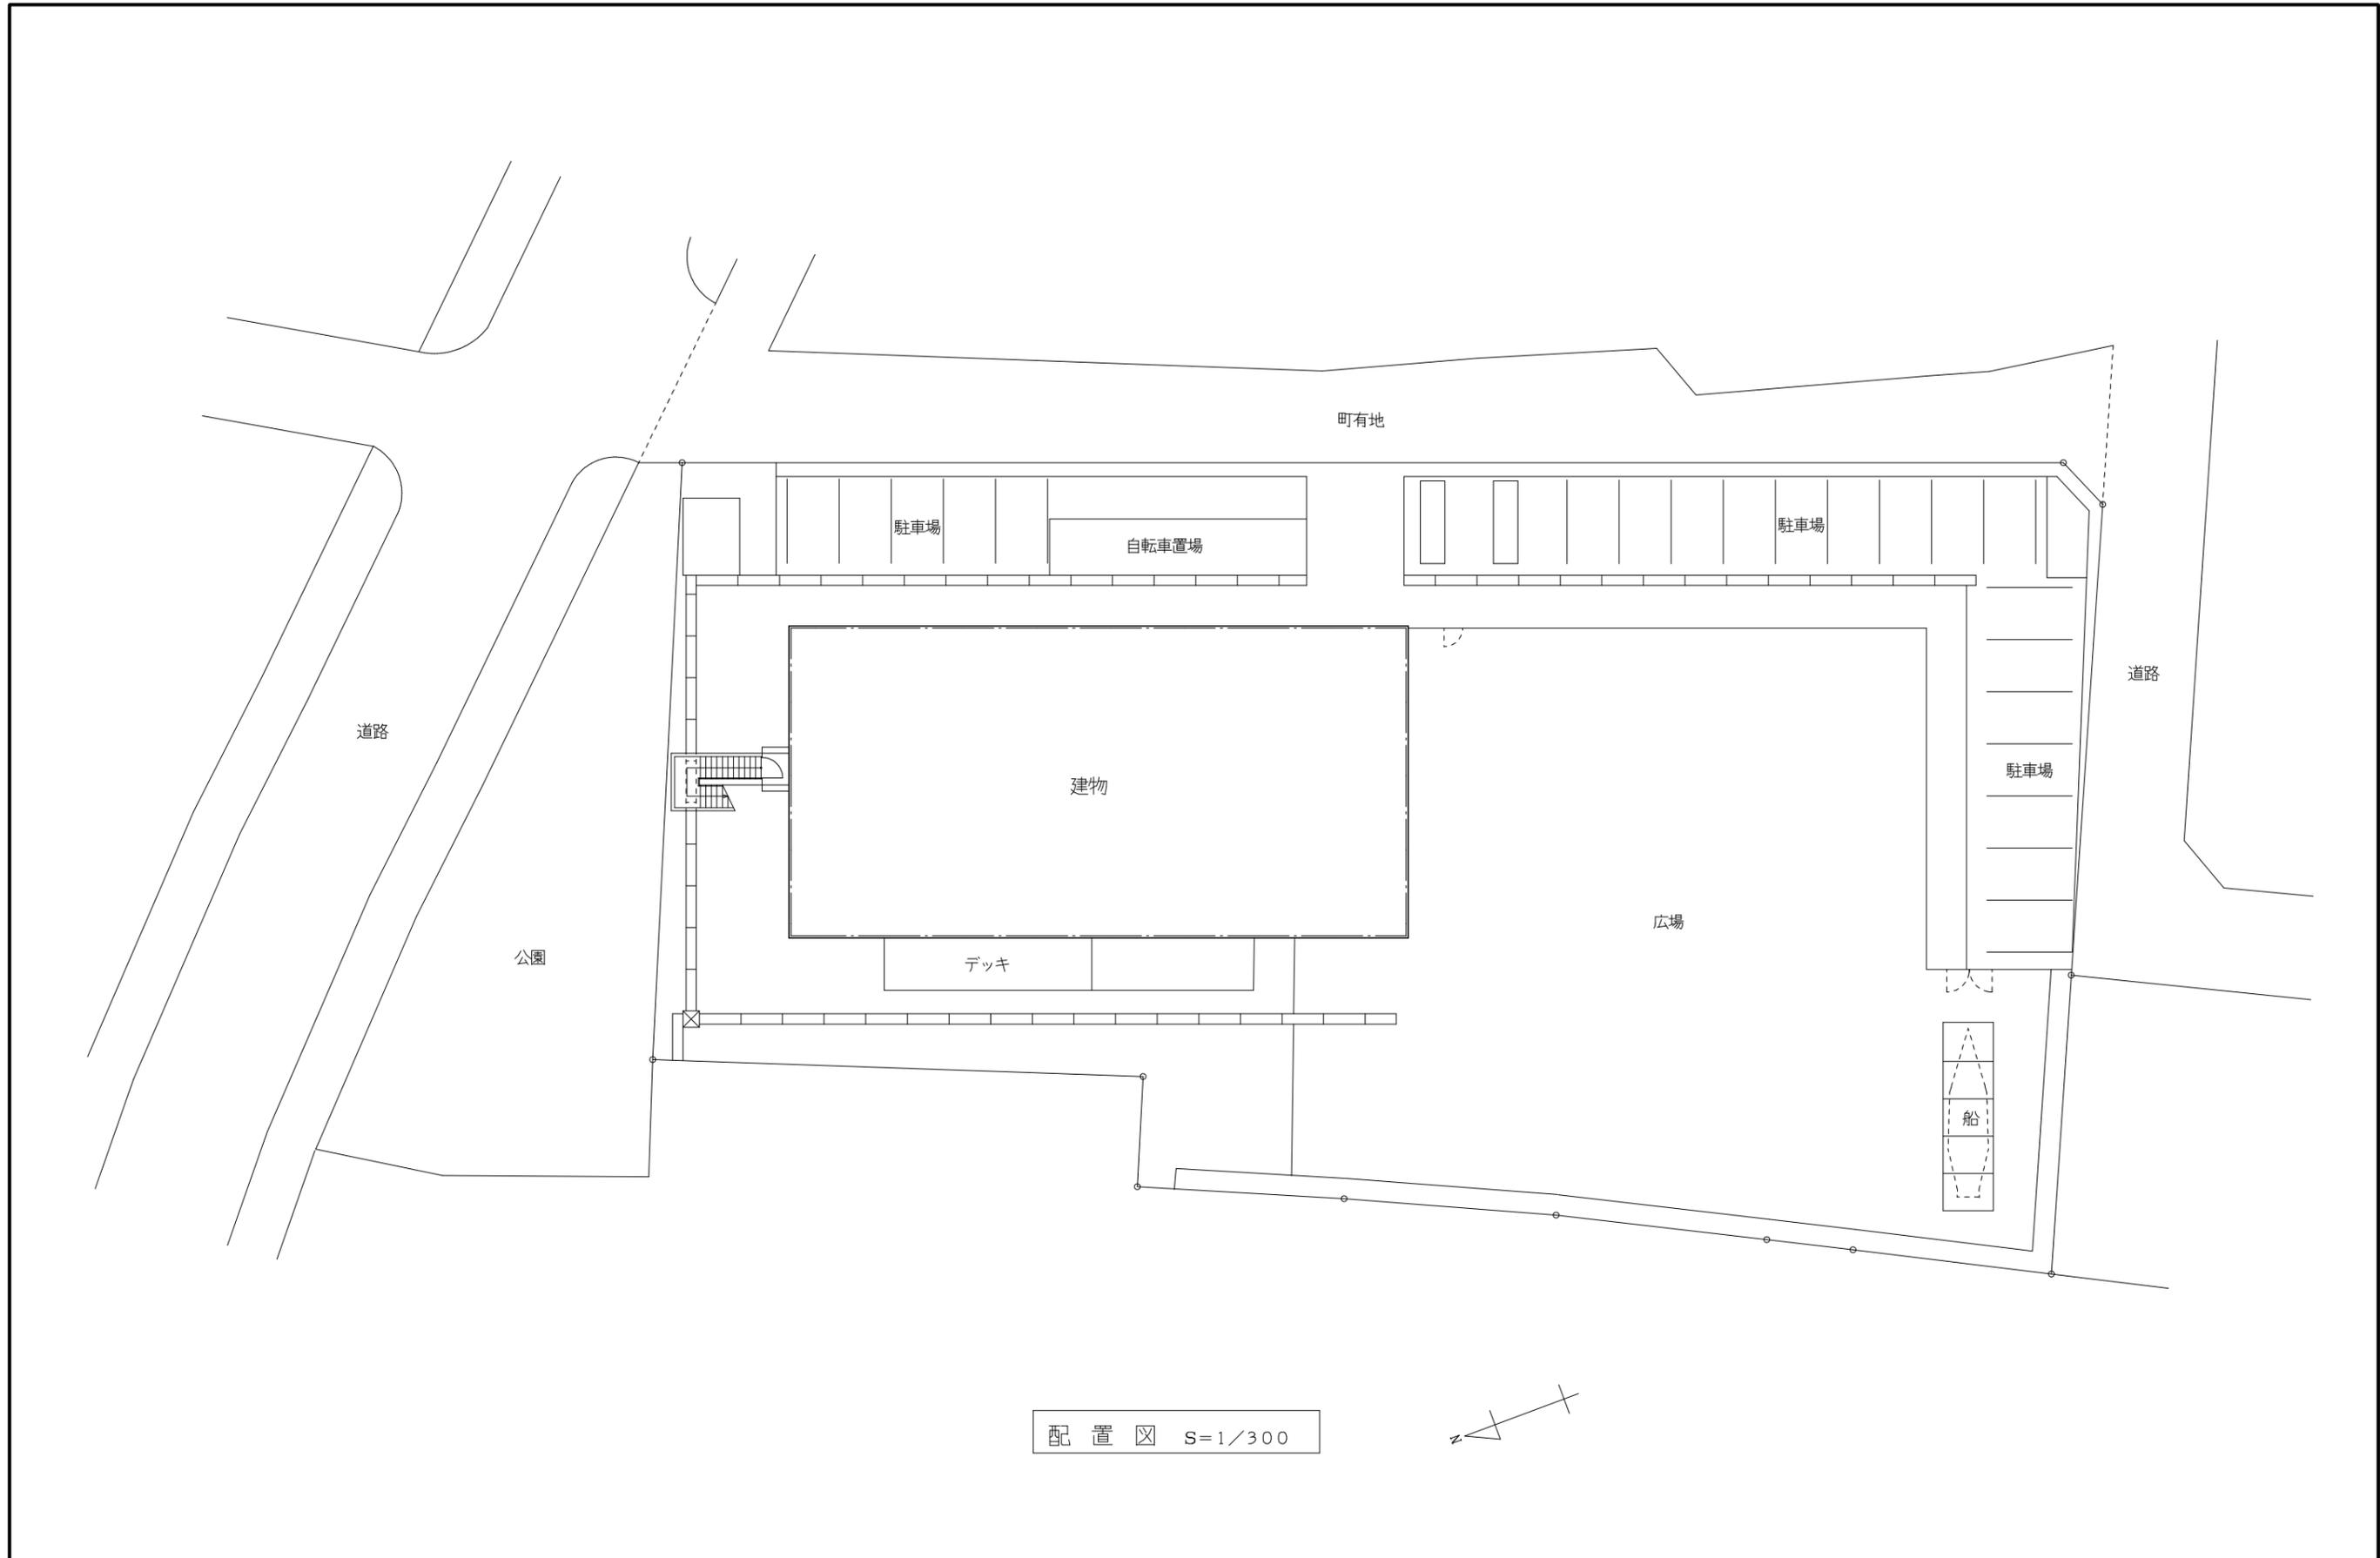

配置図 S=1/300









| | | | | | | | |
|--|----|----|----|-------|---------------------|-------------|-----|
| | 承認 | 設計 | 担当 | 縮尺 | 工事名称 かじかざわ児童センター | 図面名称 配置図 | NO. |
| | | | | 1/300 | | | |
| | | | | 設計年月日 | | | |

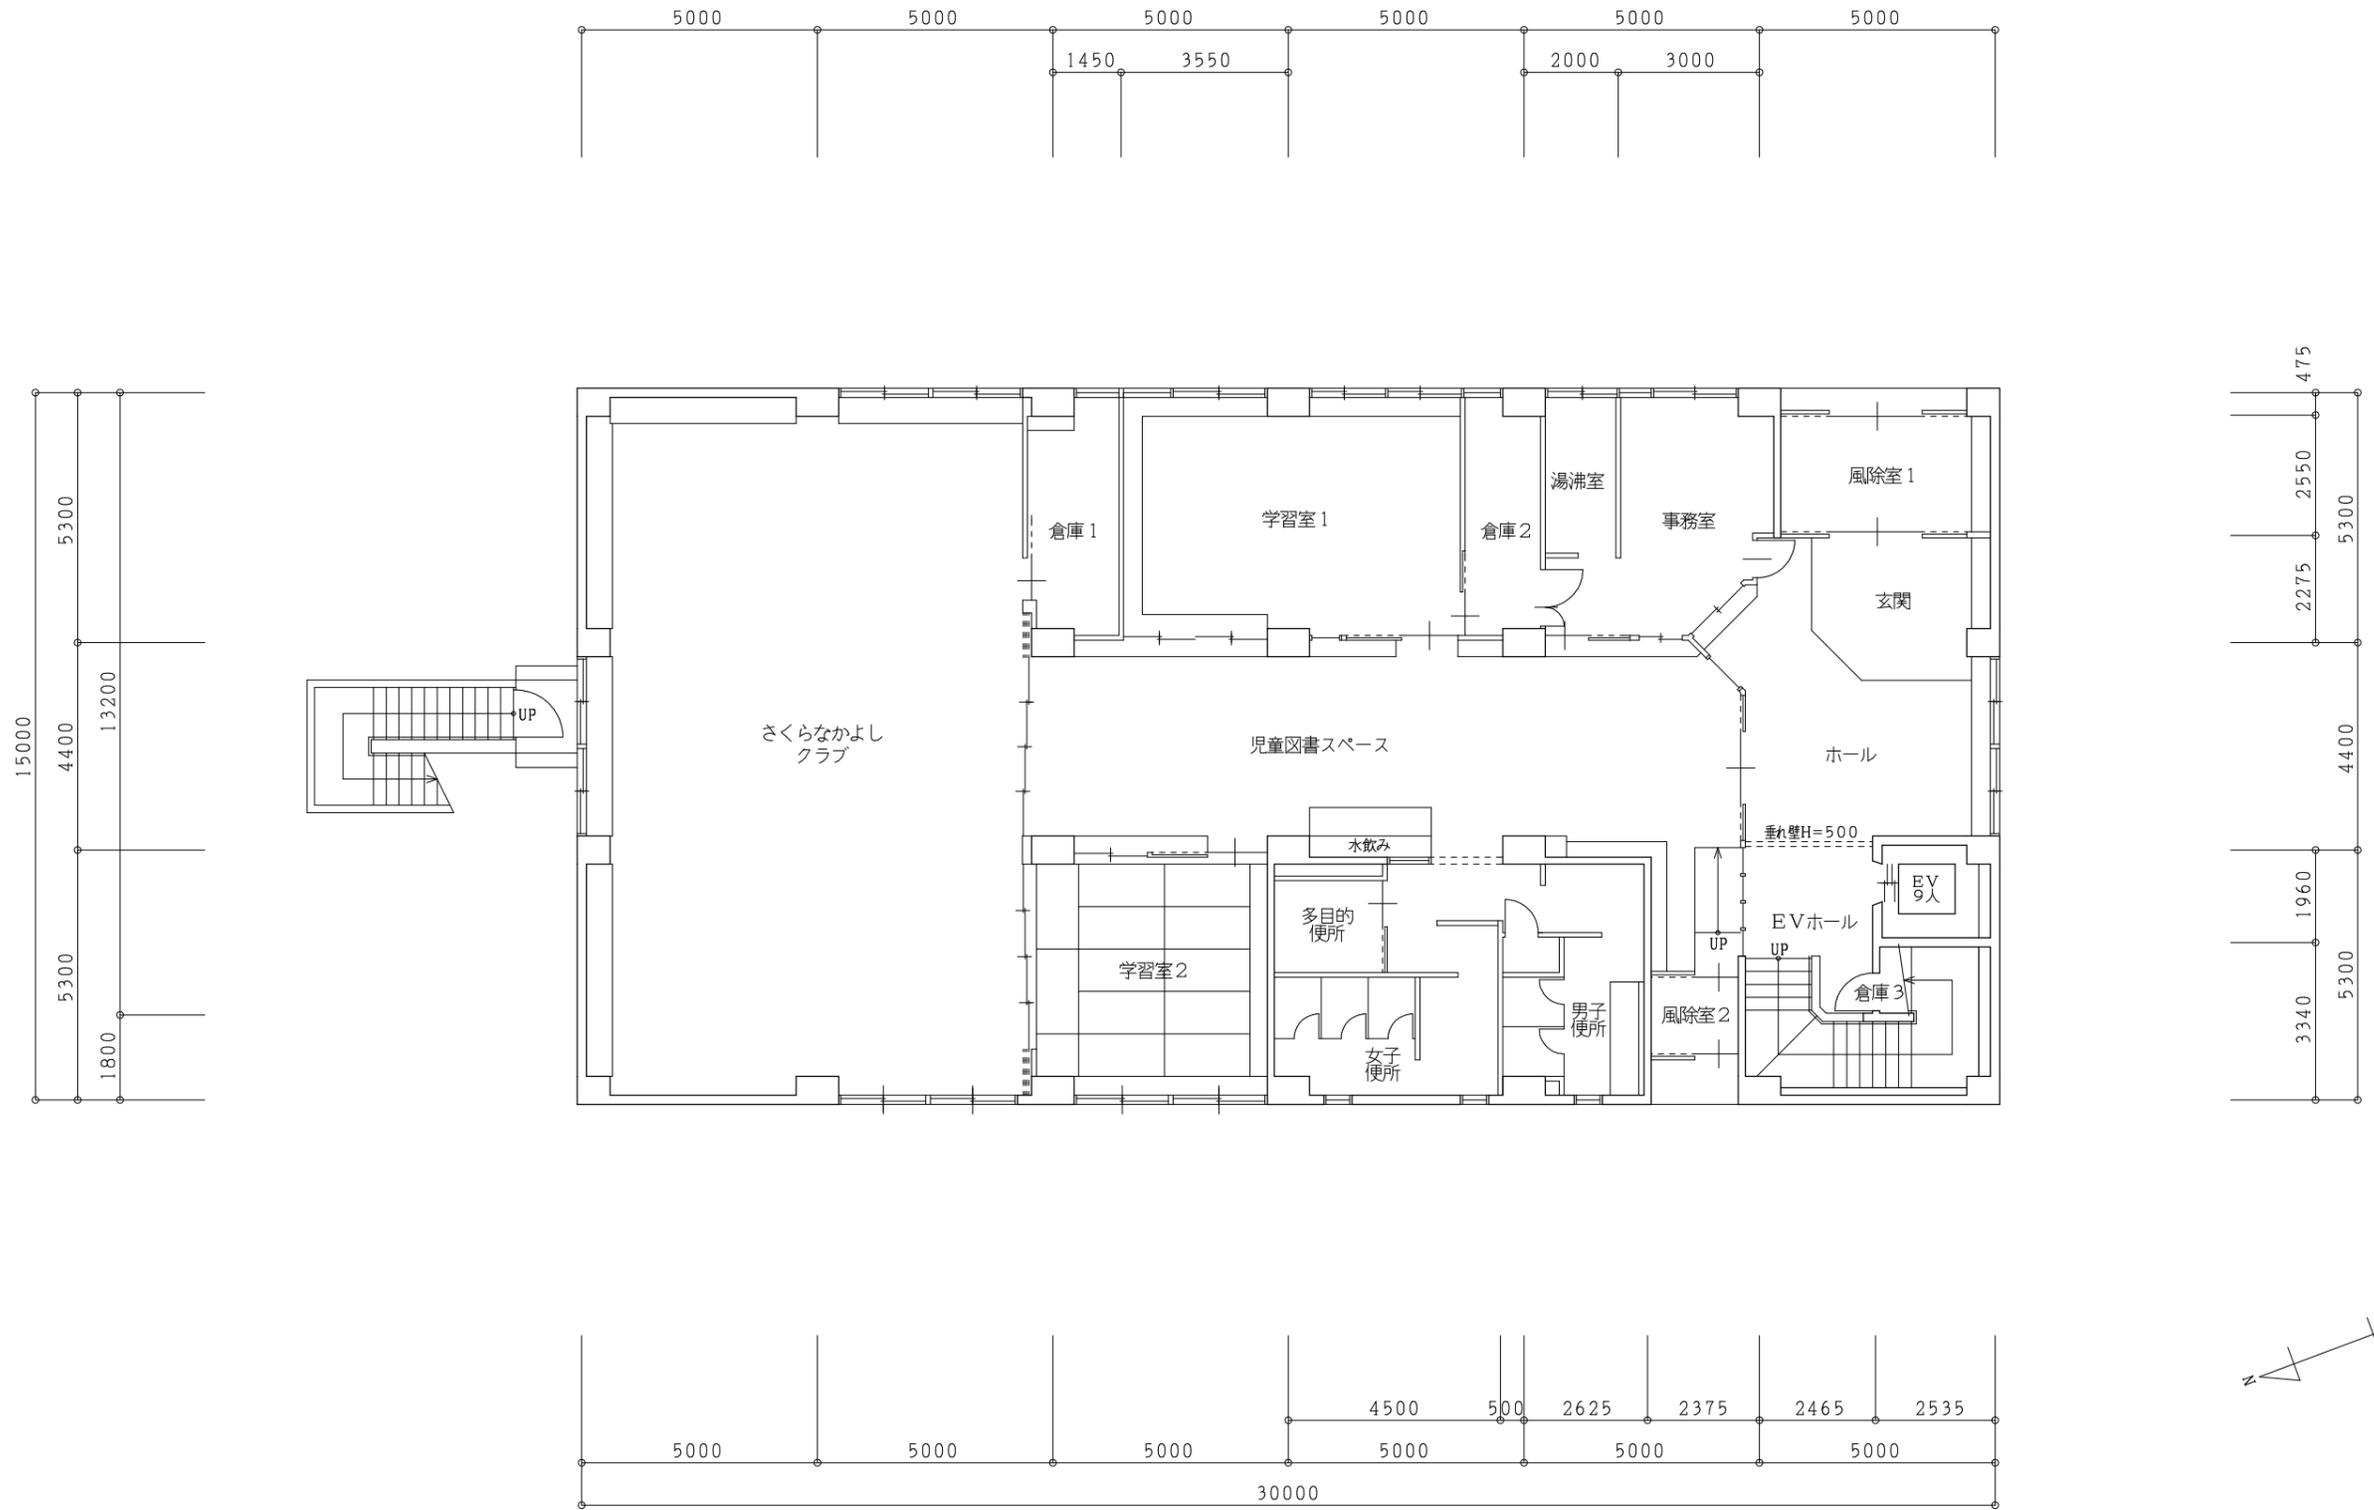


1階平面図 S=1/150

| | | | | | | | |
|--|----|----|----|-------|---------------------|---------------|-----|
| | 承認 | 設計 | 担当 | 縮尺 | 工事名称 かじかざわ児童センター | 図面名称 1階平面図 | NO. |
| | | | | 1/150 | | | |
| | | | | 設計年月日 | | | |

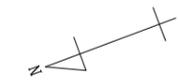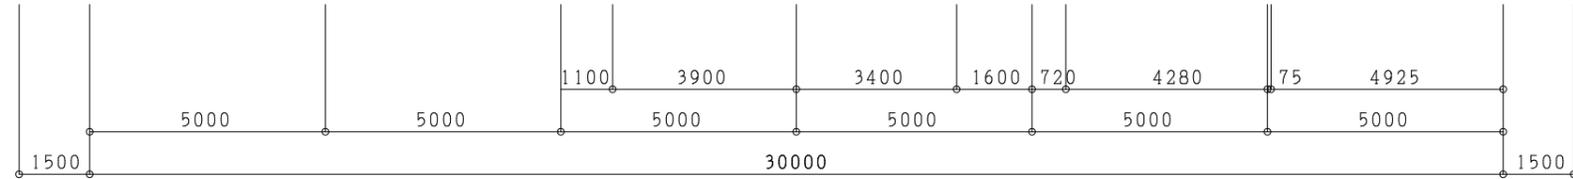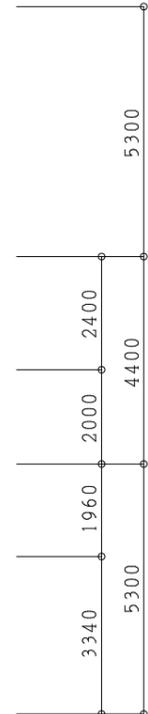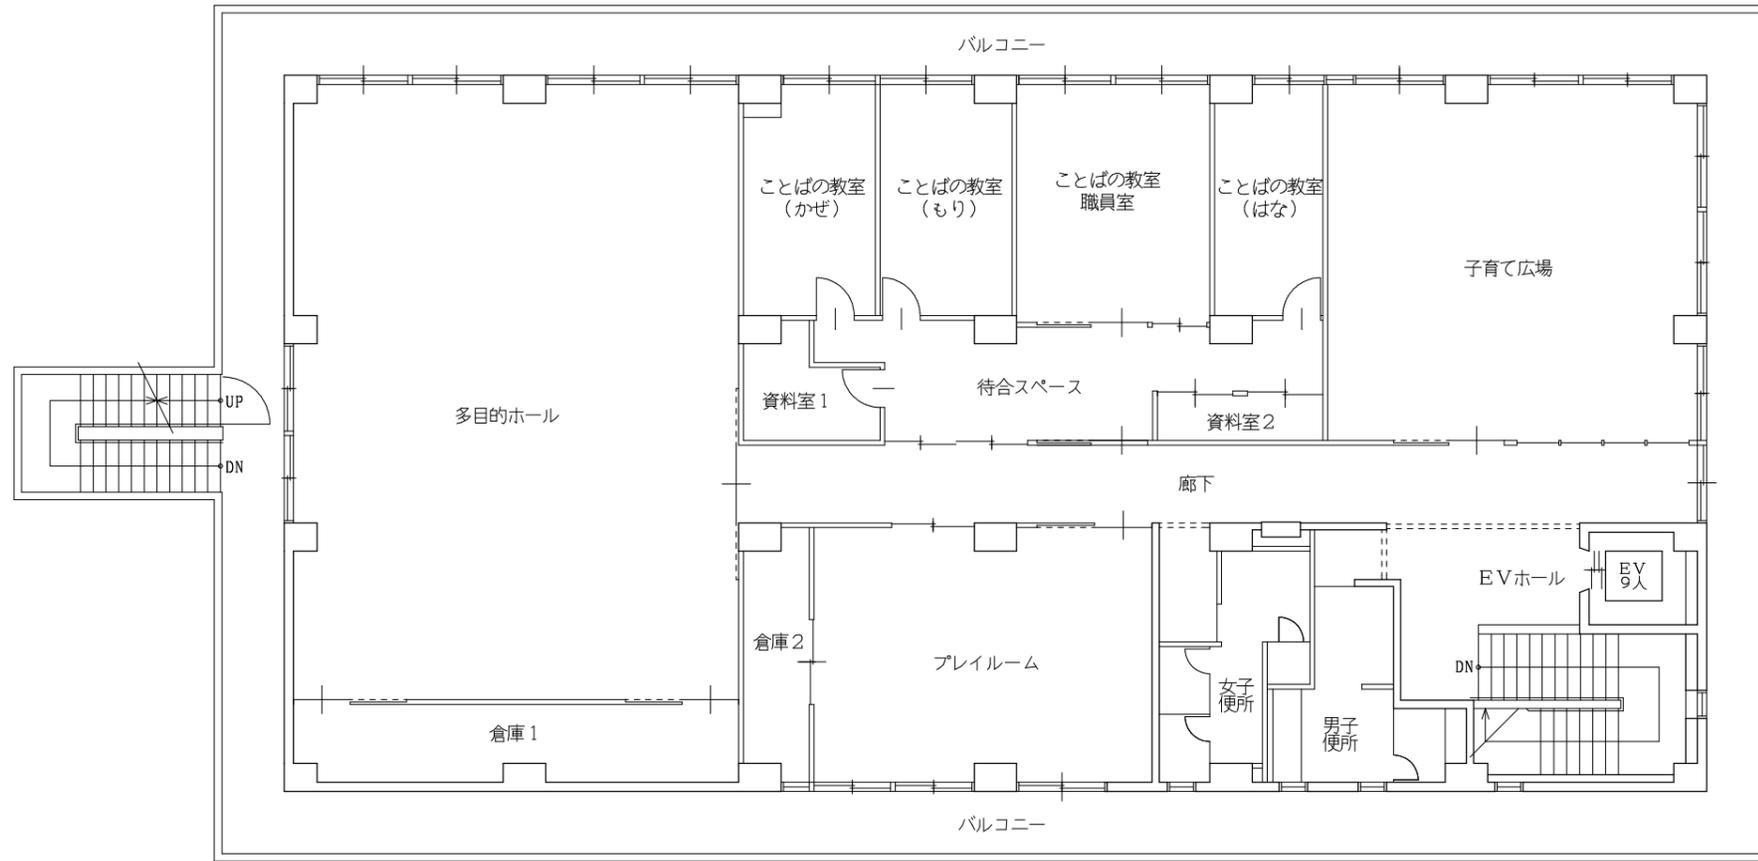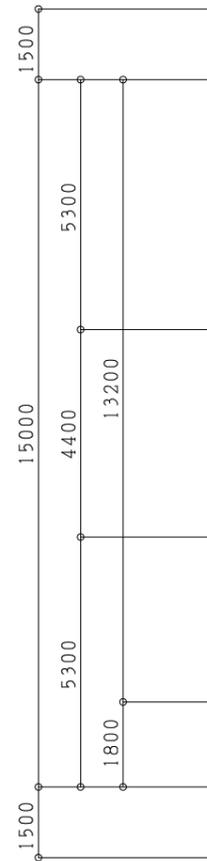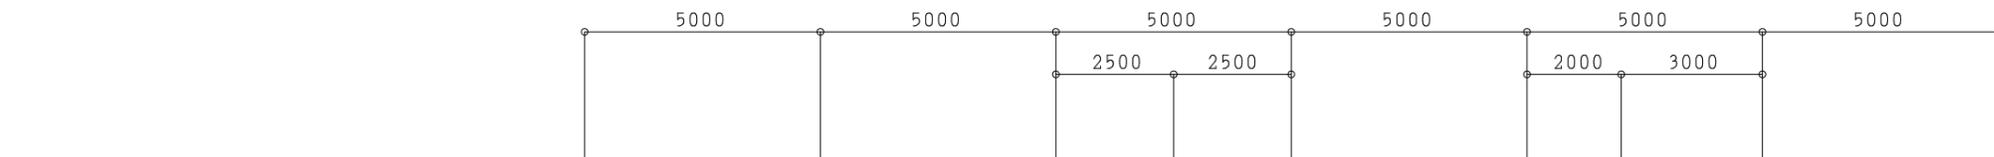


2階平面図 S=1/150

| | | | | | | | |
|--|----|----|----|-------|---------------------|---------------|-----|
| | 承認 | 設計 | 担当 | 縮尺 | 工事名称 かじかざわ児童センター | 図面名称 2階平面図 | NO. |
| | | | | 1/150 | | | |
| | | | | 設計年月日 | | | |

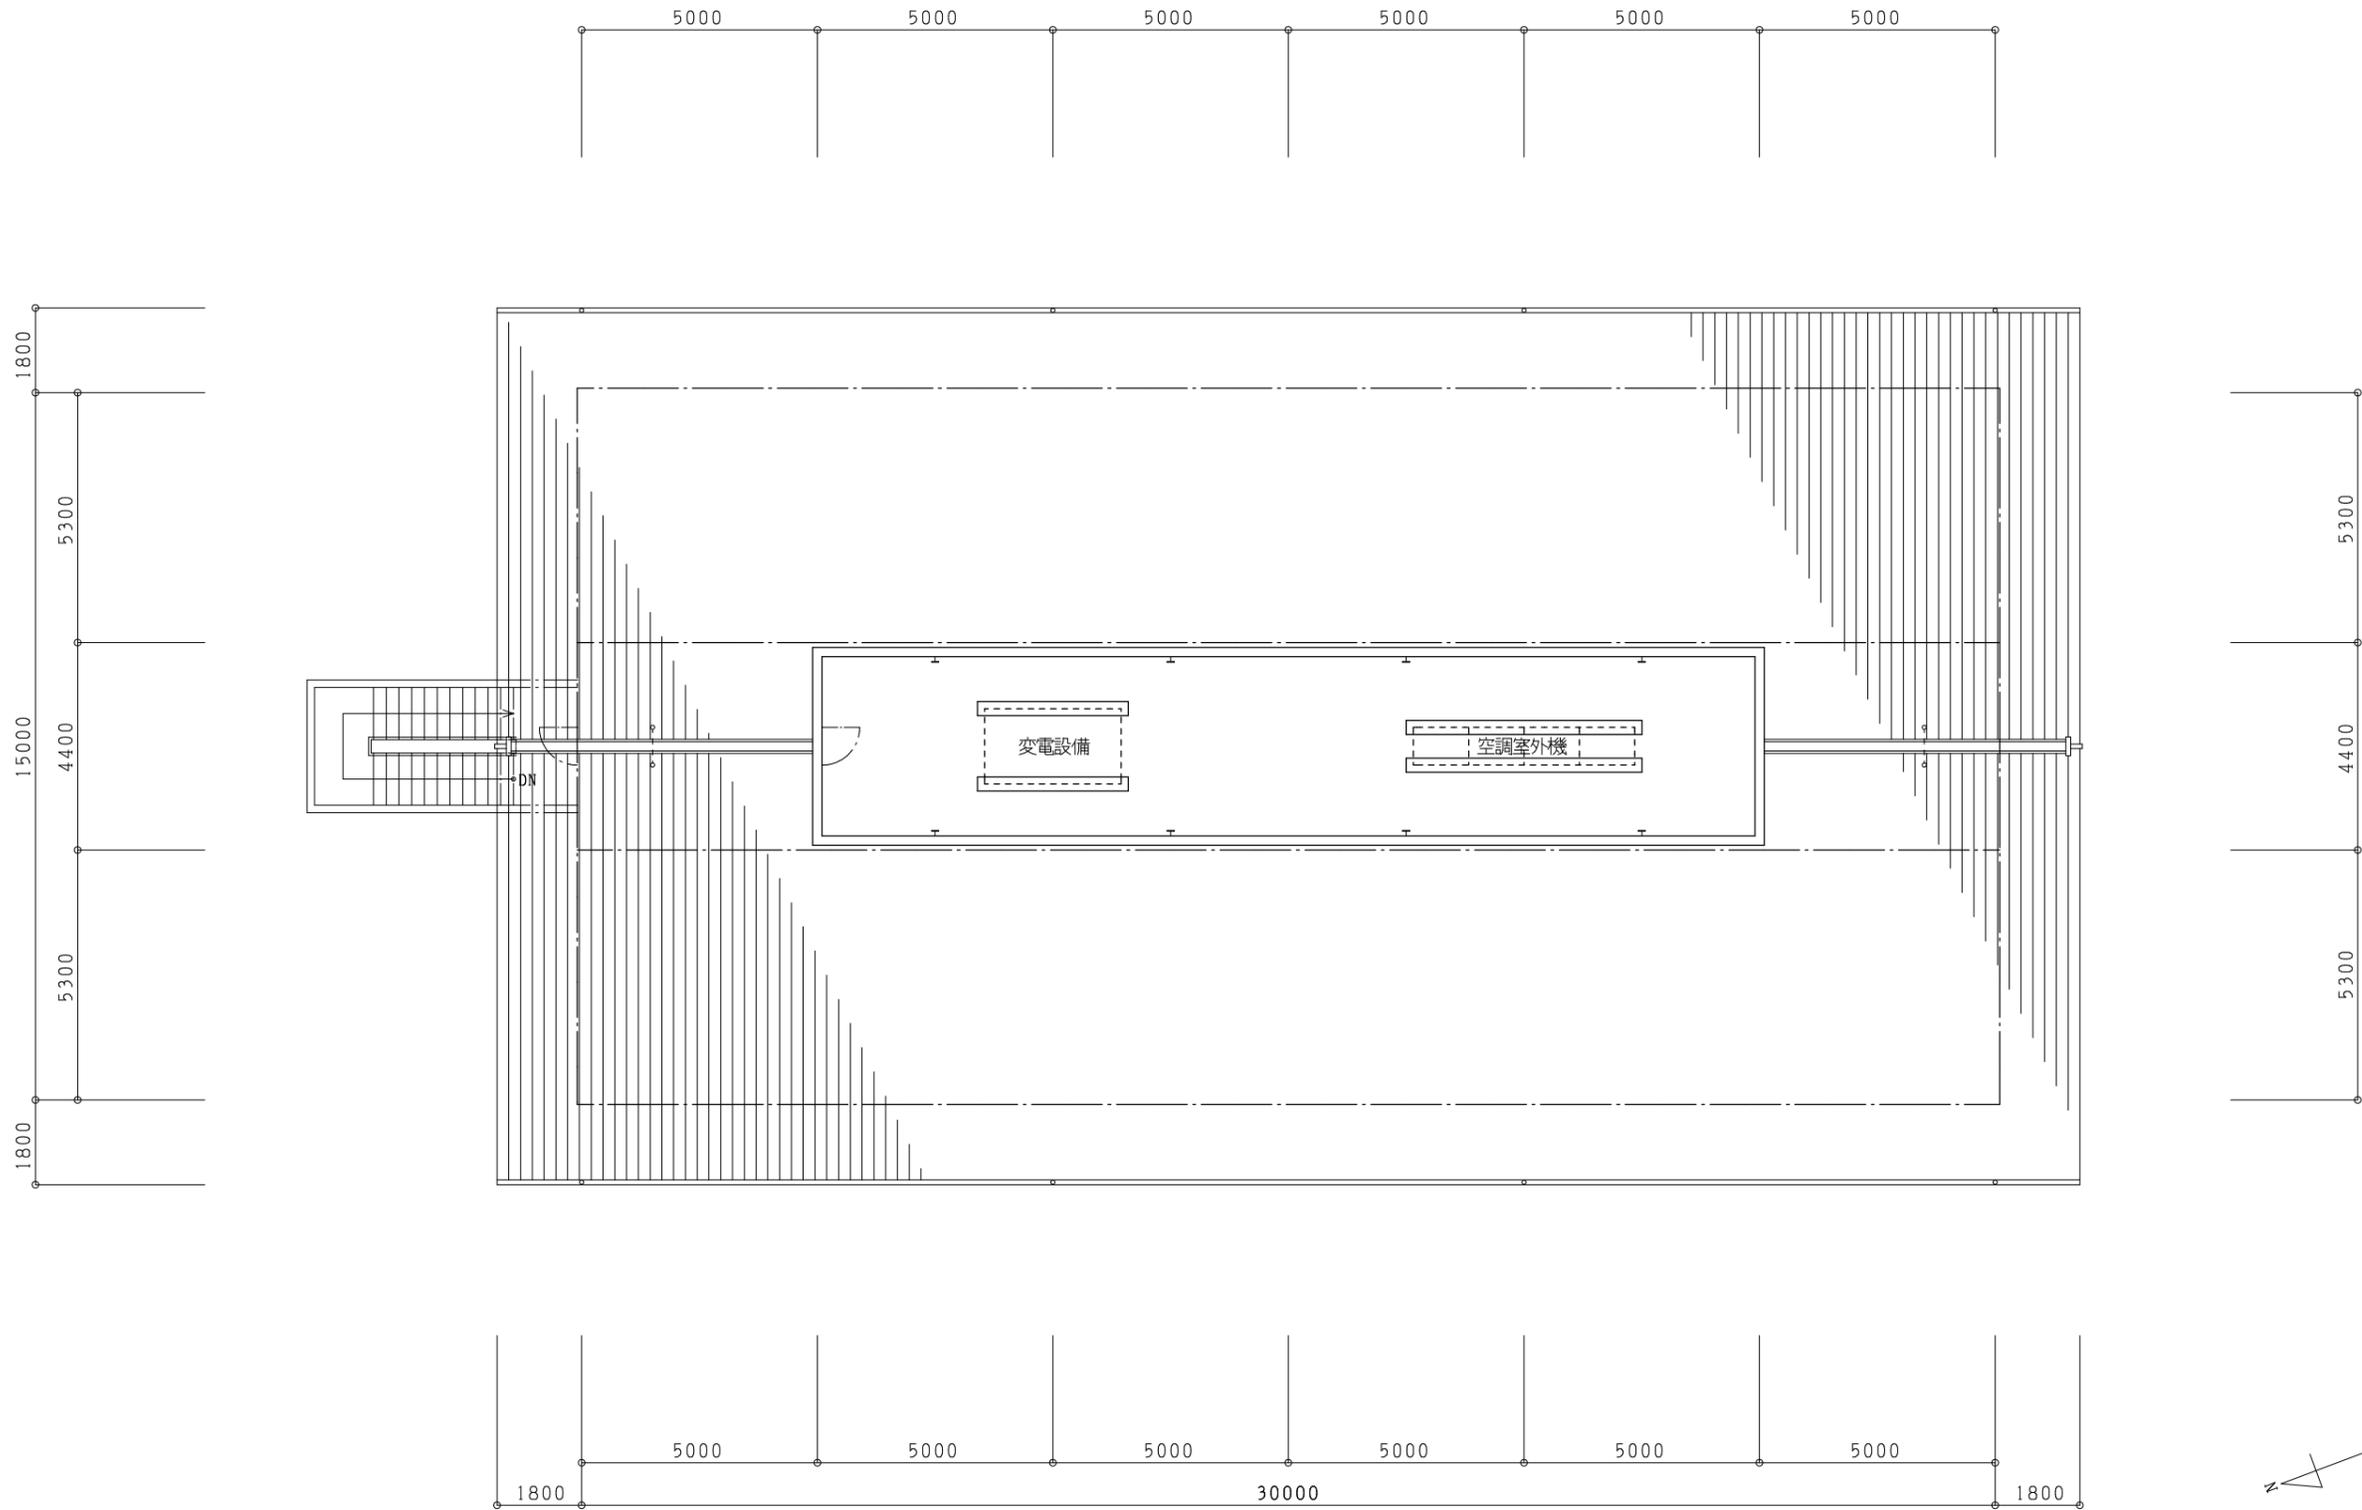


屋根伏図 S=1/150

| | | | | | | | |
|--|----|----|----|-------|---------------------|--------------|-----|
| | 承認 | 設計 | 担当 | 縮尺 | 工事名称 かじかざわ児童センター | 図面名称 屋根伏図 | NO. |
| | | | | 1/150 | | | |
| | | | | 設計年月日 | | | |

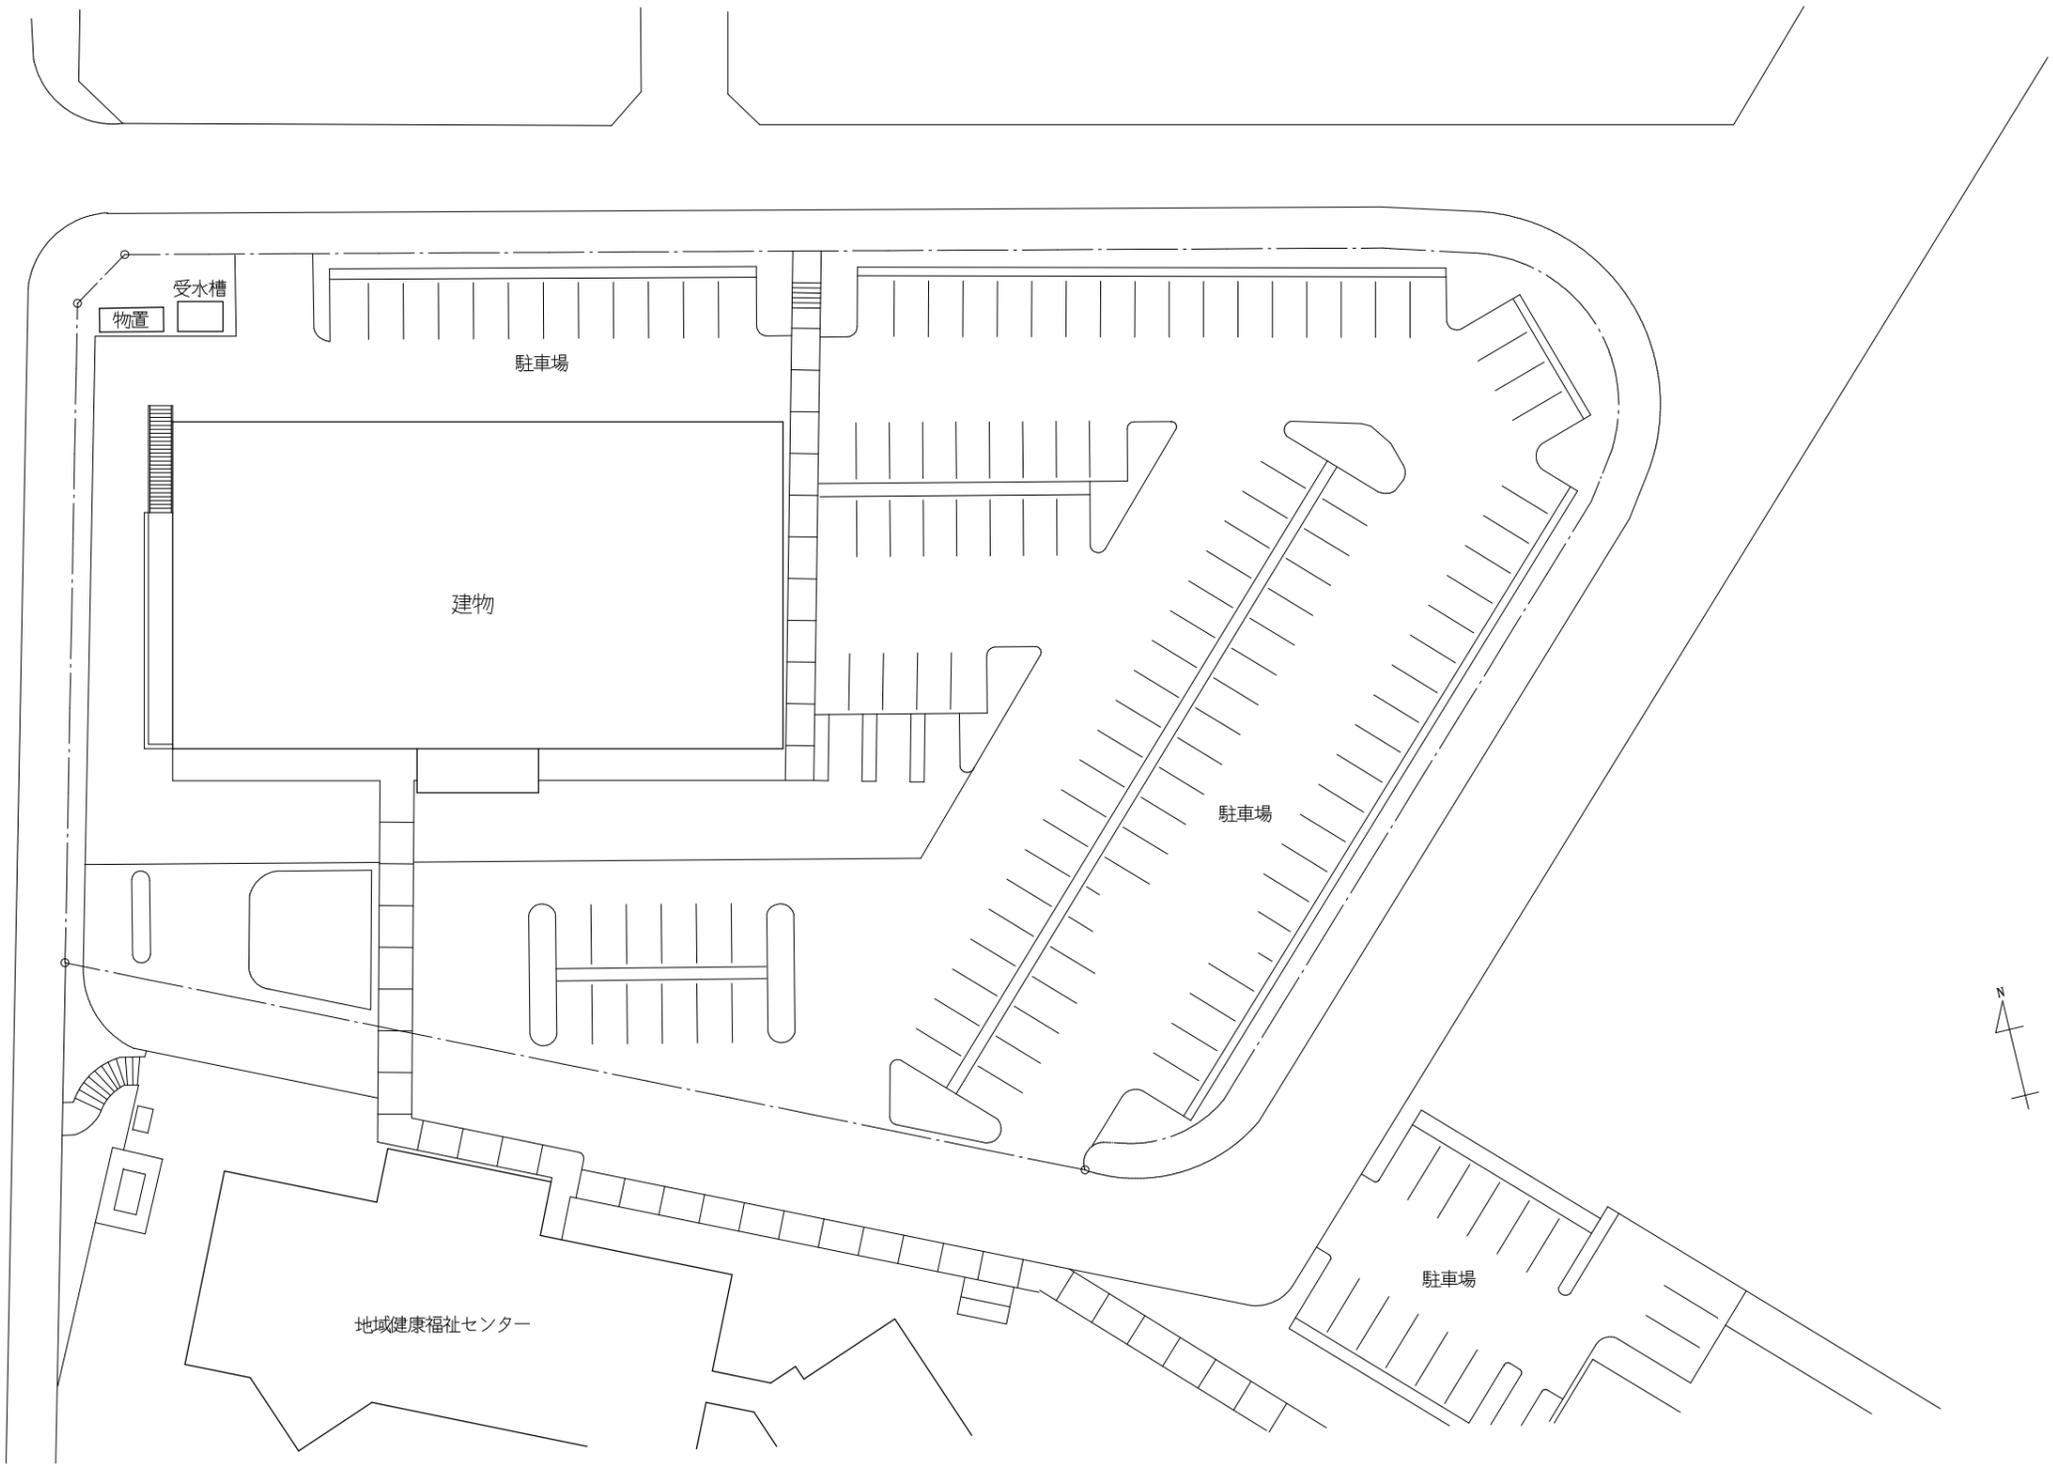



配置図 S=1/500

| | | | | | | | |
|--|----|----|----|-------|--------------------|-------------|-----|
| | 承認 | 設計 | 担当 | 縮尺 | 工事名称 保健福祉支援センター | 図面名称 配置図 | NO. |
| | | | | 1/500 | | | |
| | | | | 設計年月日 | | | |

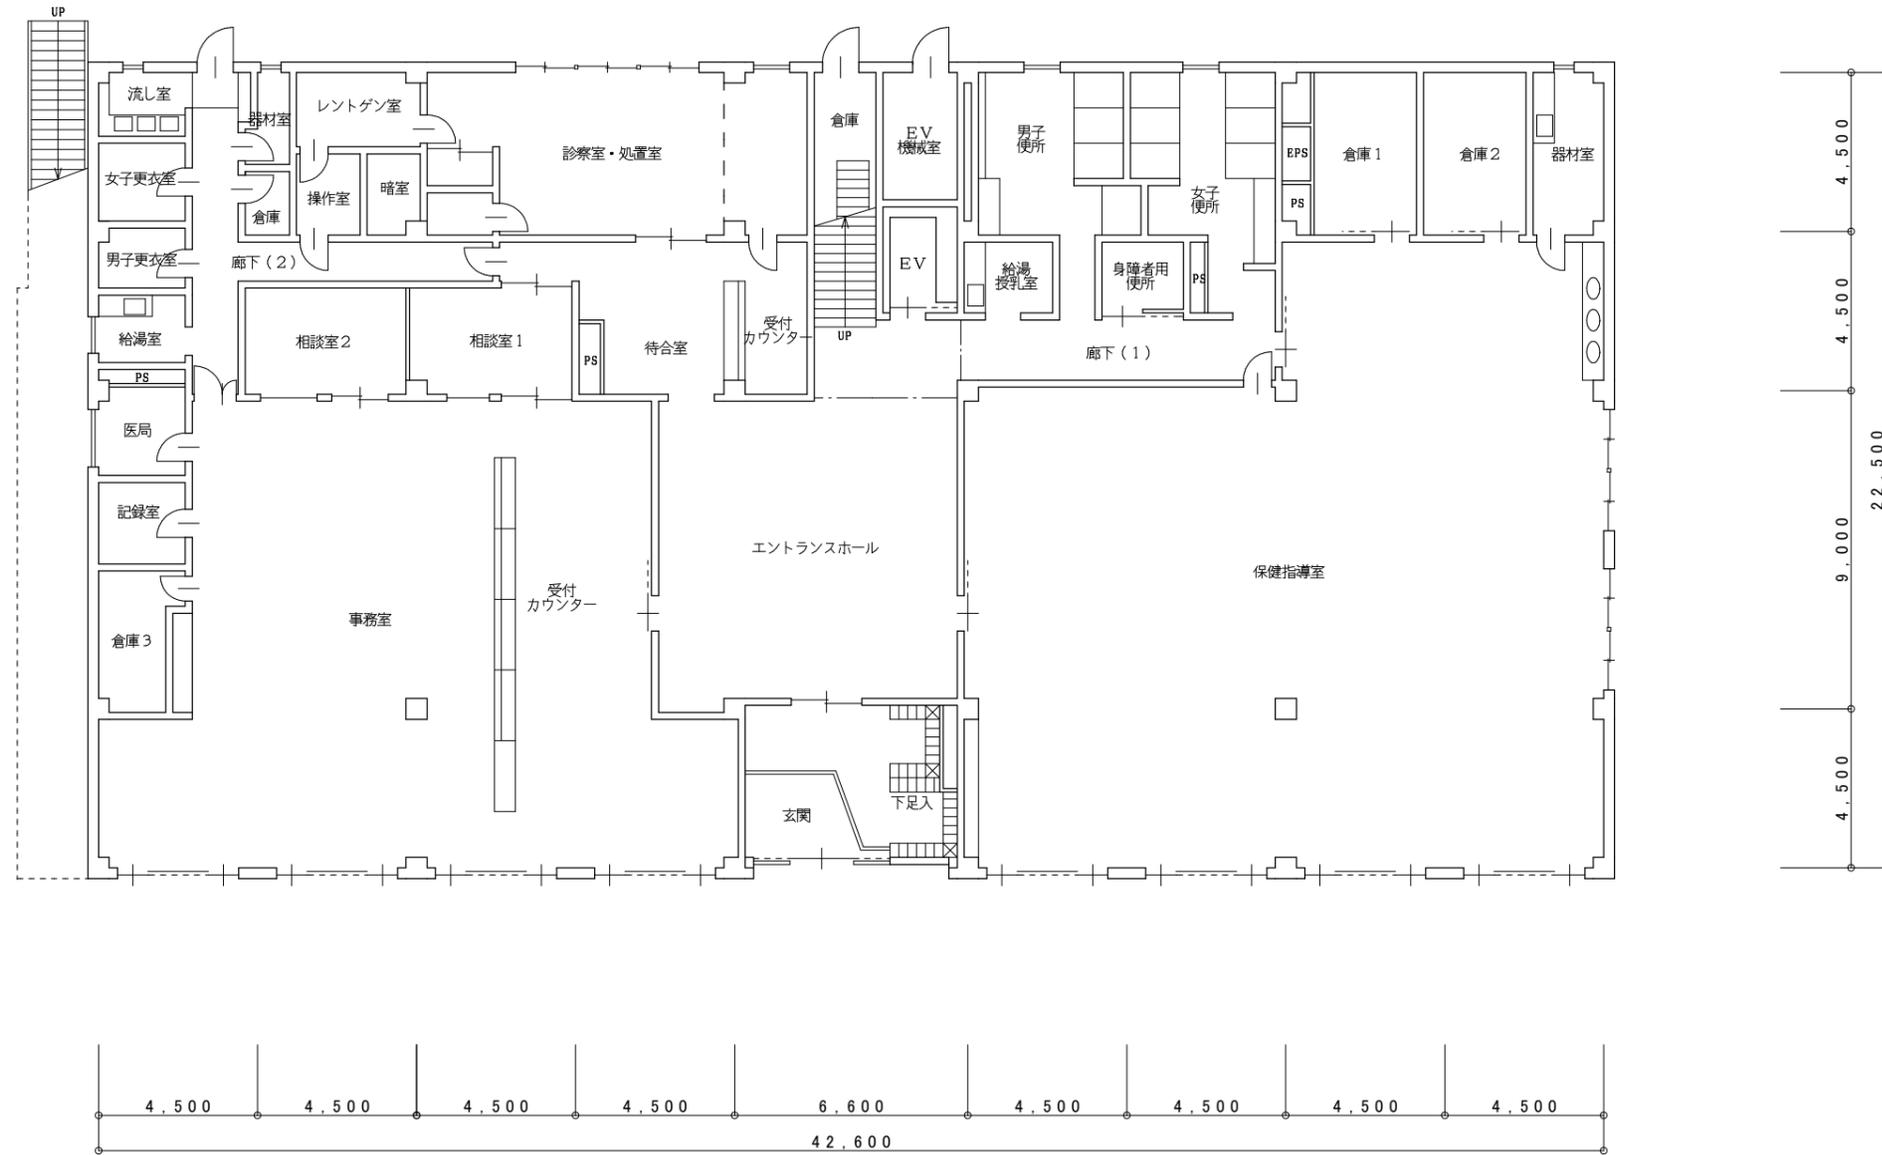


1階平面図 S=1/200

| | | | | | | | |
|--|----|----|----|-------|--------------------|---------------|-----|
| | 承認 | 設計 | 担当 | 縮尺 | 工事名称 保健福祉支援センター | 図面名称 1階平面図 | NO. |
| | | | | 1/200 | | | |
| | | | | 設計年月日 | | | |

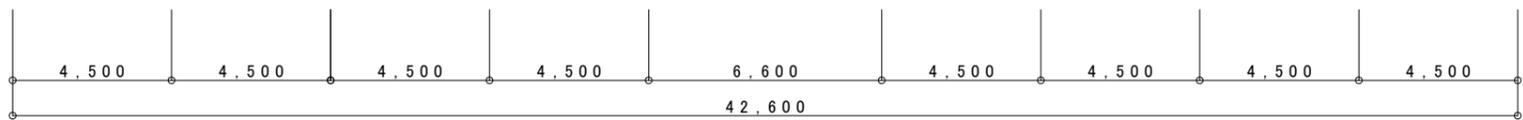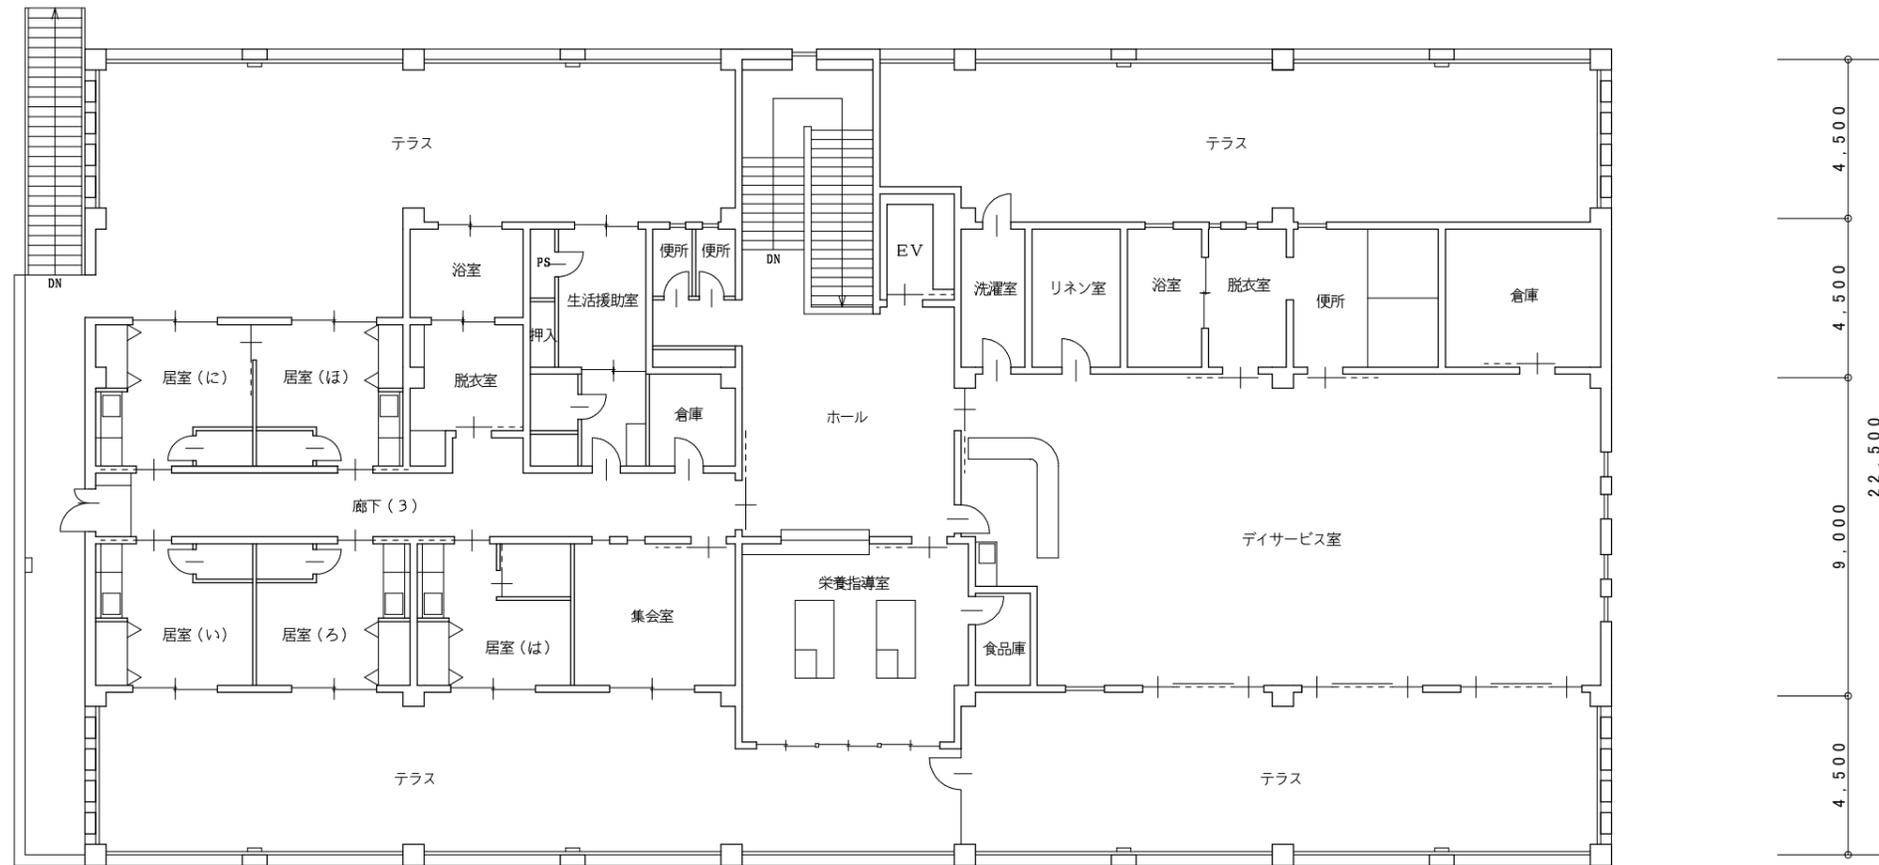


2階平面図 S=1/200

| | | | | | | | |
|--|----|----|----|-------|--------------------|---------------|-----|
| | 承認 | 設計 | 担当 | 縮尺 | 工事名称 保健福祉支援センター | 図面名称 2階平面図 | NO. |
| | | | | 1/200 | | | |
| | | | | 設計年月日 | | | |

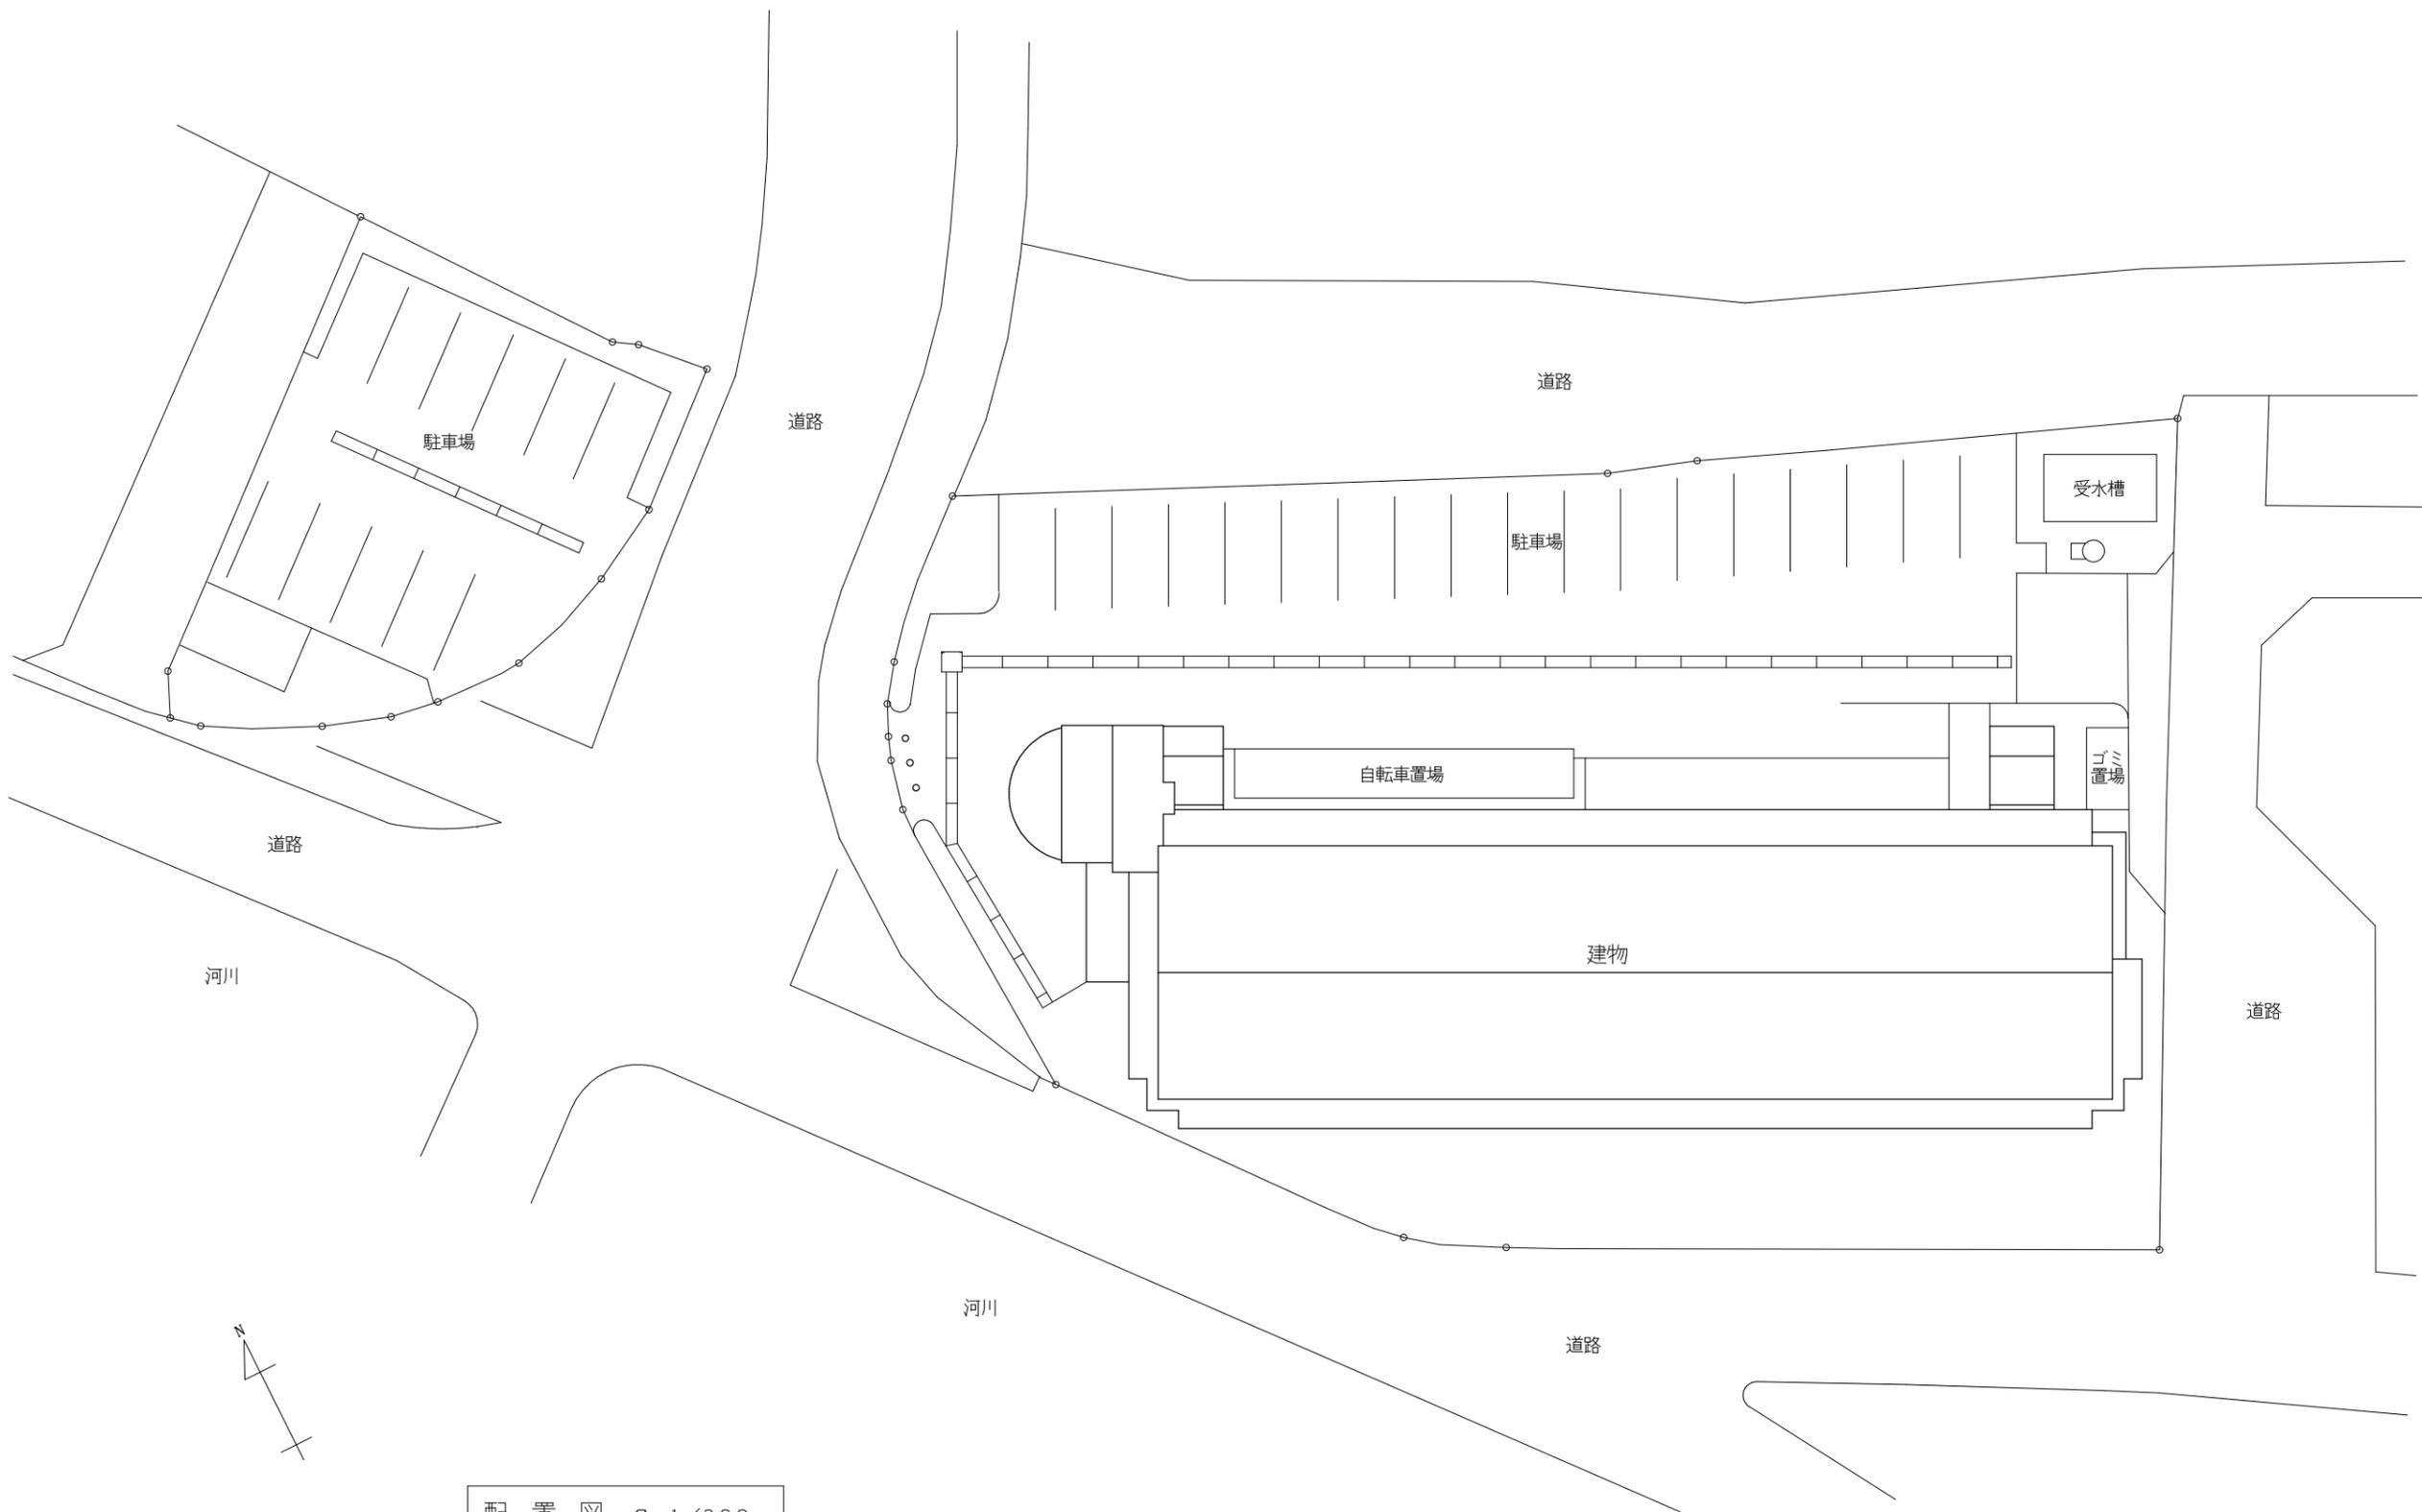


配置図 S=1/300

| | | | | | | | |
|--|----|----|----|-------|---------------------|-------------|-----|
| | 承認 | 設計 | 担当 | 縮尺 | 工事名称 町営住宅 梅林第4団地 | 図面名称 配置図 | NO. |
| | | | | 1/300 | | | |
| | | | | 設計年月日 | | | |

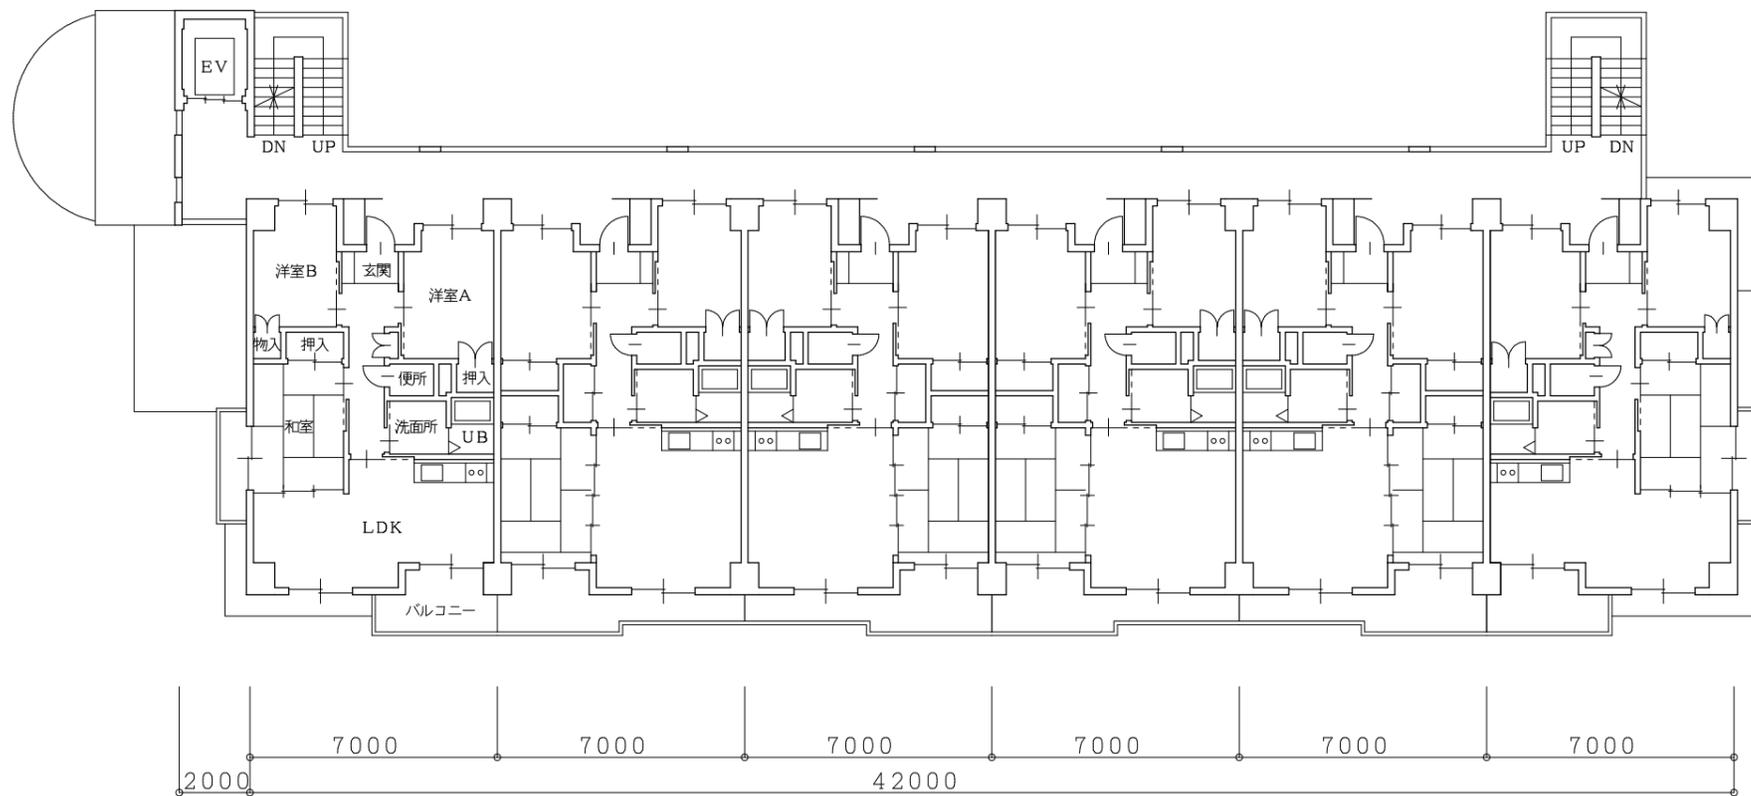


2階平面図 S=1/200

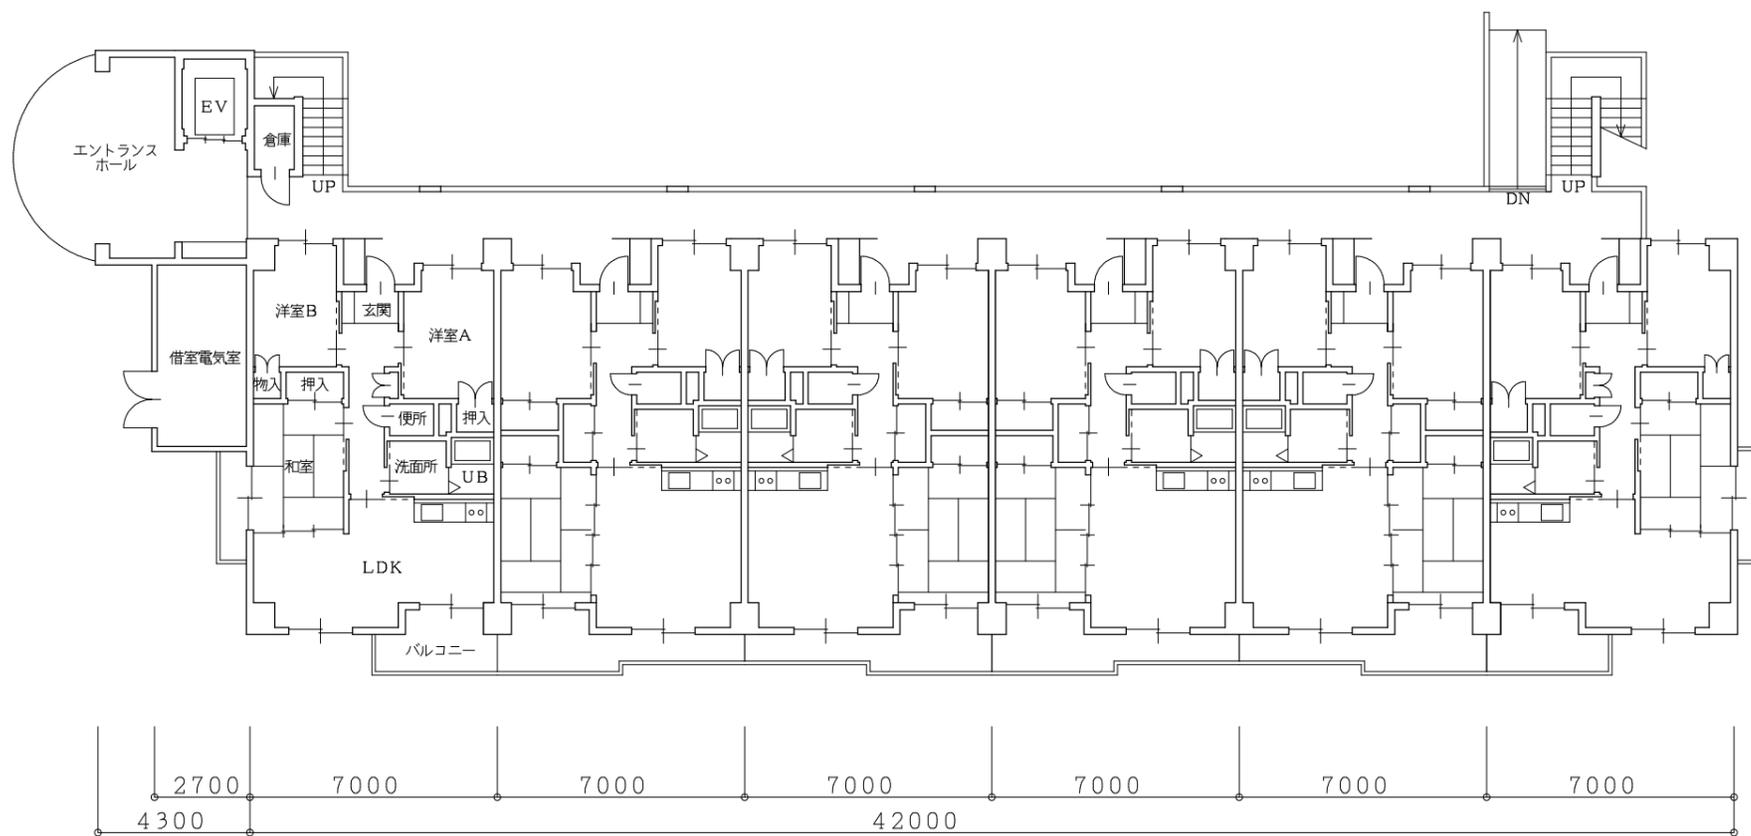


1階平面図 S=1/200

| | | | | | | | |
|--|----|----|----|-------|---------------------|------------------|-----|
| | 承認 | 設計 | 担当 | 縮尺 | 工事名称 町営住宅 梅林第4団地 | 図面名称 1階、2階平面図 | NO. |
| | | | | 1/200 | | | |
| | | | | 設計年月日 | | | |

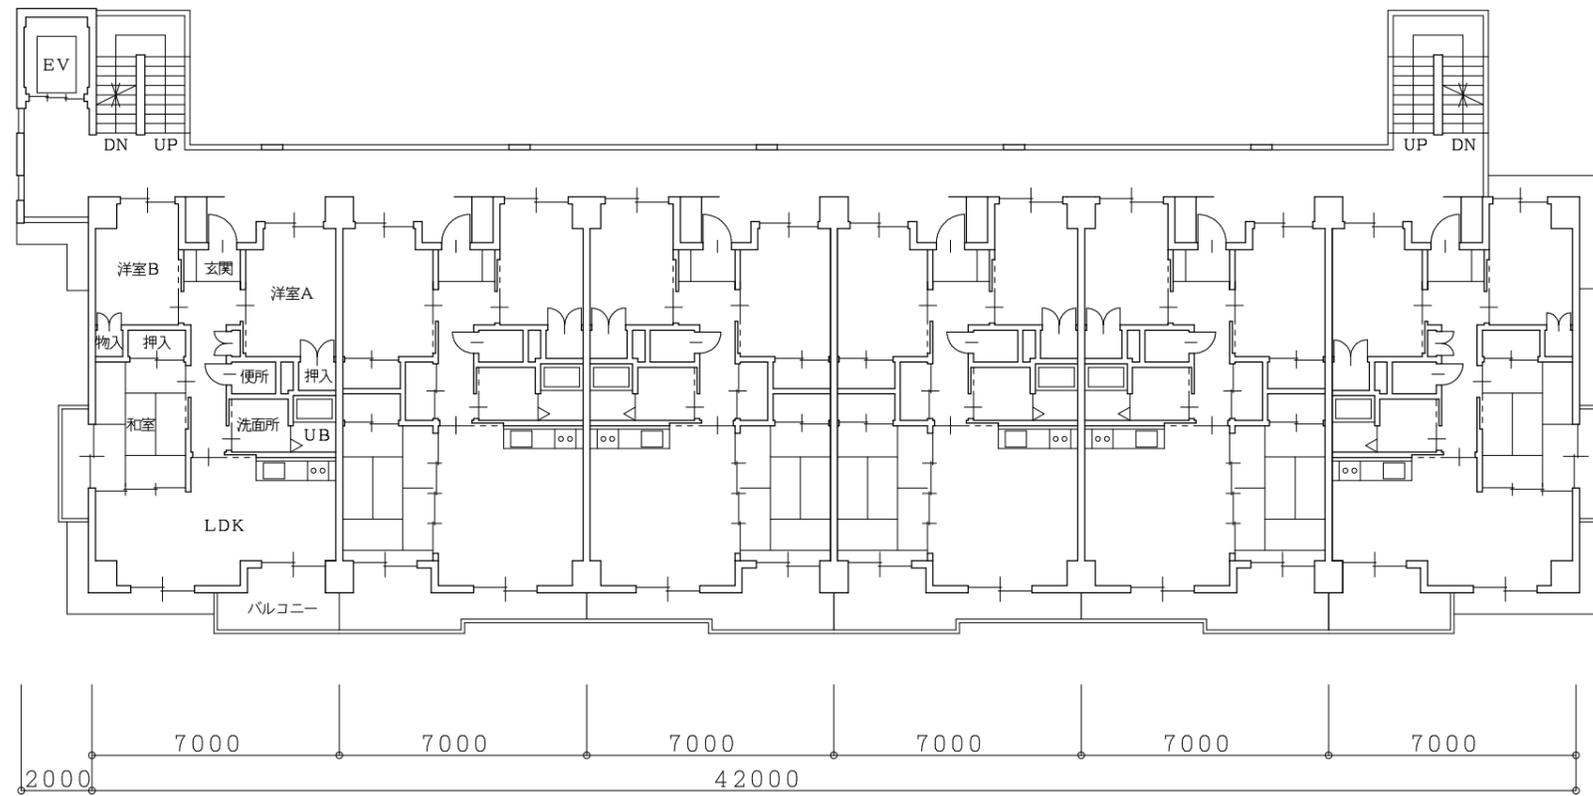


4階平面図 S=1/200

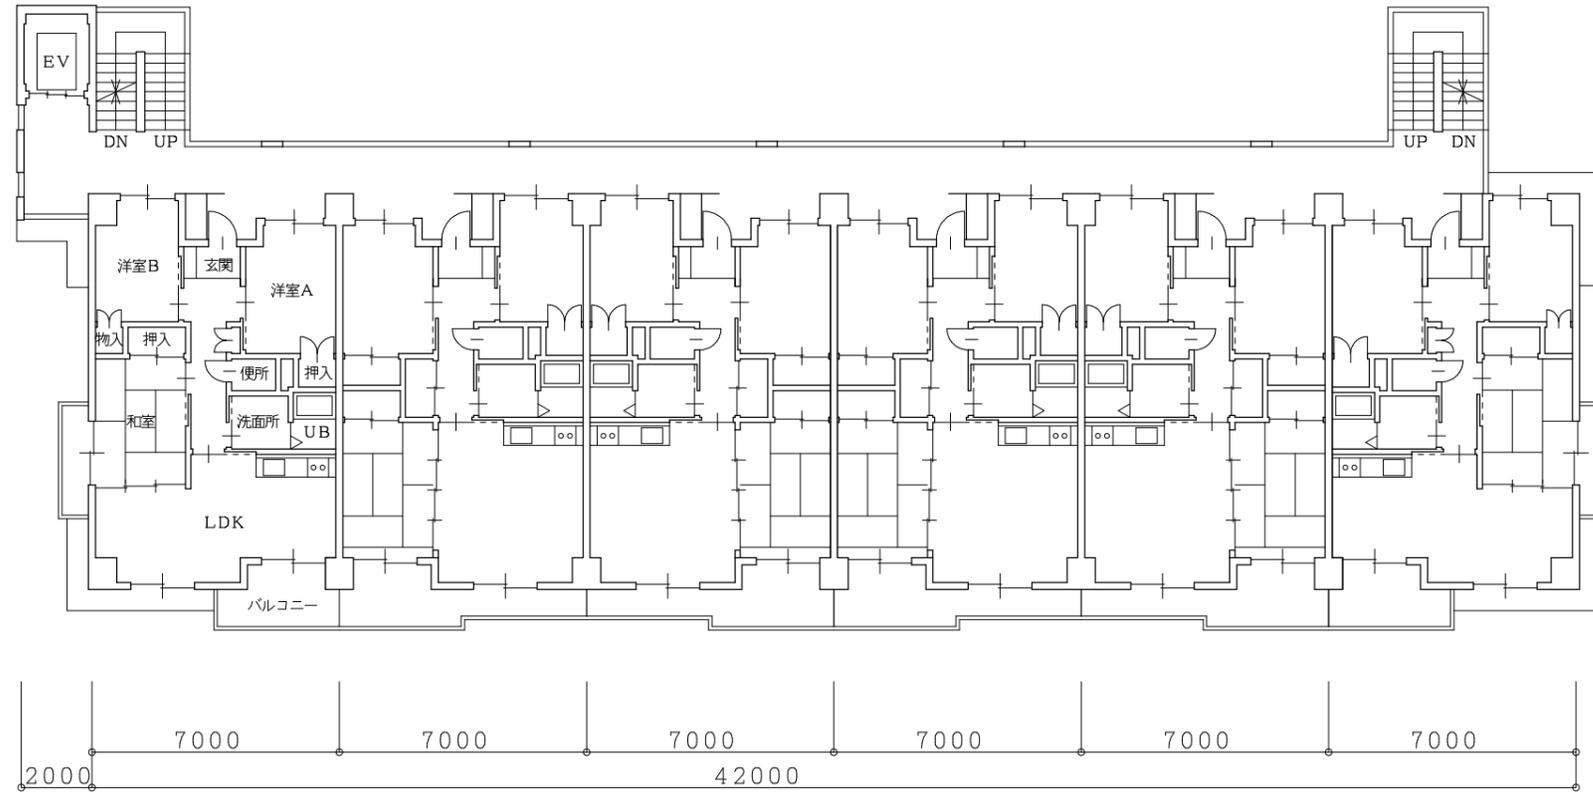


3階平面図 S=1/200

| | | | | | | | |
|--|----|----|----|-------|---------------------|------------------|-----|
| | 承認 | 設計 | 担当 | 縮尺 | 工事名称 町営住宅 梅林第4団地 | 図面名称 3階、4階平面図 | NO. |
| | | | | 1/200 | | | |
| | | | | 設計年月日 | | | |

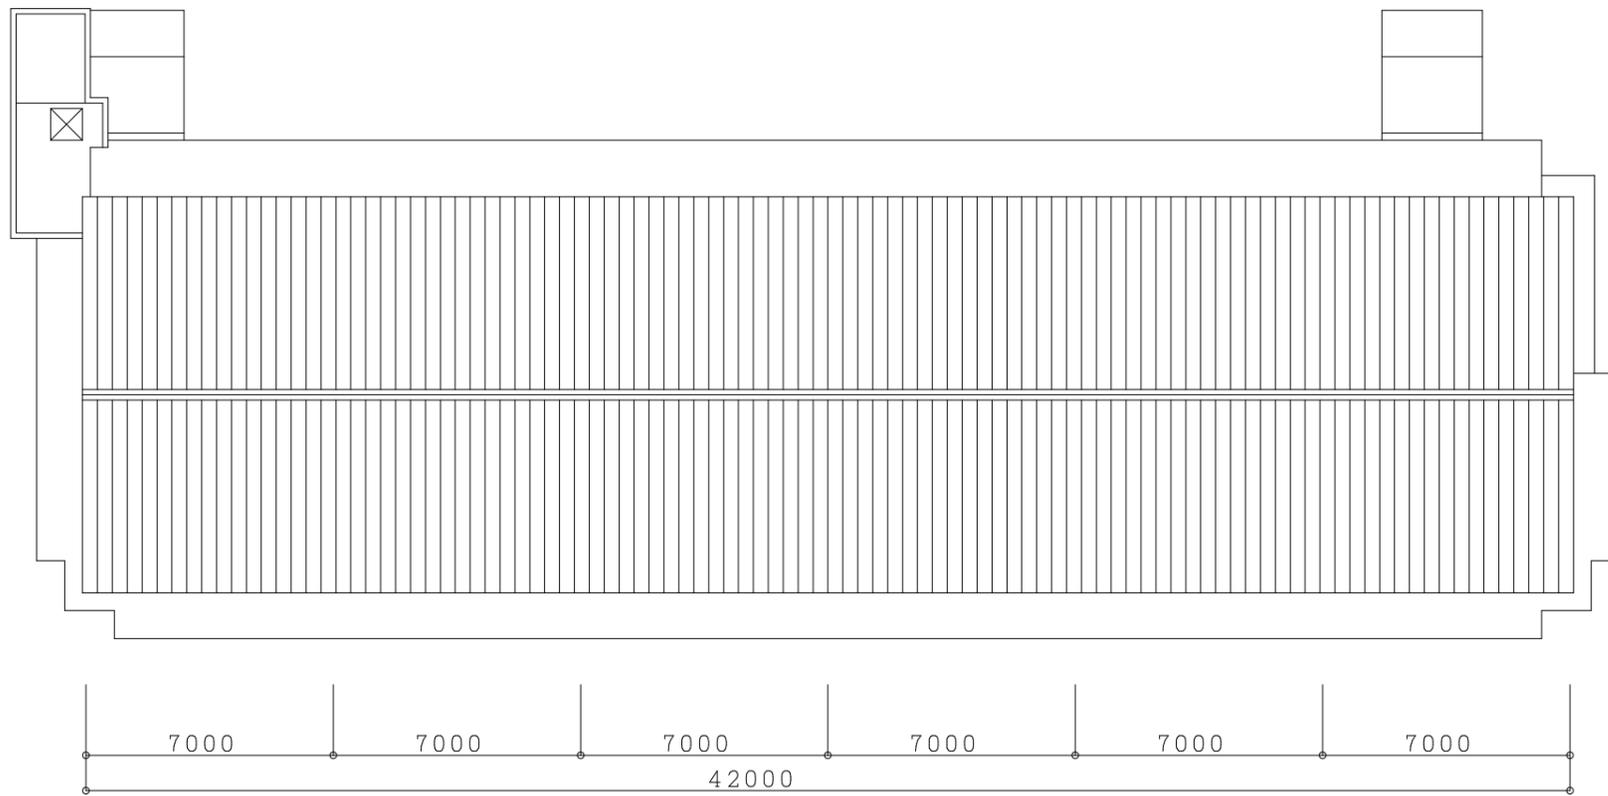


屋根伏図 S=1/200

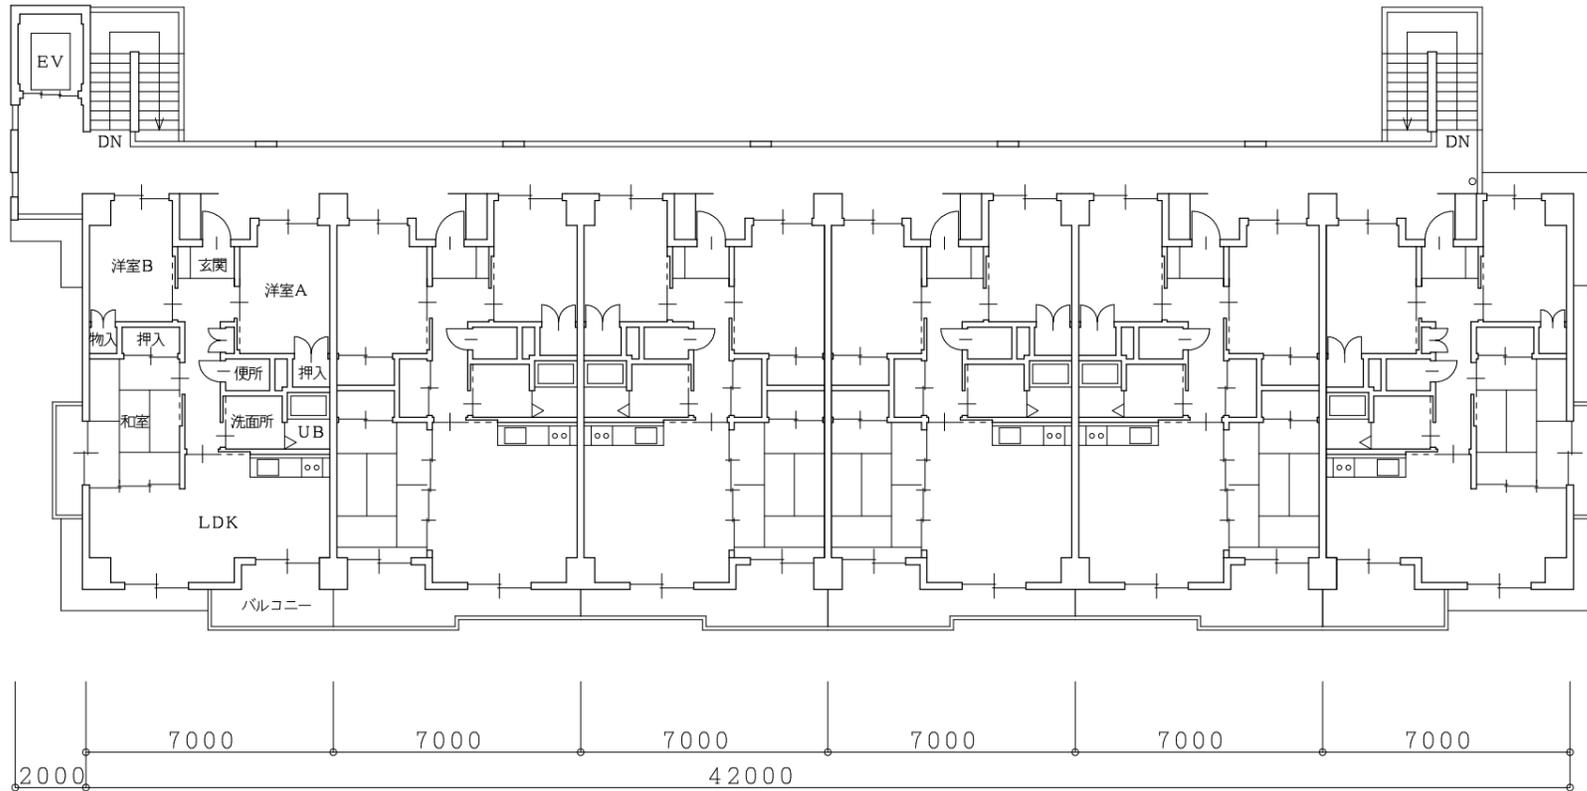




5階平面図 S=1/200

| | | | | | | | |
|--|----|----|----|-------------|---------------------|--------------------|-----|
| | 承認 | 設計 | 担当 | 縮尺 | 工事名称 町営住宅 梅林第4団地 | 図面名称 5階平面図、屋根伏図 | NO. |
| | | | | 縮尺 1/200 | | | |
| | | | | 設計年月日 | | | |



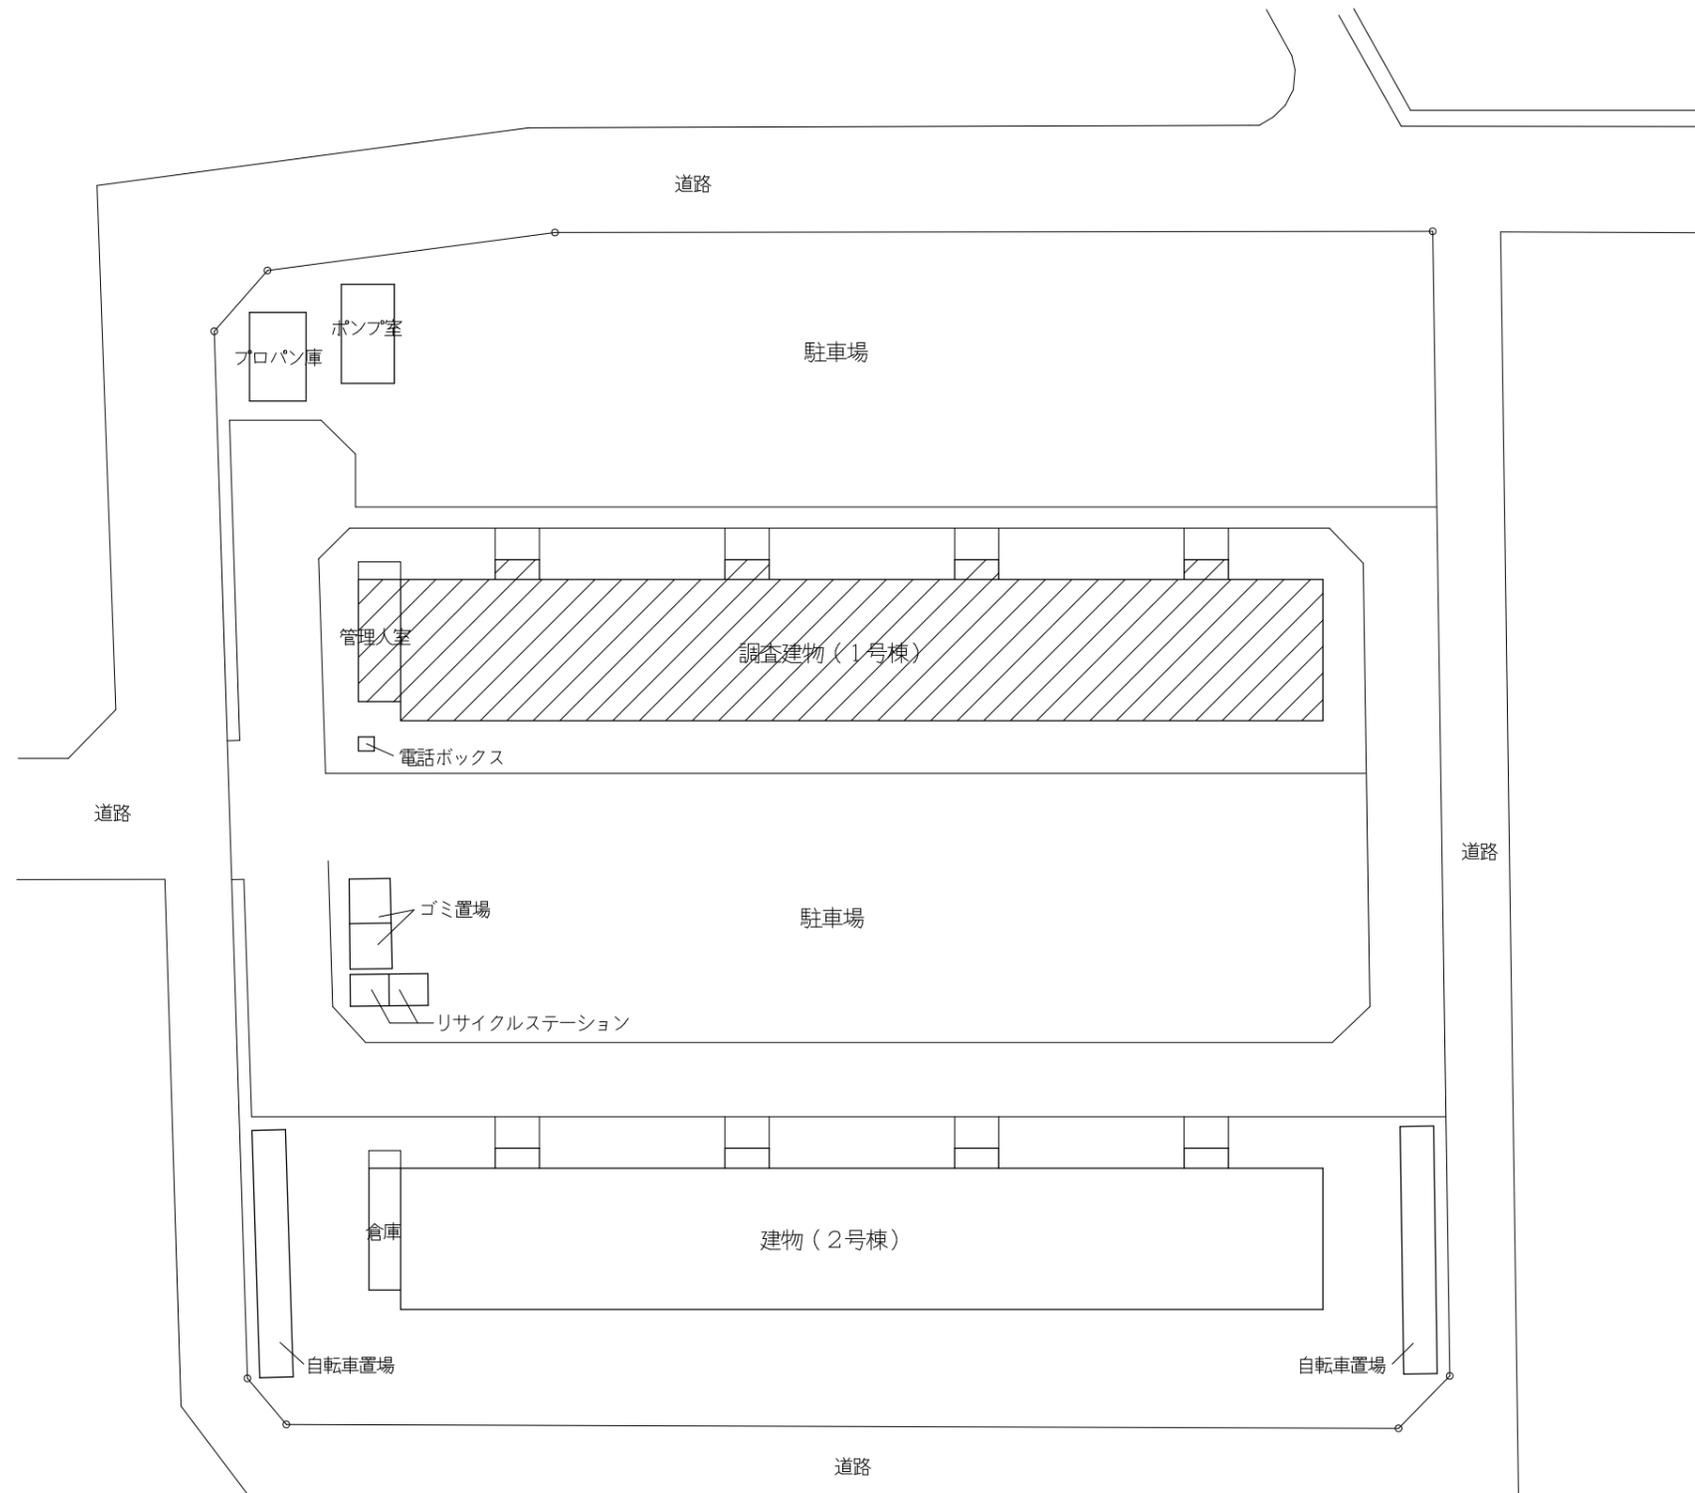


配置図 S=1/400

| | | | | | | | |
|--|----|----|----|-------|-----------------------|-------------|-----|
| | 承認 | 設計 | 担当 | 縮尺 | 工事名称 町有住宅 青柳団地 1号棟 | 図面名称 配置図 | NO. |
| | | | | 1/400 | | | |
| | | | | 設計年月日 | | | |

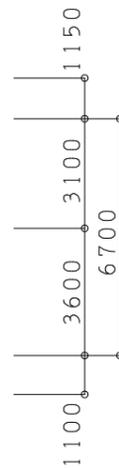
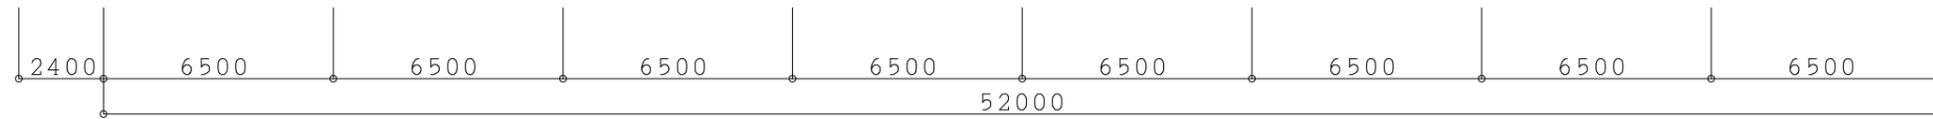
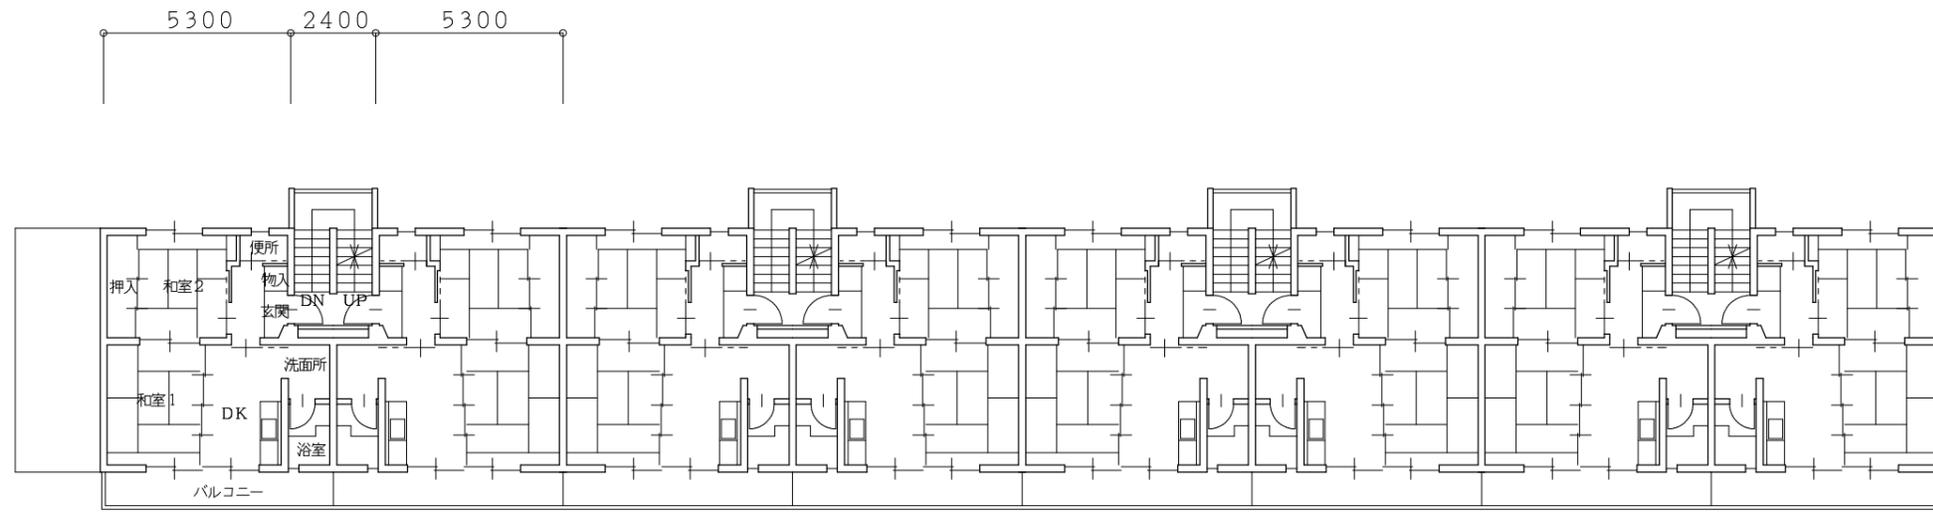


2階平面図 S=1/200

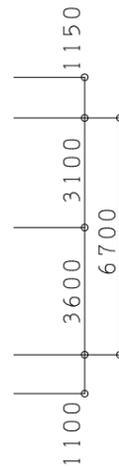
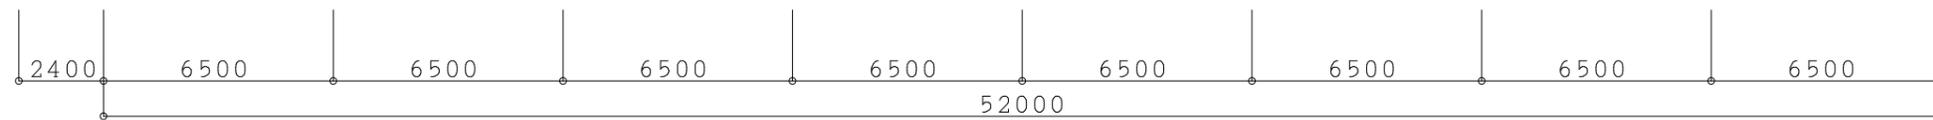
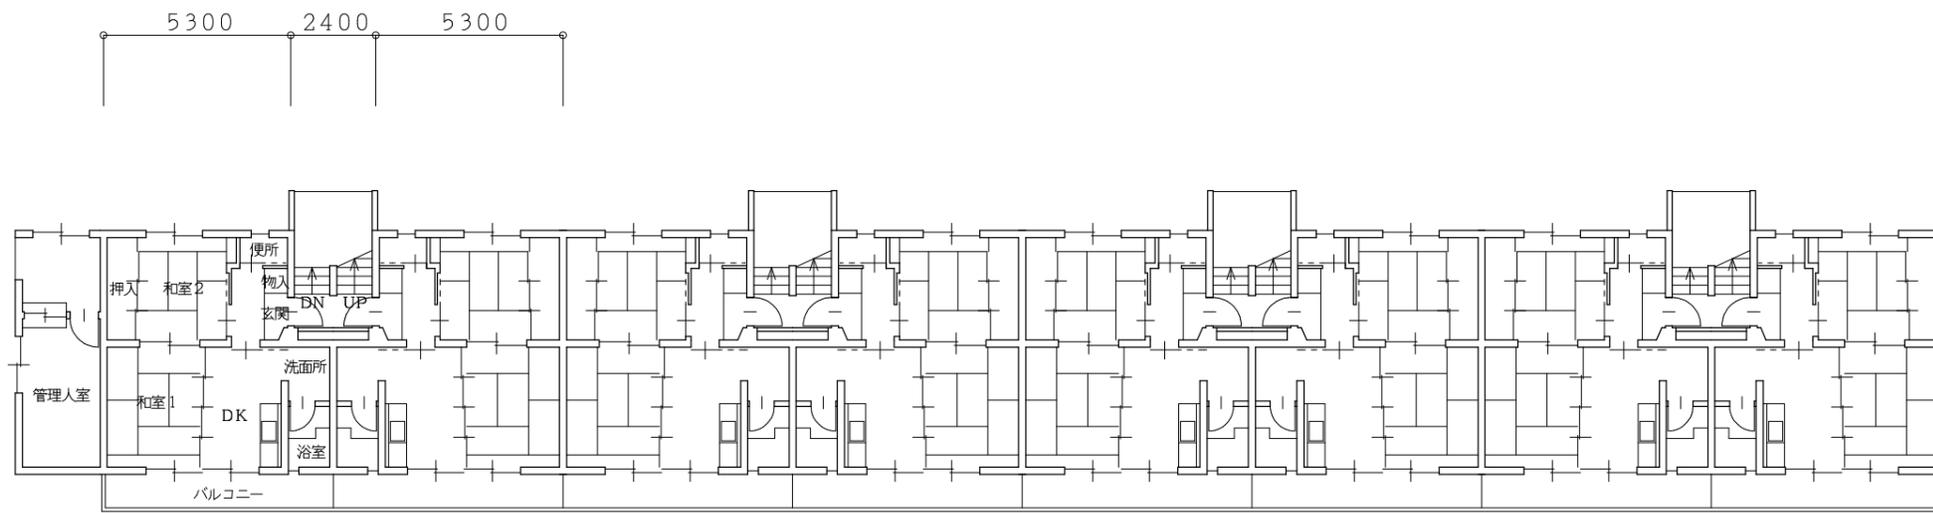


1階平面図 S=1/200

| | | | | | | | |
|--|----|----|----|-------|-----------------------|------------------|-----|
| | 承認 | 設計 | 担当 | 縮尺 | 工事名称 町有住宅 青柳団地 1号棟 | 図面名称 1階、2階平面図 | NO. |
| | | | | 1/200 | | | |
| | | | | 設計年月日 | | | |

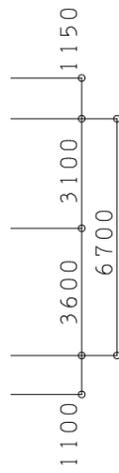
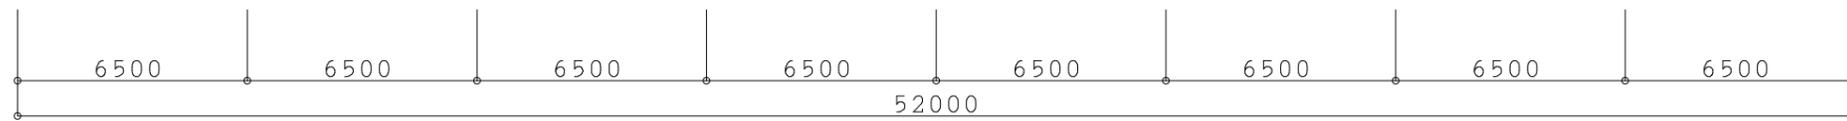
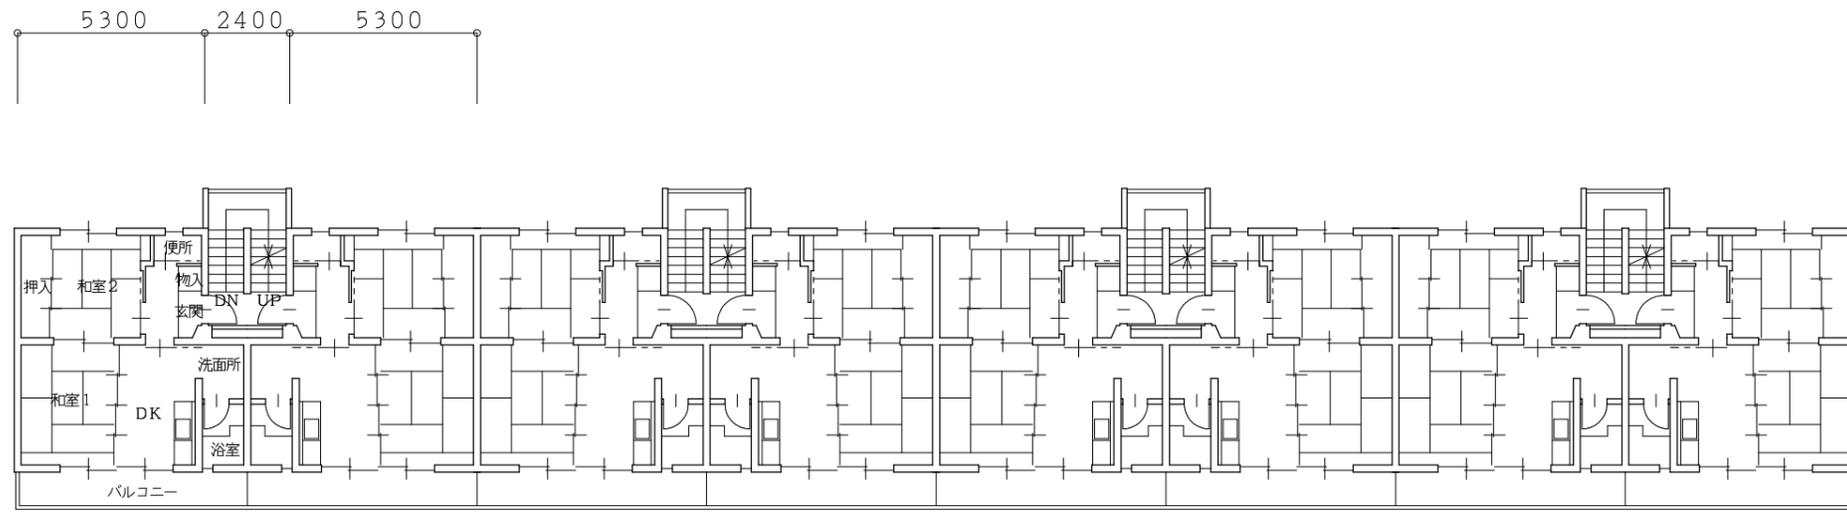


4階平面図 S=1/200

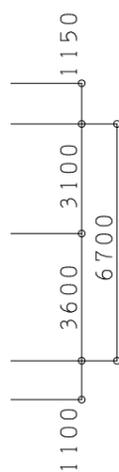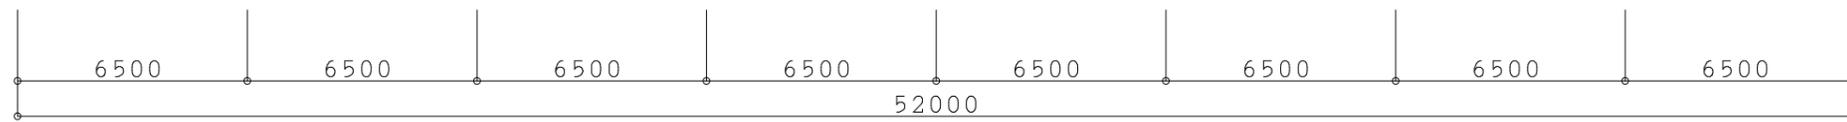
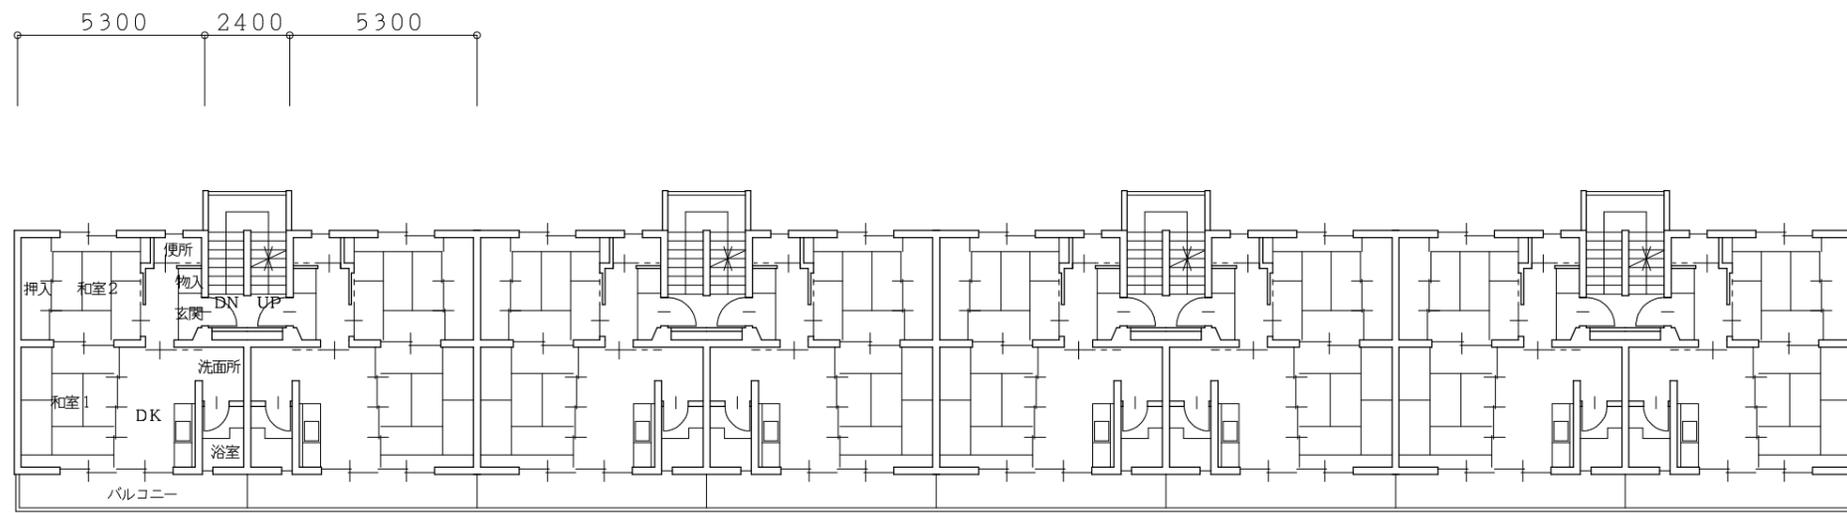


3階平面図 S=1/200

| | | | | | | | |
|--|----|----|----|-------|-----------------------|------------------|-----|
| | 承認 | 設計 | 担当 | 縮尺 | 工事名称 町有住宅 青柳団地 1号棟 | 図面名称 3階、4階平面図 | NO. |
| | | | | 1/200 | | | |
| | | | | 設計年月日 | | | |

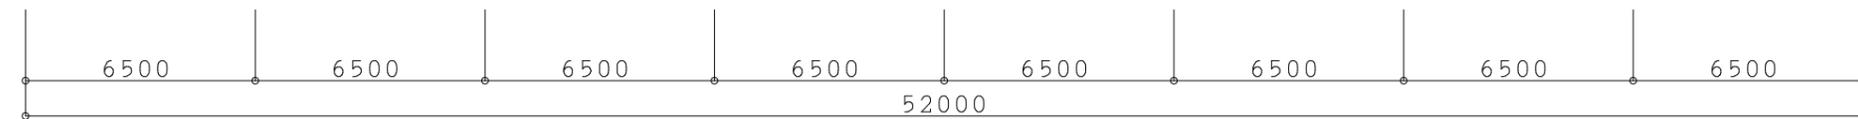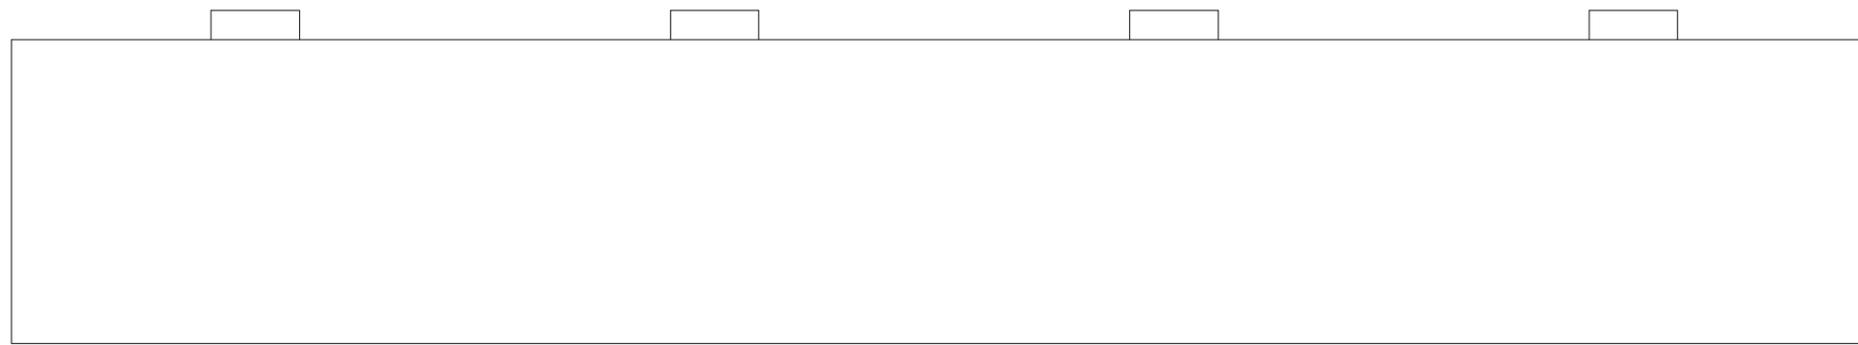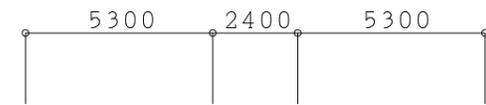


屋根伏図 S=1/200

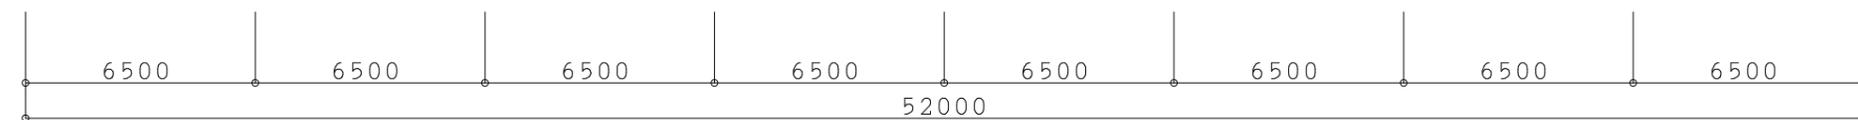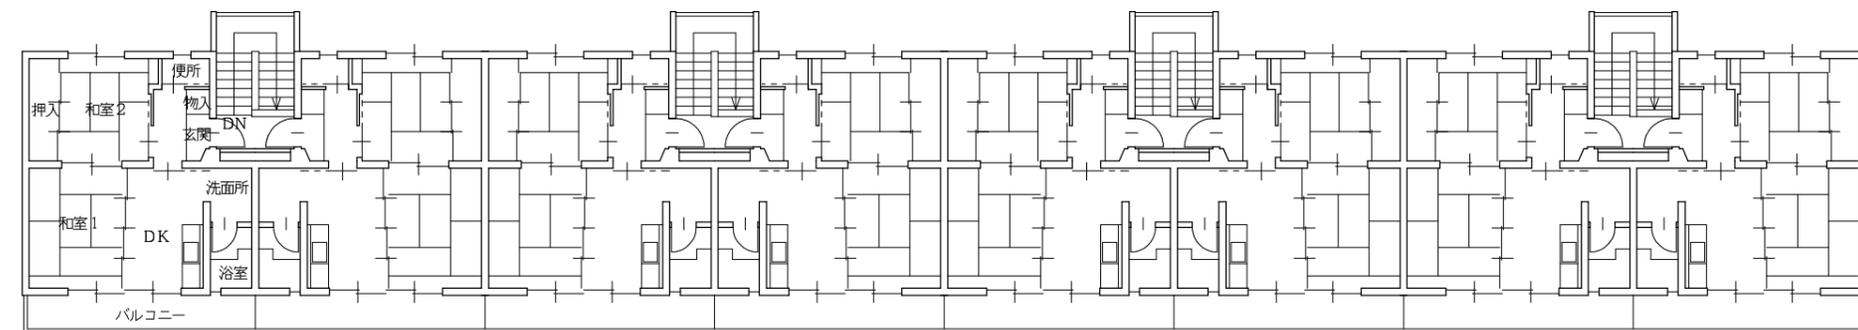


5階平面図 S=1/200

| | | | | | | | |
|--|----|----|----|-------|-----------------------|--------------------|-----|
| | 承認 | 設計 | 担当 | 縮尺 | 工事名称 町有住宅 青柳団地 1号棟 | 図面名称 5階平面図、屋根伏図 | NO. |
| | | | | 1/200 | | | |
| | | | | 設計年月日 | | | |

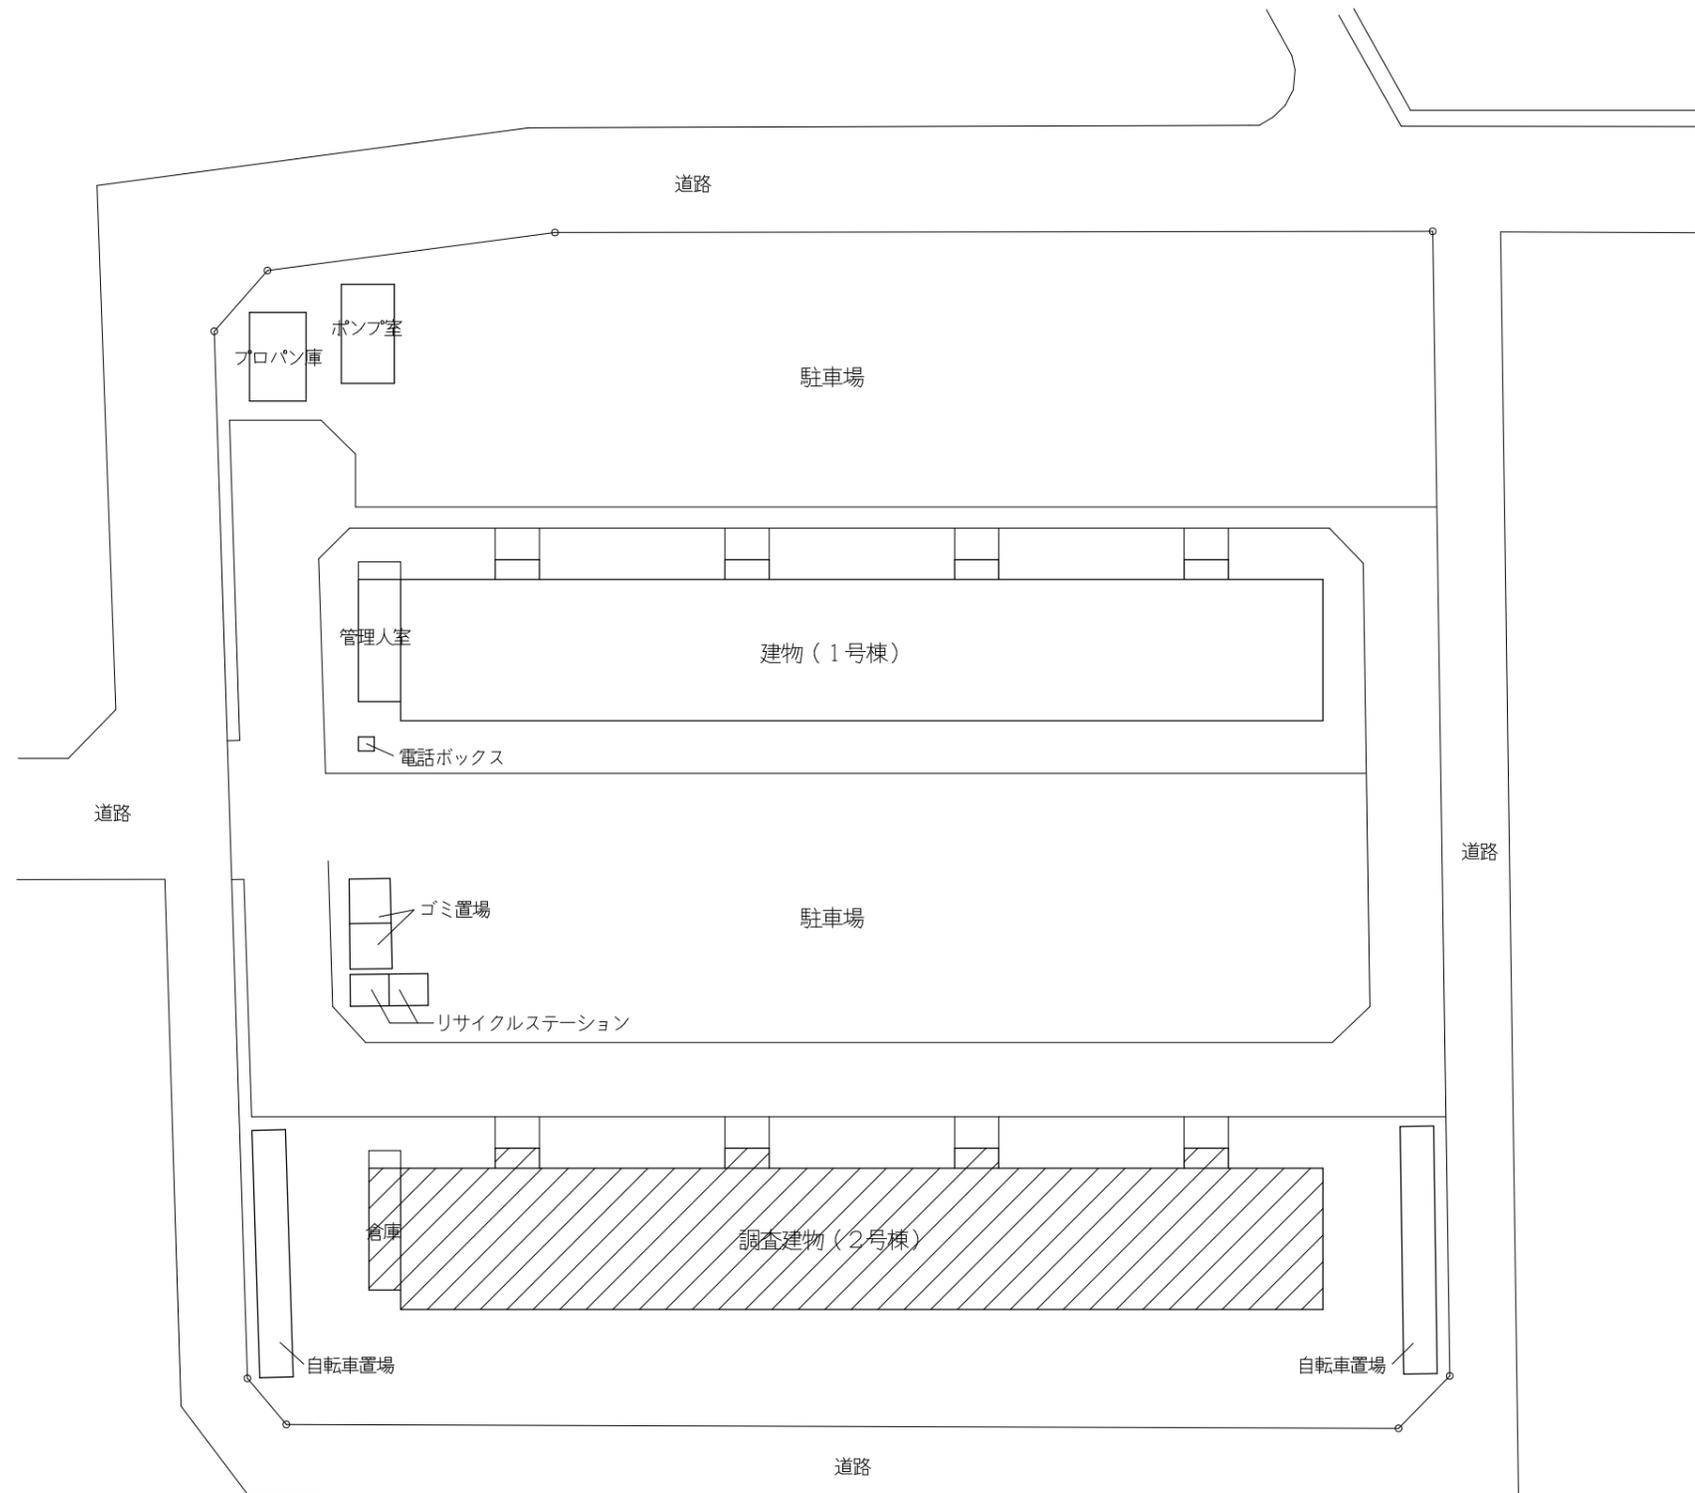

配置図 S=1/400

| | | | | | | | |
|--|----|----|----|-------|-----------------------|-------------|-----|
| | 承認 | 設計 | 担当 | 縮尺 | 工事名称 町有住宅 青柳団地 2号棟 | 図面名称 配置図 | NO. |
| | | | | 1/400 | | | |
| | | | | 設計年月日 | | | |



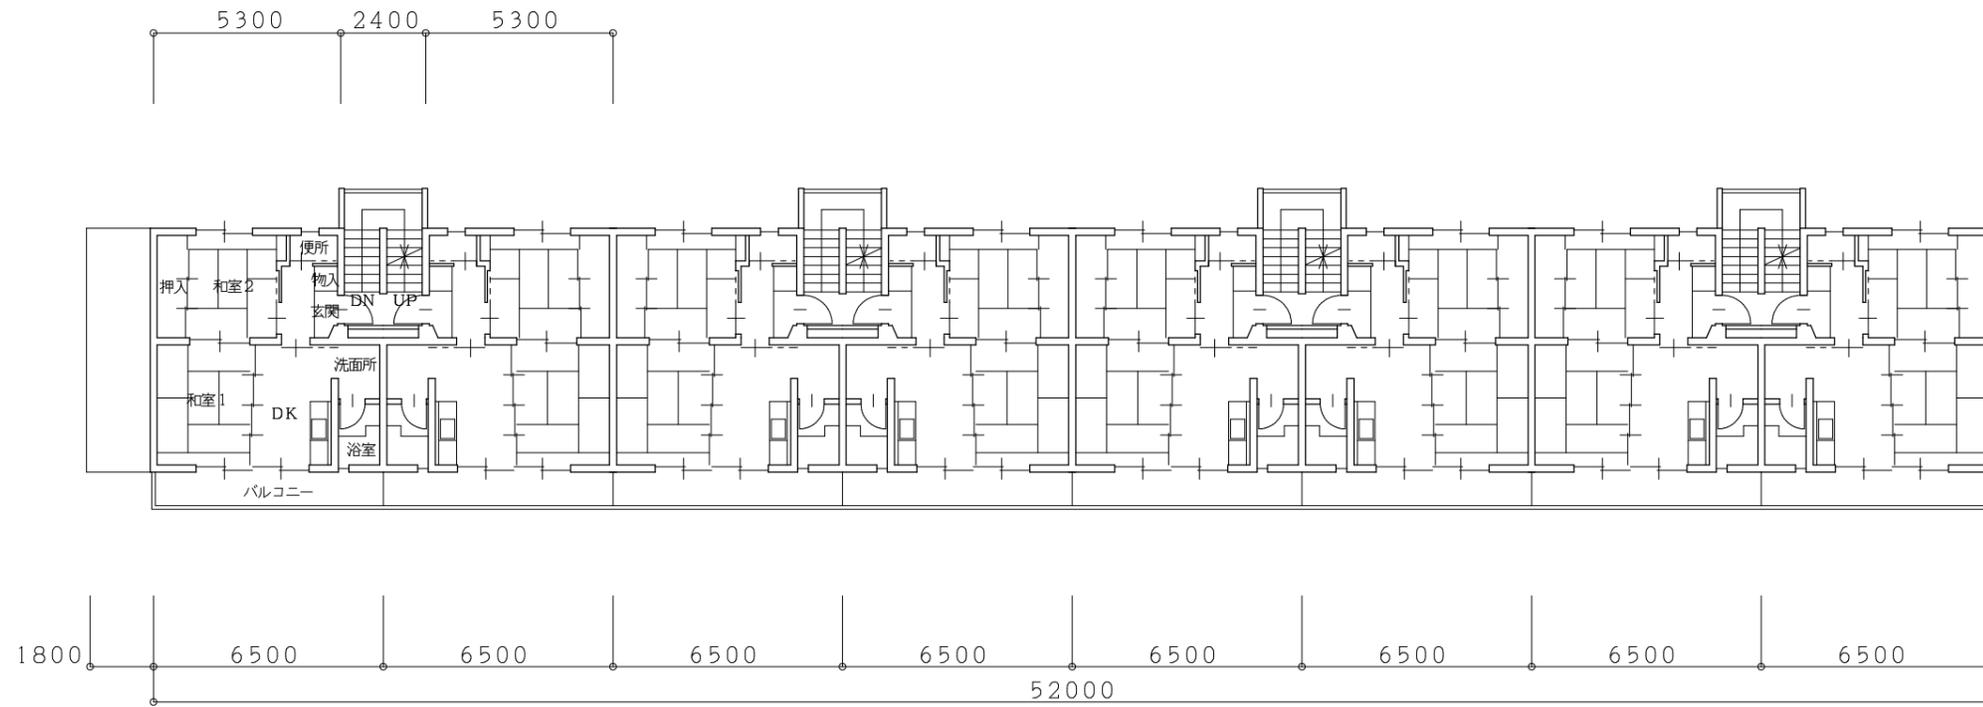


2階平面図 S=1/200






1階平面図 S=1/200

| | | | | | | | |
|--|----|----|----|-------|-----------------------|------------------|-----|
| | 承認 | 設計 | 担当 | 縮尺 | 工事名称 町有住宅 青柳団地 2号棟 | 図面名称 1階、2階平面図 | NO. |
| | | | | 1/200 | | | |
| | | | | 設計年月日 | | | |

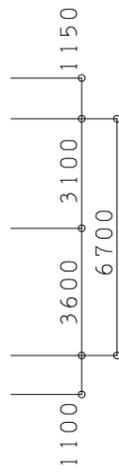
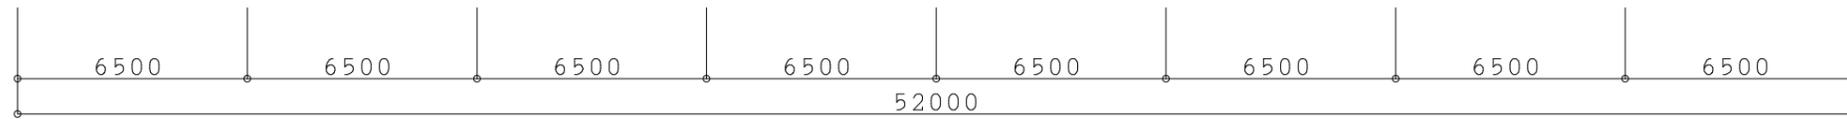
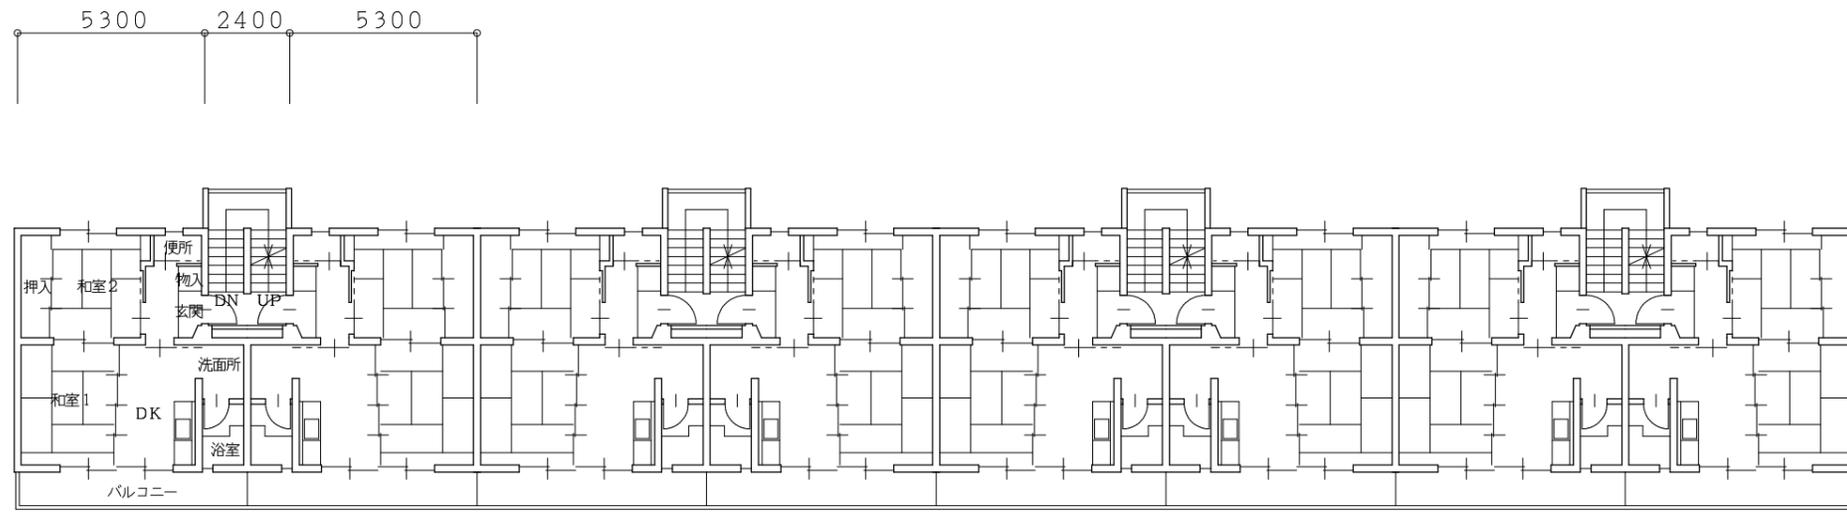


4階平面図 S=1/200

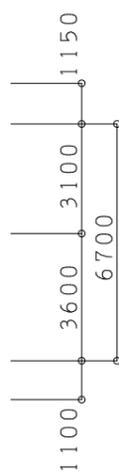
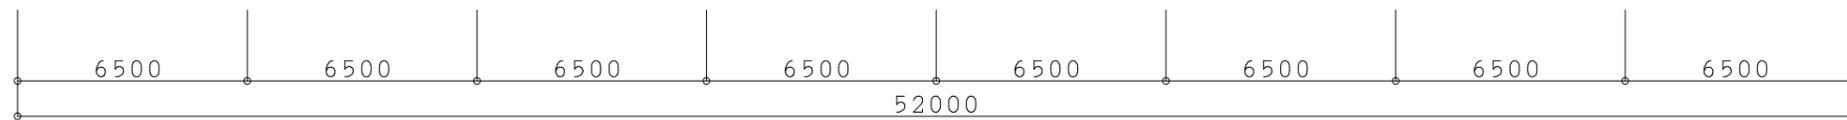
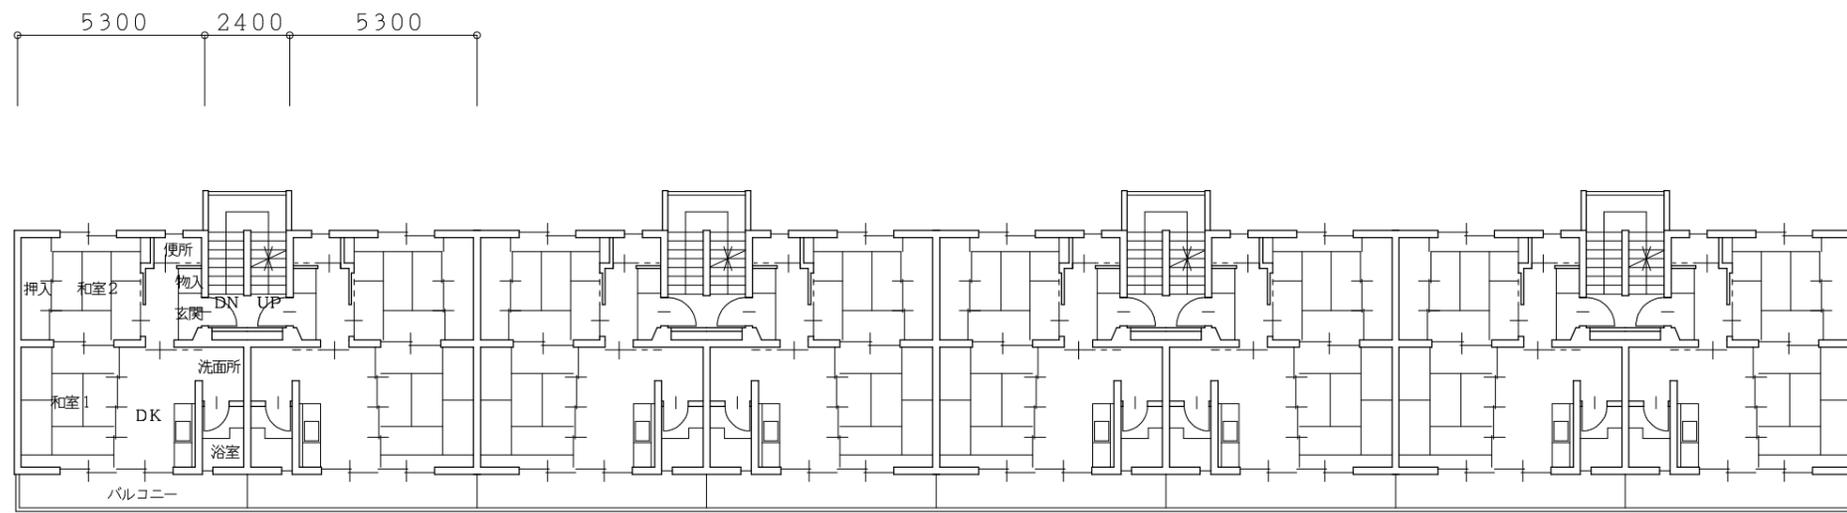


3階平面図 S=1/200

| | | | | | | | |
|--|----|----|----|-------|-----------------------|------------------|-----|
| | 承認 | 設計 | 担当 | 縮尺 | 工事名称 町有住宅 青柳団地 2号棟 | 図面名称 3階、4階平面図 | NO. |
| | | | | 1/200 | | | |
| | | | | 設計年月日 | | | |

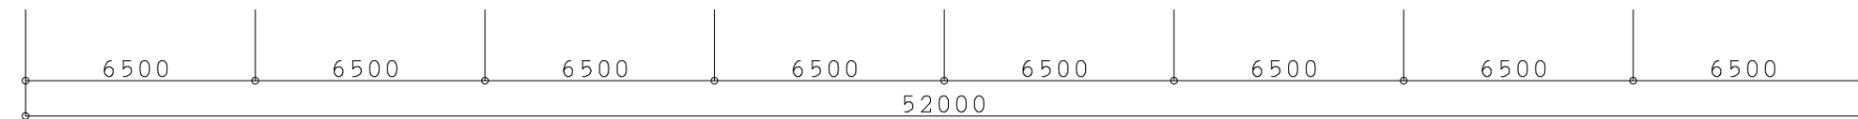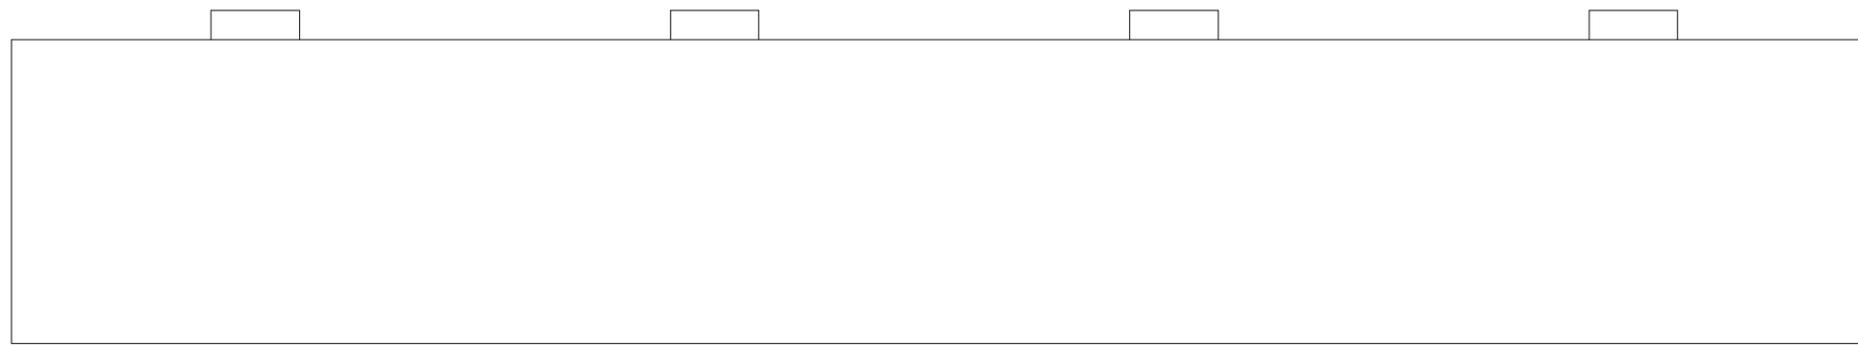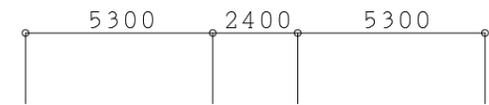


屋根伏図 S=1/200

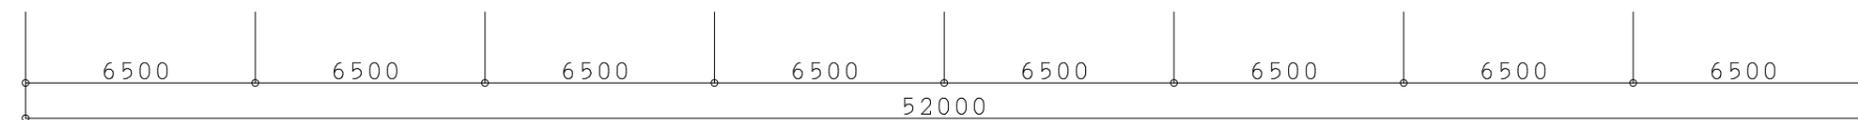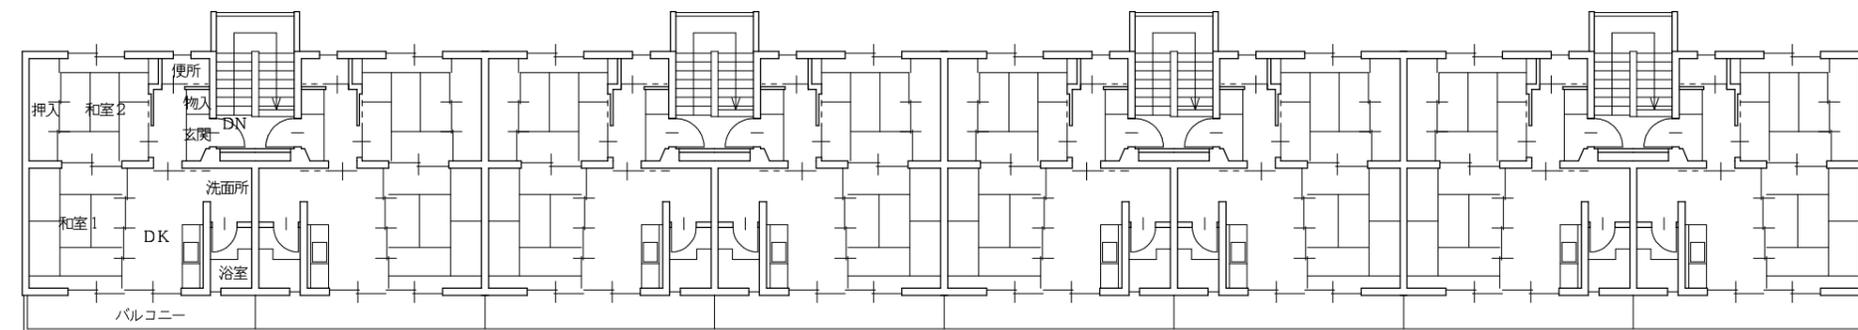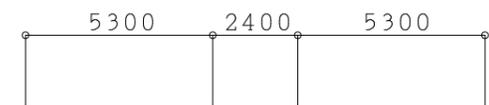


5階平面図 S=1/200

| | | | | | | | |
|--|----|----|----|-------|-----------------------|--------------------|-----|
| | 承認 | 設計 | 担当 | 縮尺 | 工事名称 町有住宅 青柳団地 2号棟 | 図面名称 5階平面図、屋根伏図 | NO. |
| | | | | 1/200 | | | |
| | | | | 設計年月日 | | | |

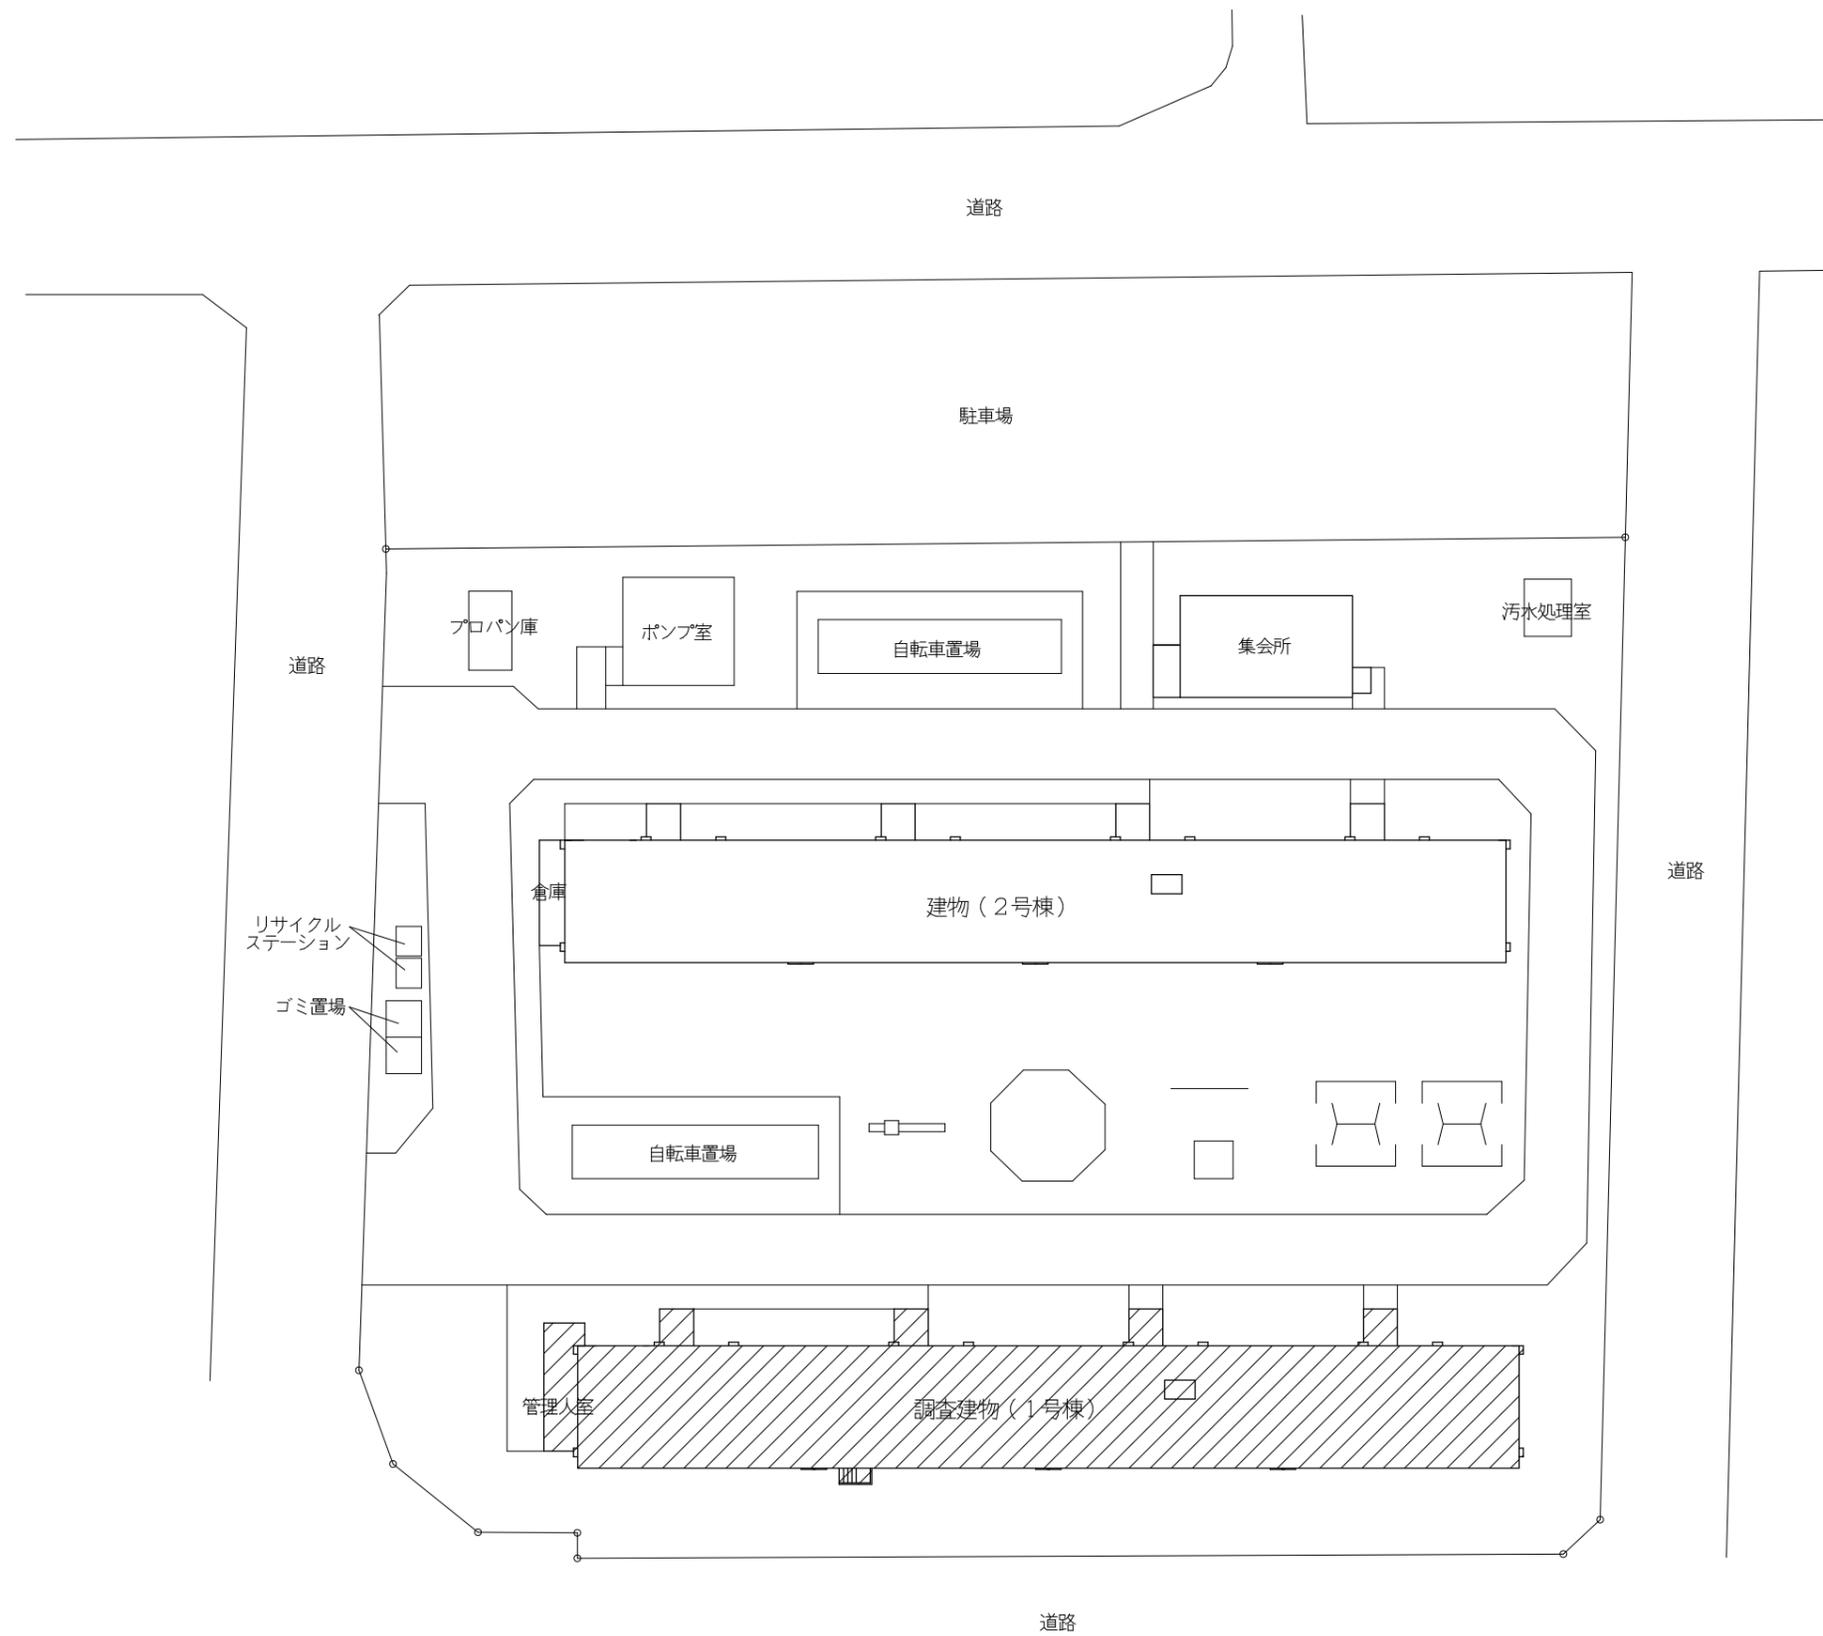


配置図 S=1/500

| | | | | | | | |
|--|----|----|----|-------|-----------------------|-------------|-----|
| | 承認 | 設計 | 担当 | 縮尺 | 工事名称 町有住宅 鯉沢団地 1号棟 | 図面名称 配置図 | NO. |
| | | | | 1/500 | | | |
| | | | | 設計年月日 | | | |

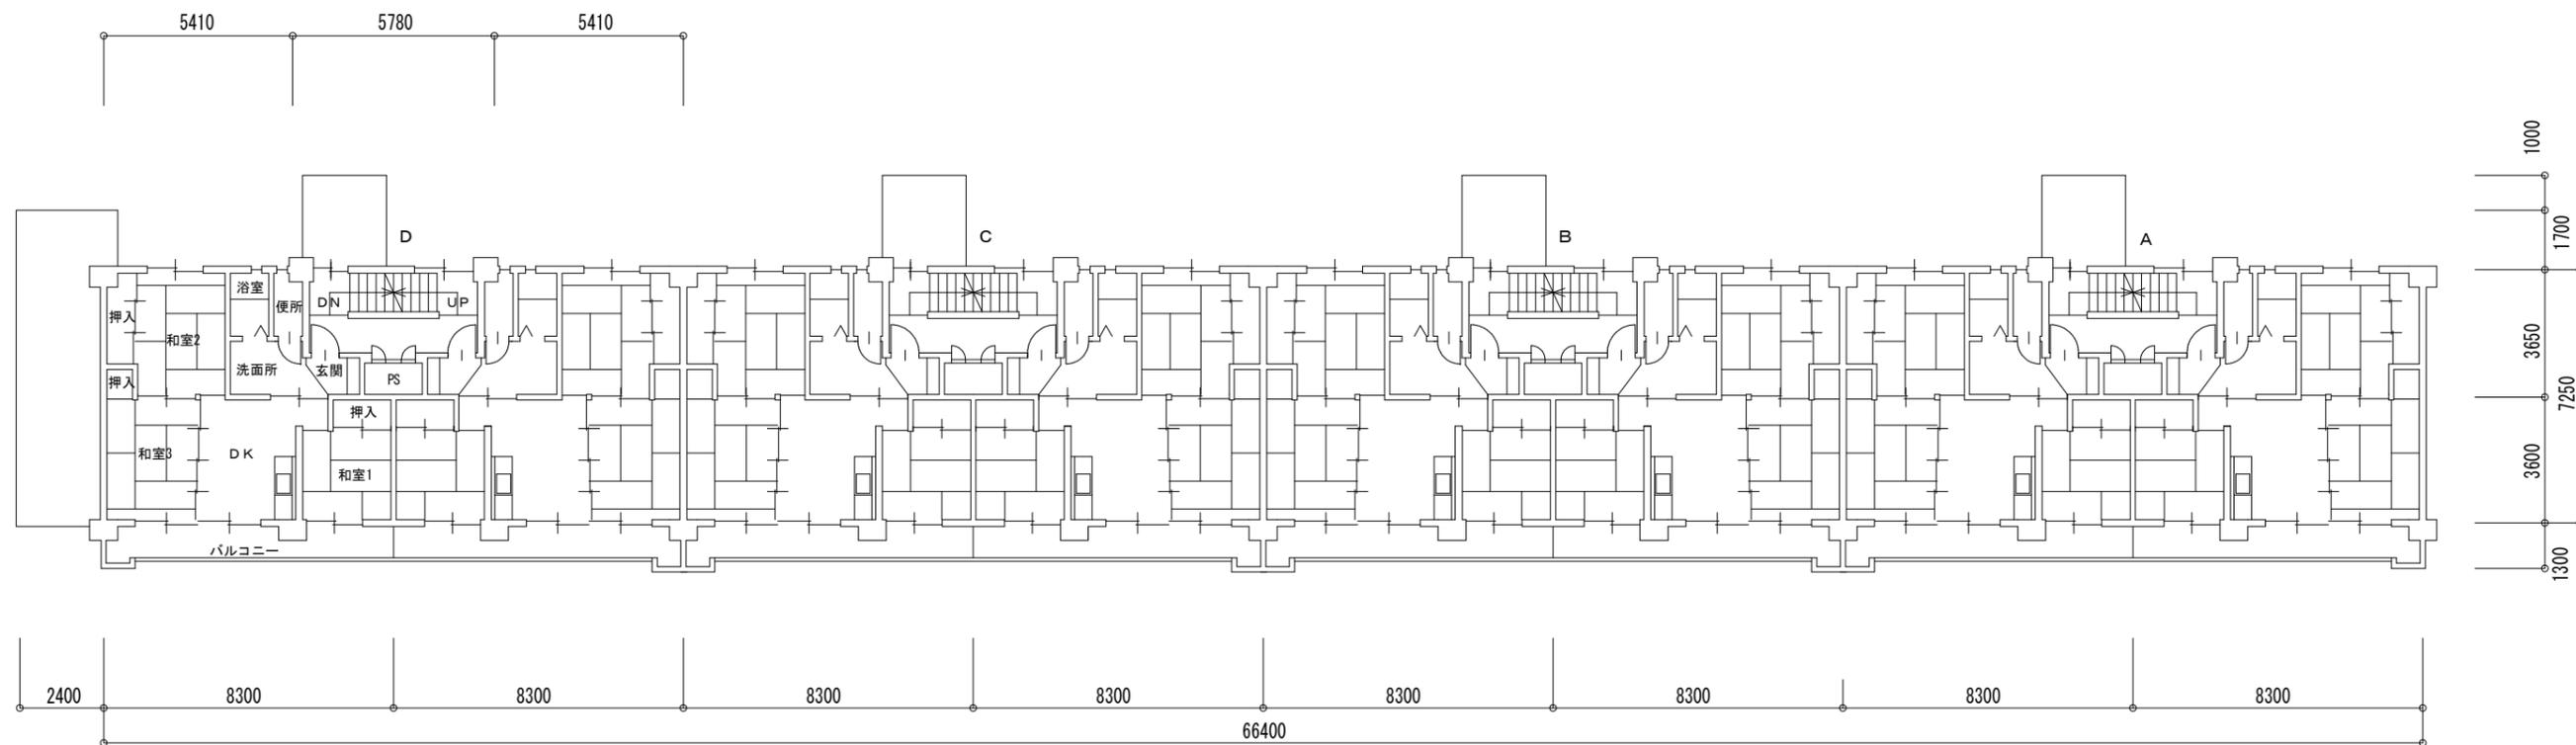


2階平面図 s=1/200

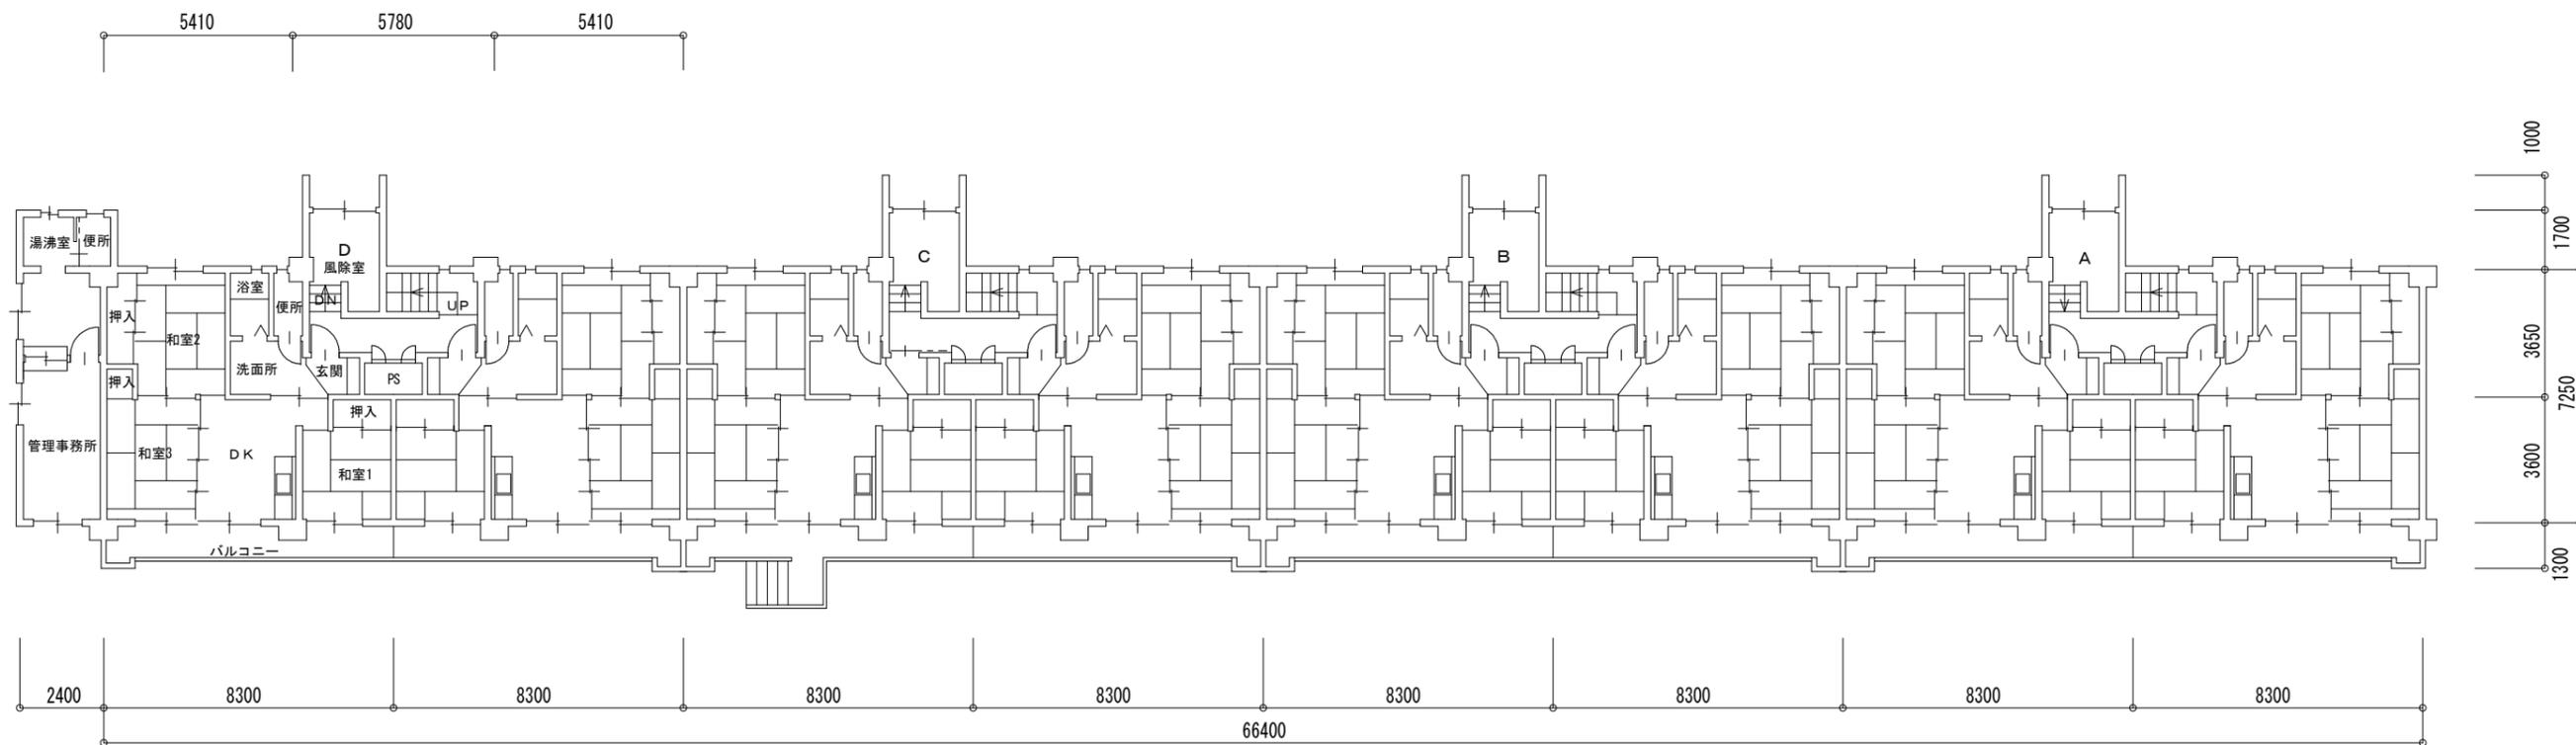


1階平面図 s=1/200

| | | | | | | |
|----|----|----|--|-------|---------------|-----|
| 承認 | 設計 | 担当 | | 縮尺 | 町有住宅 鯉沢団地 1号棟 | NO. |
| | | | | 1/200 | | |
| | | | | 設計年月日 | 図面名称 | |
| | | | | | 1階、2階平面図 | |



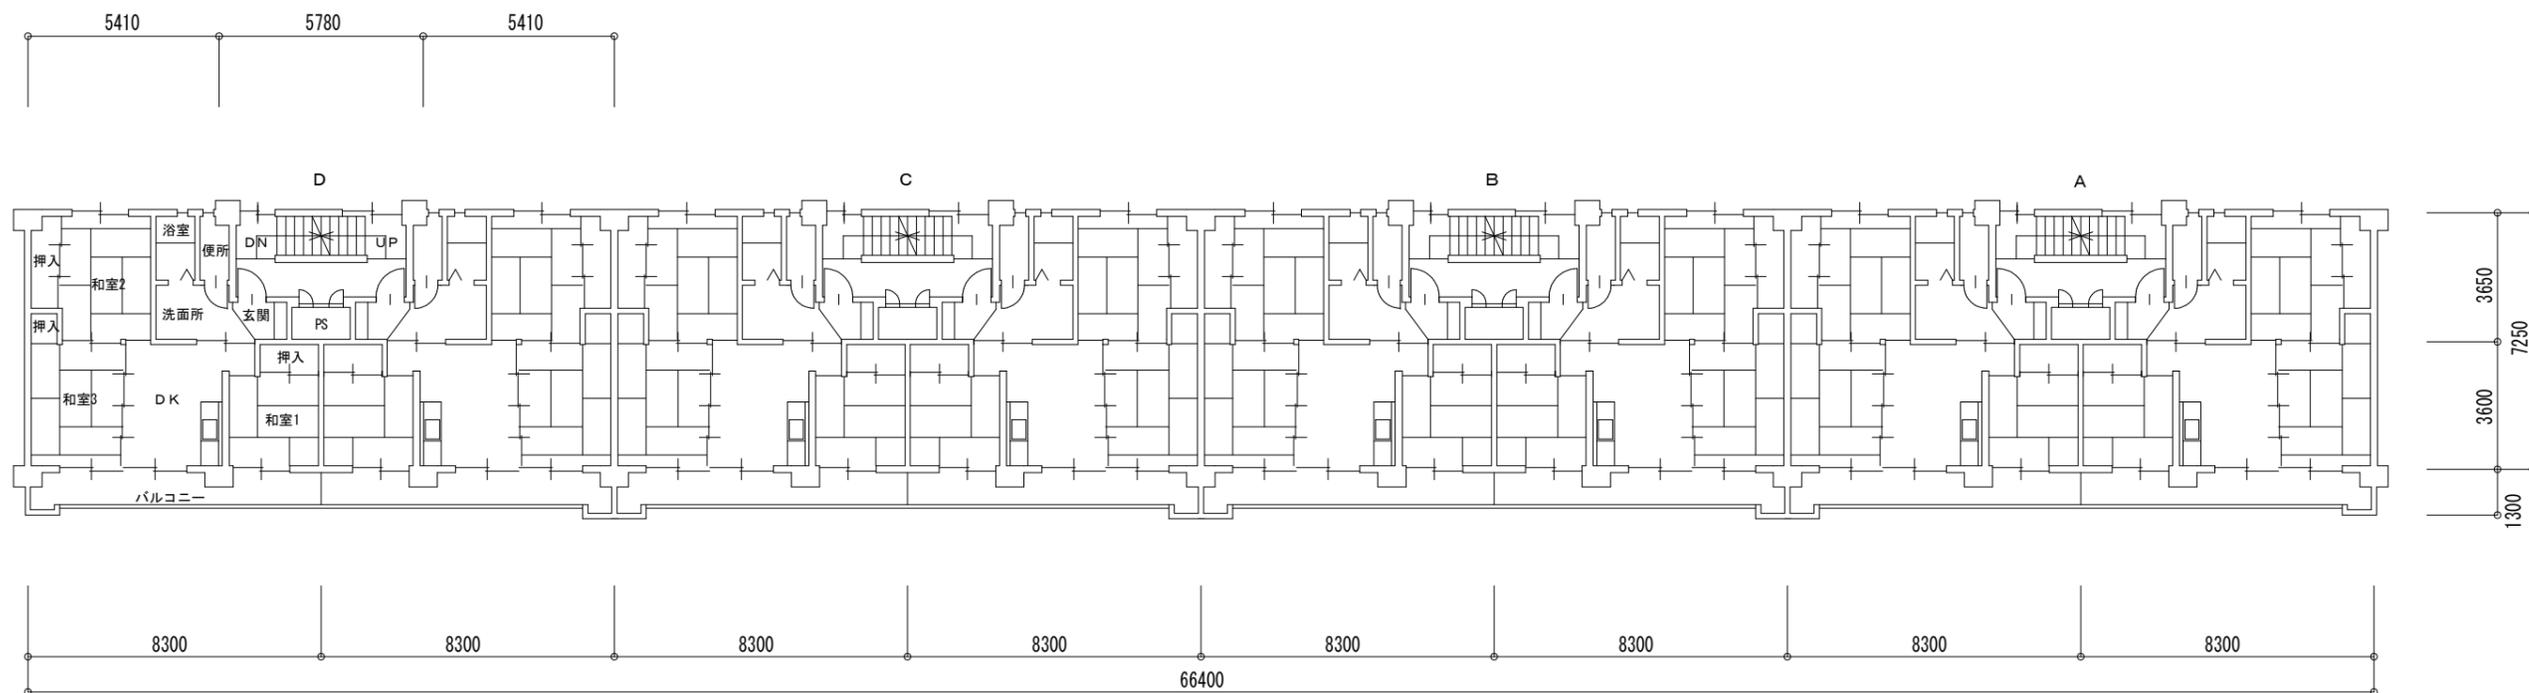


4階平面図 S=1/200




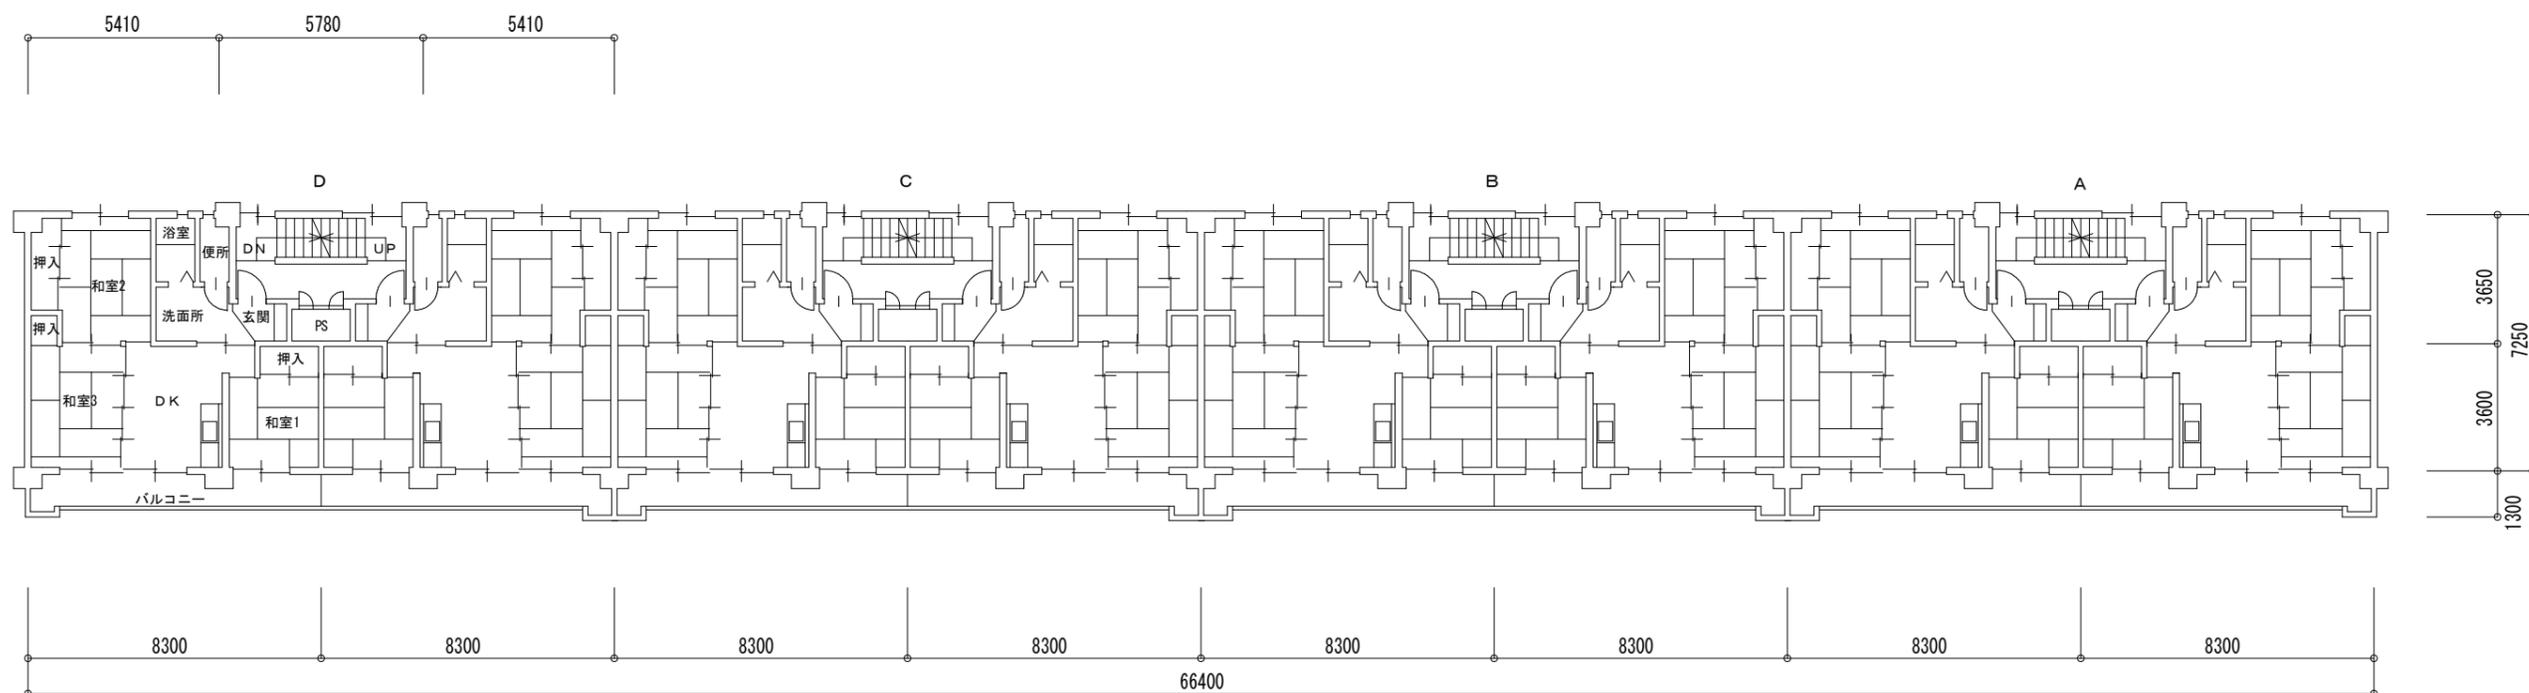


3階平面図 S=1/200

| | | | | | | | |
|--|----|----|----|-------|-----------------------|------------------|-----|
| | 承認 | 設計 | 担当 | 縮尺 | 工事名称 町有住宅 鯉沢団地 1号棟 | 図面名称 3階、4階平面図 | NO. |
| | | | | 1/200 | | | |
| | | | | 設計年月日 | | | |

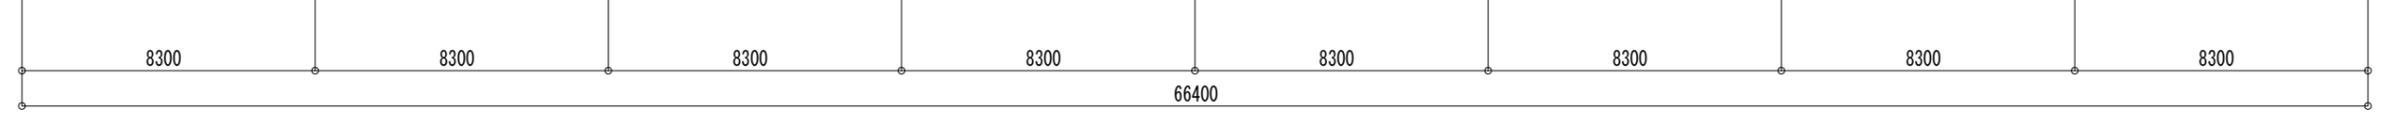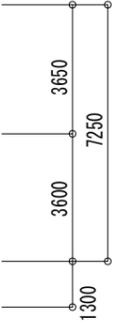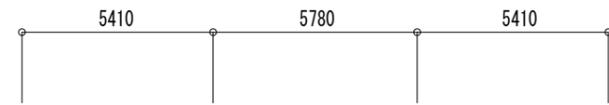


屋根伏図 S=1/200

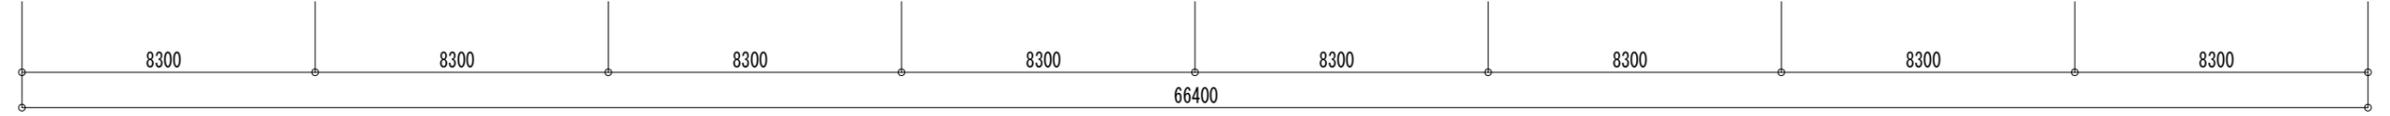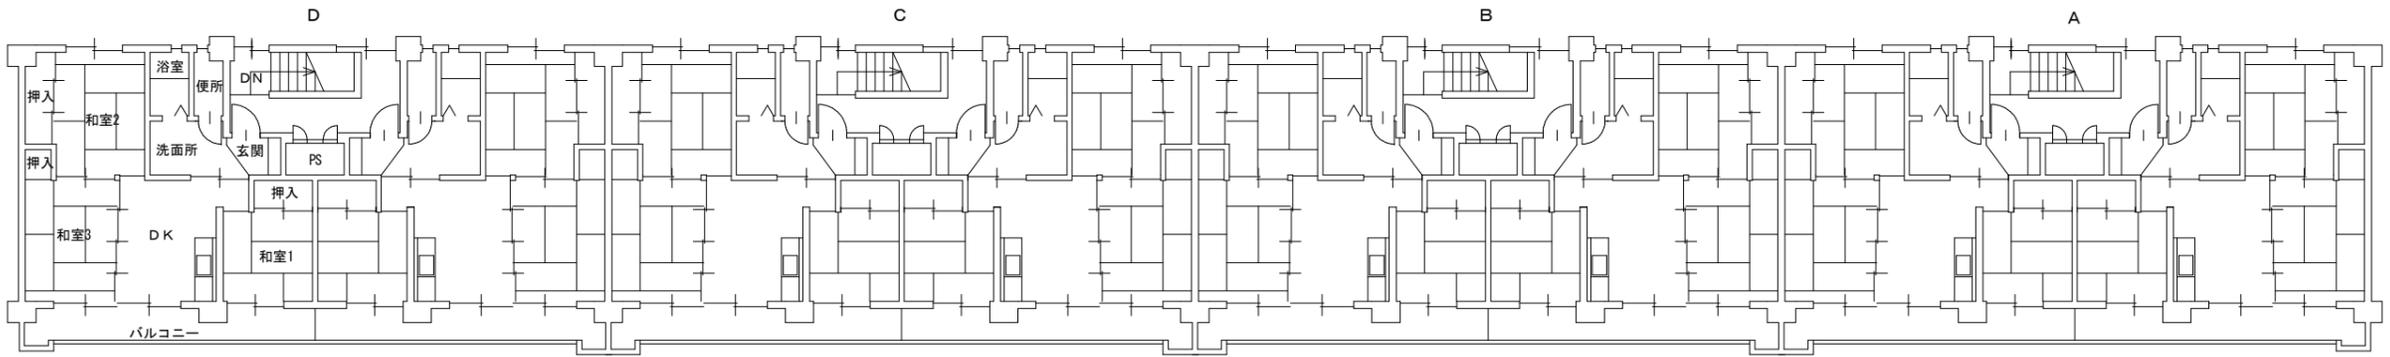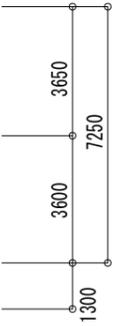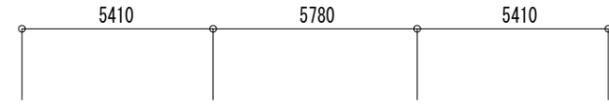


5階平面図 S=1/200

| | | | | | | | |
|--|----|----|----|-------|-----------------------|--------------------|-----|
| | 承認 | 設計 | 担当 | 縮尺 | 工事名称 町有住宅 鯉沢団地 1号棟 | 図面名称 5階平面図、屋根伏図 | NO. |
| | | | | 1/200 | | | |
| | | | | 設計年月日 | | | |

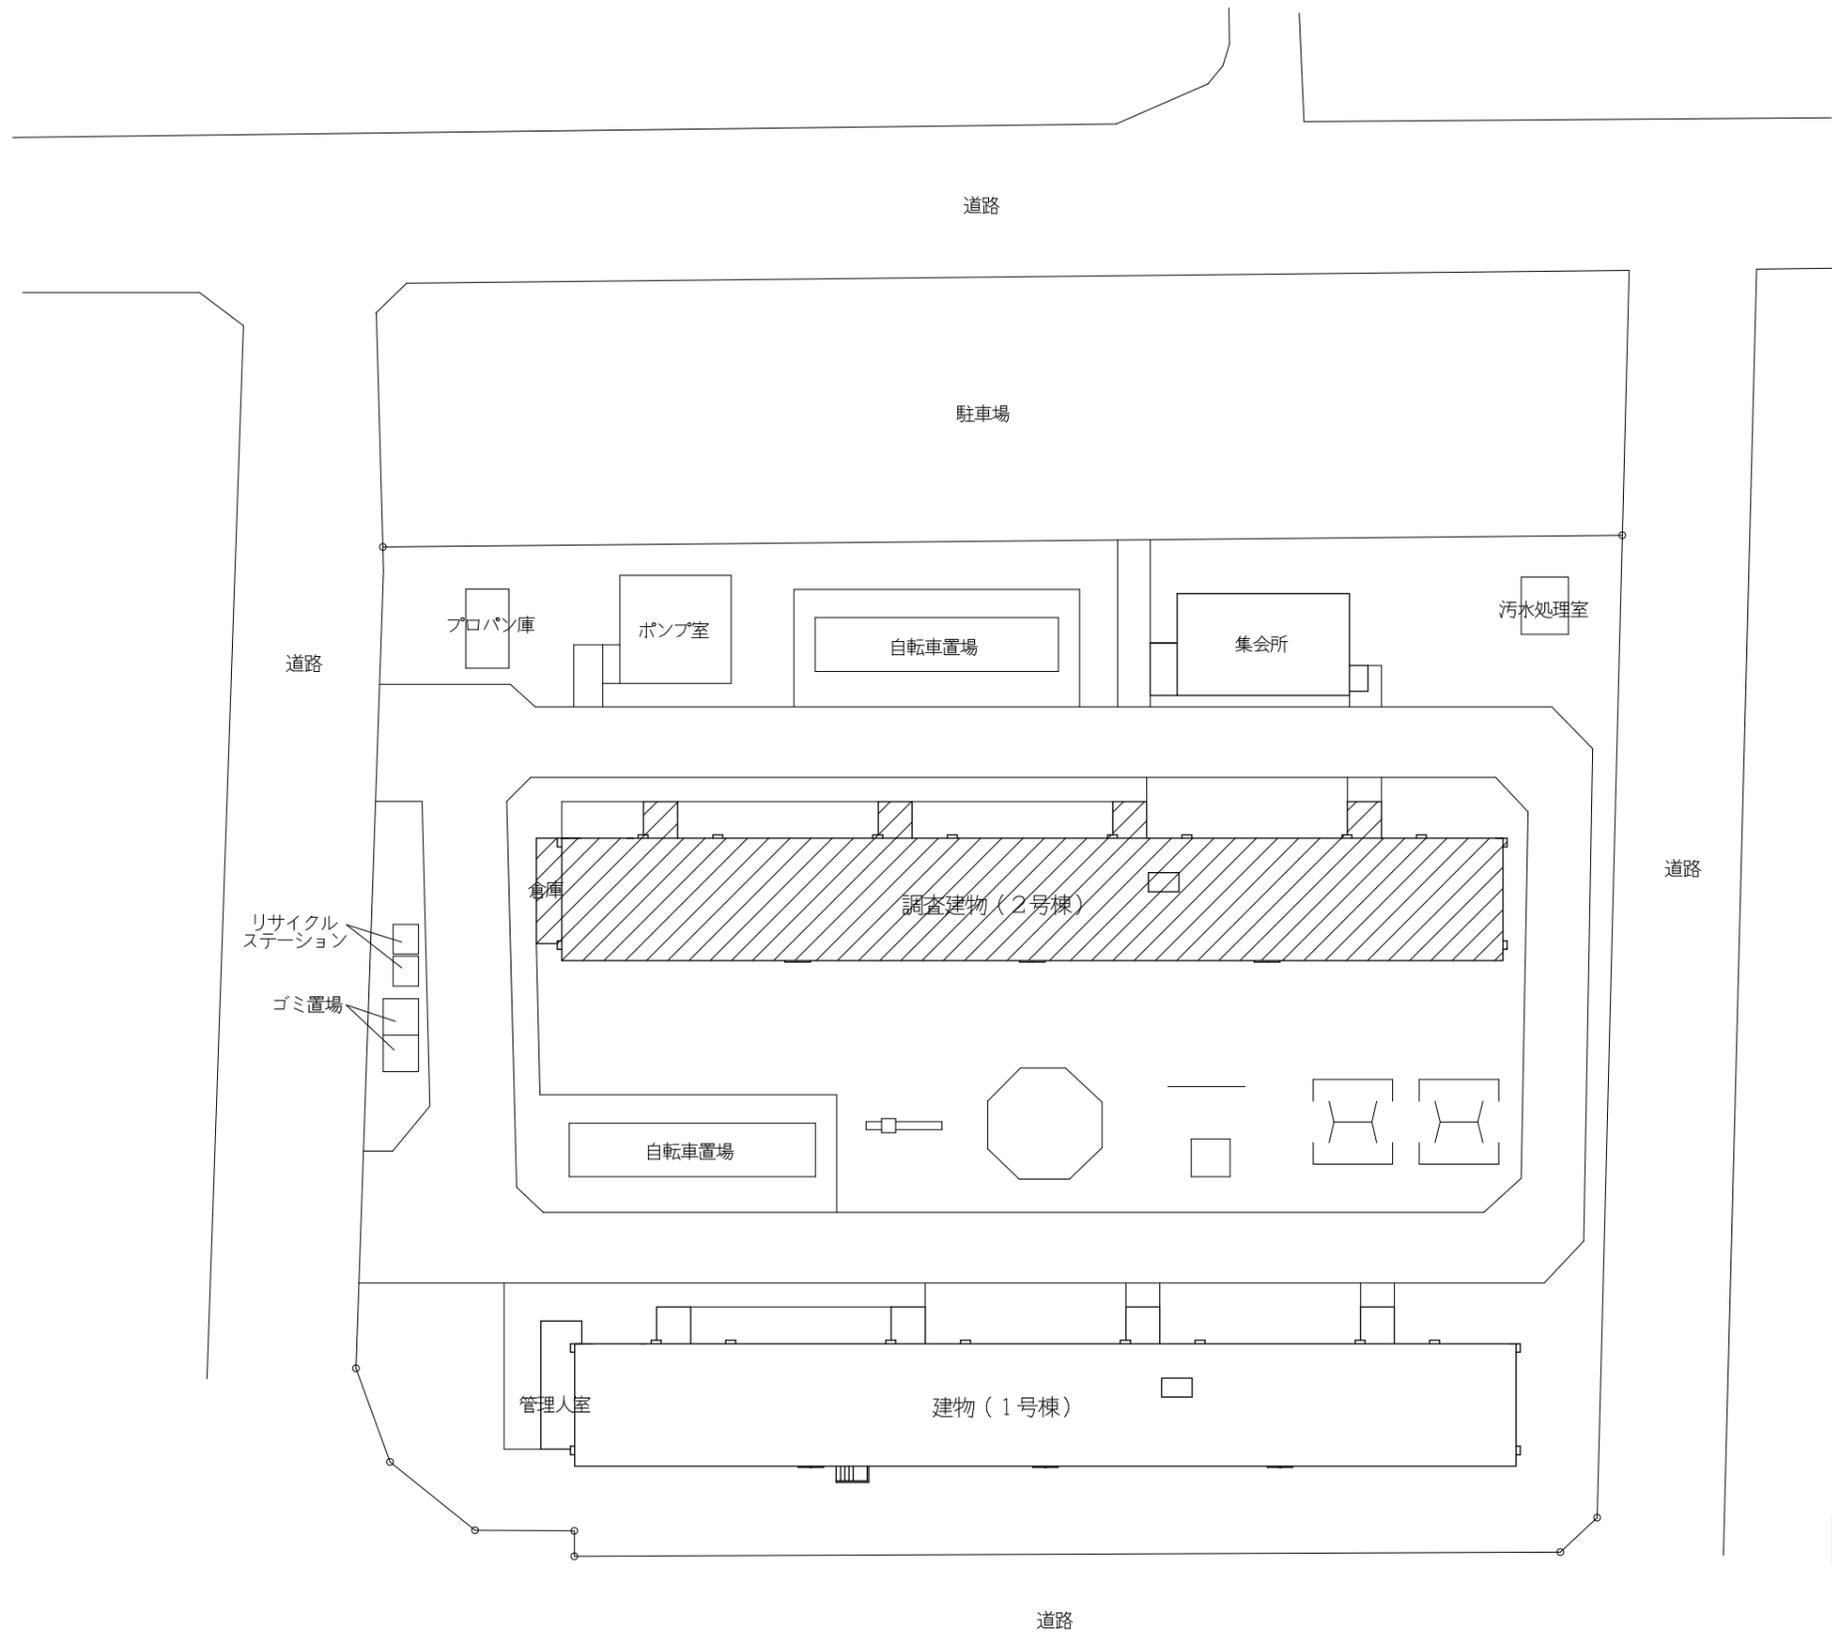


配置図 S=1/500

| | | | | | | | |
|--|----|----|----|-------|-----------------------|-------------|-----|
| | 承認 | 設計 | 担当 | 縮尺 | 工事名称 町有住宅 鯉沢団地 2号棟 | 図面名称 配置図 | NO. |
| | | | | 1/500 | | | |
| | | | | 設計年月日 | | | |

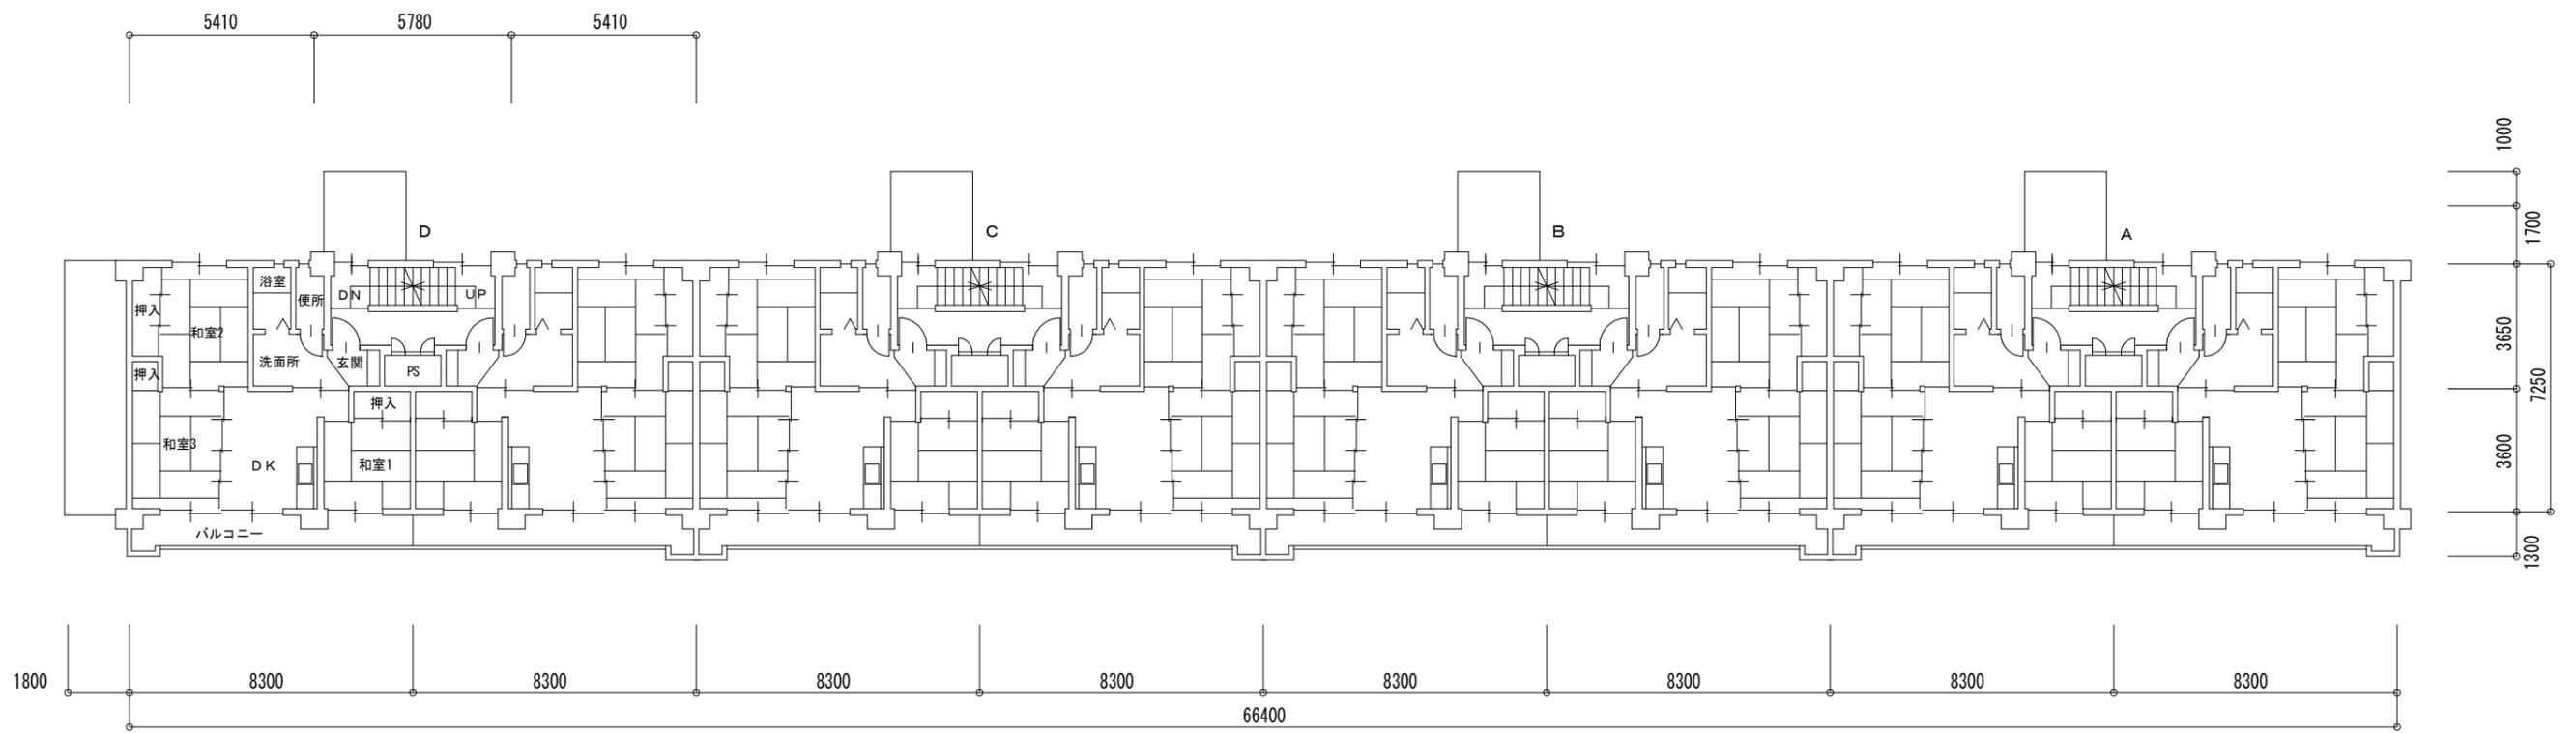


2階平面図 s=1/200

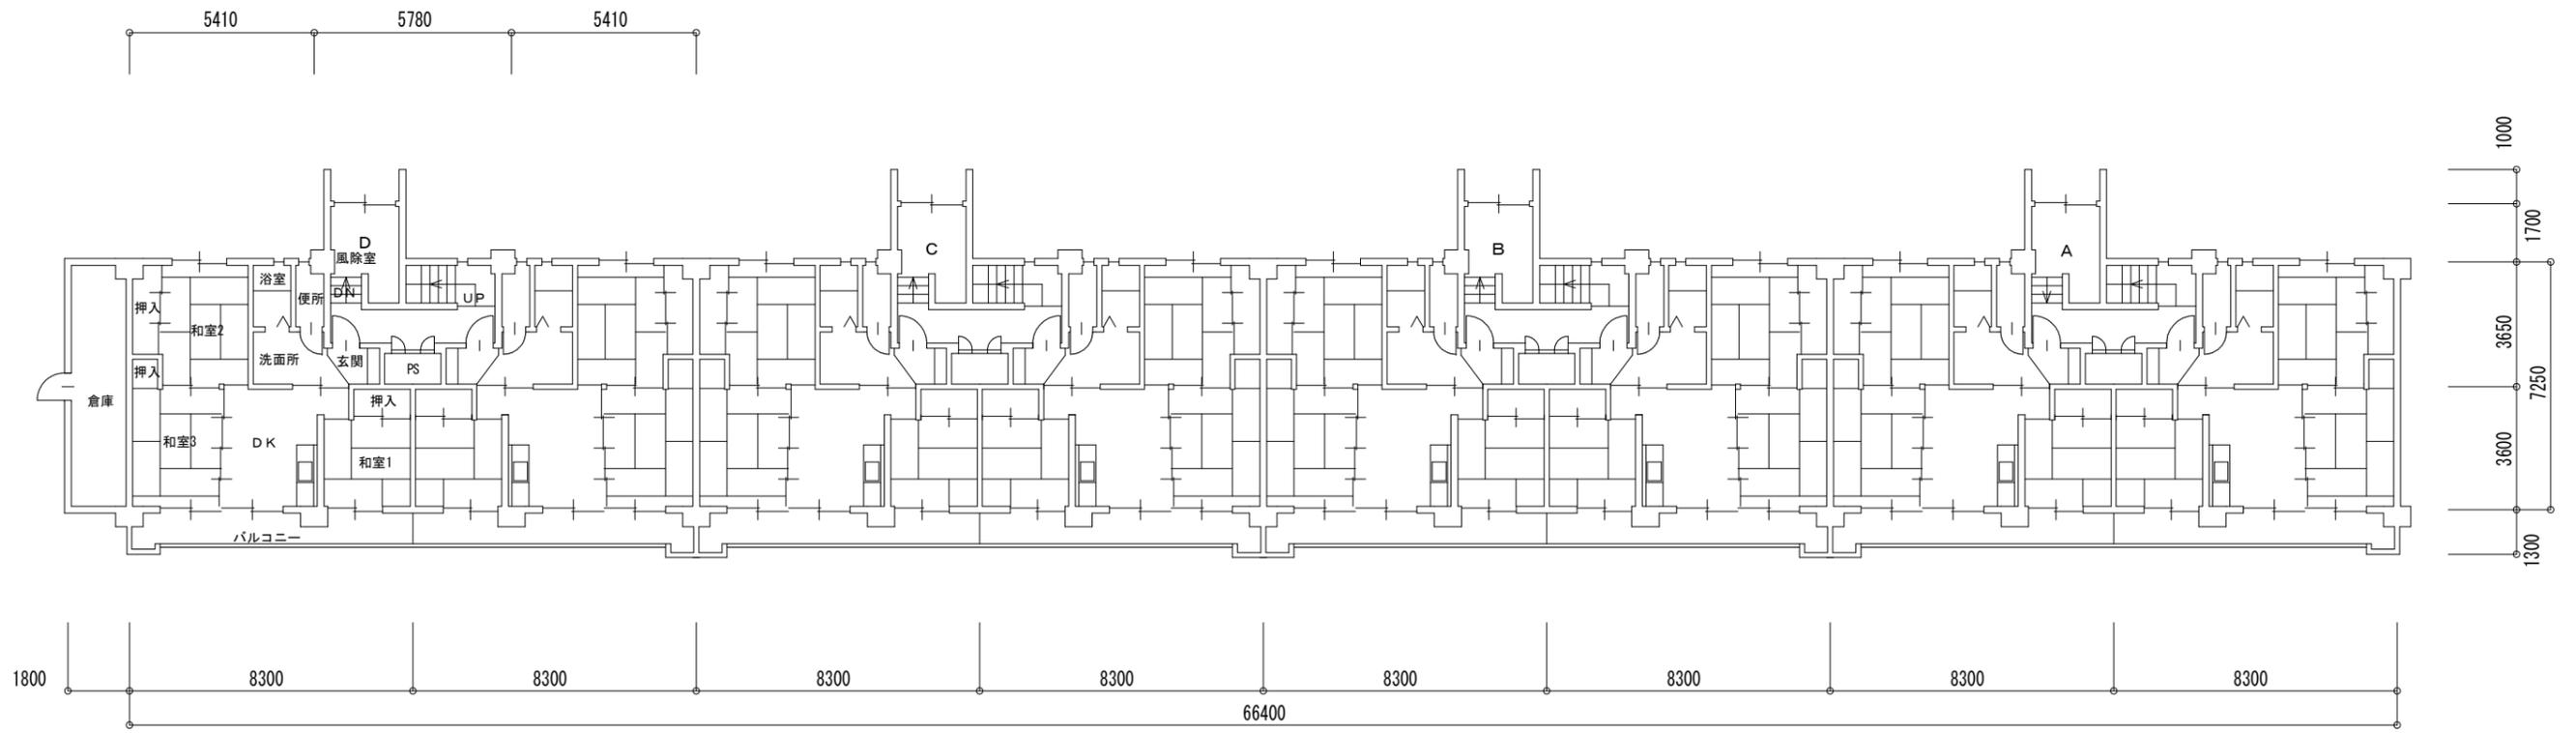


1階平面図 s=1/200

| | | | | | | |
|----|----|----|--|-------|---------------|----------|
| 承認 | 設計 | 担当 | | 縮尺 | 町有住宅 鯉沢団地 2号棟 | NO. |
| | | | | 1/200 | | |
| | | | | 設計年月日 | 図面名称 | 1階、2階平面図 |



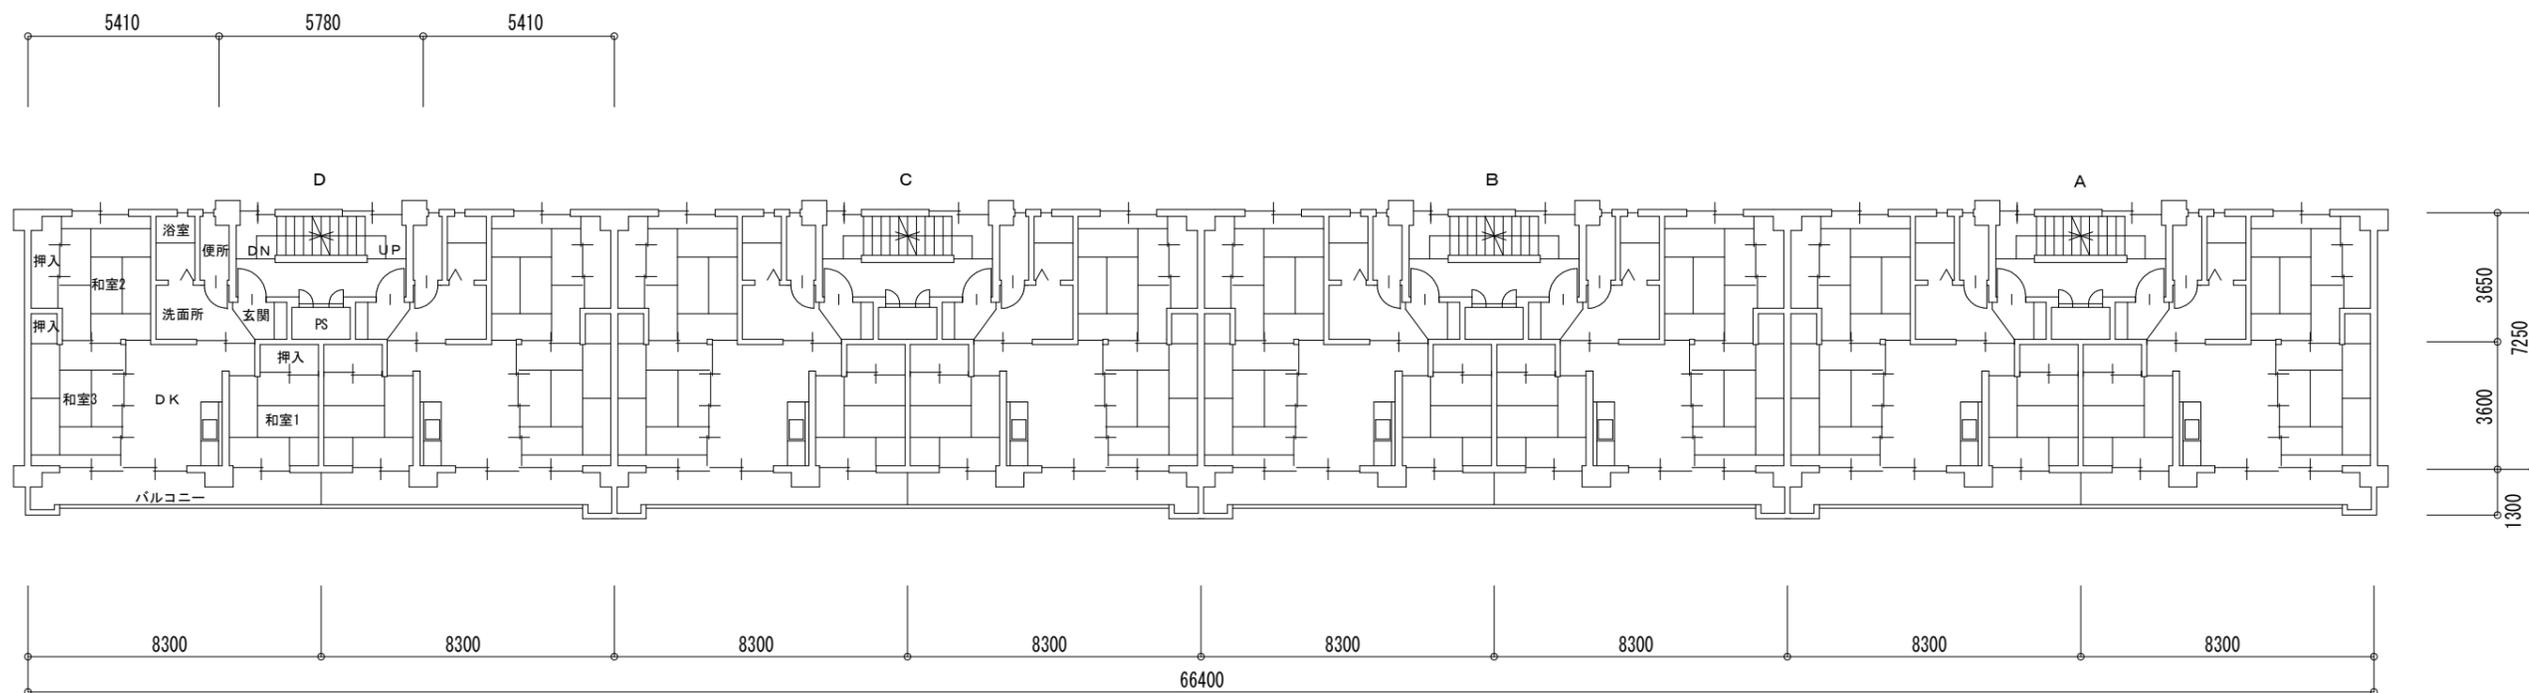


4階平面図 S=1/200




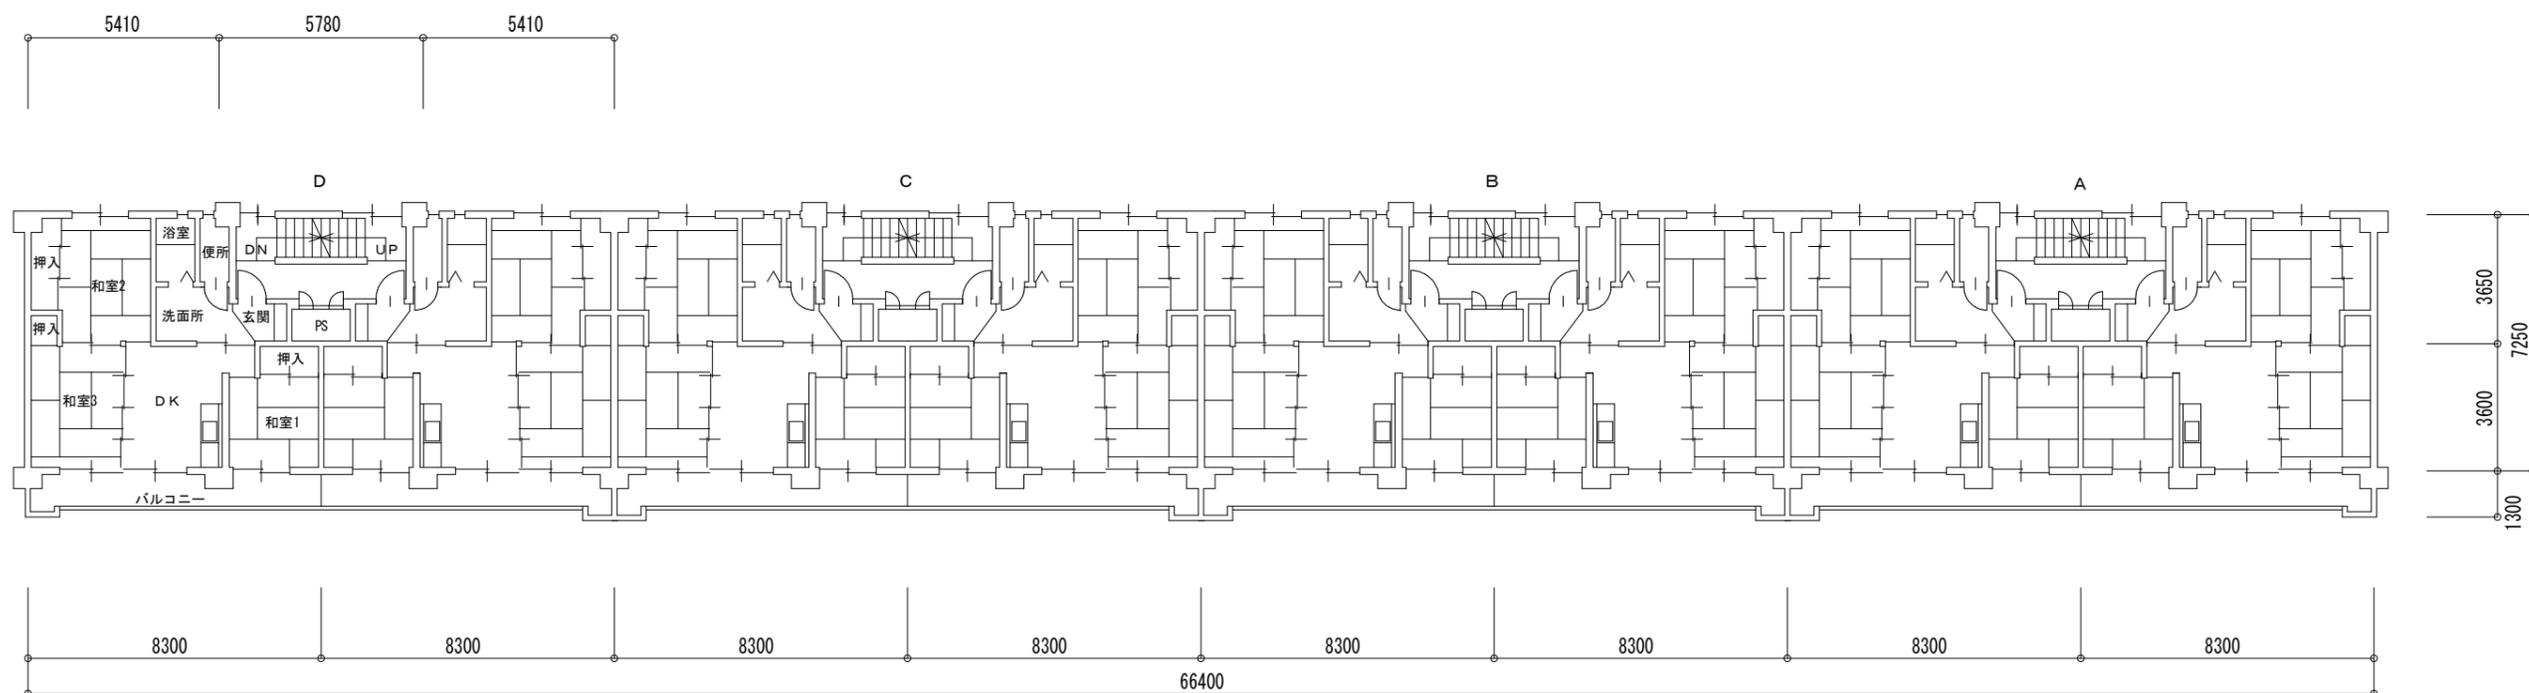


3階平面図 S=1/200

| | | | | | | | |
|--|----|----|----|-------|-----------------------|------------------|-----|
| | 承認 | 設計 | 担当 | 縮尺 | 工事名称 町有住宅 鯉沢団地 2号棟 | 図面名称 3階、4階平面図 | NO. |
| | | | | 1/200 | | | |
| | | | | 設計年月日 | | | |

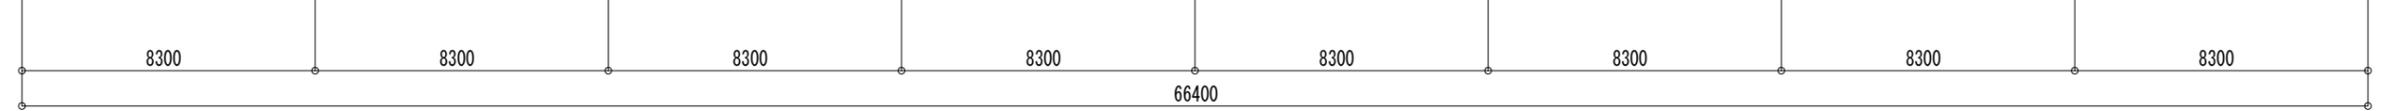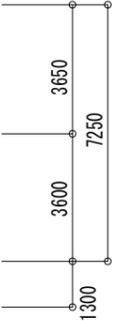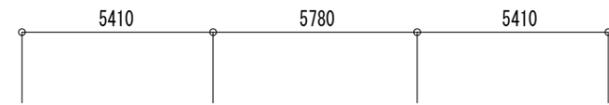


屋根伏図 S=1/200

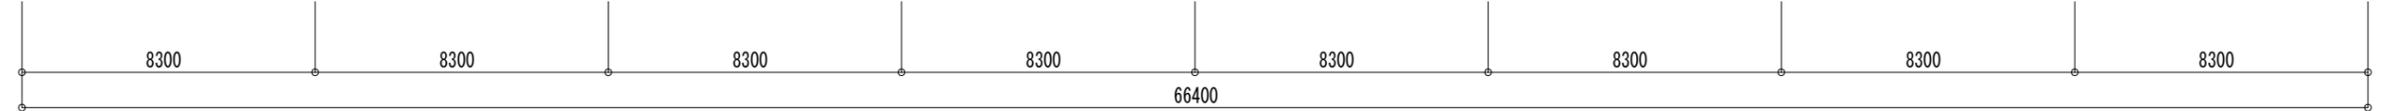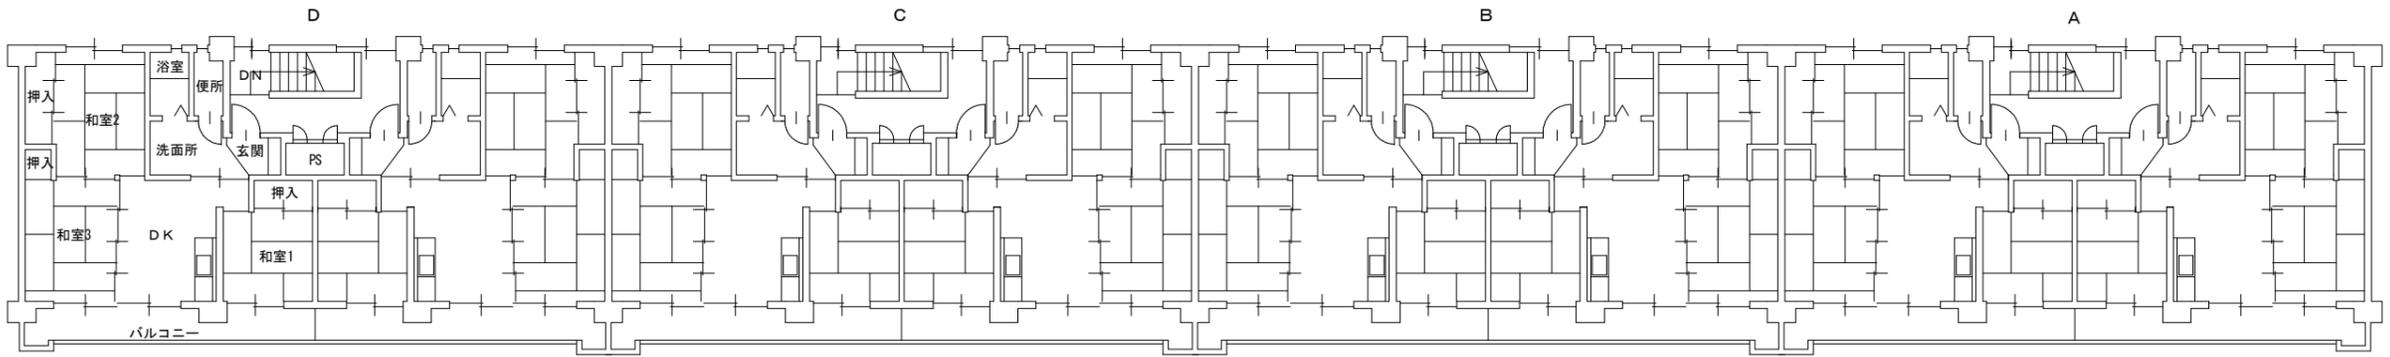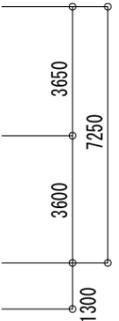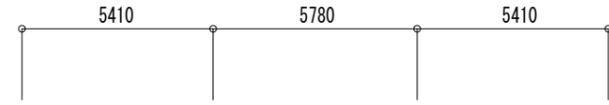


5階平面図 S=1/200

| | | | | | | | |
|--|----|----|----|-------|-----------------------|--------------------|-----|
| | 承認 | 設計 | 担当 | 縮尺 | 工事名称 町有住宅 鯉沢団地 2号棟 | 図面名称 5階平面図、屋根伏図 | NO. |
| | | | | 1/200 | | | |
| | | | | 設計年月日 | | | |

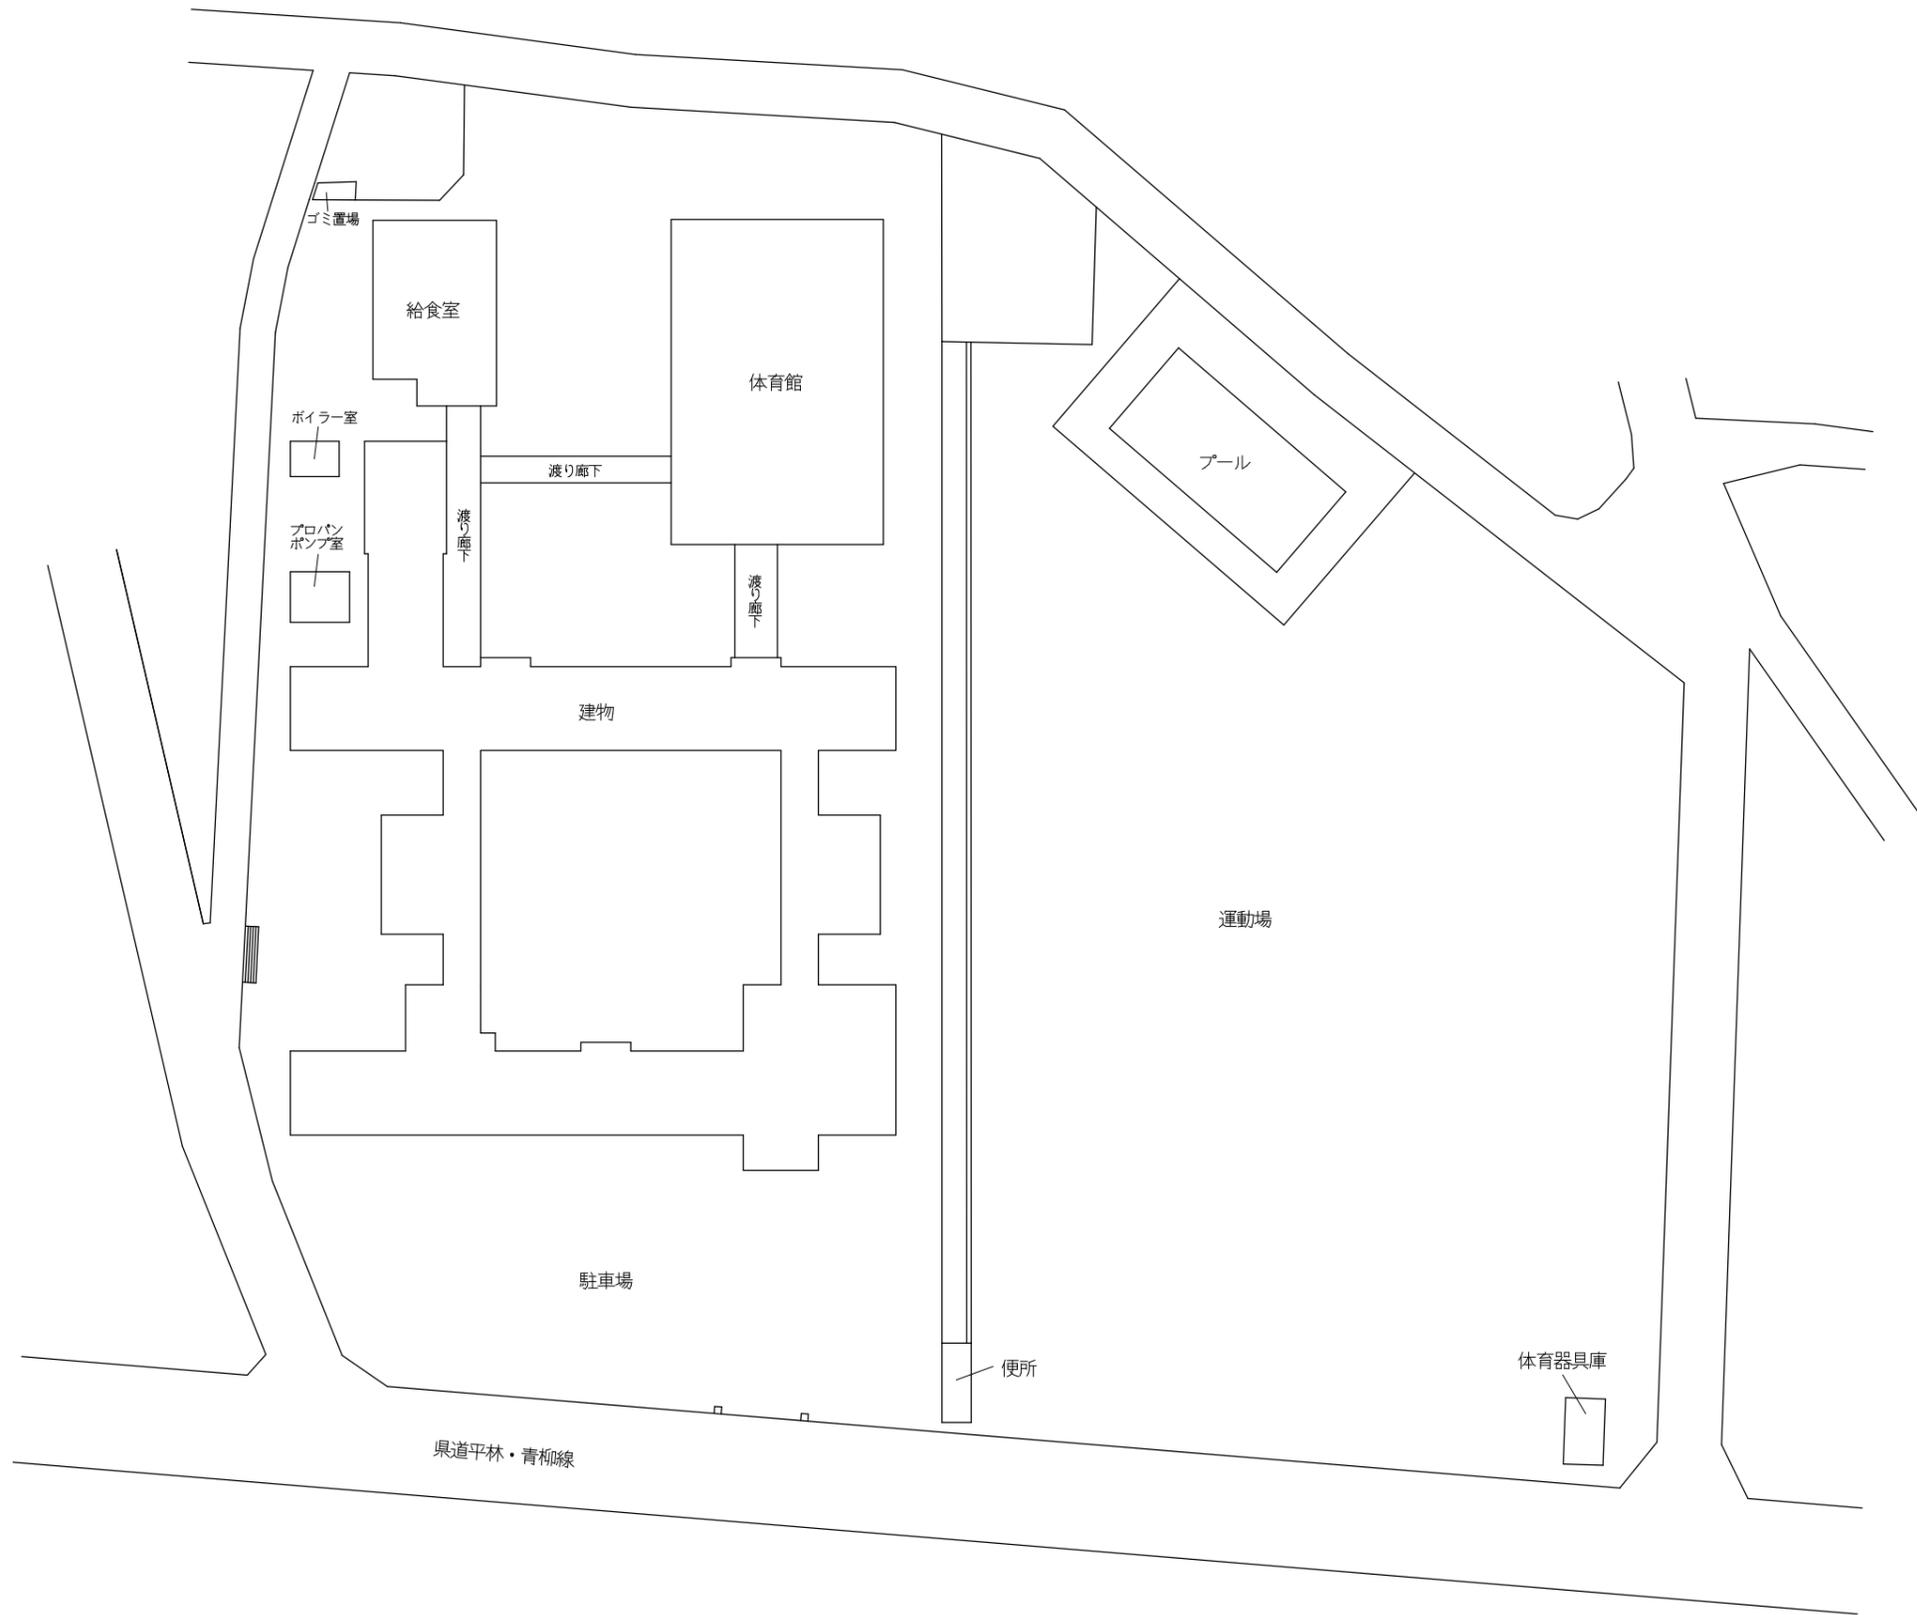


配置図 S=1/800

| | | | | | | | |
|--|----|----|----|-------|---------------|-------------|-----|
| | 承認 | 設計 | 担当 | 縮尺 | 工事名称 増穂小学校 | 図面名称 配置図 | NO. |
| | | | | 1/800 | | | |
| | | | | 設計年月日 | | | |

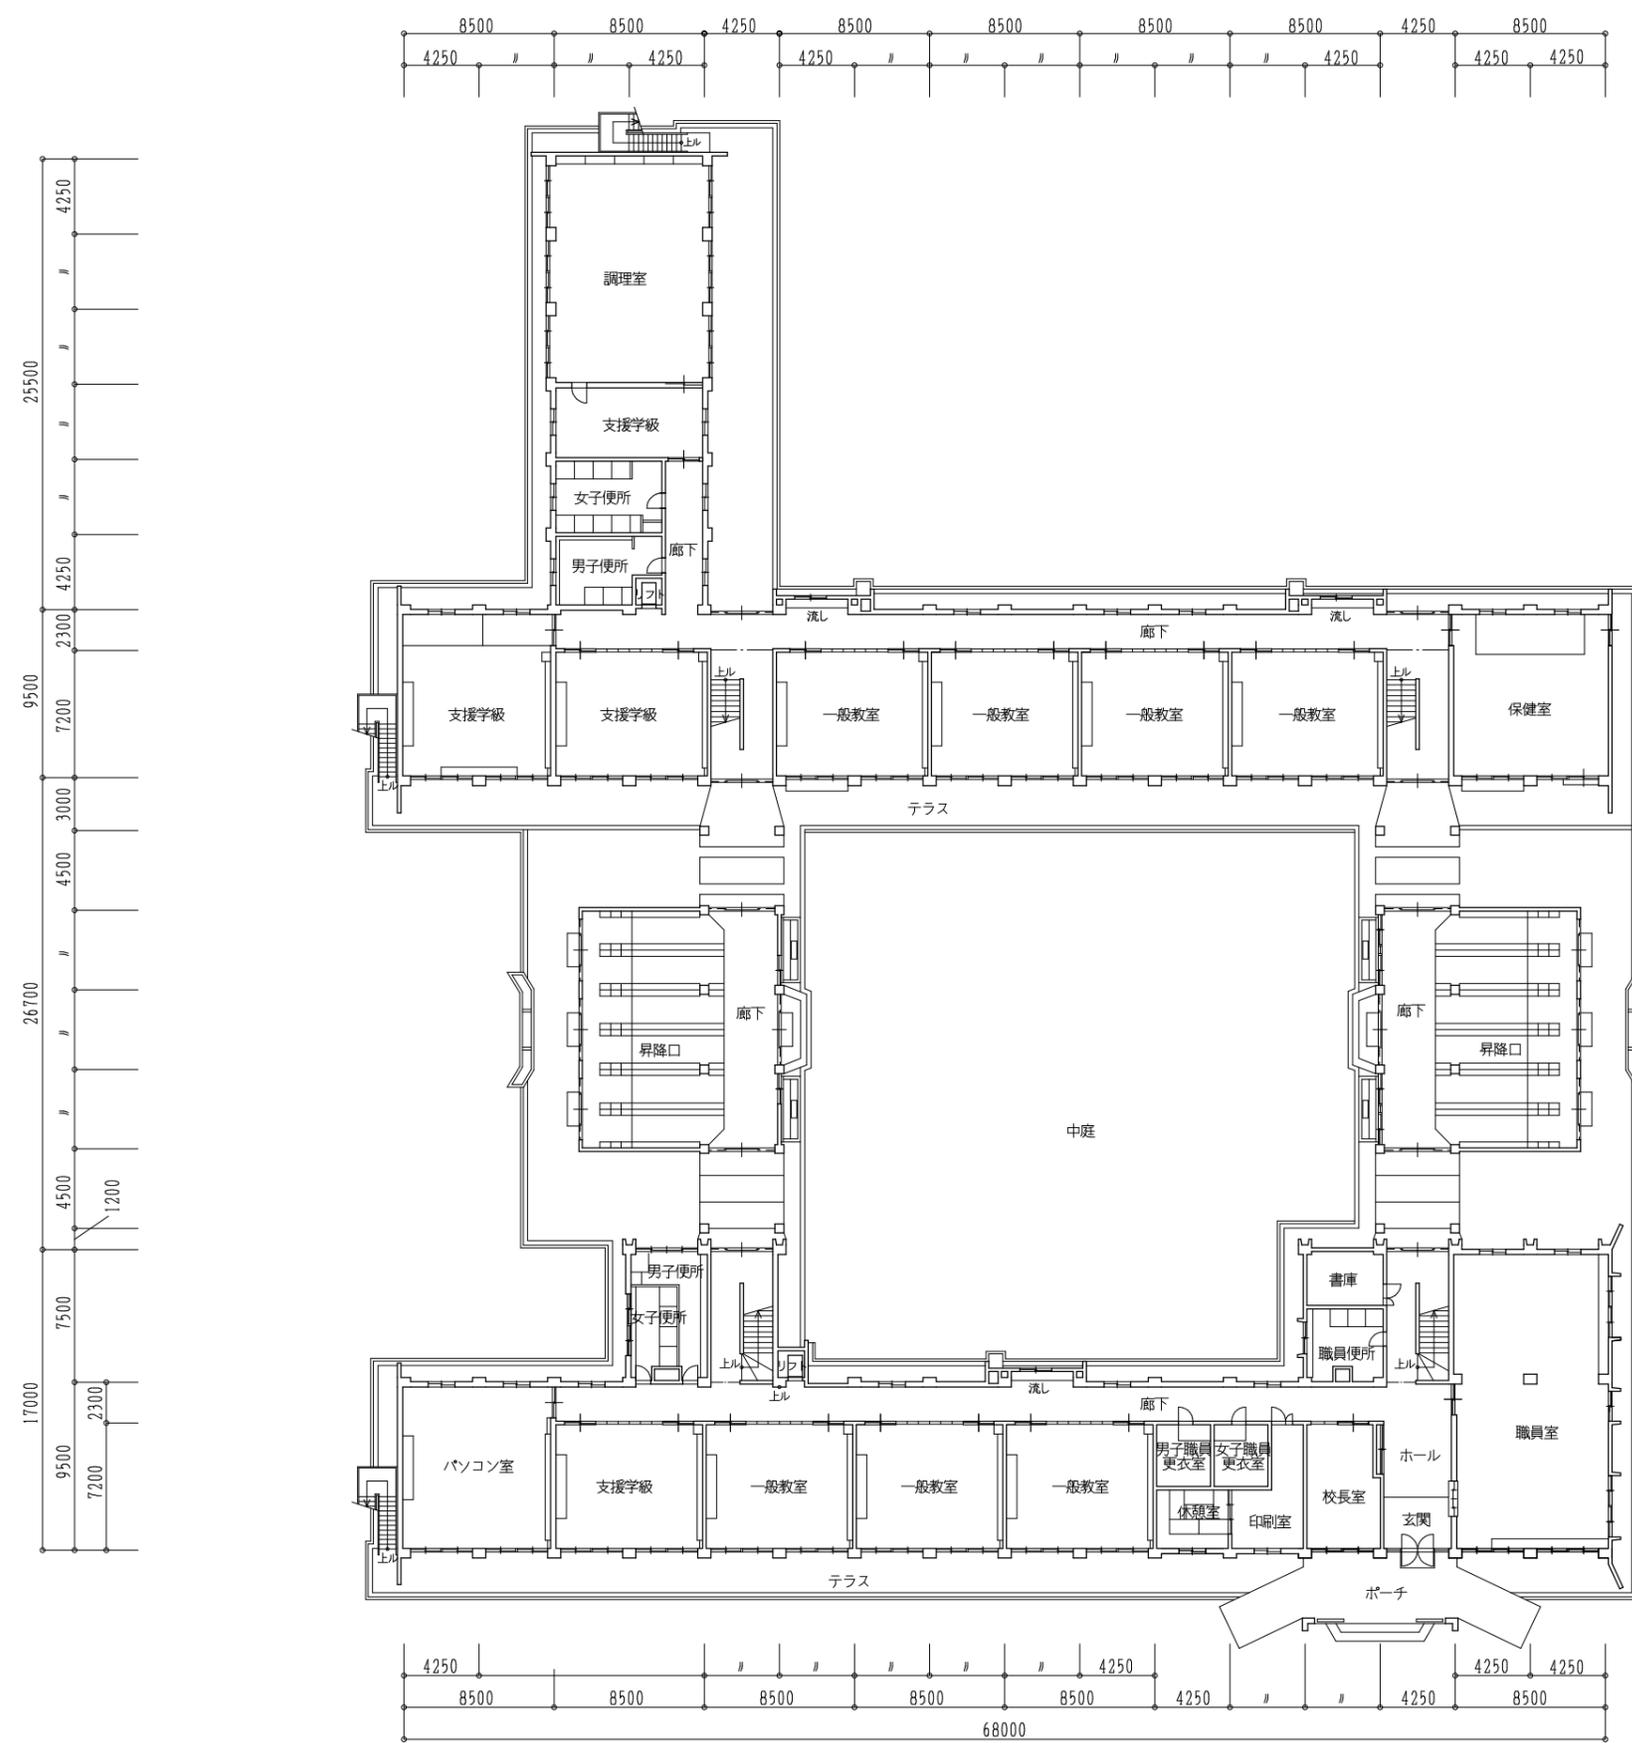

1階平面図 S=1/400


| | | | | | |
|----|----|----|-------------|---------------|-----|
| 承認 | 設計 | 担当 | 縮尺 1/400 | 工事名称 増穂小学校 | NO. |
| | | | 設計年月日 | 図面名称 1階平面図 | |

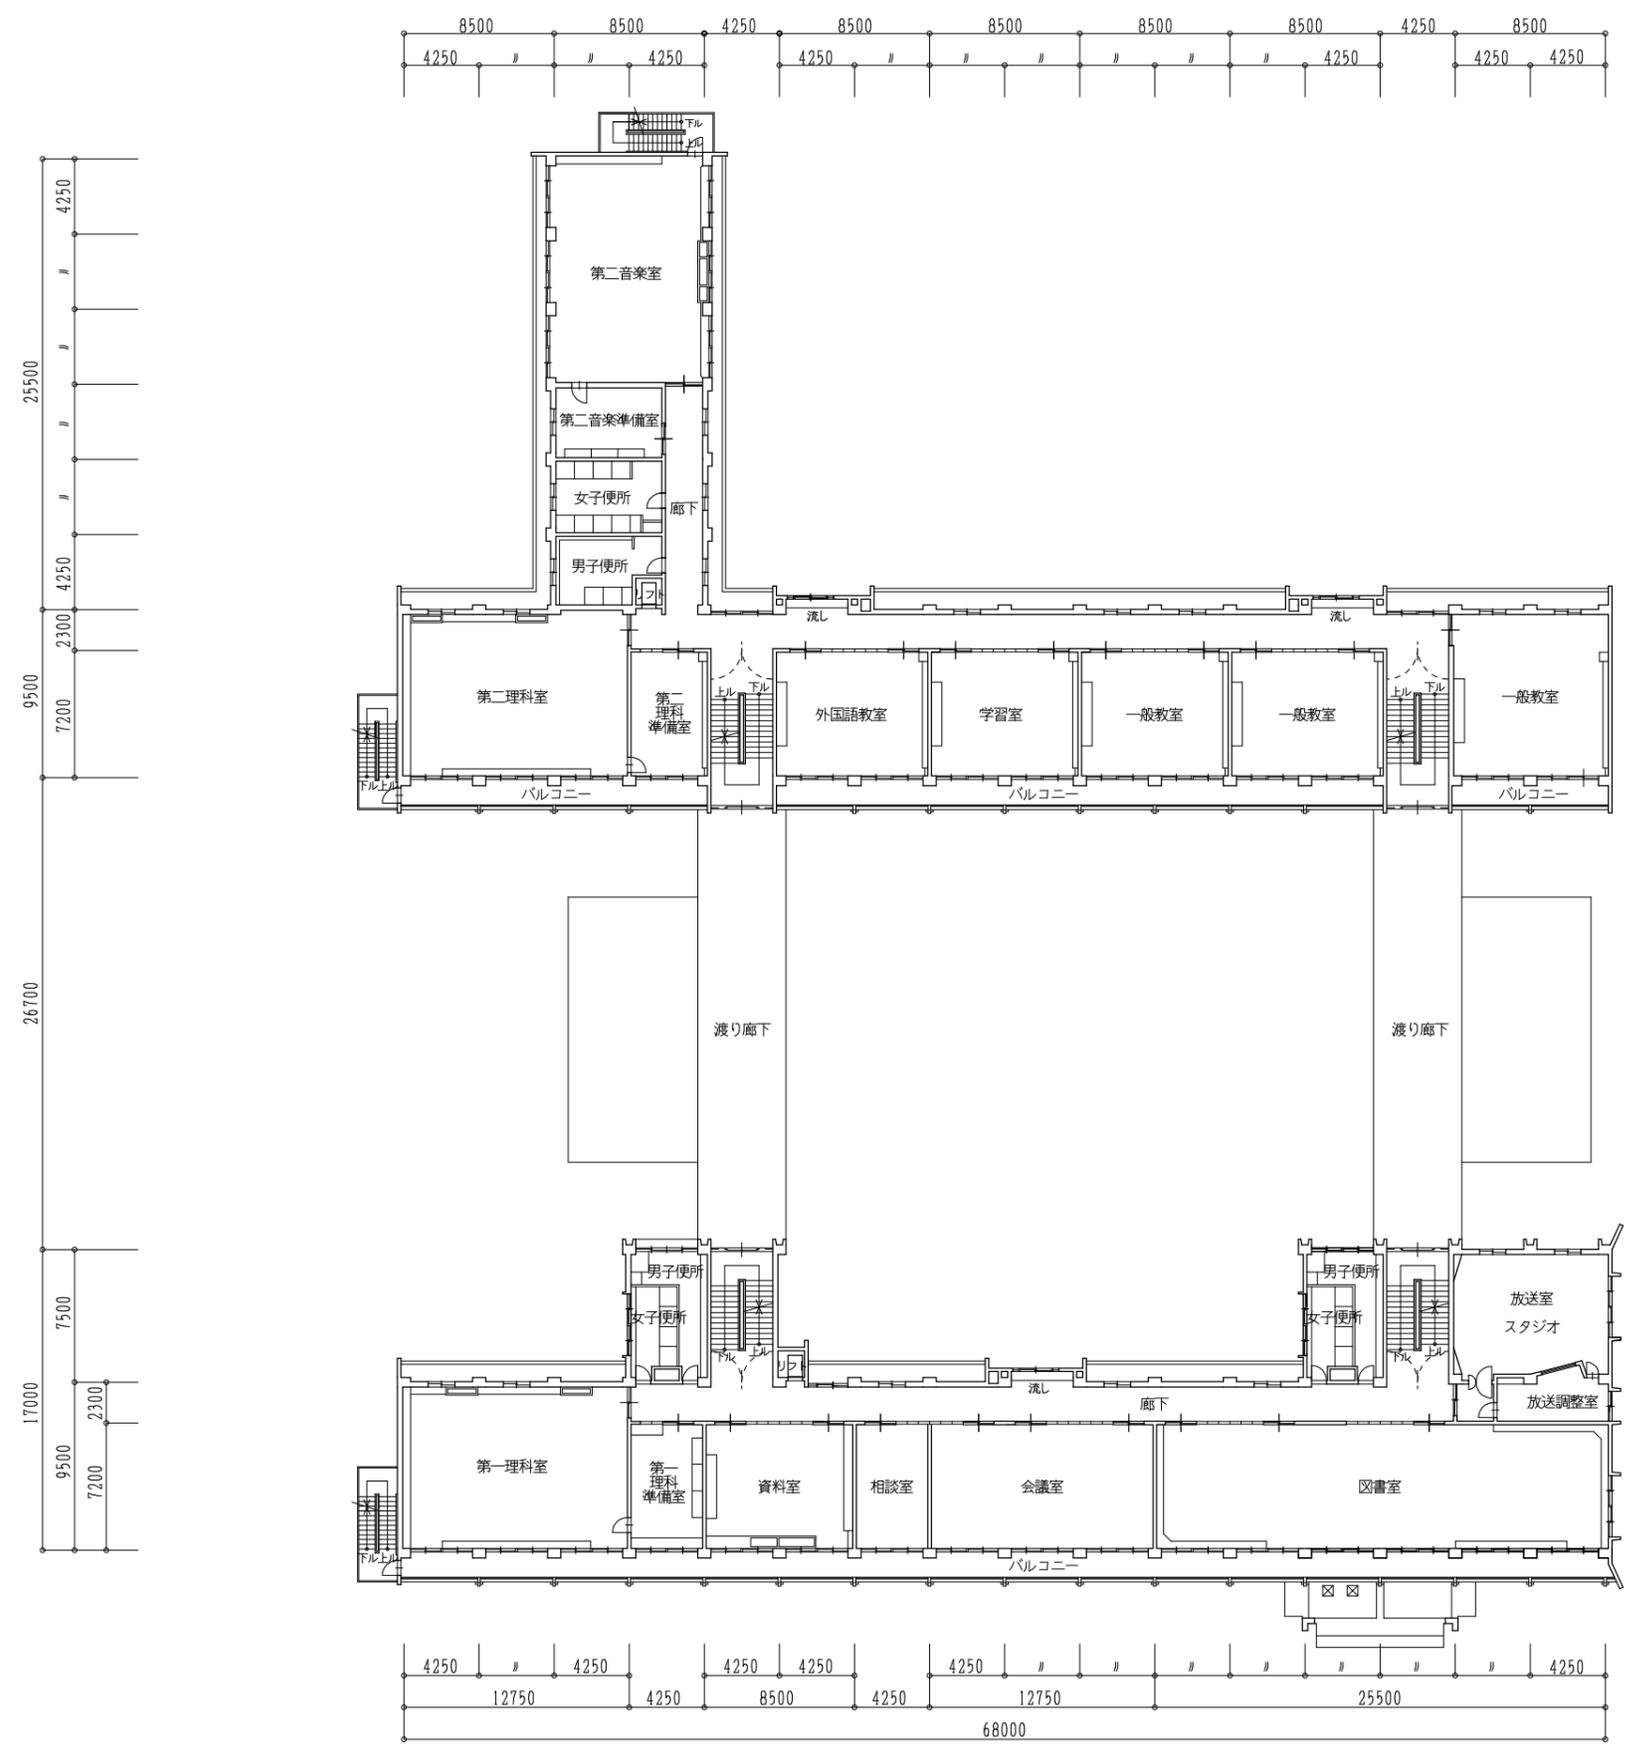

2階平面図 S=1/400




| | | | | | | | |
|--|----|----|----|-------|---------------|---------------|-----|
| | 承認 | 設計 | 担当 | 縮尺 | 工事名称 増穂小学校 | 図面名称 2階平面図 | NO. |
| | | | | 1/400 | | | |
| | | | | 設計年月日 | | | |

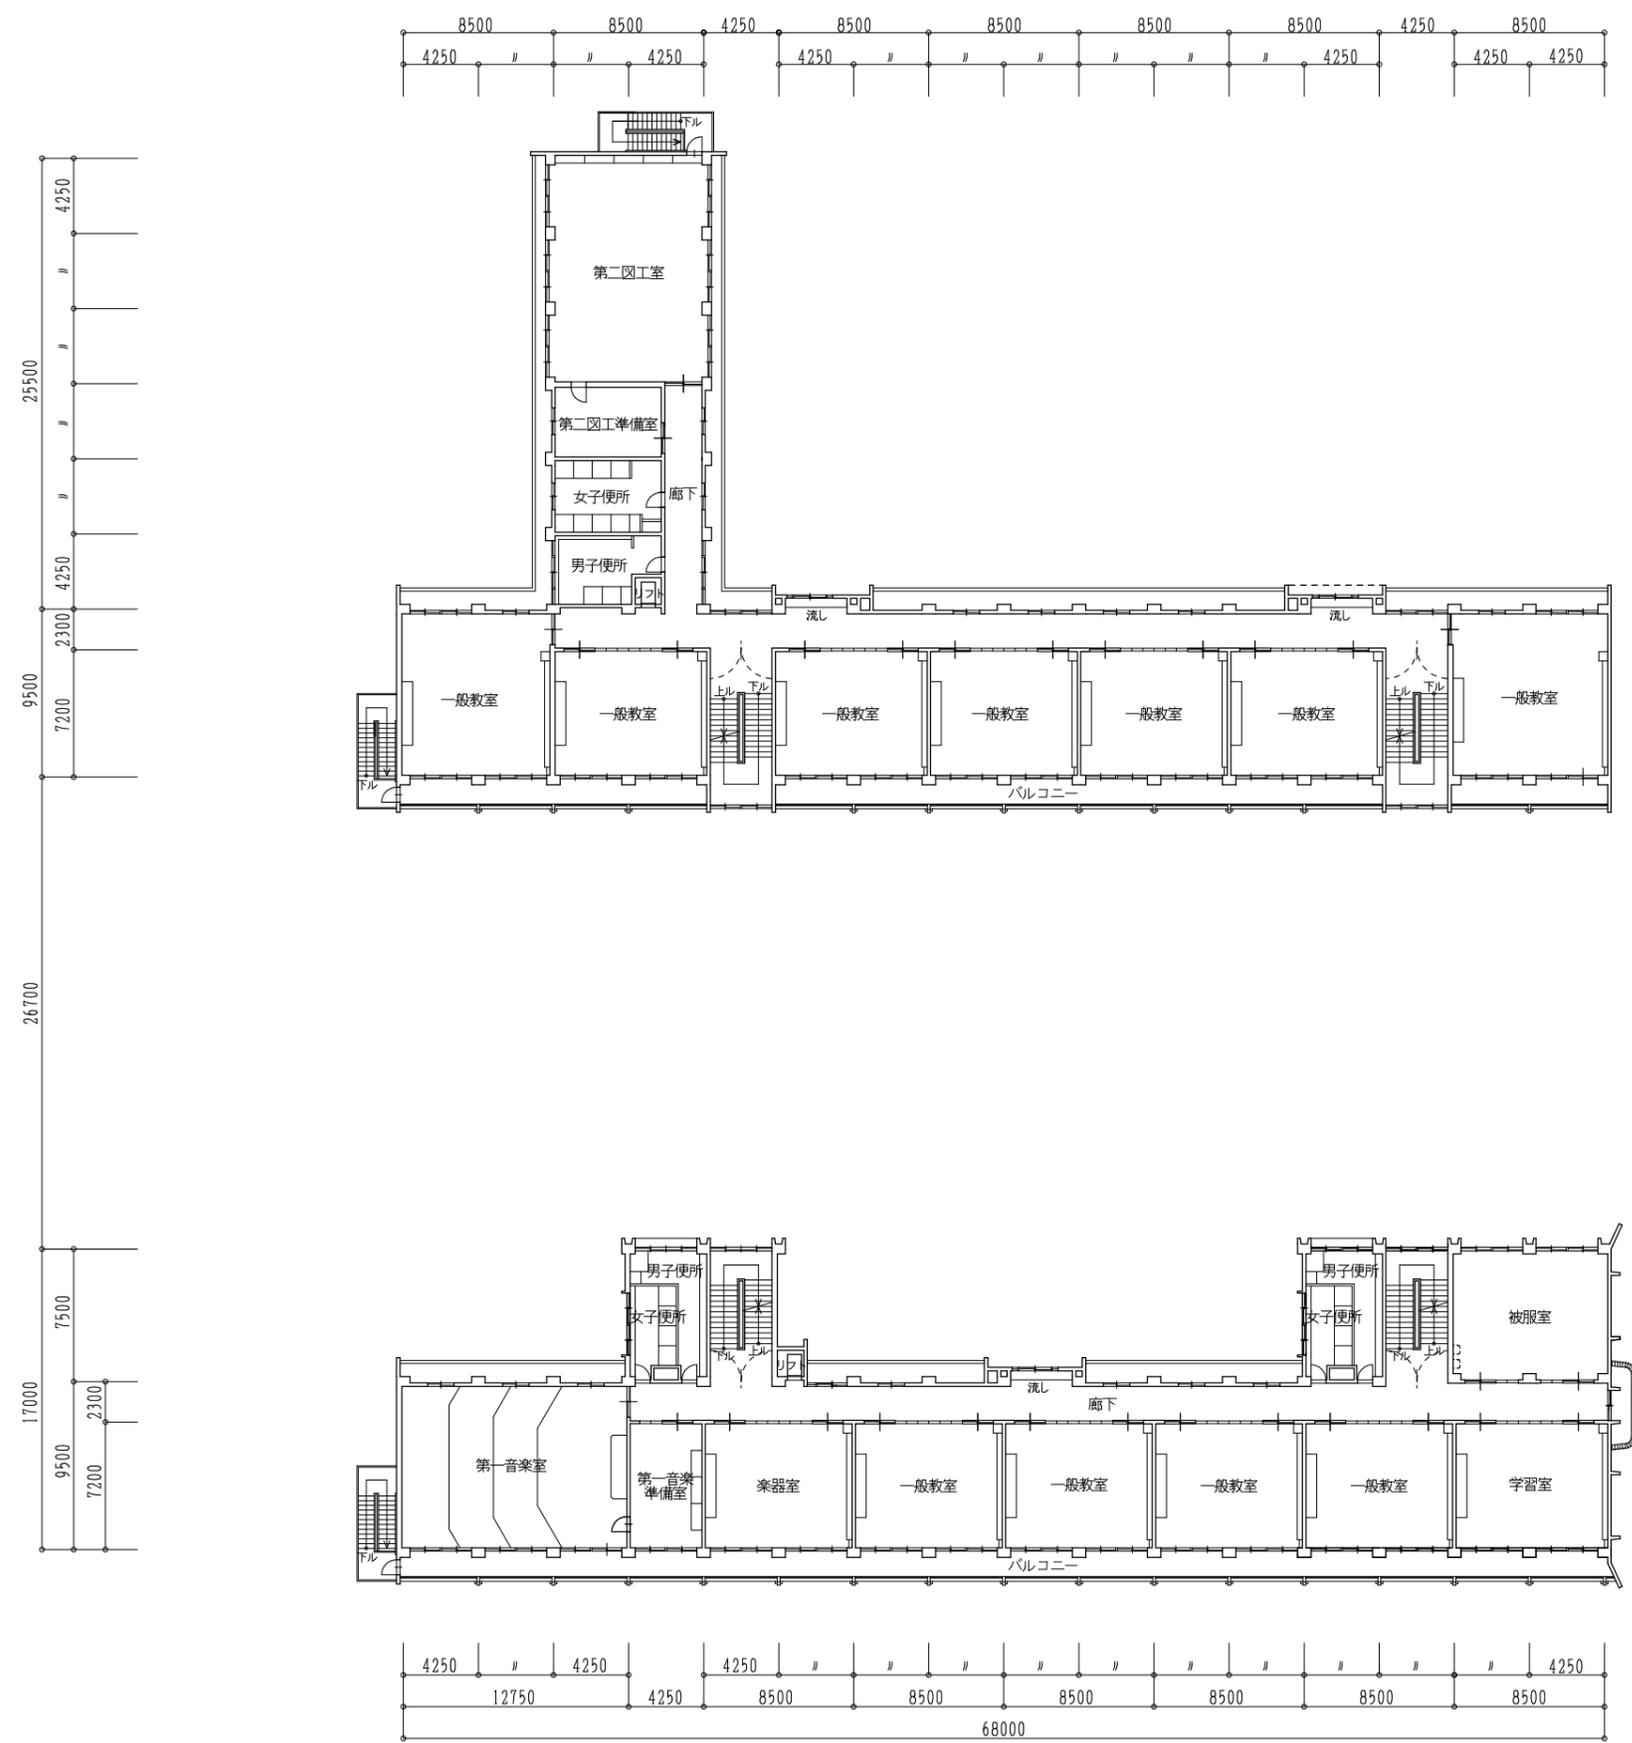

3階平面図 S=1/400




| | | | | | | | |
|--|----|----|----|-------|---------------|---------------|-----|
| | 承認 | 設計 | 担当 | 縮尺 | 工事名称 増穂小学校 | 図面名称 3階平面図 | NO. |
| | | | | 1/400 | | | |
| | | | | 設計年月日 | | | |

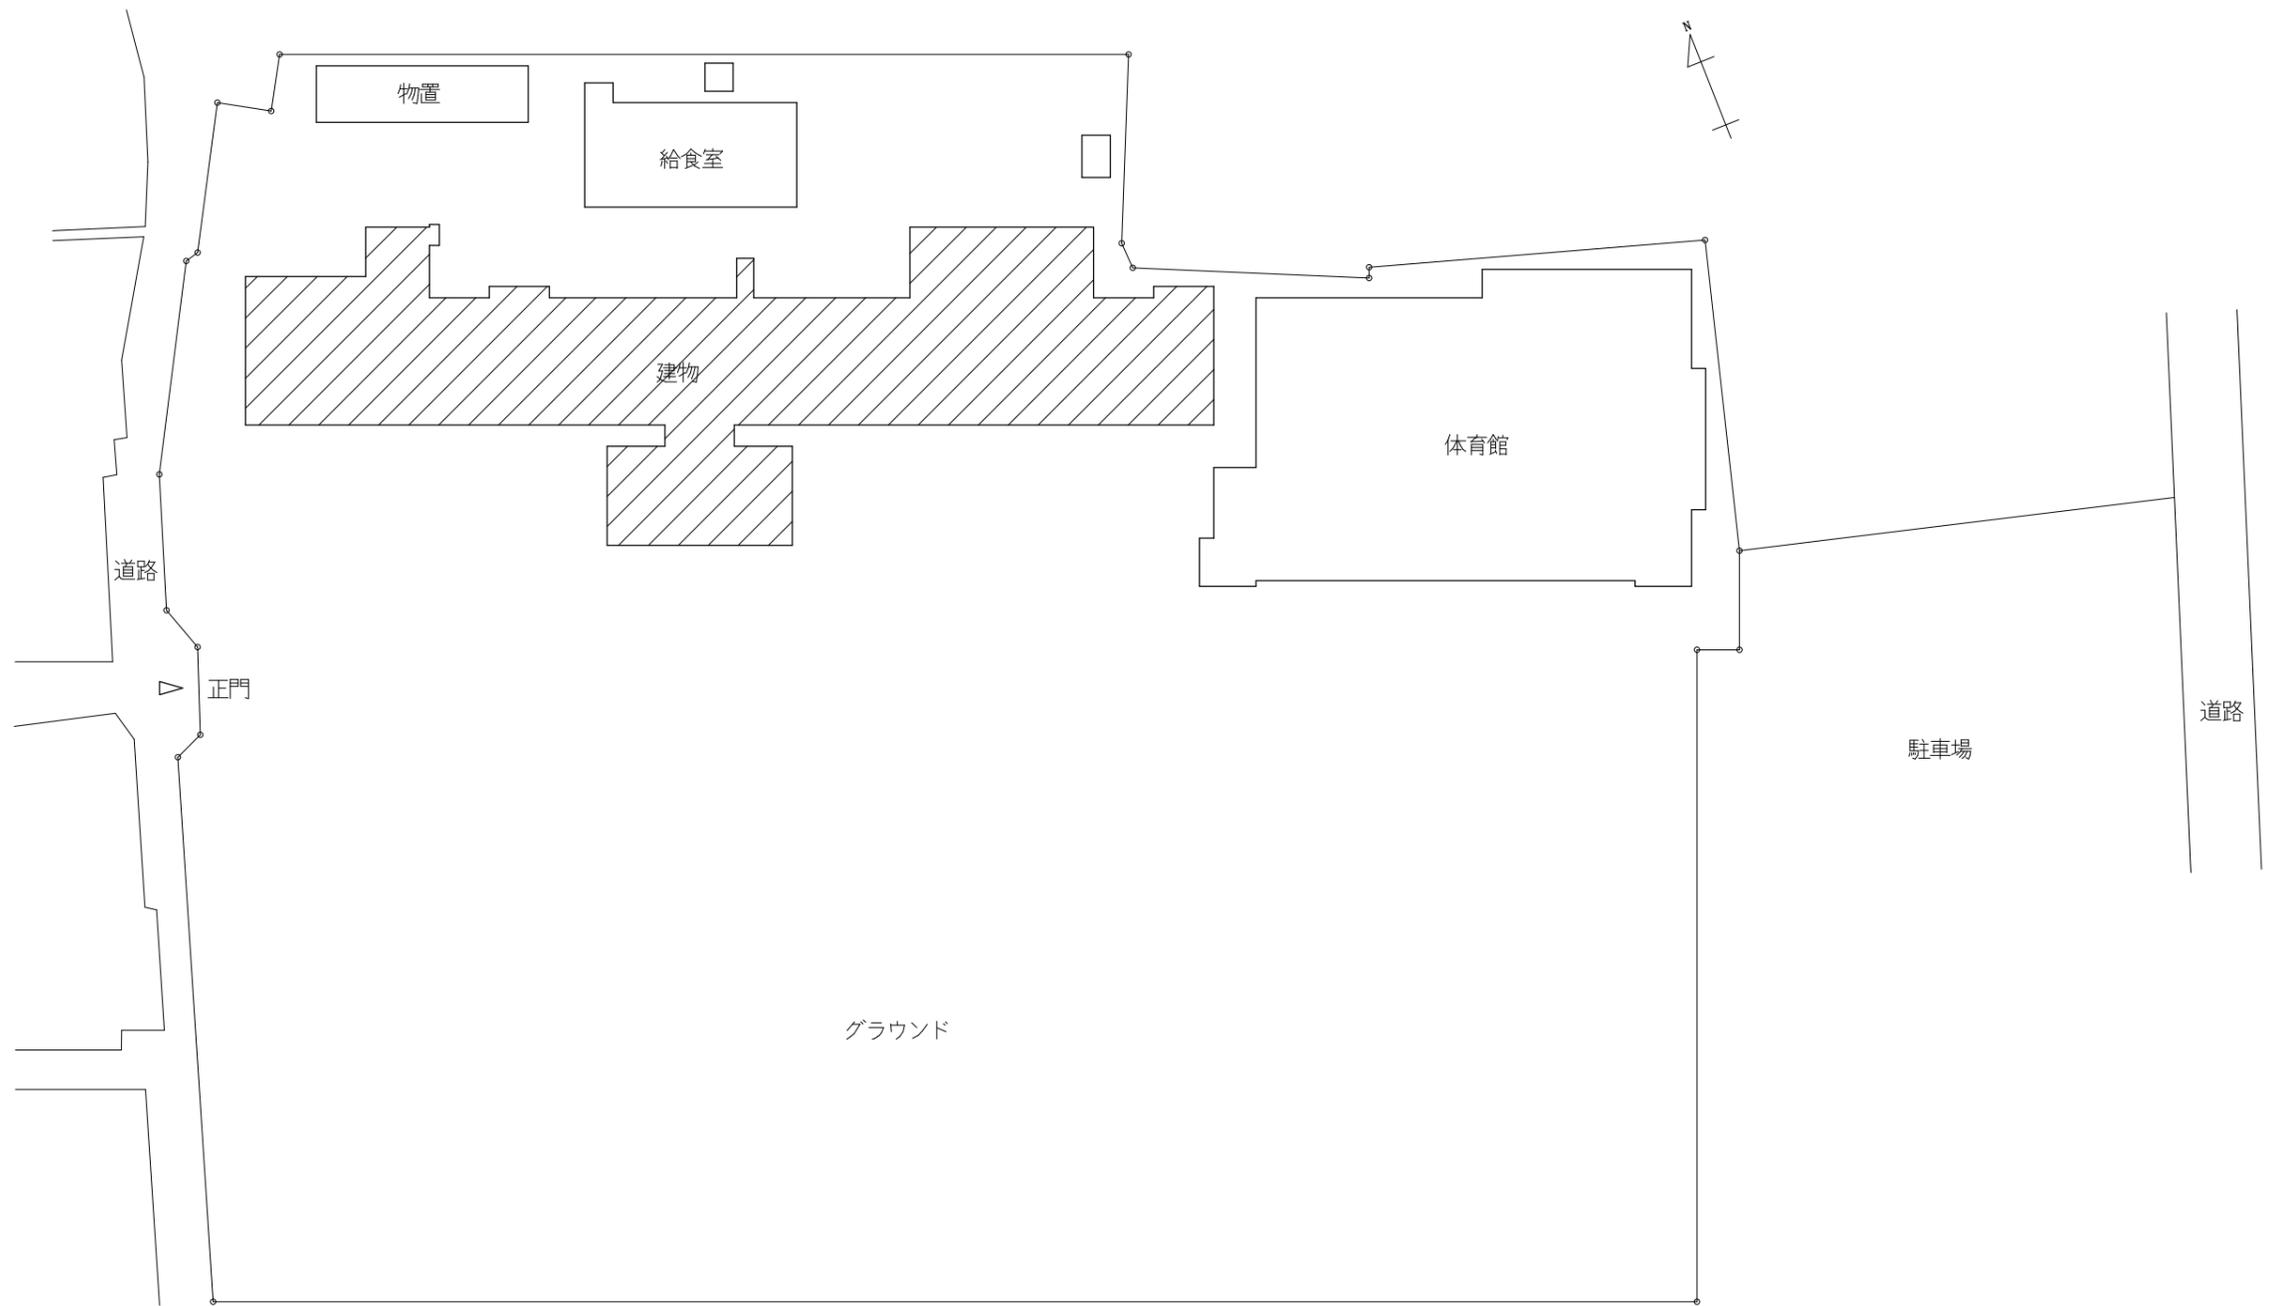


配置図 S=1/500

| | | | | | | | |
|--|----|----|----|-------|---------------|-------------|-----|
| | 承認 | 設計 | 担当 | 縮尺 | 工事名称 鱈沢小学校 | 図面名称 配置図 | NO. |
| | | | | 1/500 | | | |
| | | | | 設計年月日 | | | |

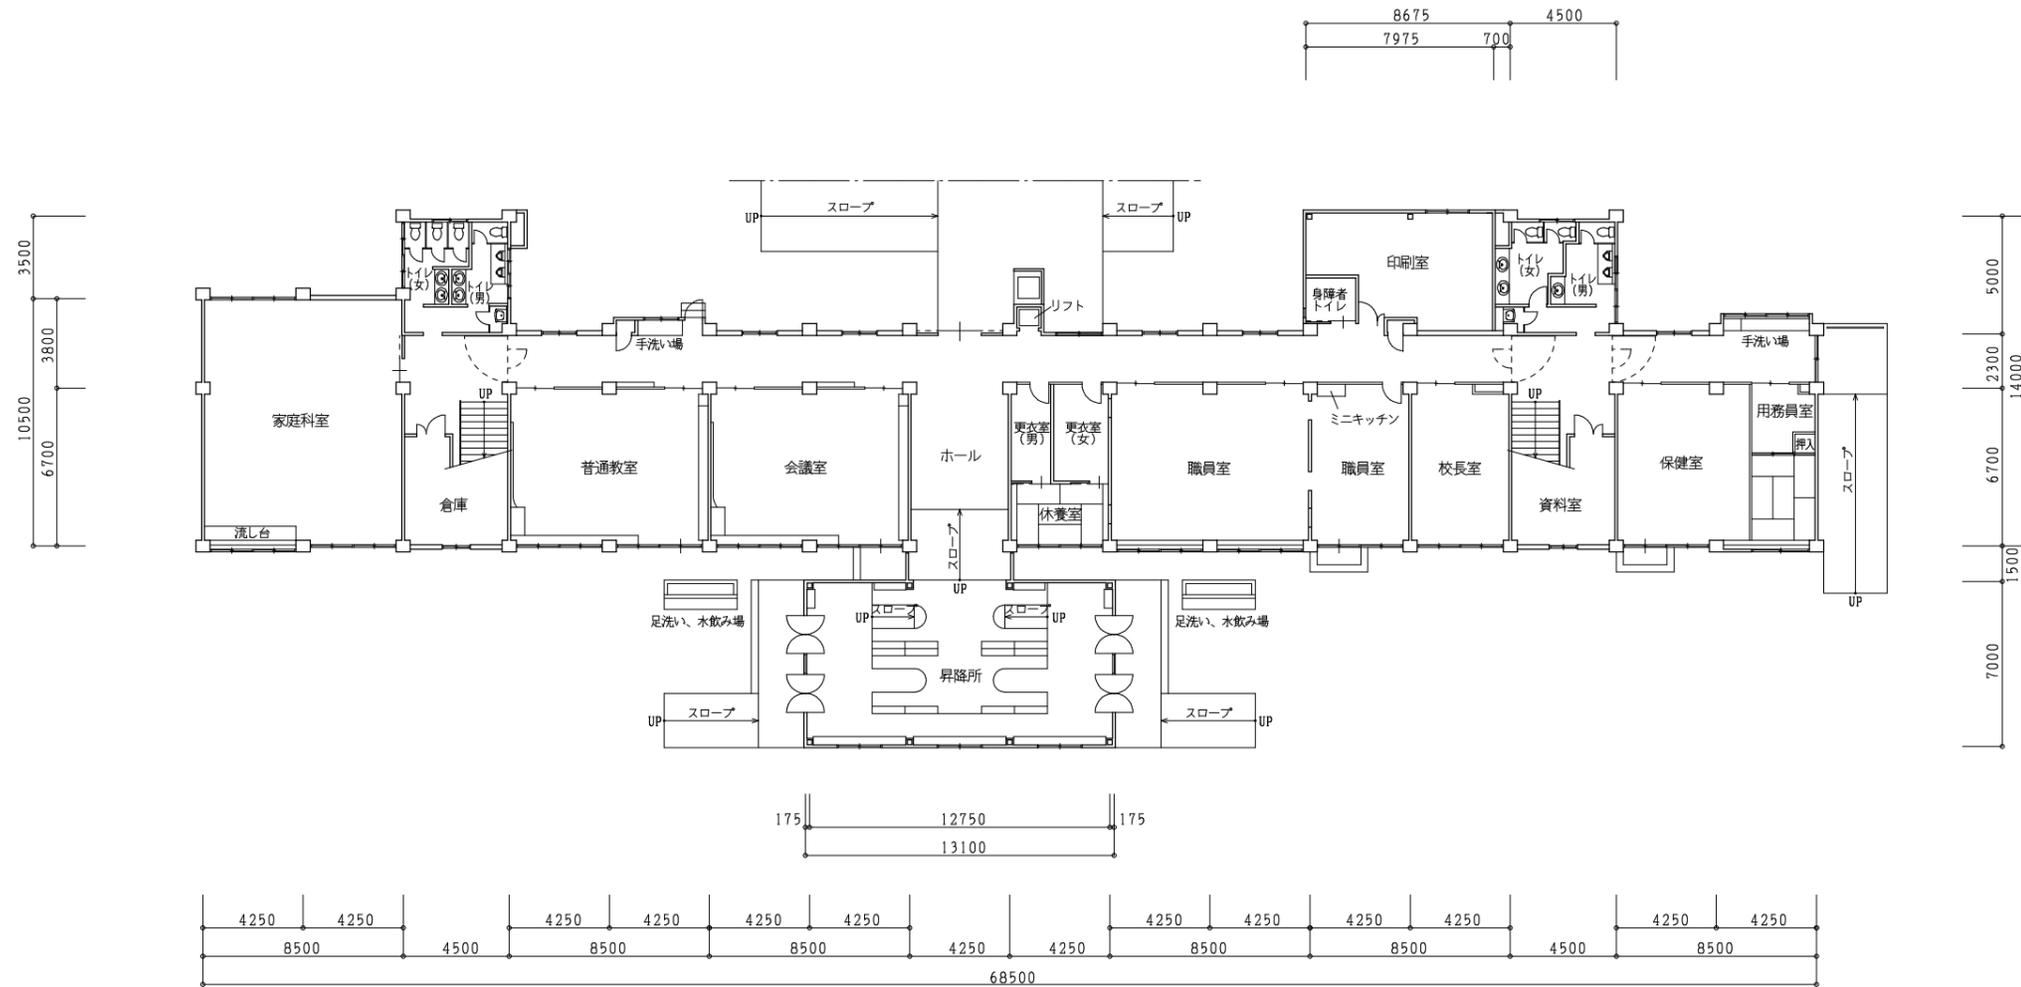

1階平面図 S=1/300


| | | | | | | | |
|--|----|----|----|-------|---------------|---------------|-----|
| | 承認 | 設計 | 担当 | 縮尺 | 工事名称 鱈沢小学校 | 図面名称 1階平面図 | NO. |
| | | | | 1/300 | | | |
| | | | | 設計年月日 | | | |

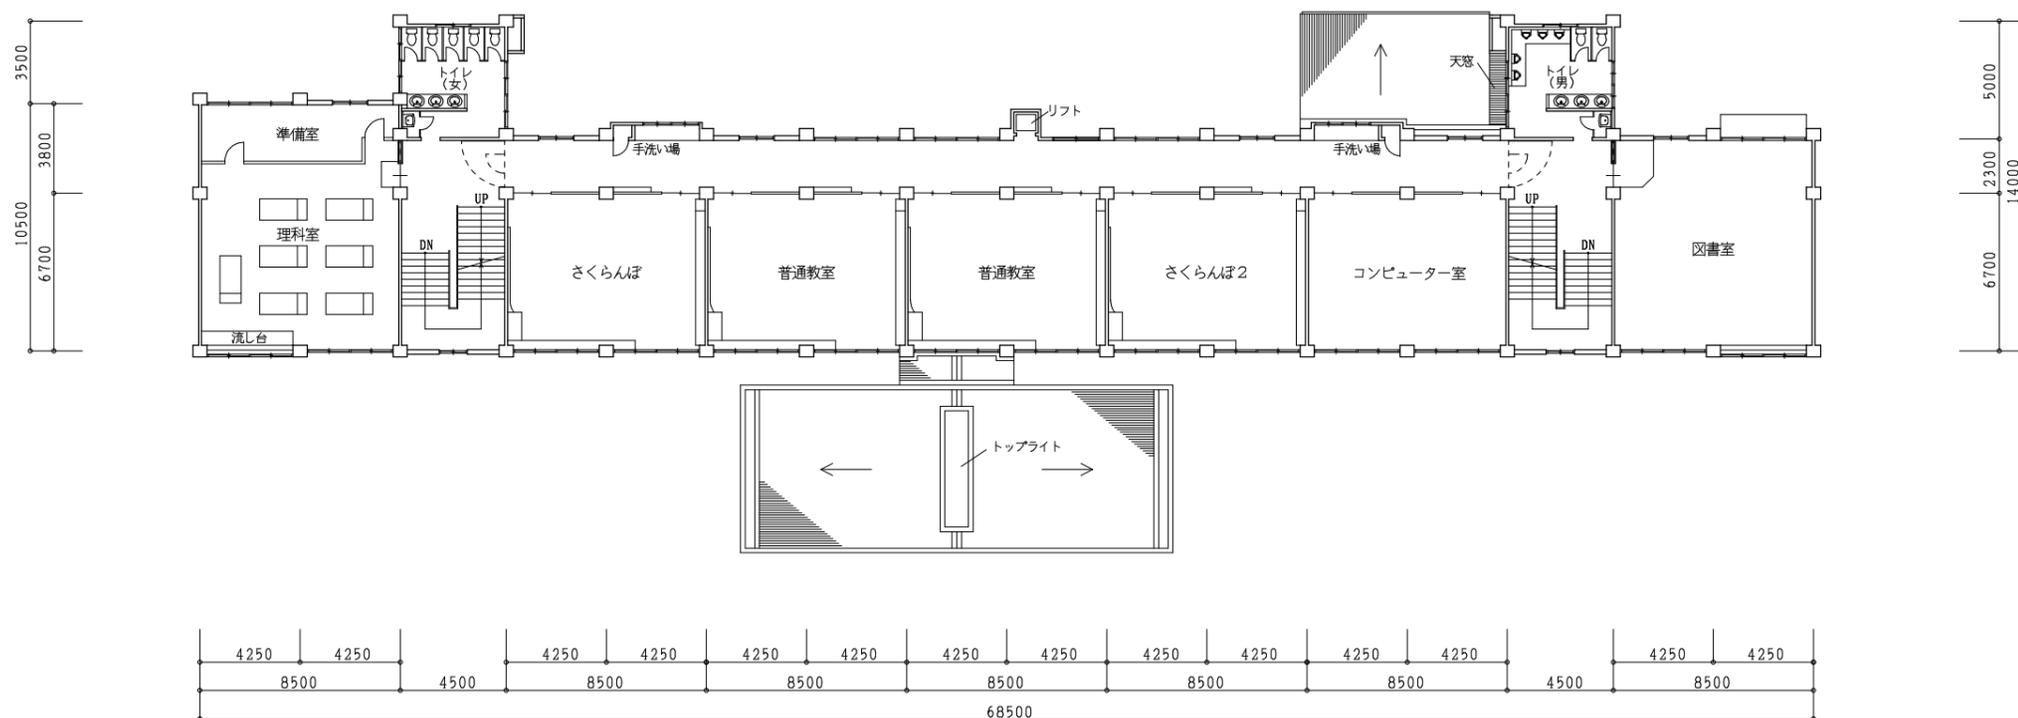

2階平面図 S=1/300




| | | | | | | | |
|--|----|----|----|-------|---------------|---------------|-----|
| | 承認 | 設計 | 担当 | 縮尺 | 工事名称 鯉沢小学校 | 図面名称 2階平面図 | NO. |
| | | | | 1/300 | | | |
| | | | | 設計年月日 | | | |

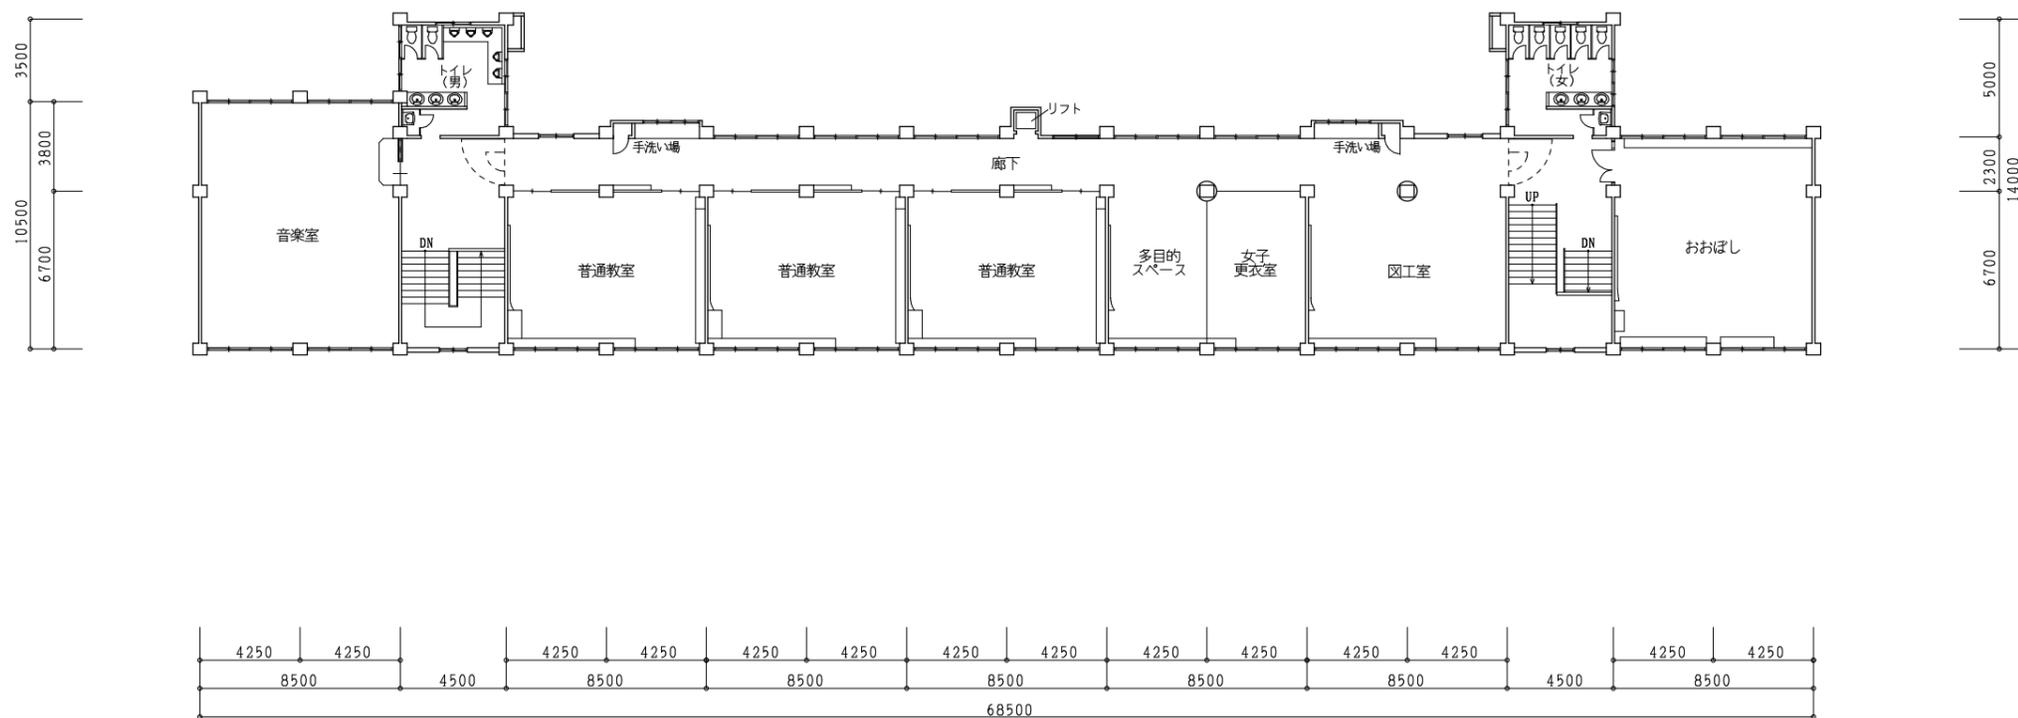

3階平面図 S=1/300




| | | | | | | | |
|--|----|----|----|-------|---------------|---------------|-----|
| | 承認 | 設計 | 担当 | 縮尺 | 工事名称 鱈沢小学校 | 図面名称 3階平面図 | NO. |
| | | | | 1/300 | | | |
| | | | | 設計年月日 | | | |

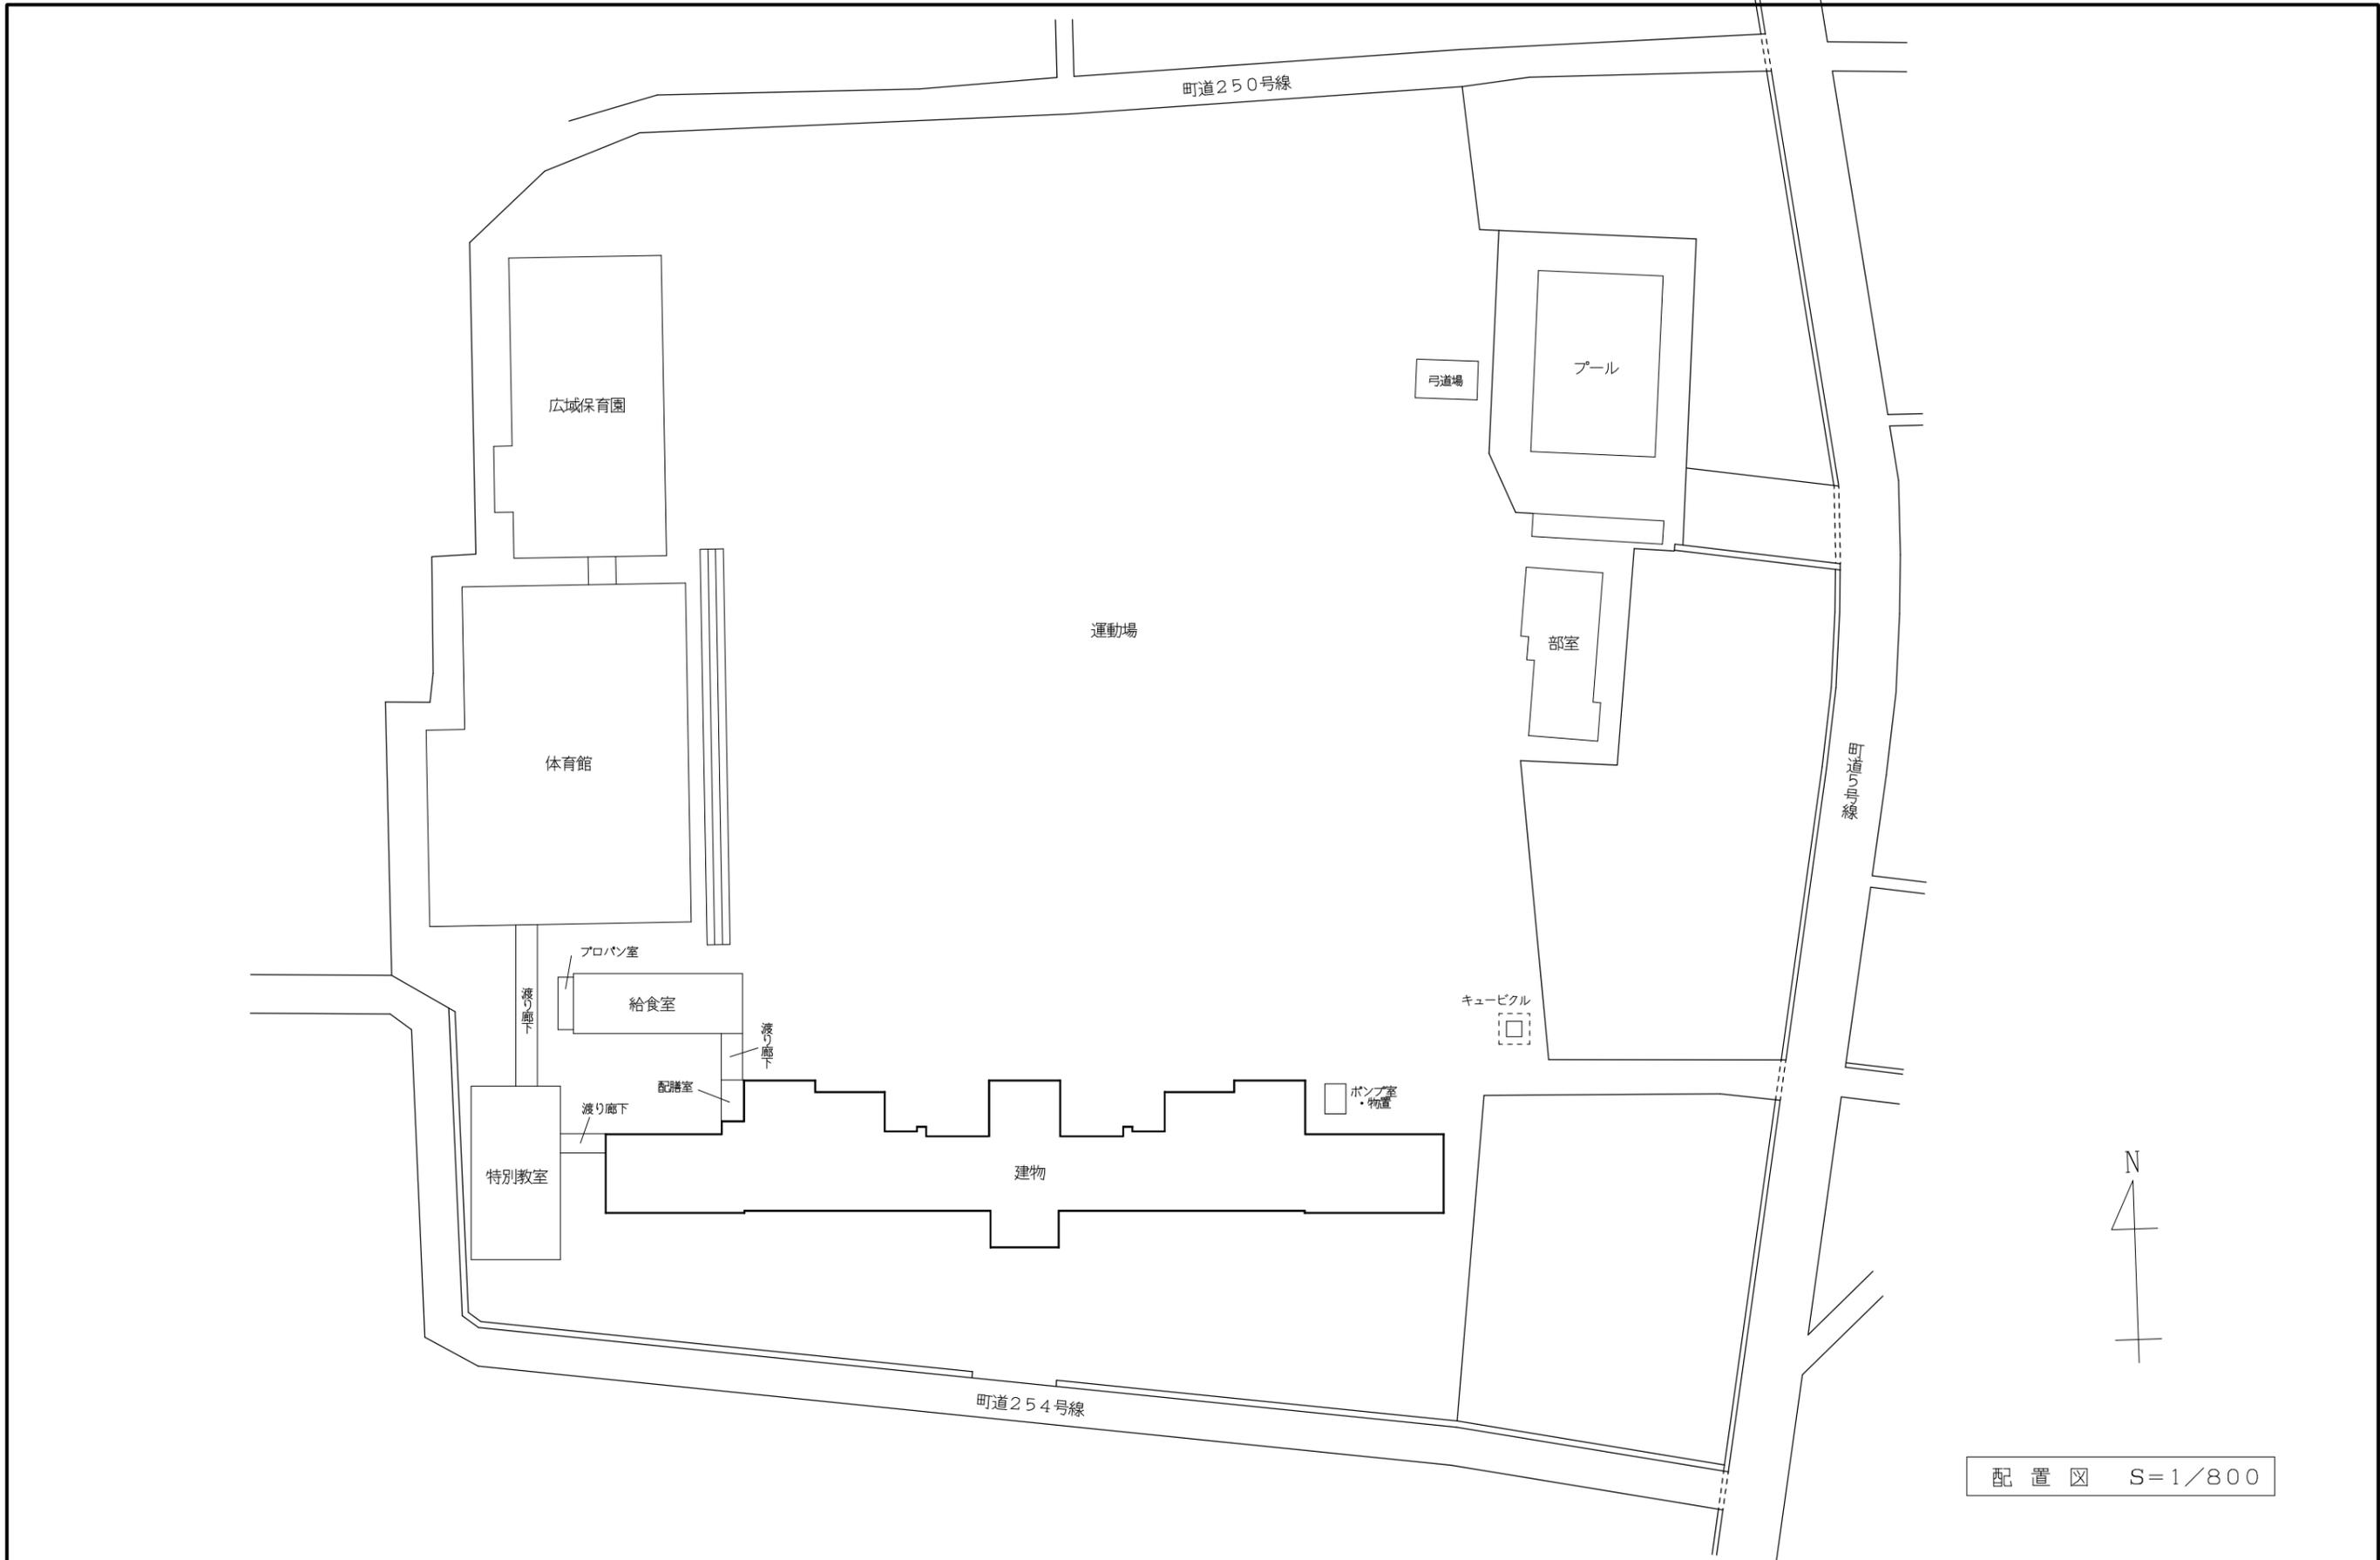


配置図 S=1/800

| | | | | | | | |
|--|----|----|----|-------|---------------|-------------|-----|
| | 承認 | 設計 | 担当 | 縮尺 | 工事名称 増穂中学校 | 図面名称 配置図 | NO. |
| | | | | 1/800 | | | |
| | | | | 設計年月日 | | | |

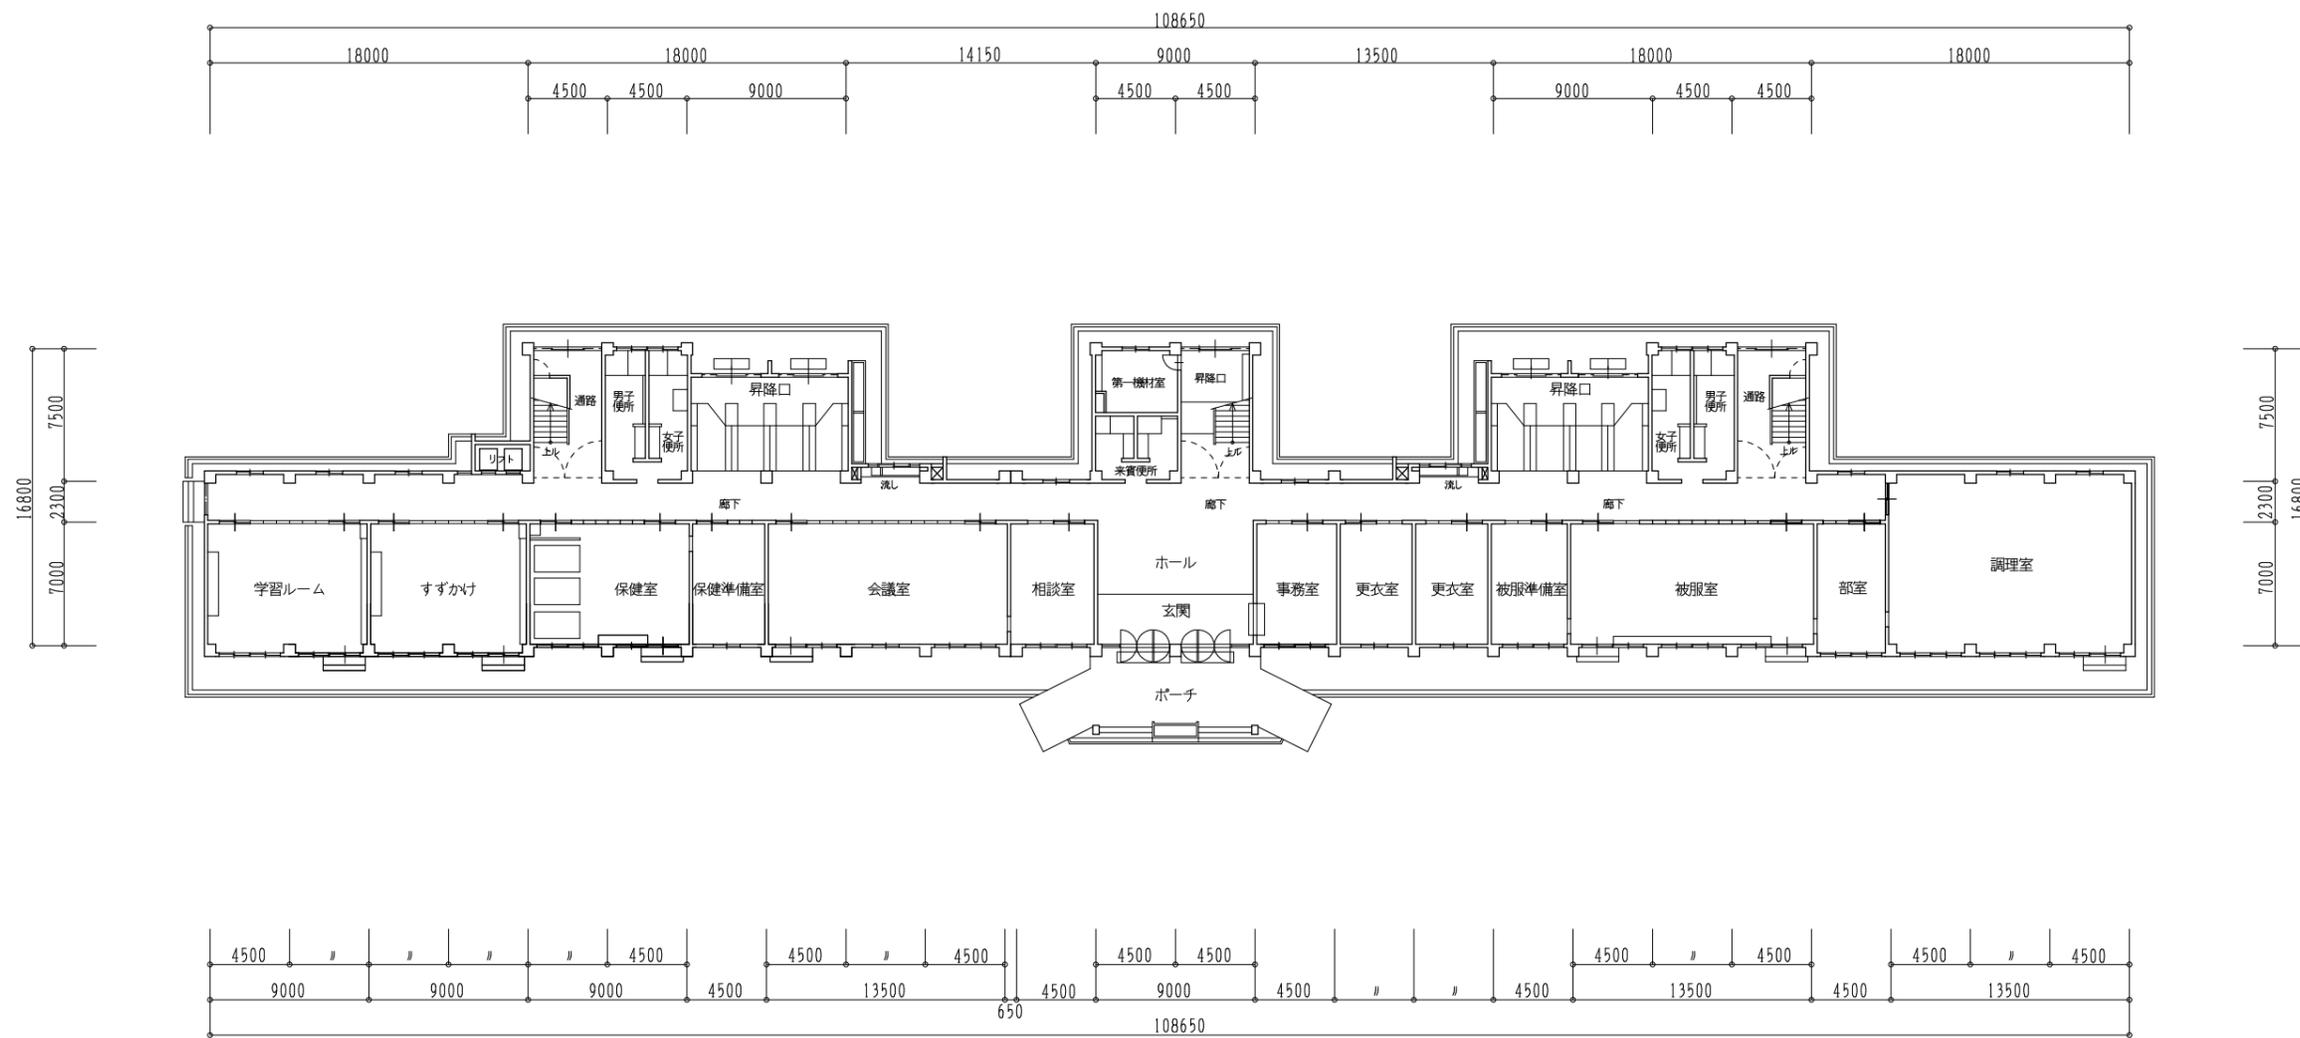


1階平面図 S=1/400

| | | | | | | | |
|--|----|----|----|-------|---------------|---------------|-----|
| | 承認 | 設計 | 担当 | 縮尺 | 工事名称 増穂中学校 | 図面名称 1階平面図 | NO. |
| | | | | 1/400 | | | |
| | | | | 設計年月日 | | | |

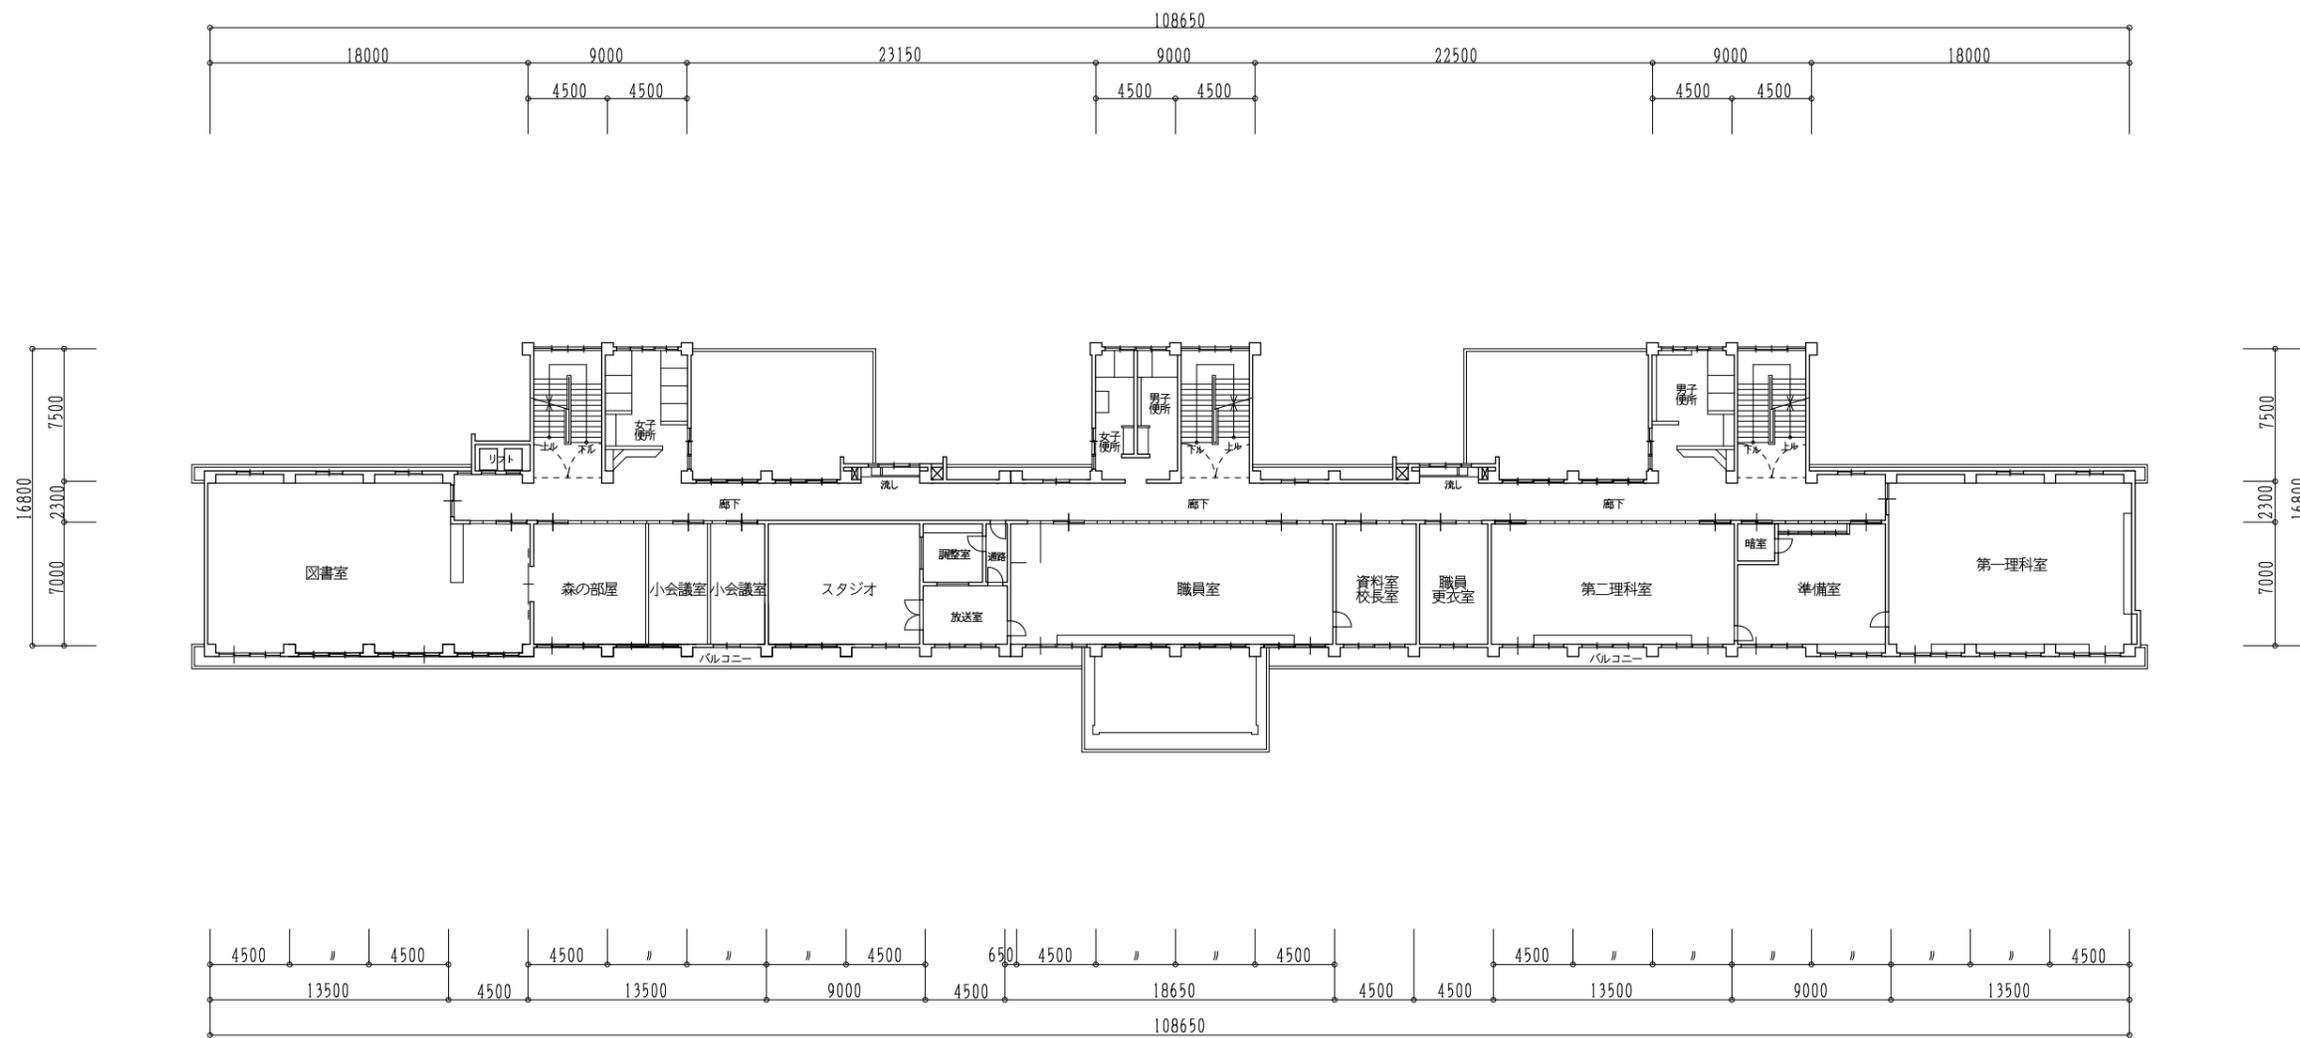


2階平面図 S=1/400

| | | | | | | | |
|--|----|----|----|-------|---------------|---------------|-----|
| | 承認 | 設計 | 担当 | 縮尺 | 工事名称 増穂中学校 | 図面名称 2階平面図 | NO. |
| | | | | 1/400 | | | |
| | | | | 設計年月日 | | | |

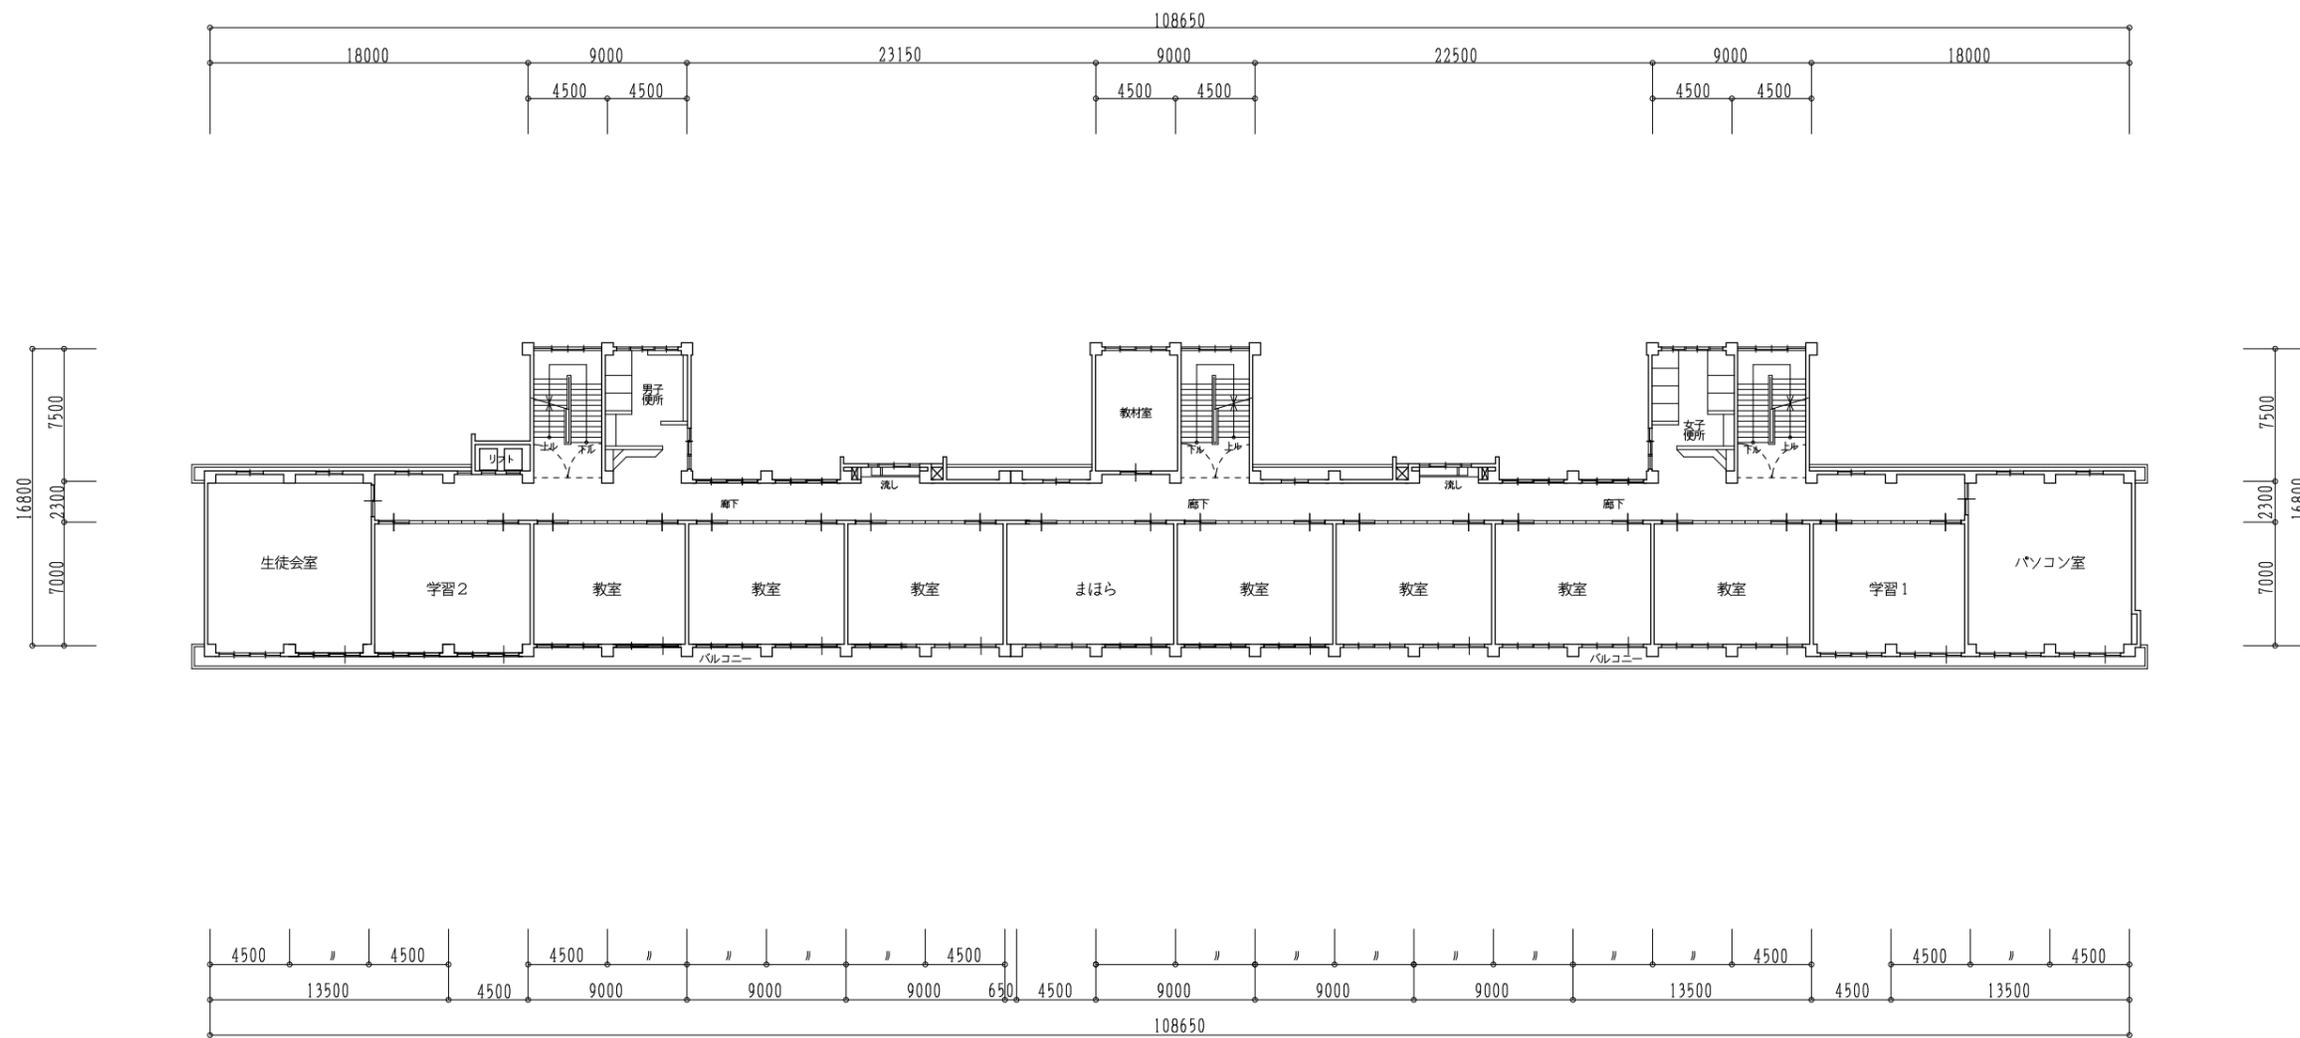






3階平面図 S=1/400

| | | | | | | | |
|--|----|----|----|-------|---------------|---------------|-----|
| | 承認 | 設計 | 担当 | 縮尺 | 工事名称 増穂中学校 | 図面名称 3階平面図 | NO. |
| | | | | 1/400 | | | |
| | | | | 設計年月日 | | | |

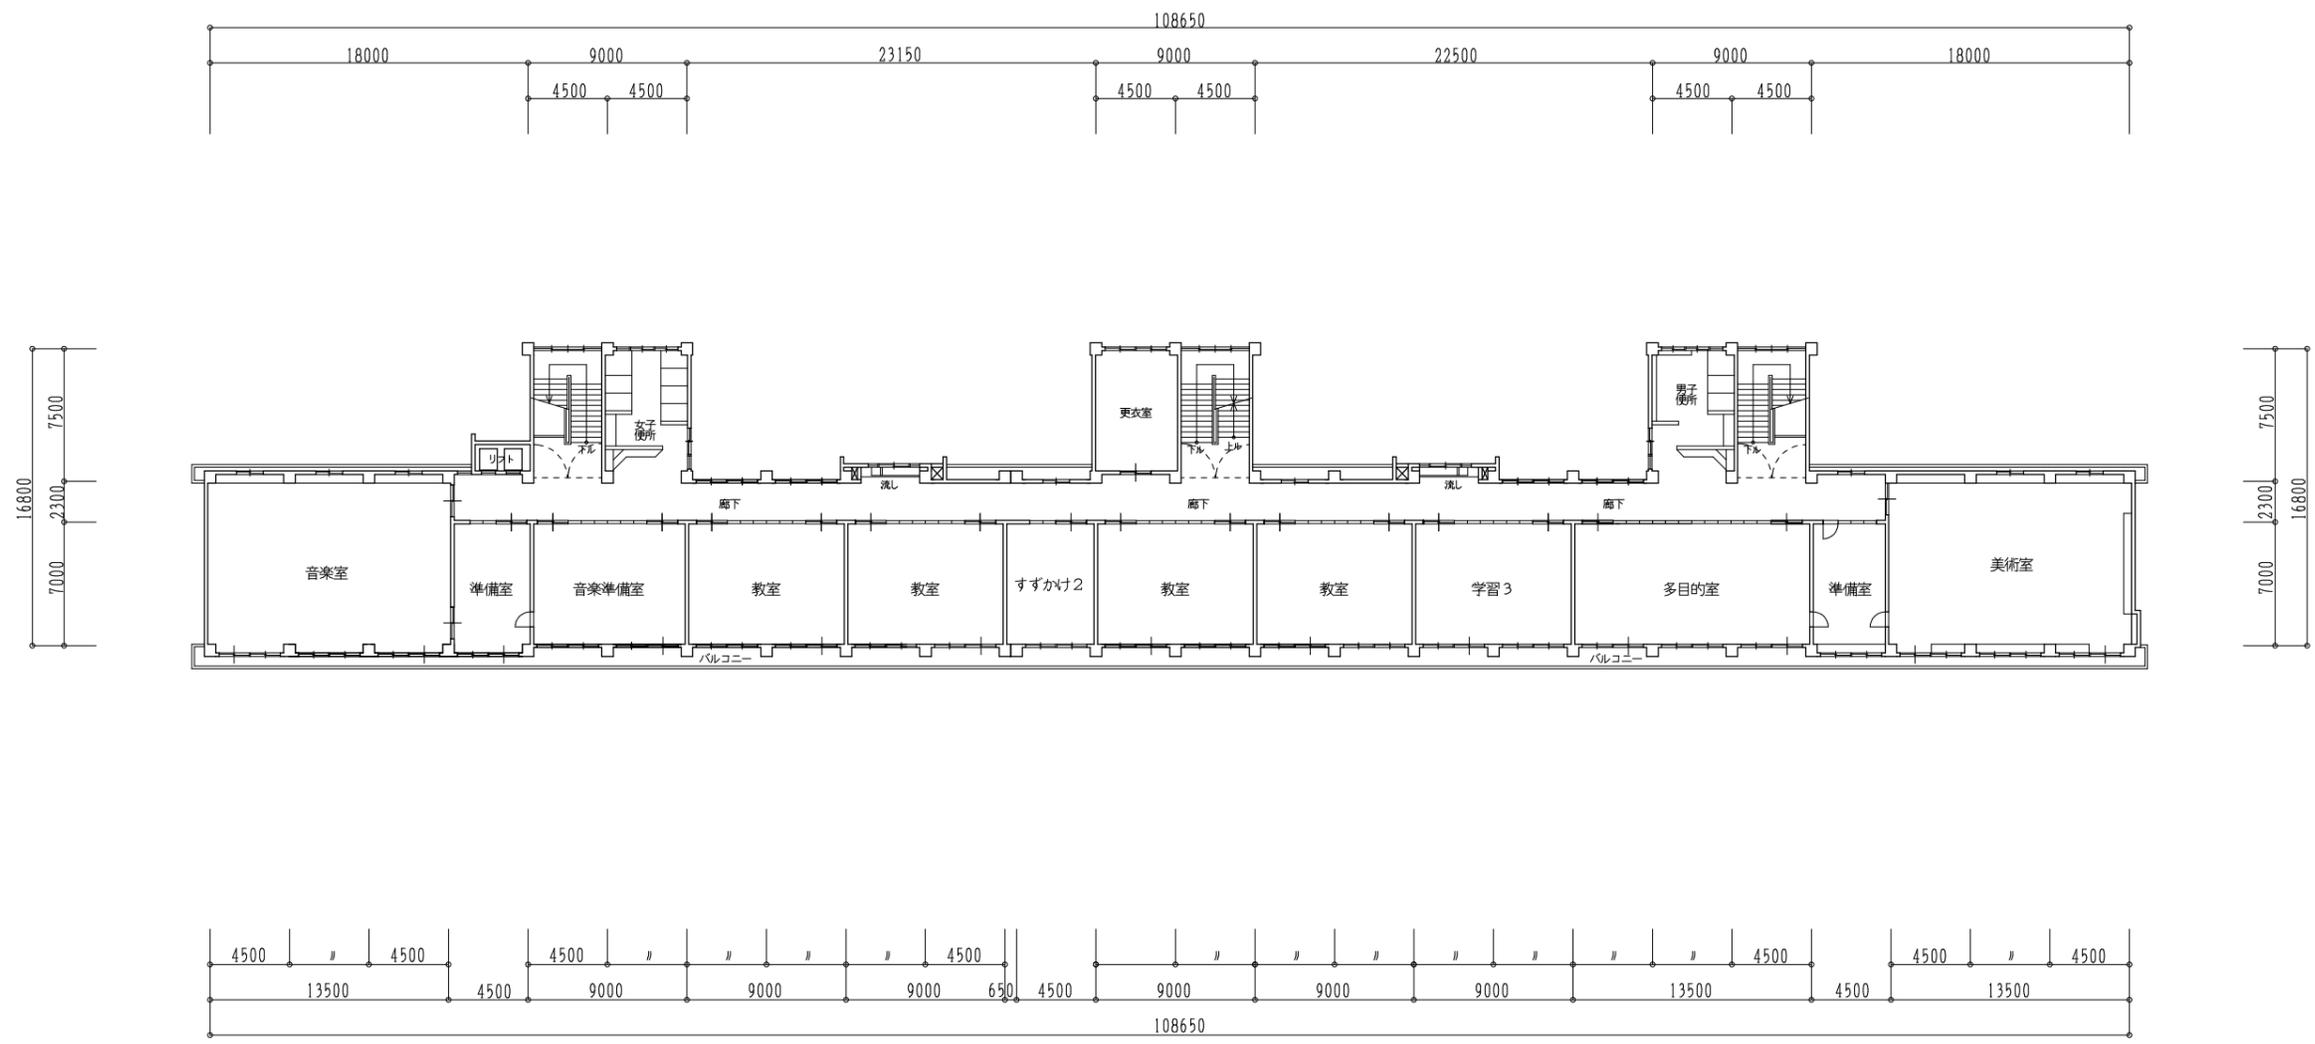


4階平面図 S=1/400

| | | | | | | | |
|--|----|----|----|-------|---------------|---------------|-----|
| | 承認 | 設計 | 担当 | 縮尺 | 工事名称 増穂中学校 | 図面名称 4階平面図 | NO. |
| | | | | 1/400 | | | |
| | | | | 設計年月日 | | | |

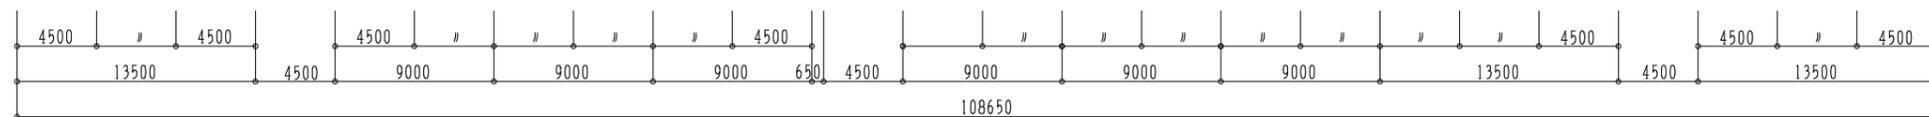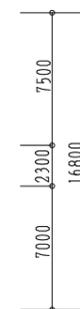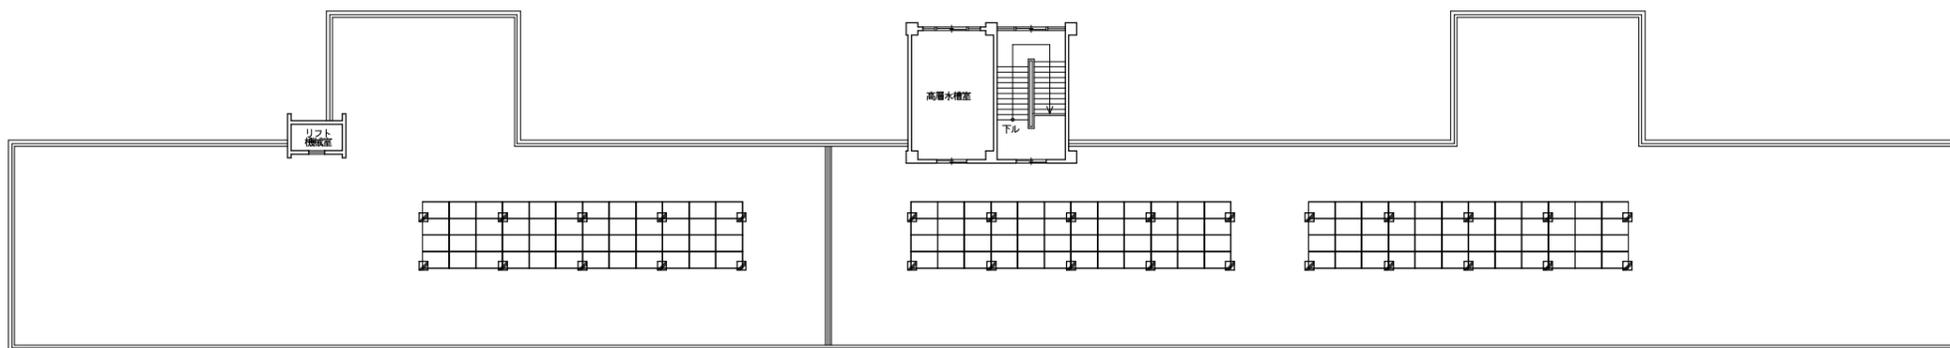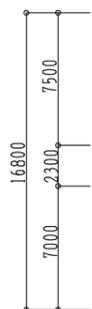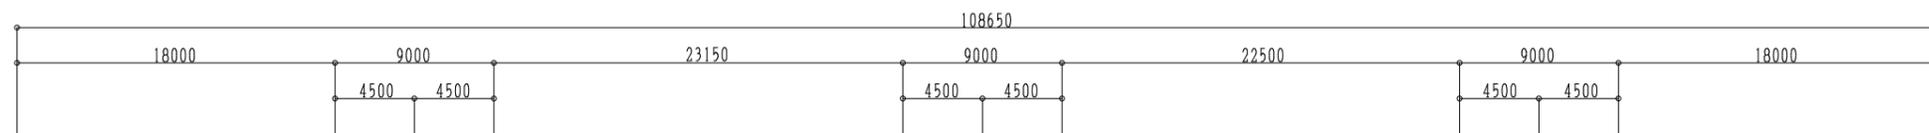


R階平面図 S=1/400

| | | | | | | | |
|--|----|----|----|-------|---------------|---------------|-----|
| | 承認 | 設計 | 担当 | 縮尺 | 工事名称 増穂中学校 | 図面名称 R階平面図 | NO. |
| | | | | 1/400 | | | |
| | | | | 設計年月日 | | | |

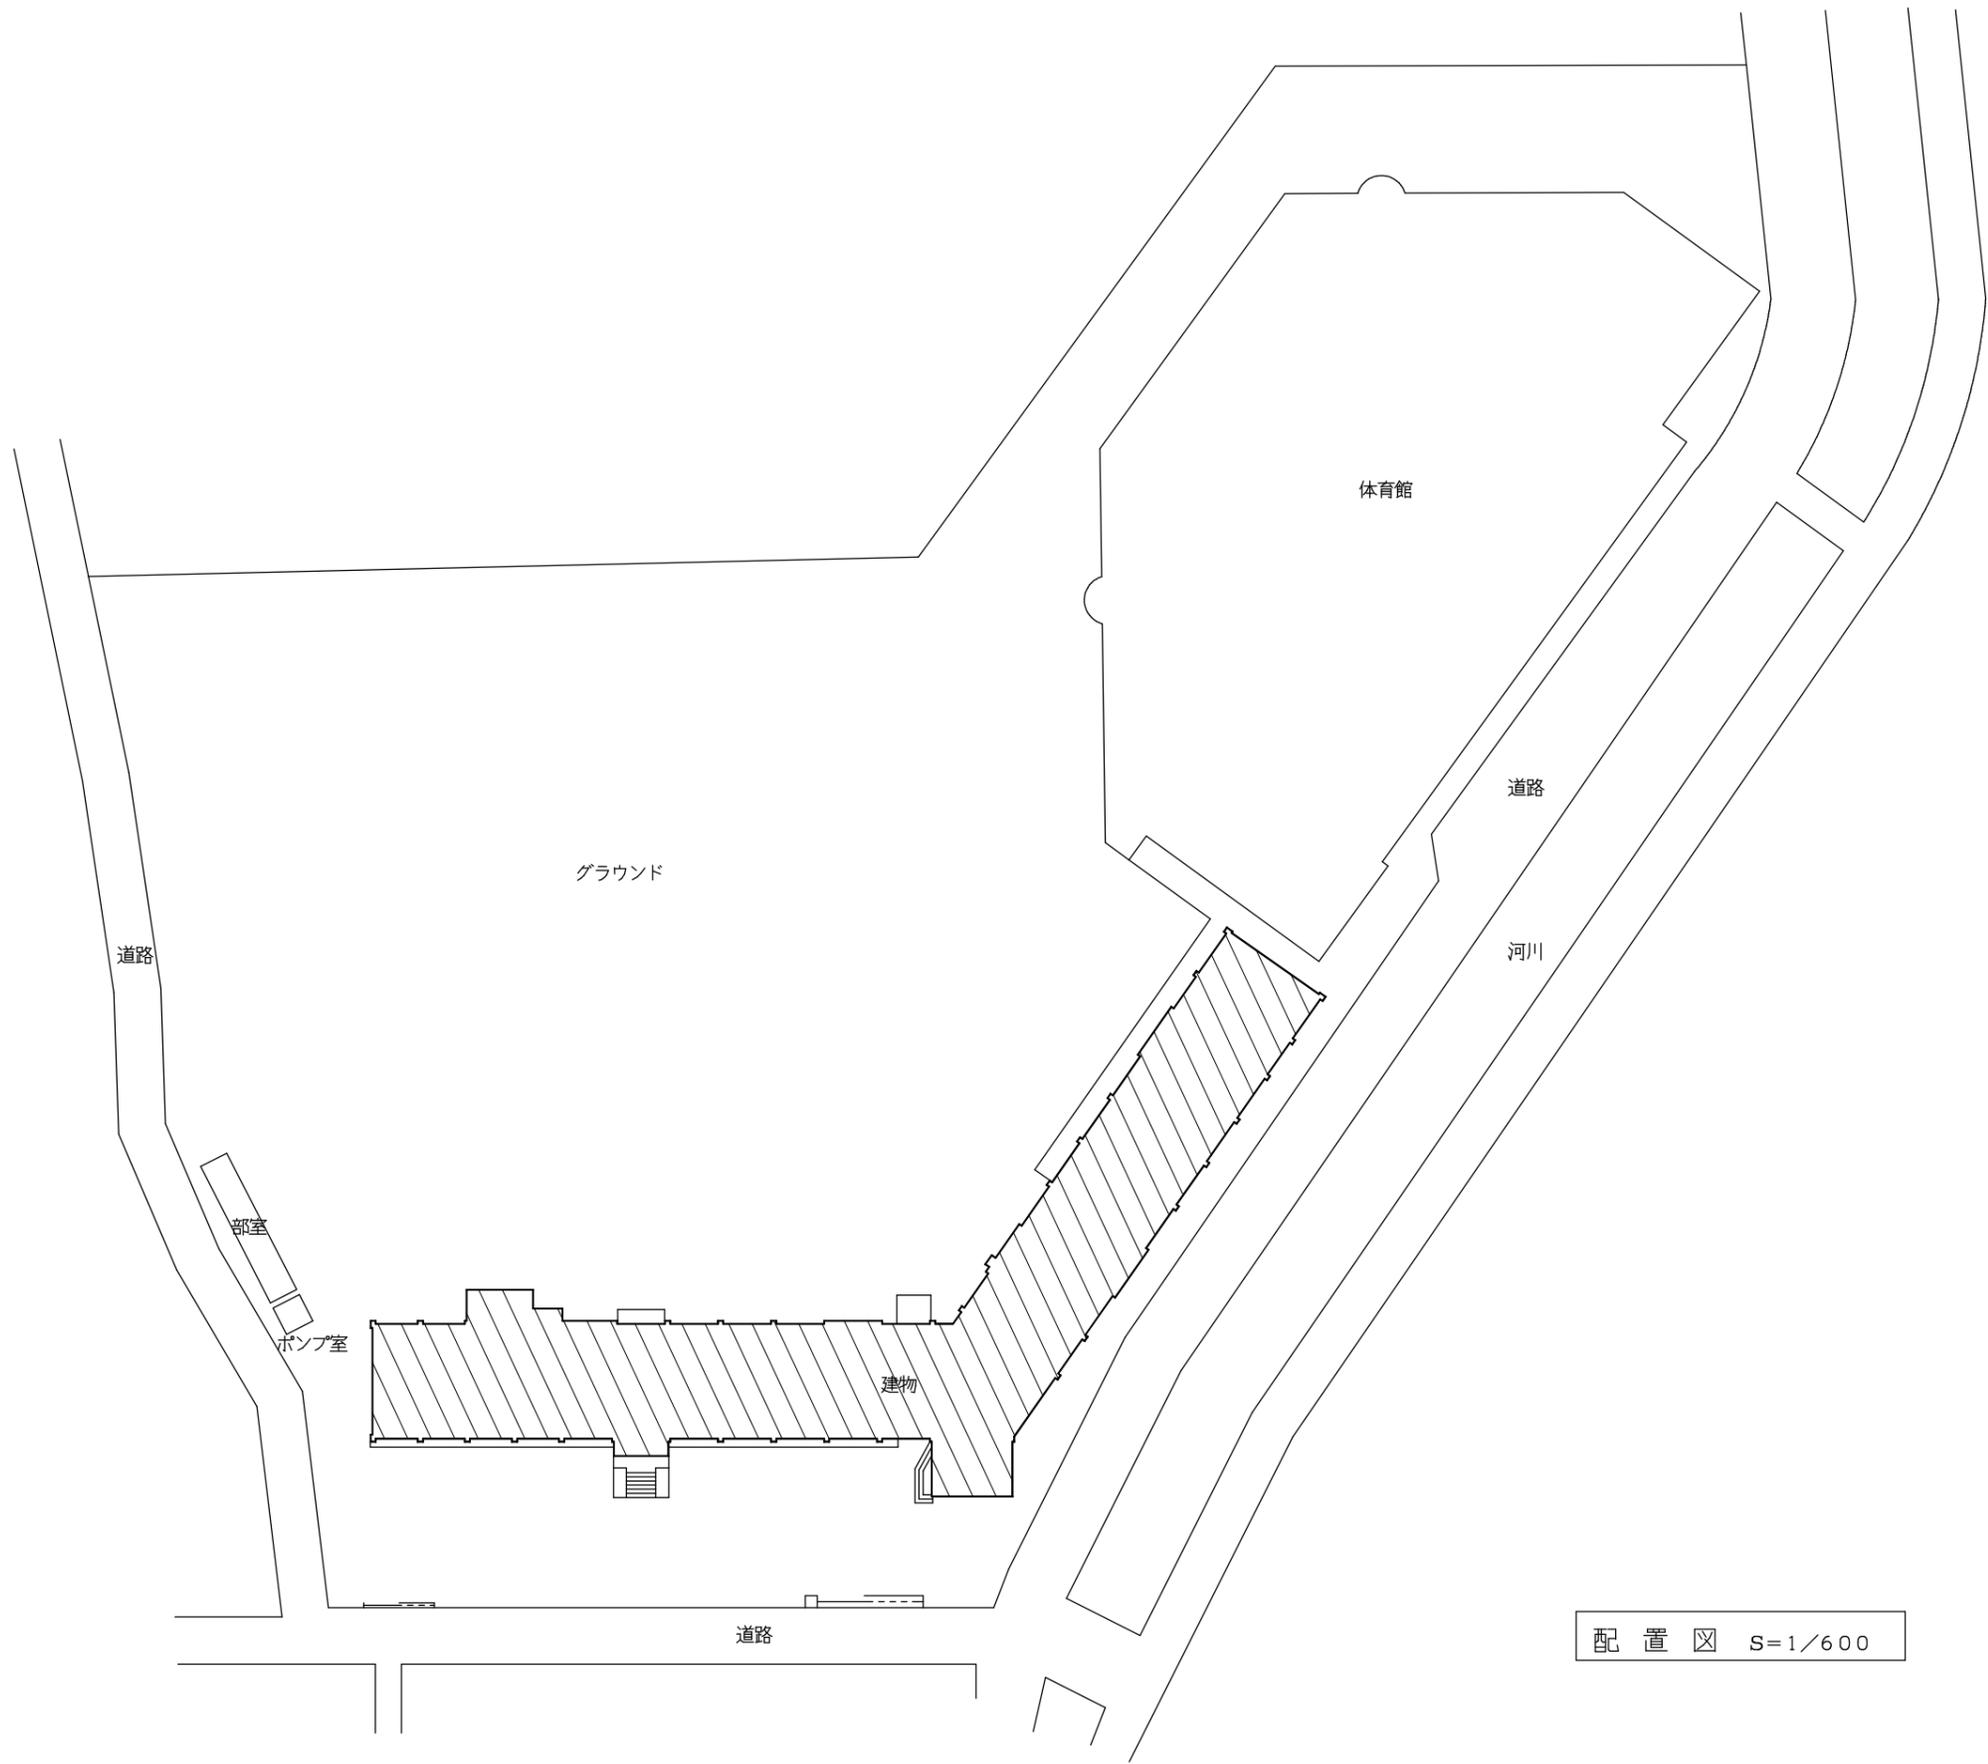


配置図 S=1/600

| | | | | | | | |
|--|----|----|----|-------|---------------|-------------|-----|
| | 承認 | 設計 | 担当 | 縮尺 | 工事名称 鯉沢中学校 | 図面名称 配置図 | NO. |
| | | | | 1/600 | | | |
| | | | | 設計年月日 | | | |

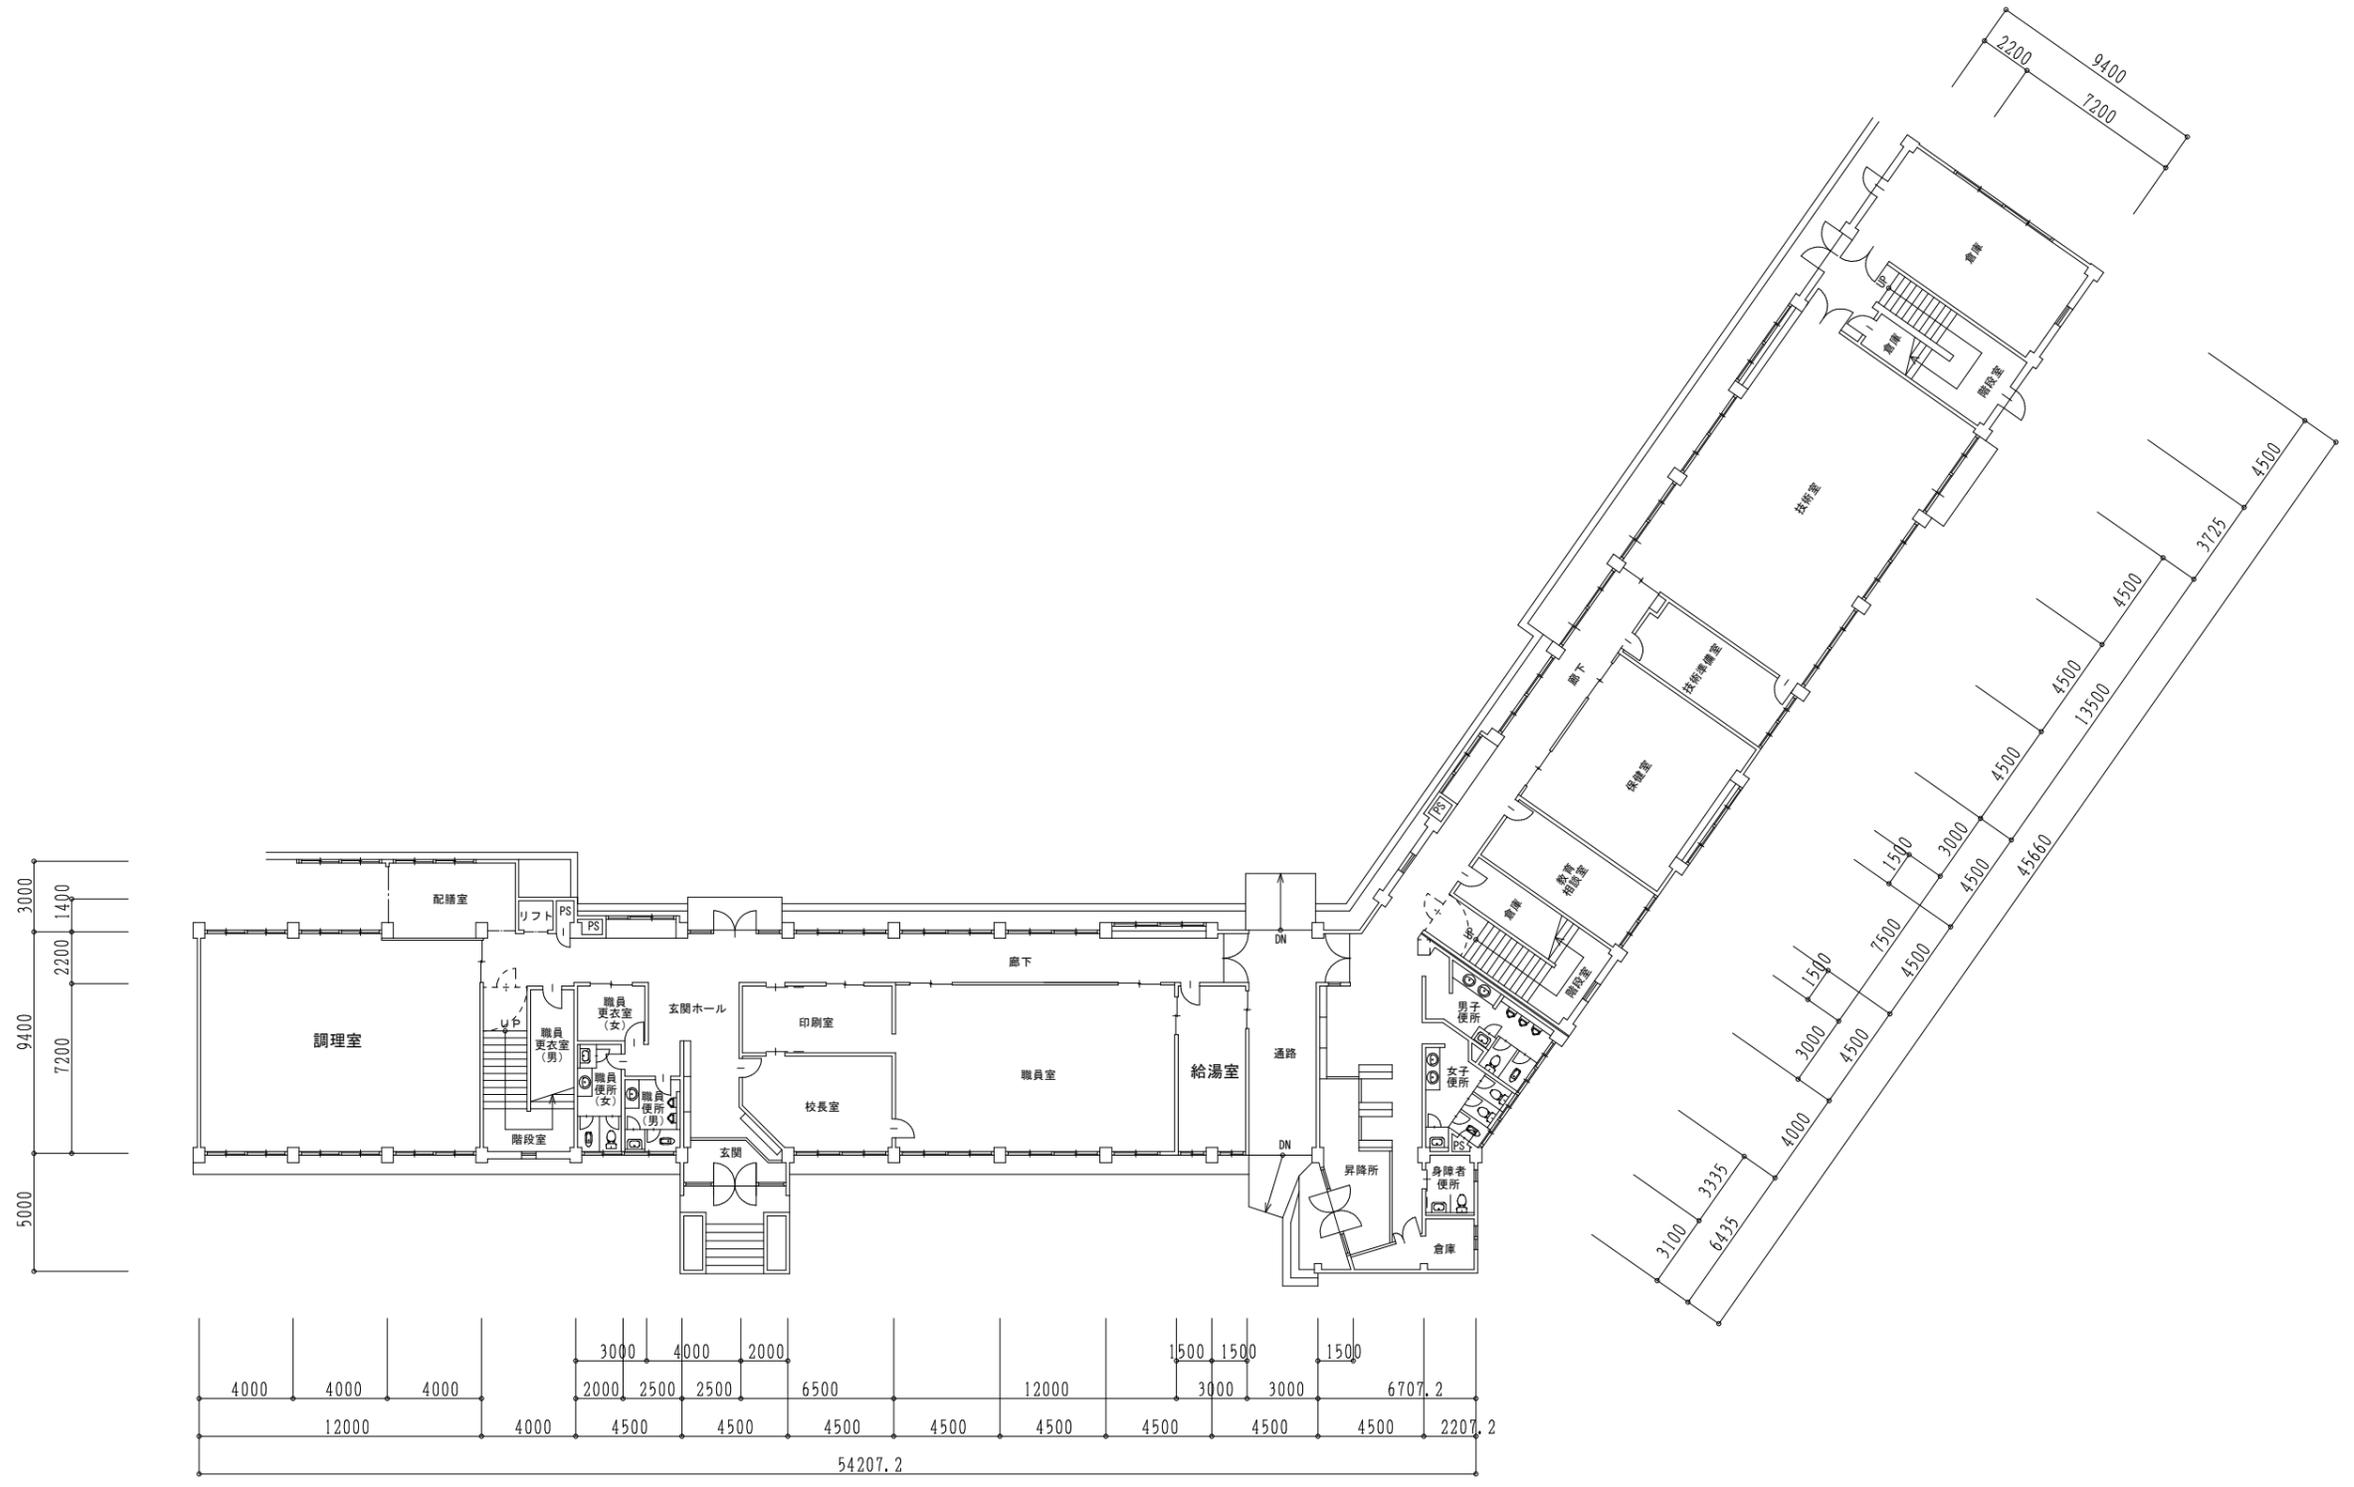

1階平面図 S=1/300


| | | | | | | | |
|--|----|----|----|-------|---------------|---------------|-----|
| | 承認 | 設計 | 担当 | 縮尺 | 工事名称 鯉沢中学校 | 図面名称 1階平面図 | NO. |
| | | | | 1/300 | | | |
| | | | | 設計年月日 | | | |

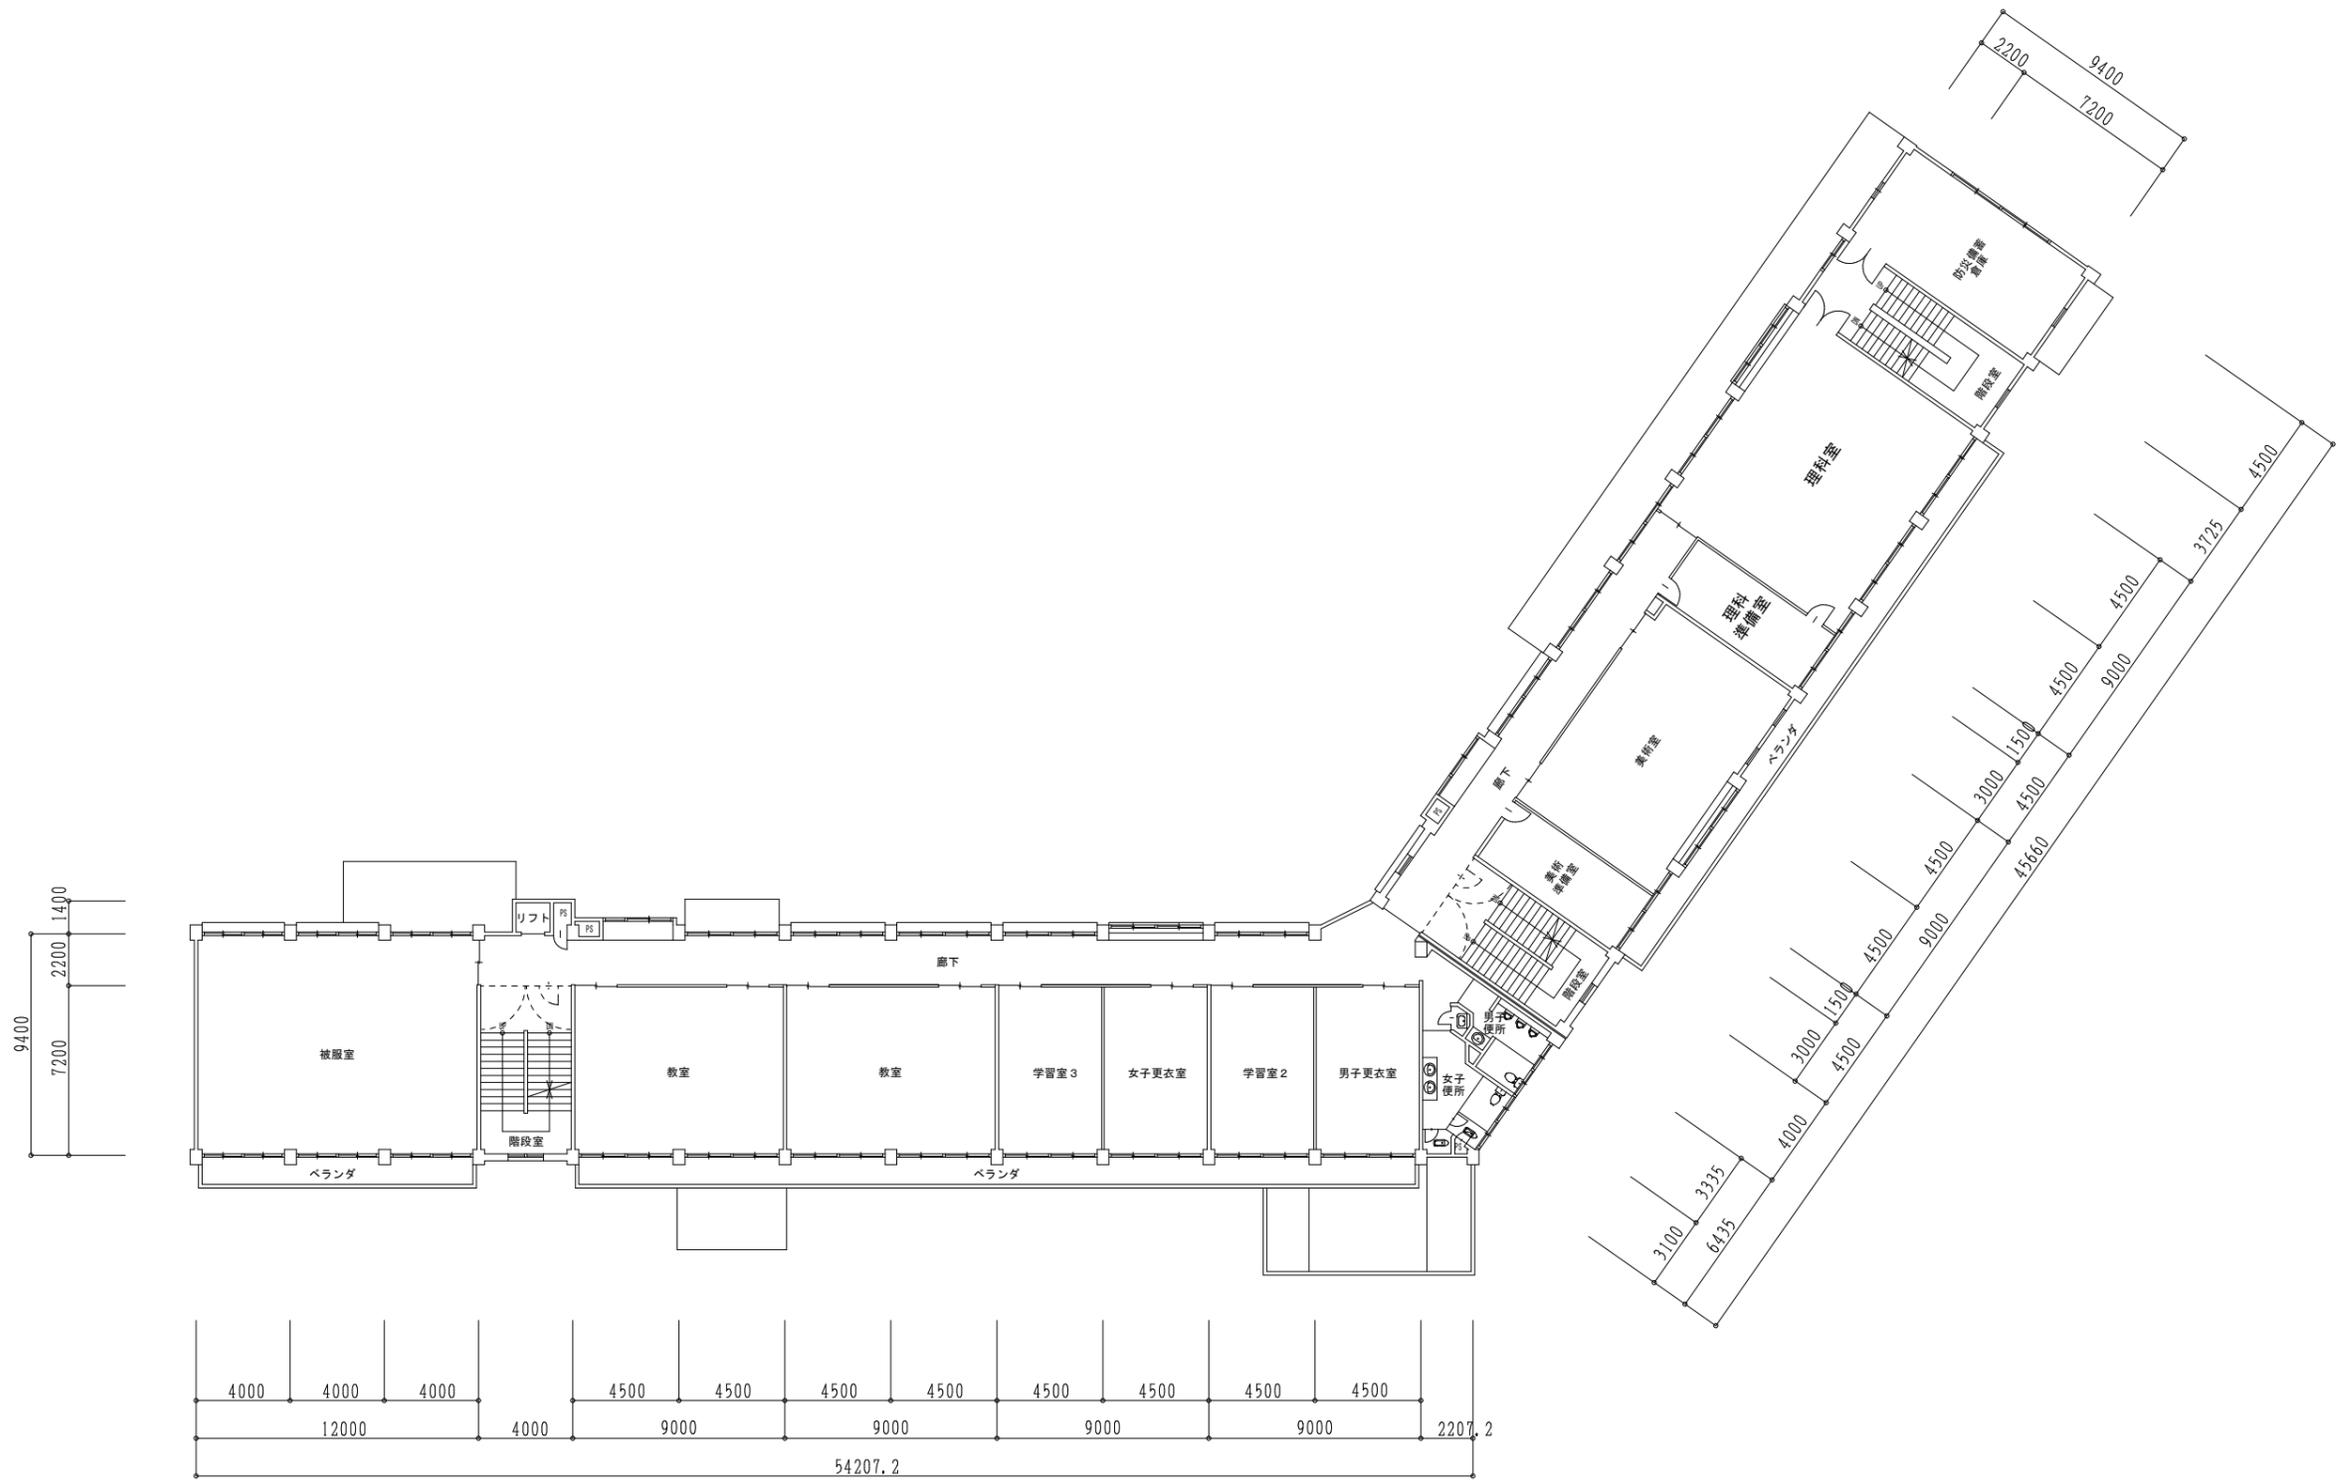

2階平面図 S=1/300




| | | | | | | | |
|--|----|----|----|-------|---------------|---------------|-----|
| | 承認 | 設計 | 担当 | 縮尺 | 工事名称 鯉沢中学校 | 図面名称 2階平面図 | NO. |
| | | | | 1/300 | | | |
| | | | | 設計年月日 | | | |

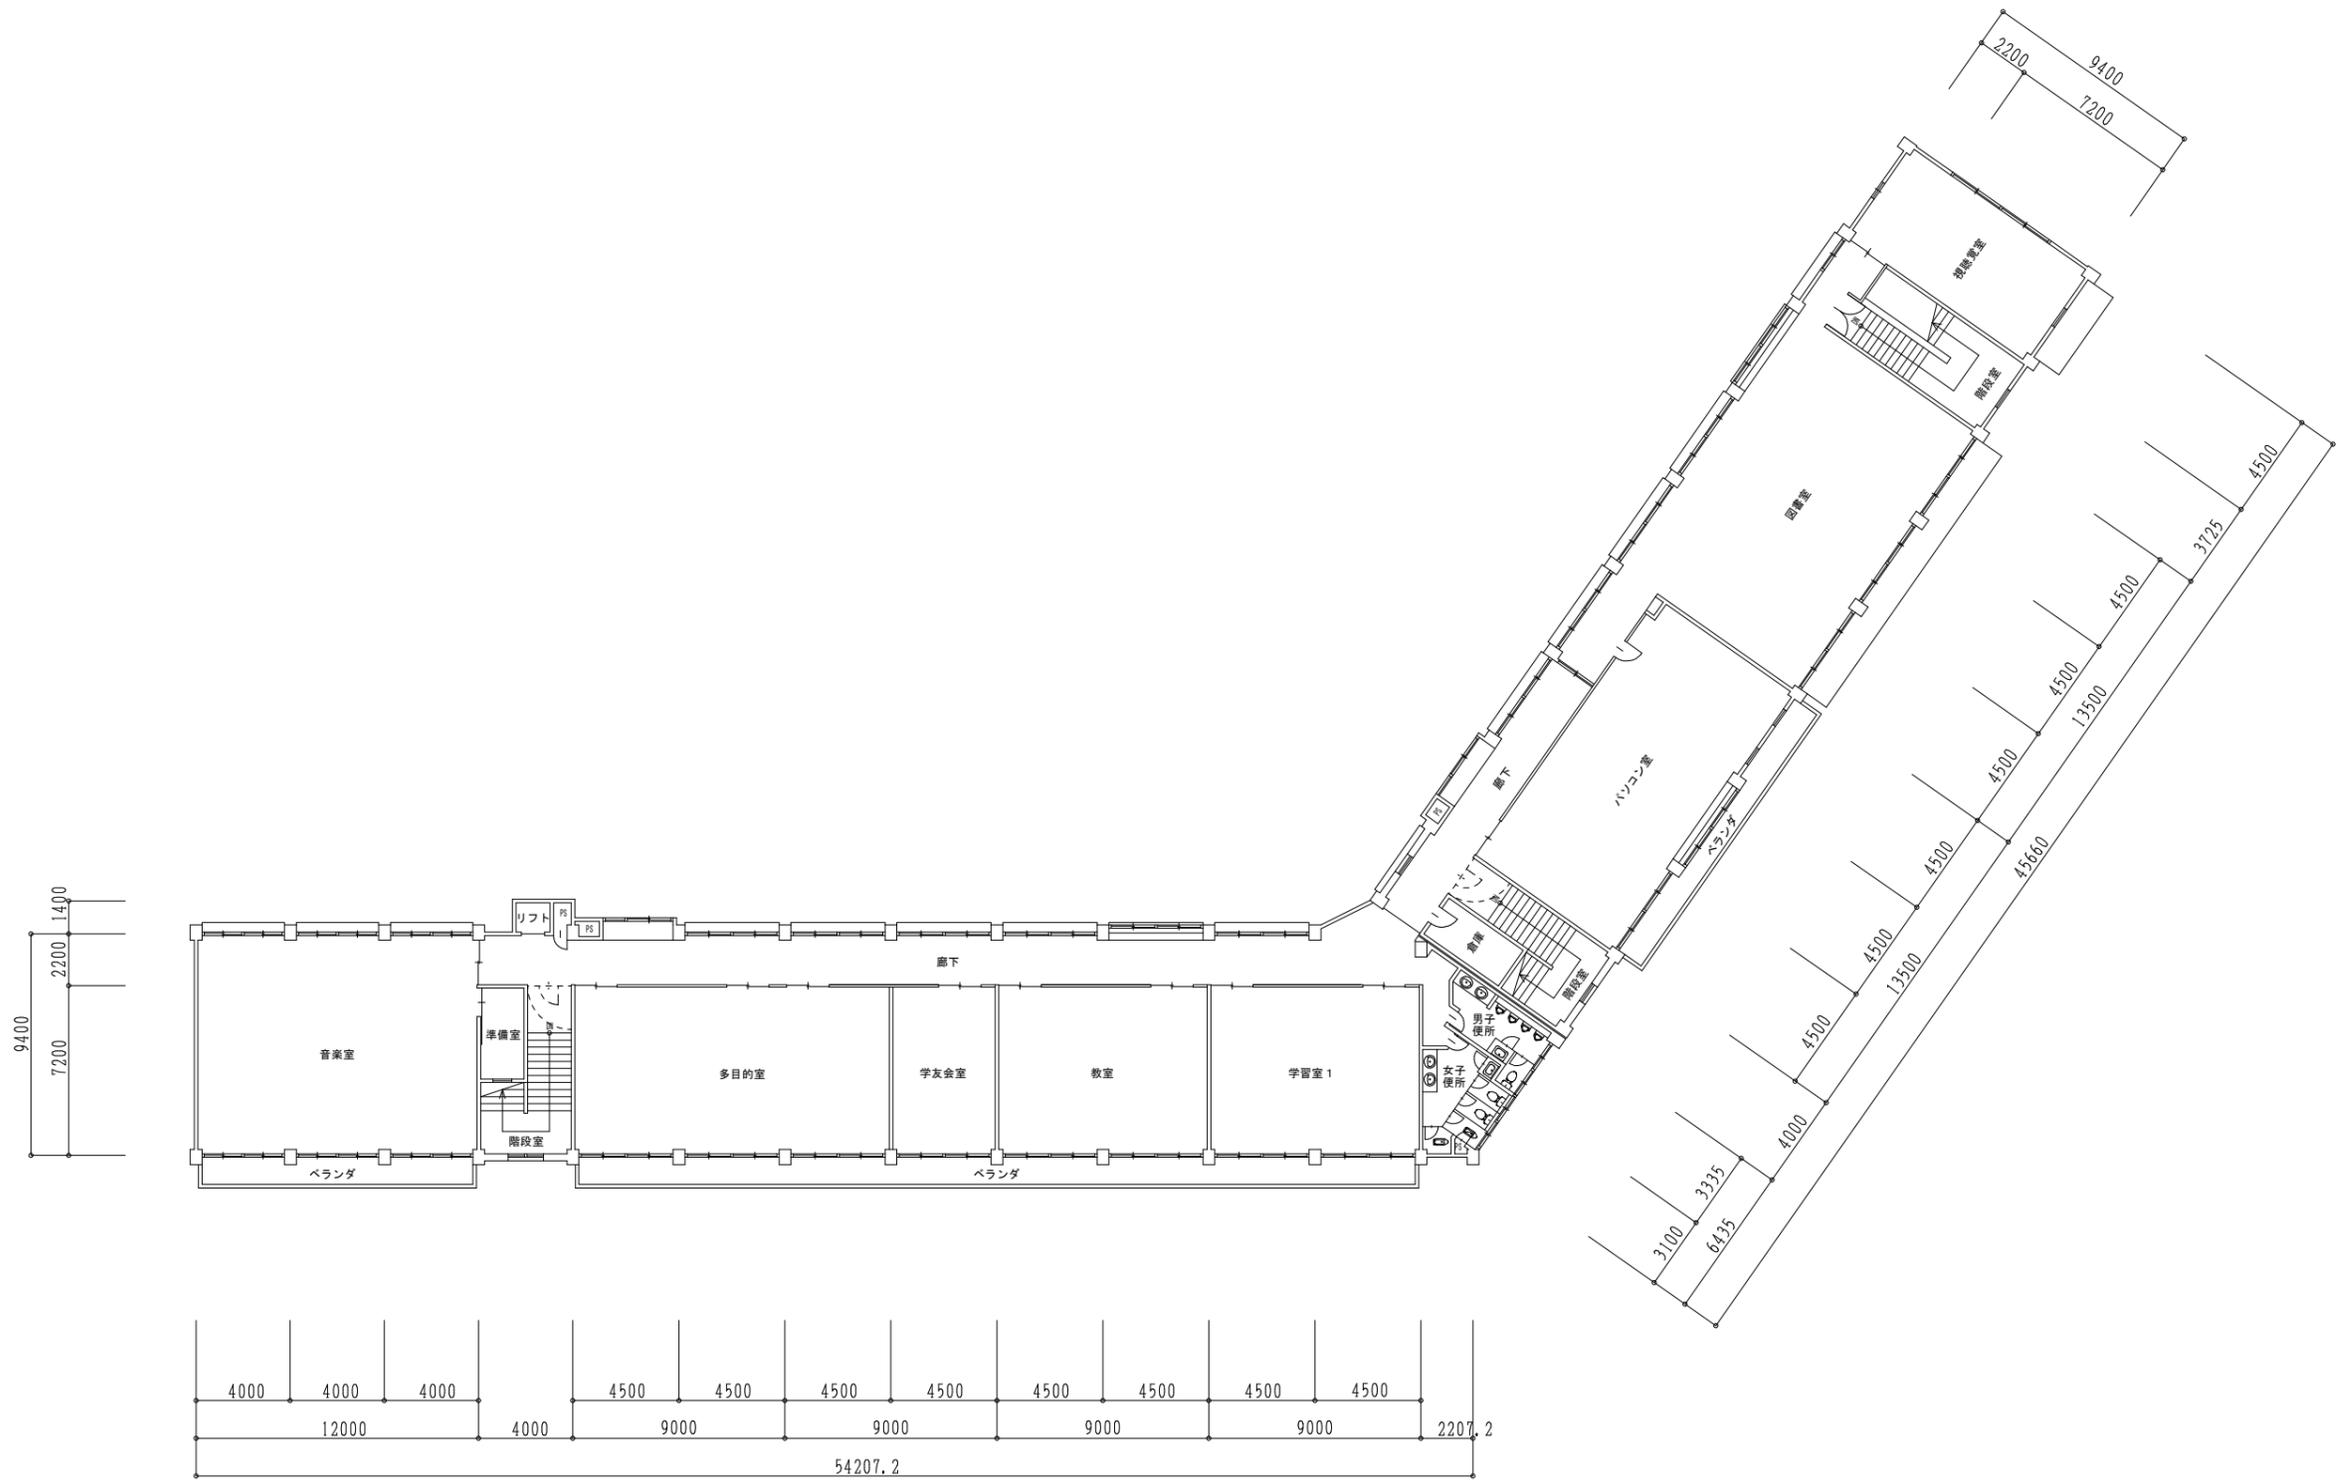


3階平面図 S=1/300

| | | | | | | | |
|--|----|----|----|-------|---------------|---------------|-----|
| | 承認 | 設計 | 担当 | 縮尺 | 工事名称 鯉沢中学校 | 図面名称 3階平面図 | NO. |
| | | | | 1/300 | | | |
| | | | | 設計年月日 | | | |

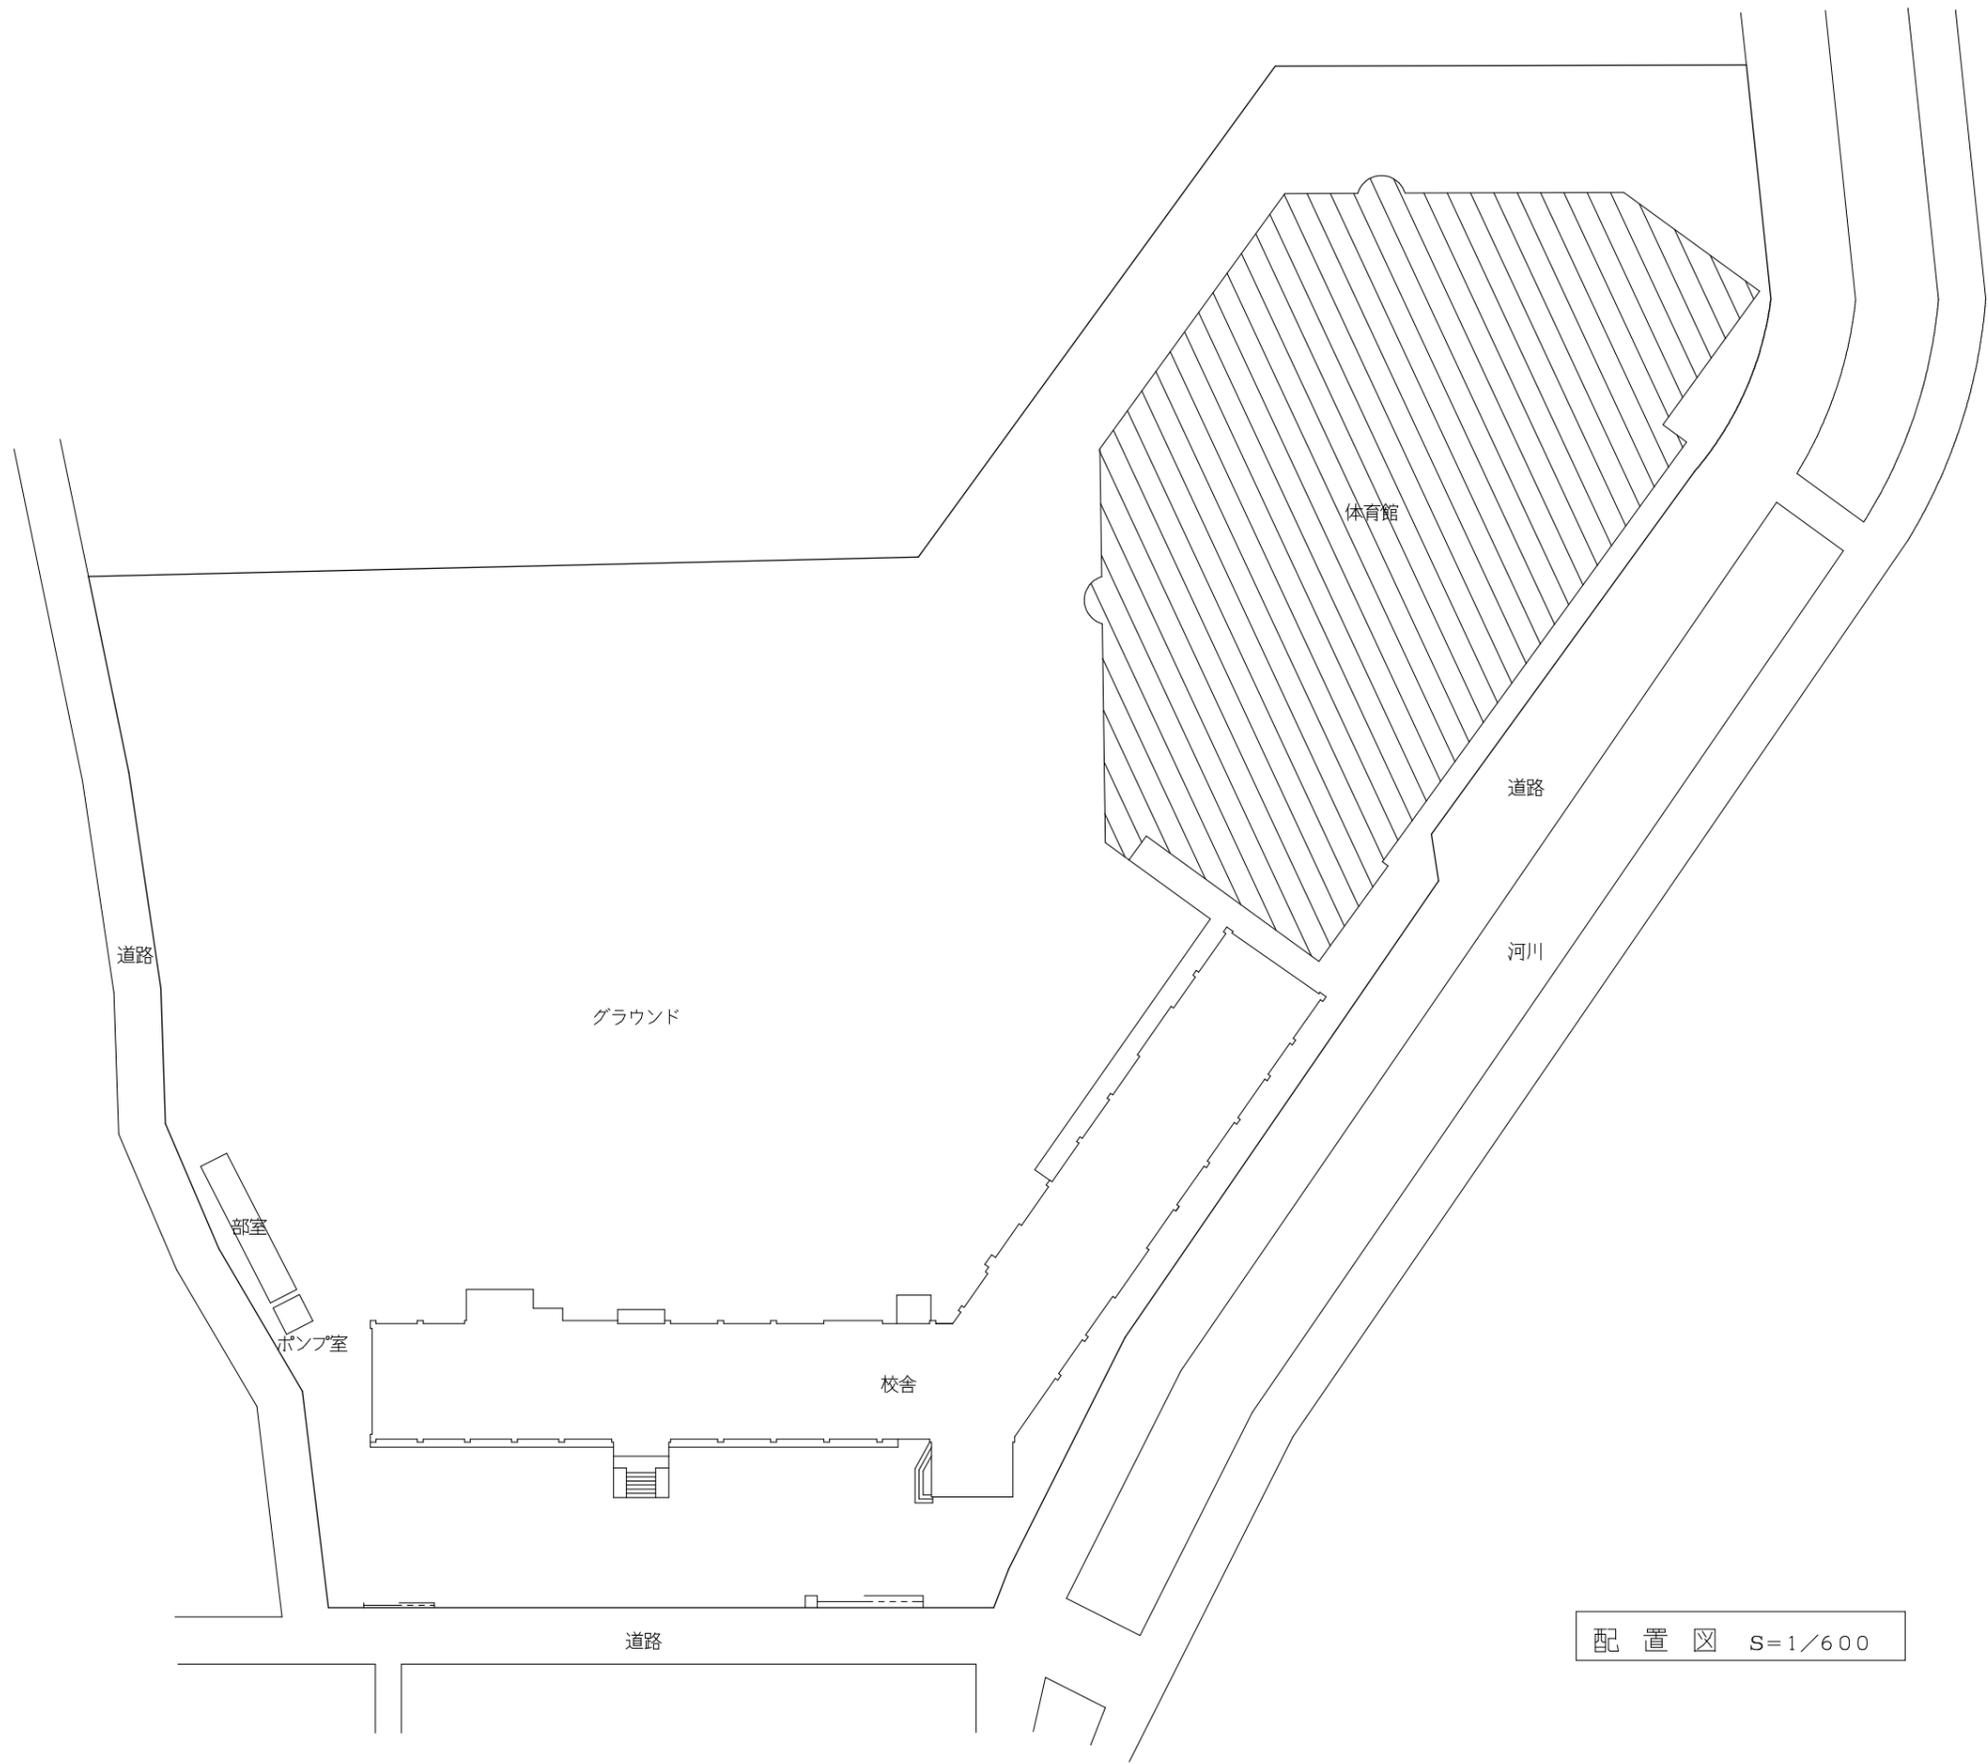


配置図 S=1/600

| | | | | | | |
|--|----|----|----|-------|--------------------|-----|
| | 承認 | 設計 | 担当 | 縮尺 | 工事名称 鱈沢中学校屋内運動場 | NO. |
| | | | | 1/600 | | |
| | | | | 設計年月日 | 図面名称 配置図 | |

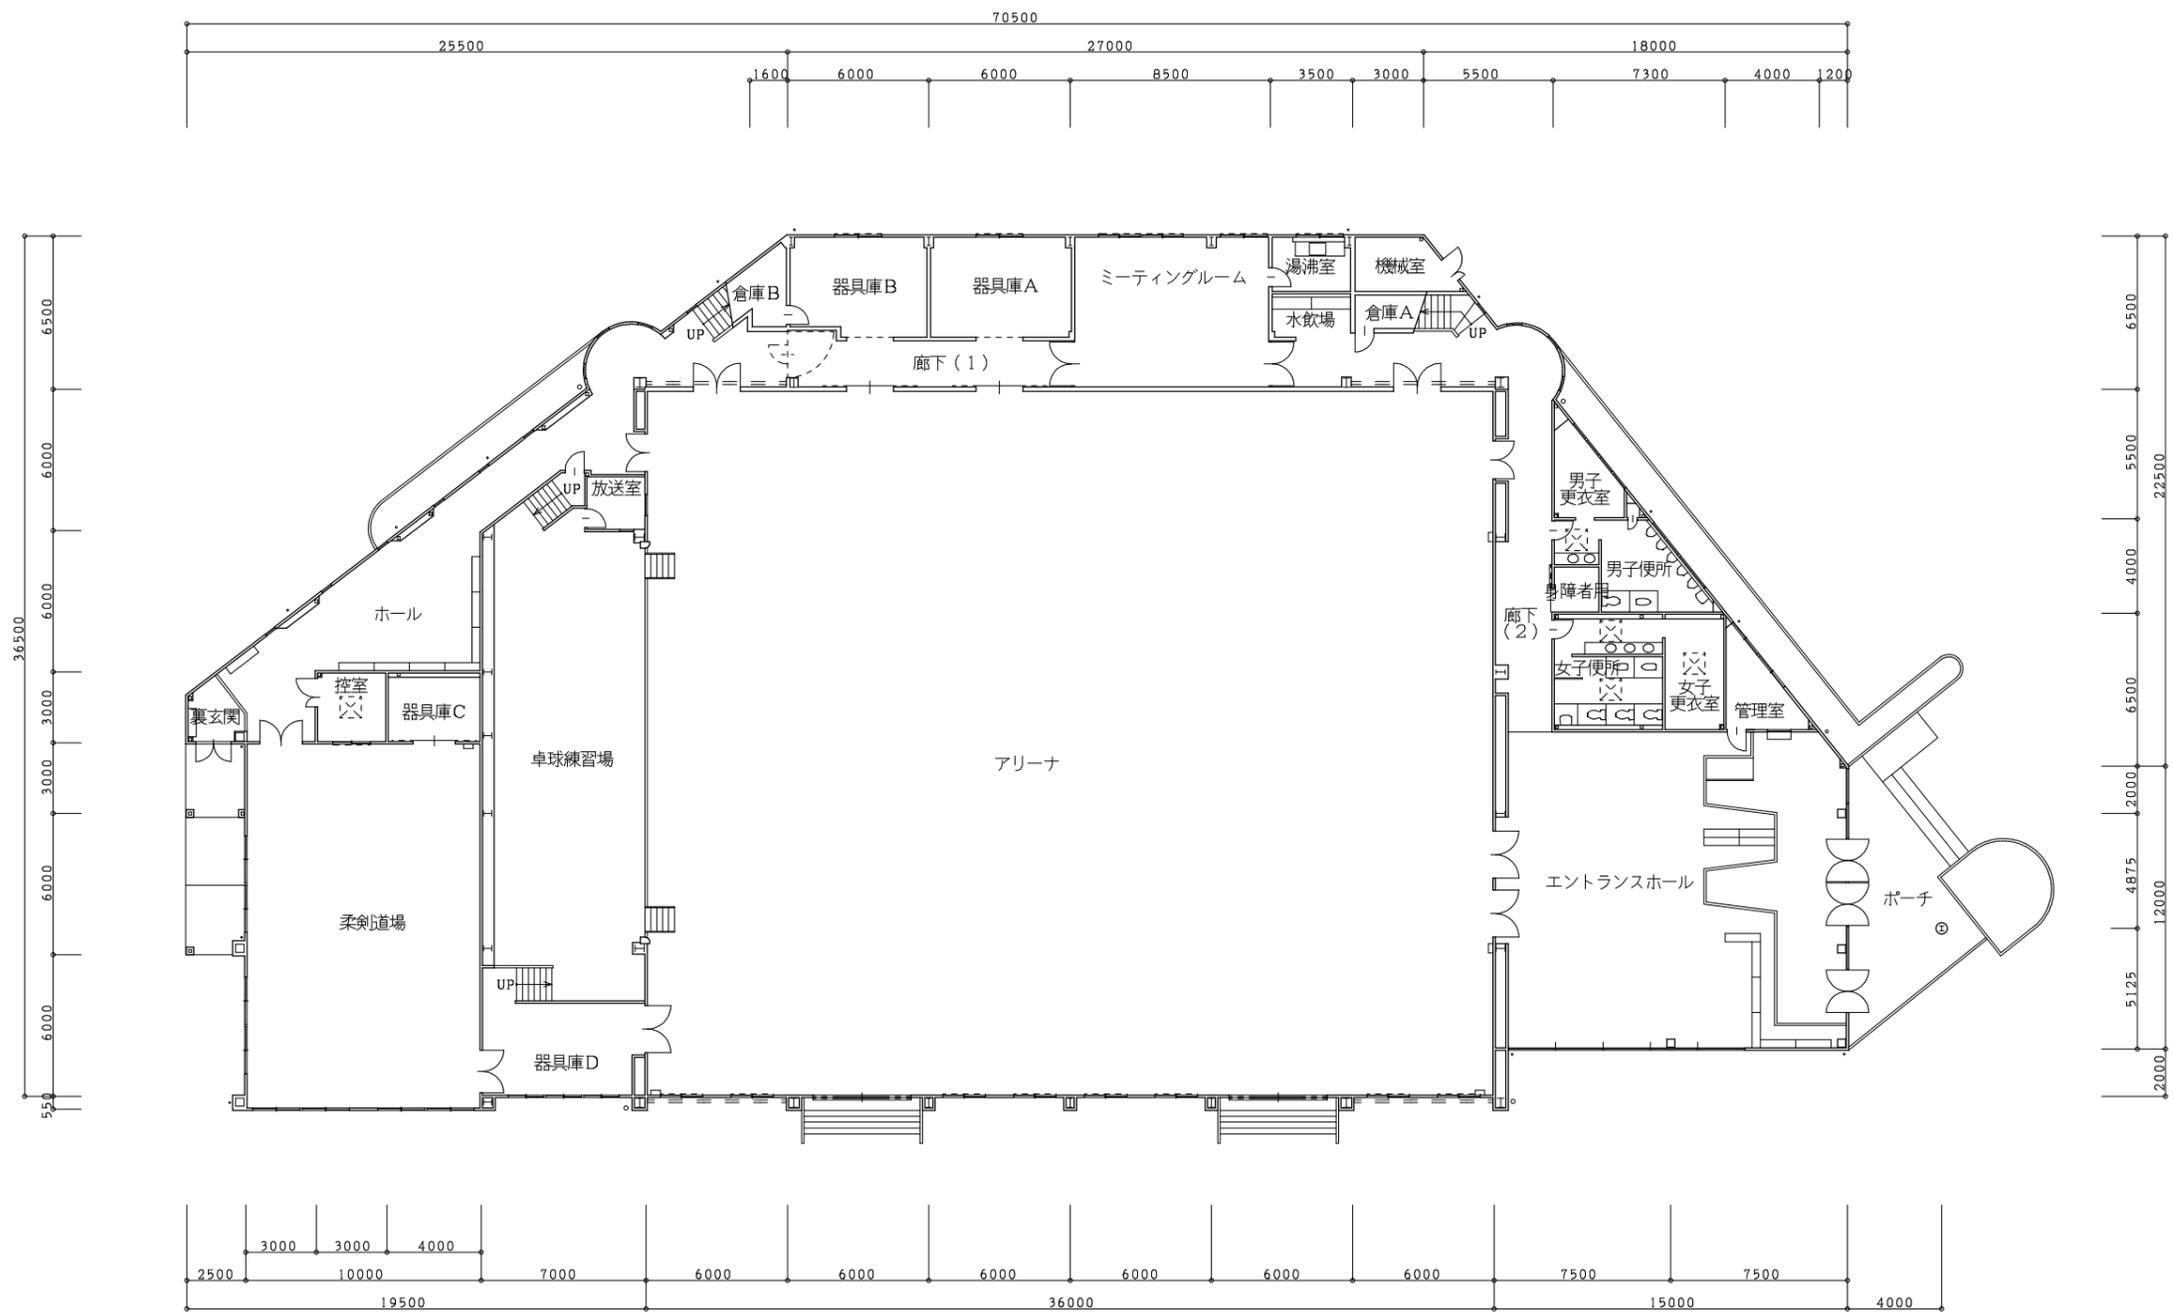

1階平面図 S=1/300

| | | | | | | | |
|--|----|----|----|-------|--------------------|---------------|-----|
| | 承認 | 設計 | 担当 | 縮尺 | 工事名称 鵜沢中学校屋内運動場 | 図面名称 1階平面図 | NO. |
| | | | | 1/300 | | | |
| | | | | 設計年月日 | | | |

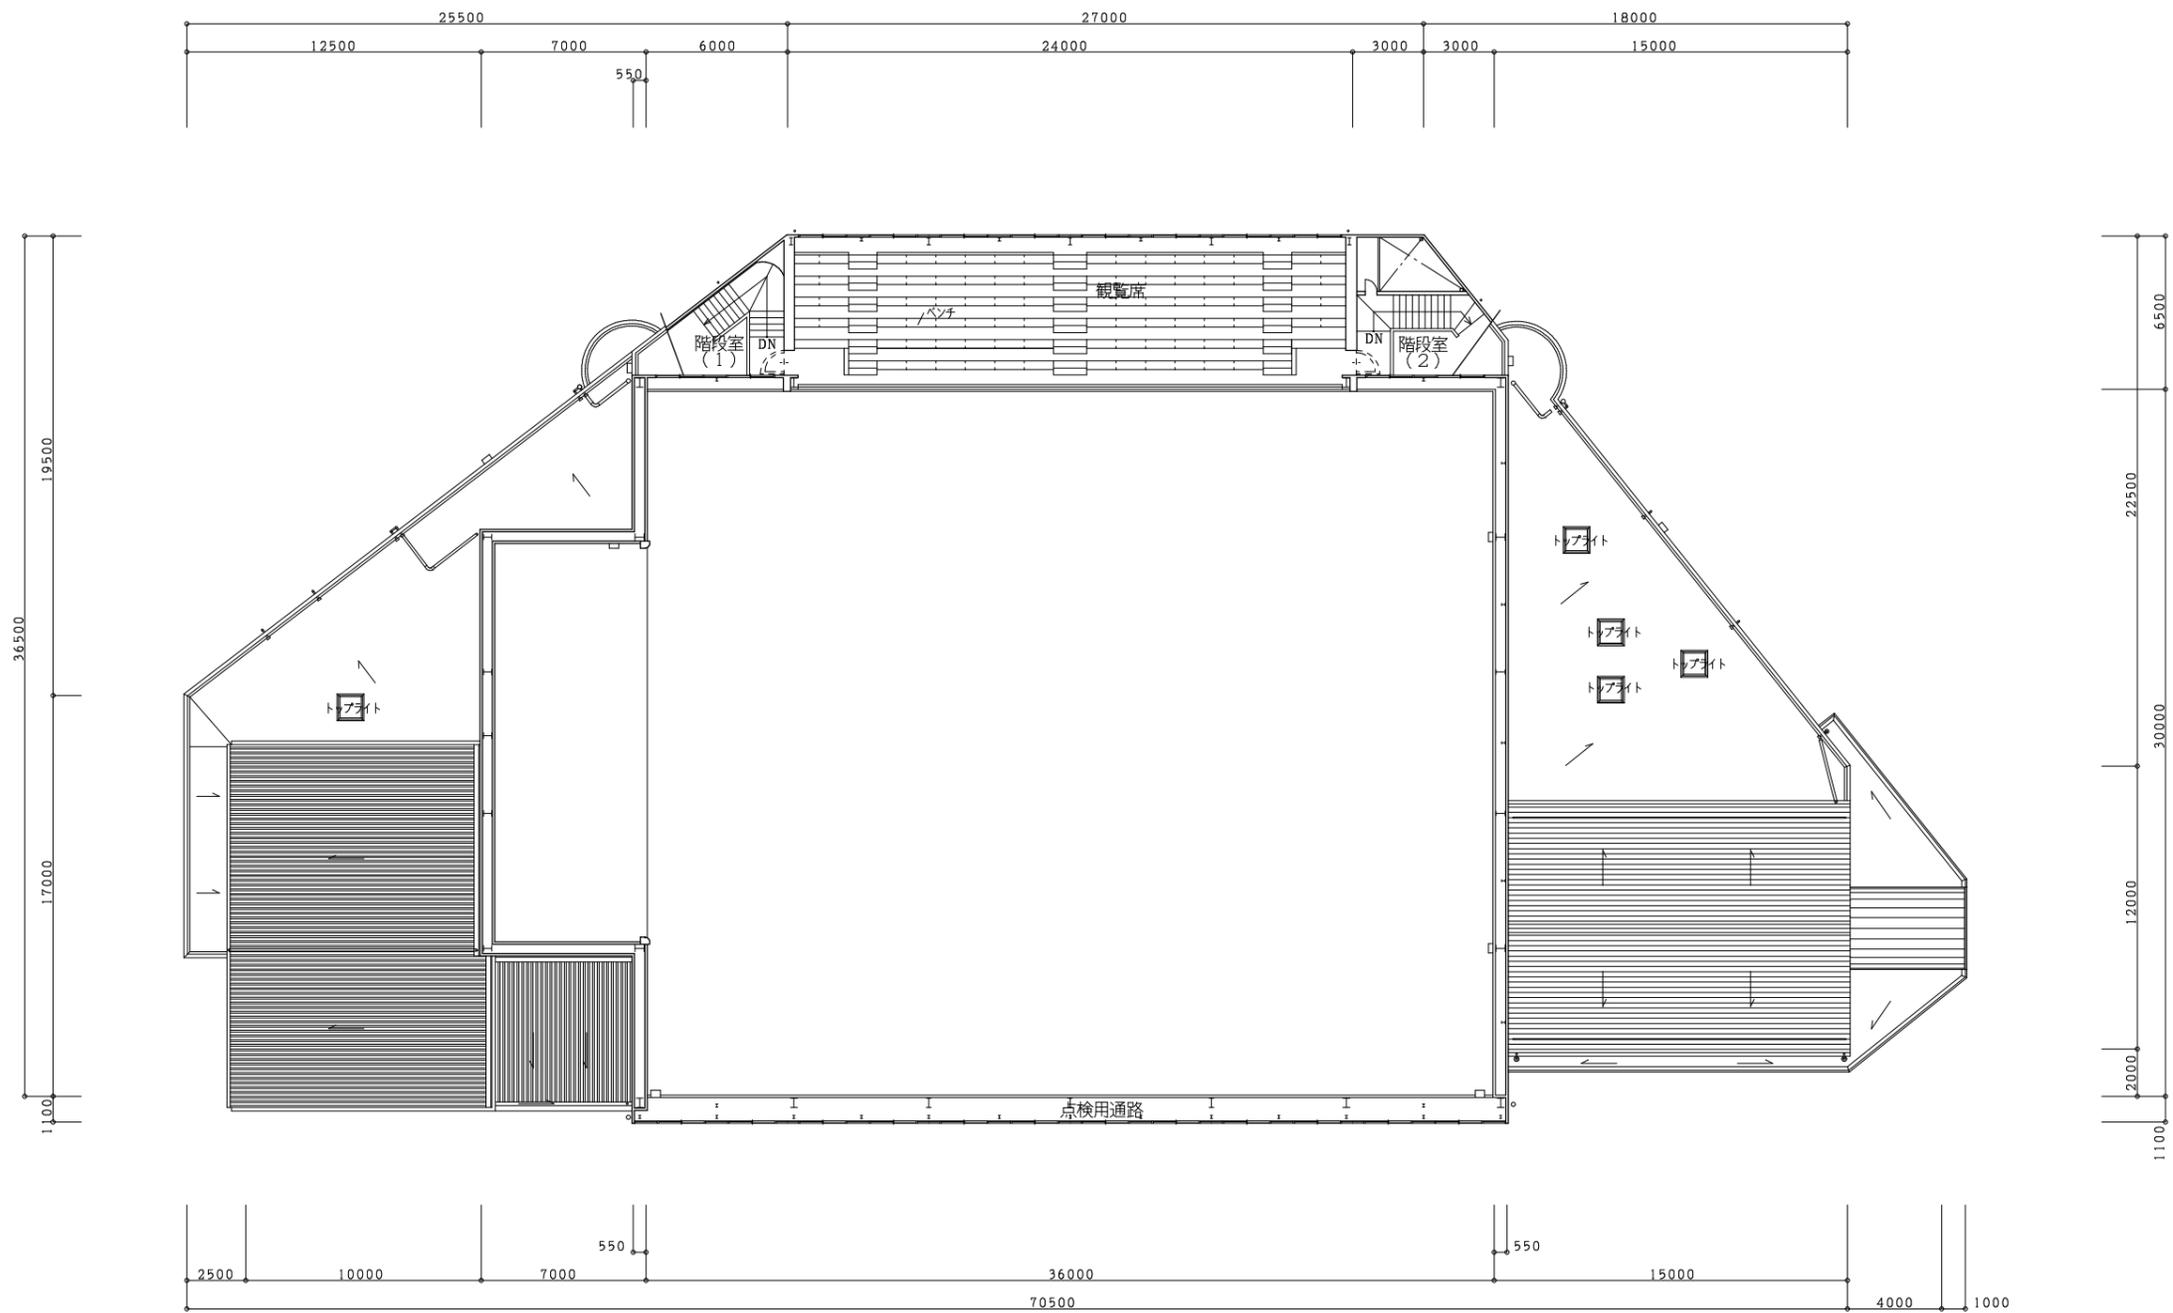

2階平面図 S=1/300

| | | | | | | | |
|--|----|----|----|-------|--------------------|---------------|-----|
| | 承認 | 設計 | 担当 | 縮尺 | 工事名称 鯉沢中学校屋内運動場 | 図面名称 2階平面図 | NO. |
| | | | | 1/300 | | | |
| | | | | 設計年月日 | | | |