



富士川町立青柳そらっこ保育園 プール日除け取付工事設計図

図面リスト		
図面番号	図面名称	縮尺
0 1	平面図	1/70
0 2	躯体平面図	1/70
0 3	立面図	1/100
0 4	日除けシート伏図	1/70
0 5		
0 6		


発注者 富士川町

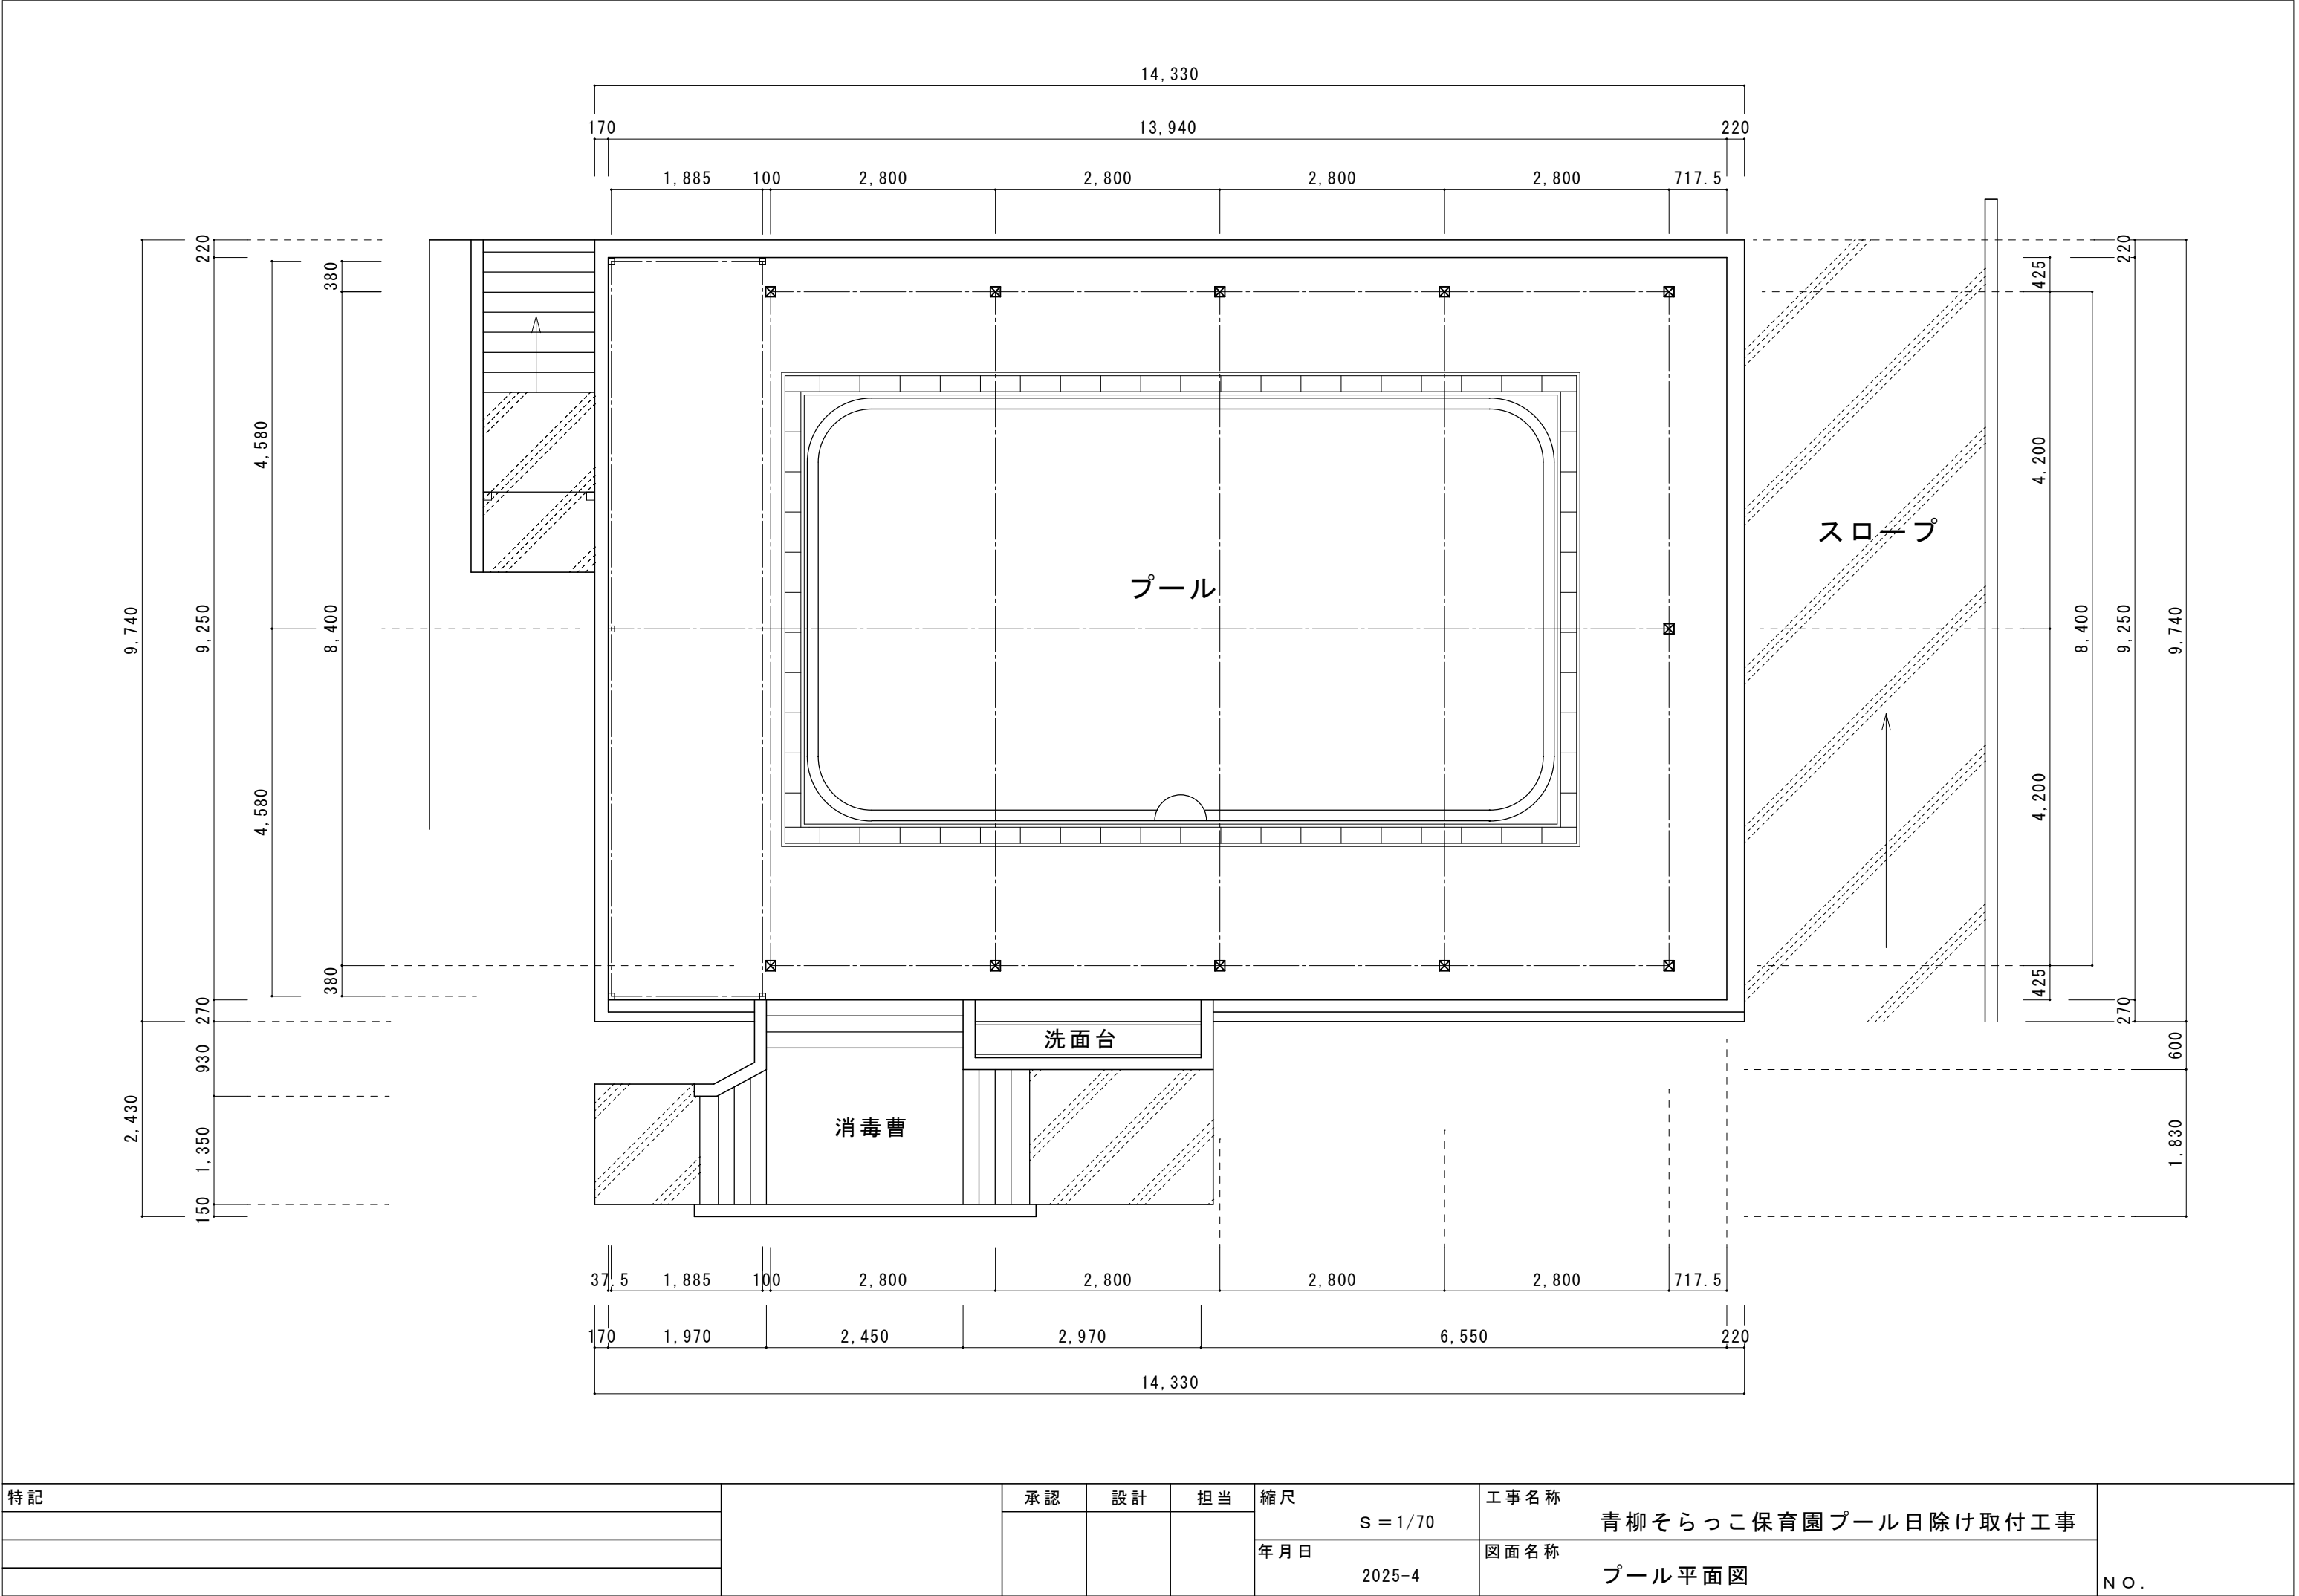


特記		承認	設計	担当	縮尺	工事名称	NO.
					S = 1/70		
					年月日	図面名称	
					2025-4	プール平面図	

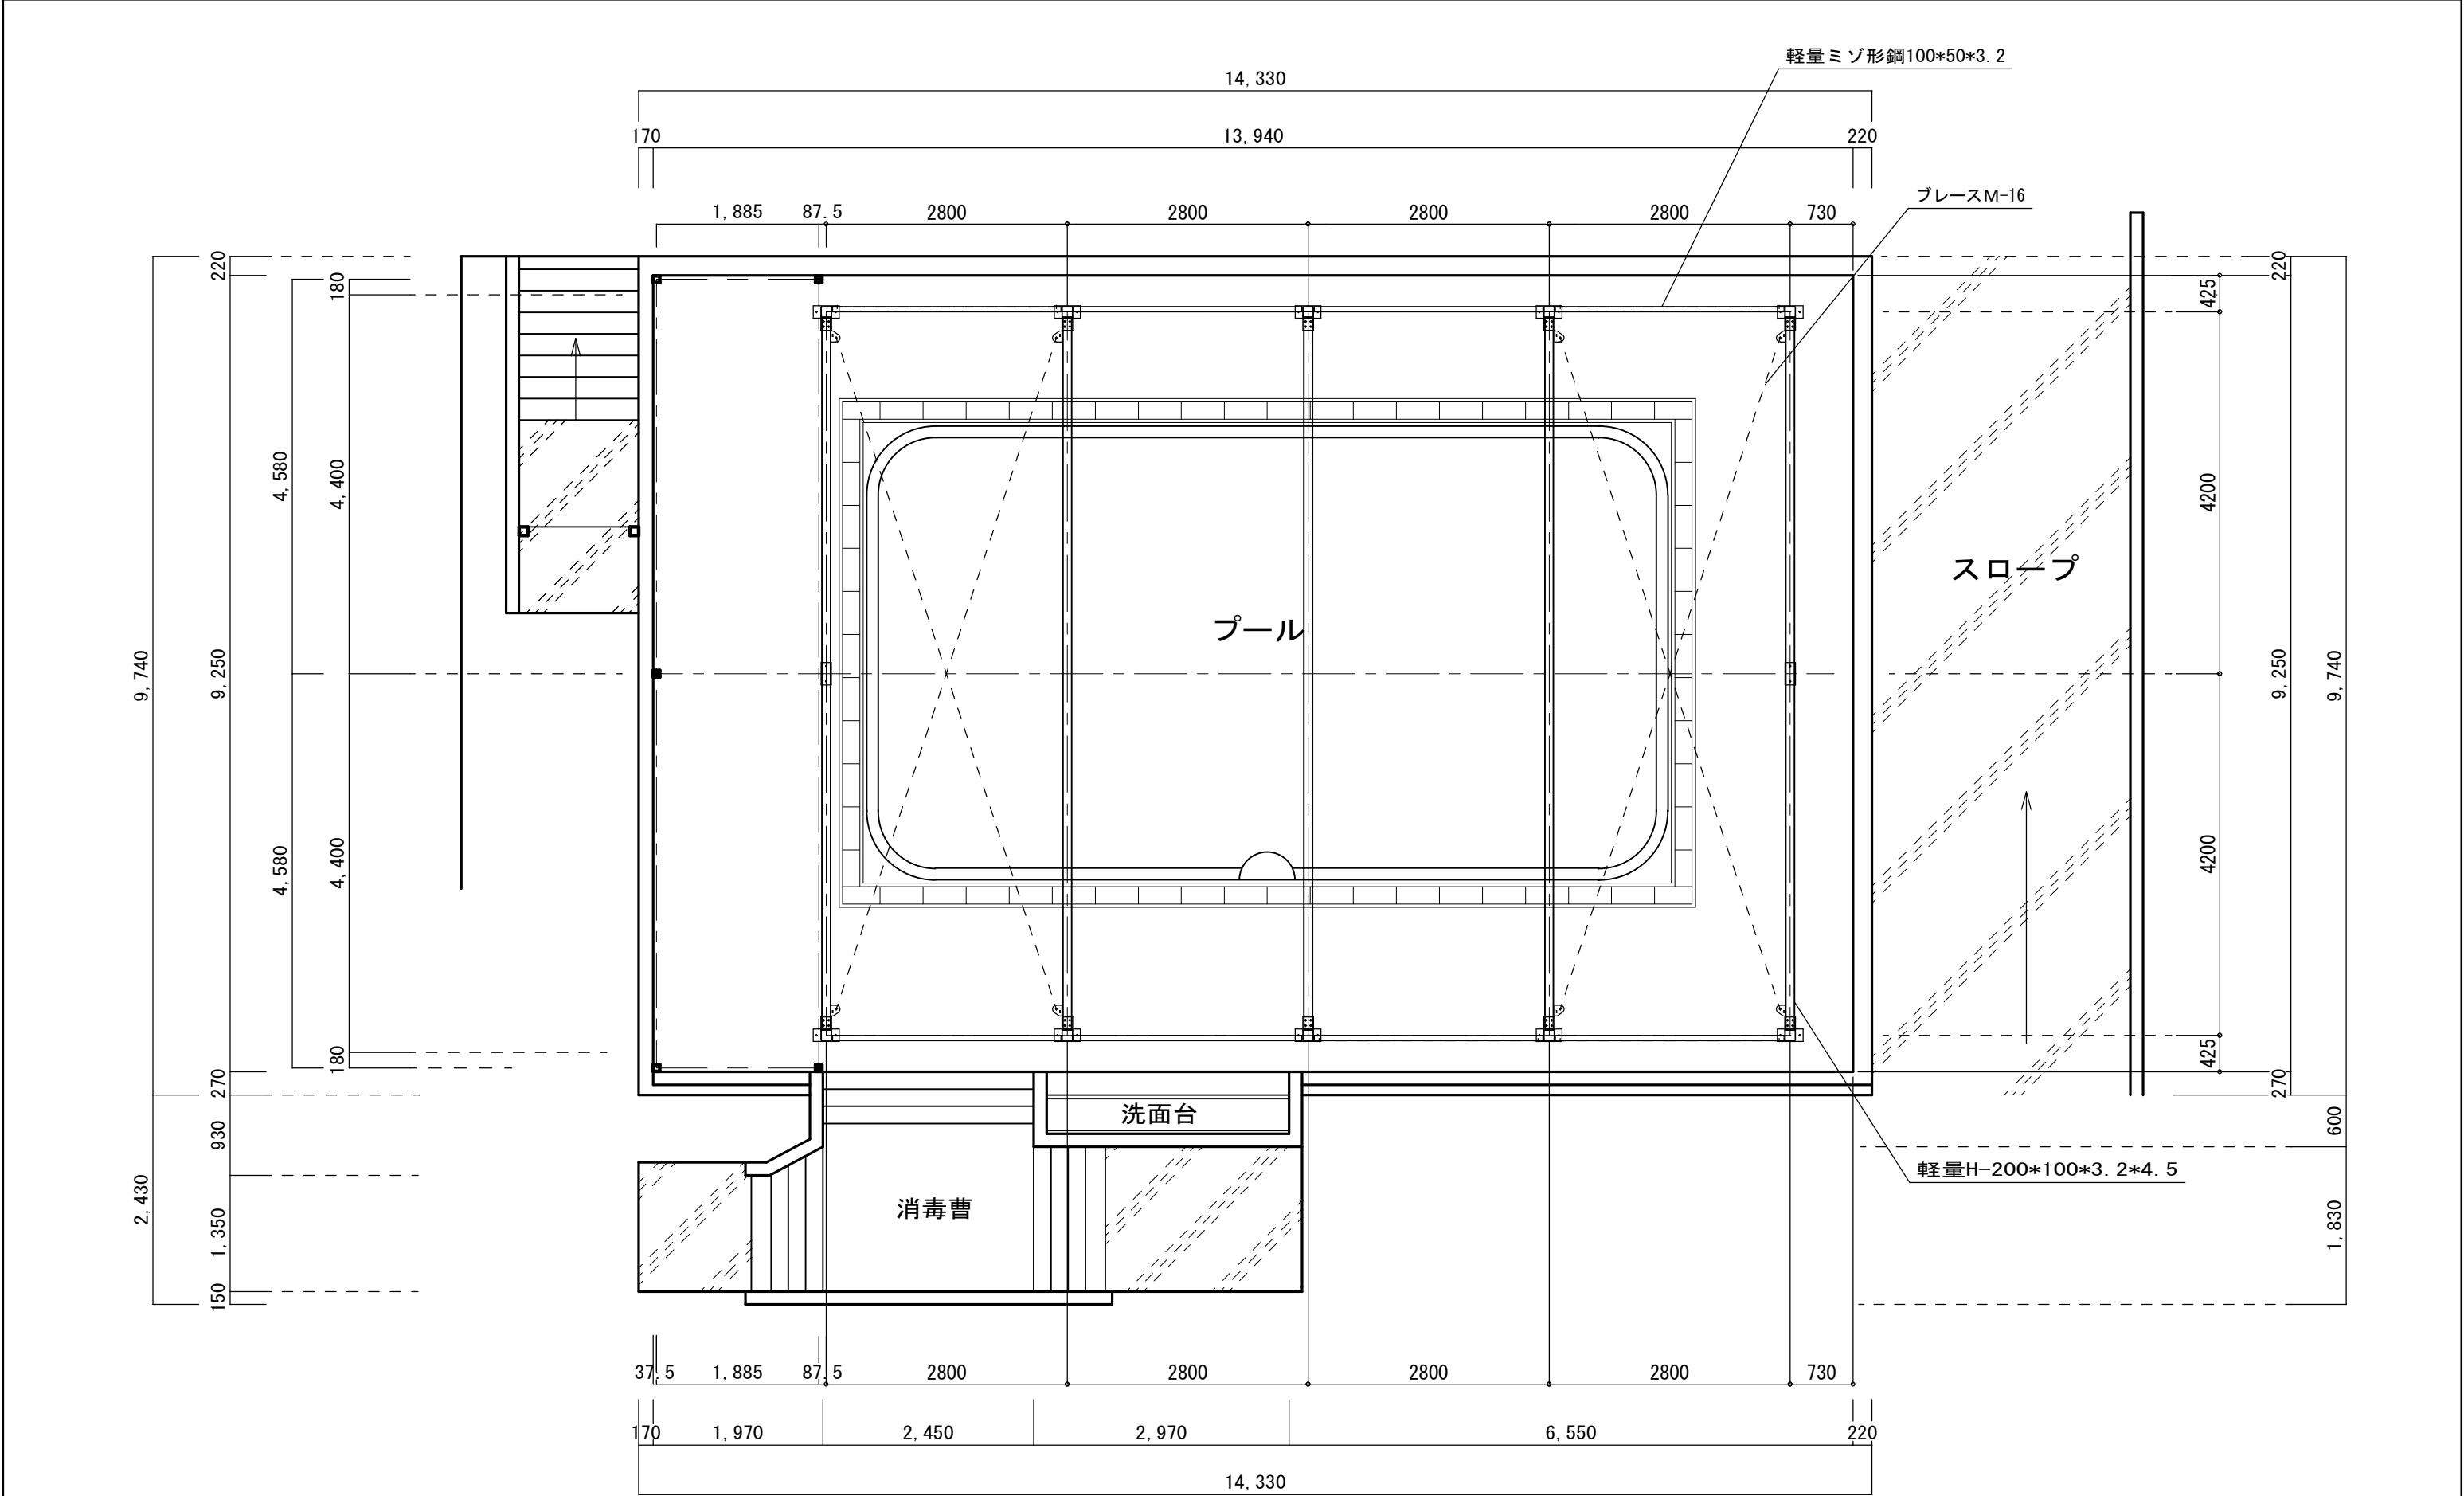


特記		承認	設計	担当	縮尺	工事名称	NO.
					S = 1/70	青柳そらっこ保育園プール日除け取付工事	
					年月日	図面名称	
					2025-4	プール平面図	

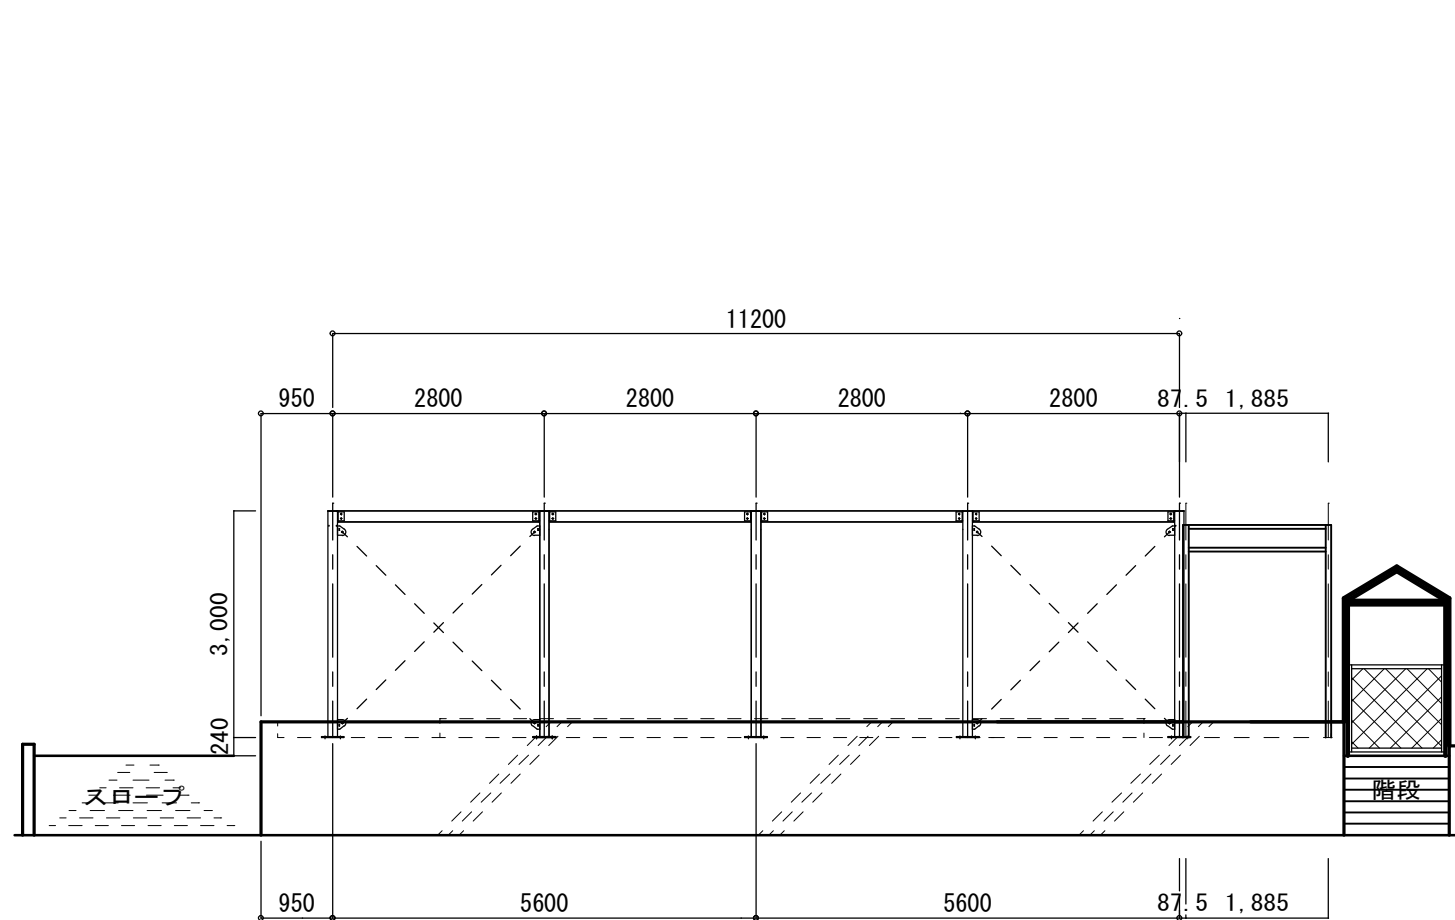


東側立面図 S = 1/00

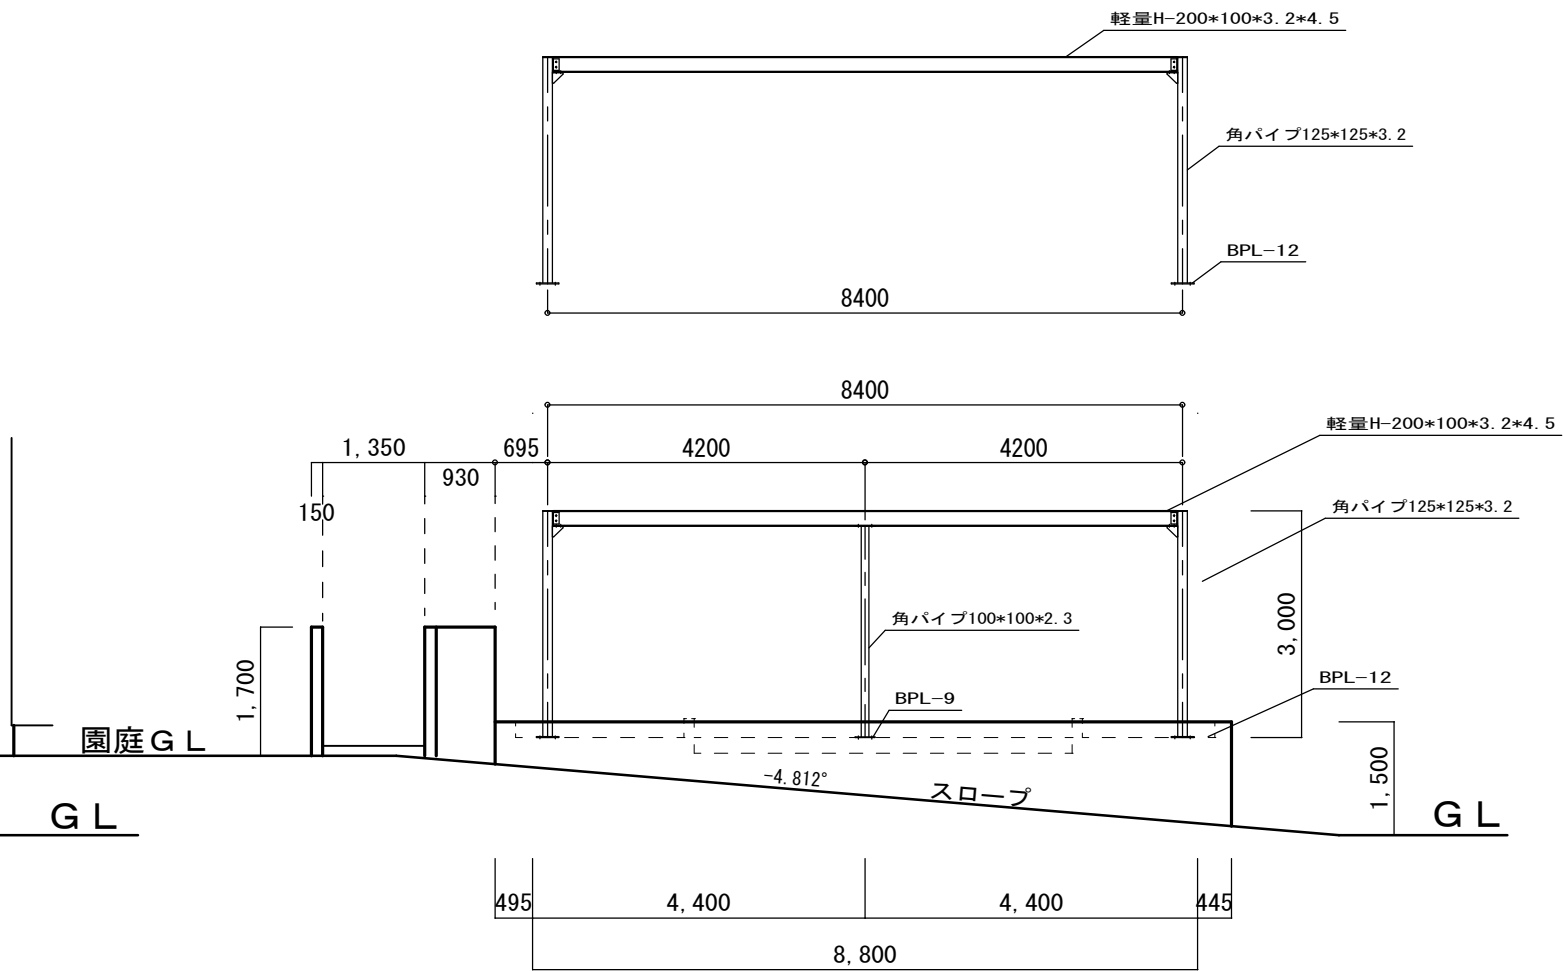

南側立面図 S = 1/00

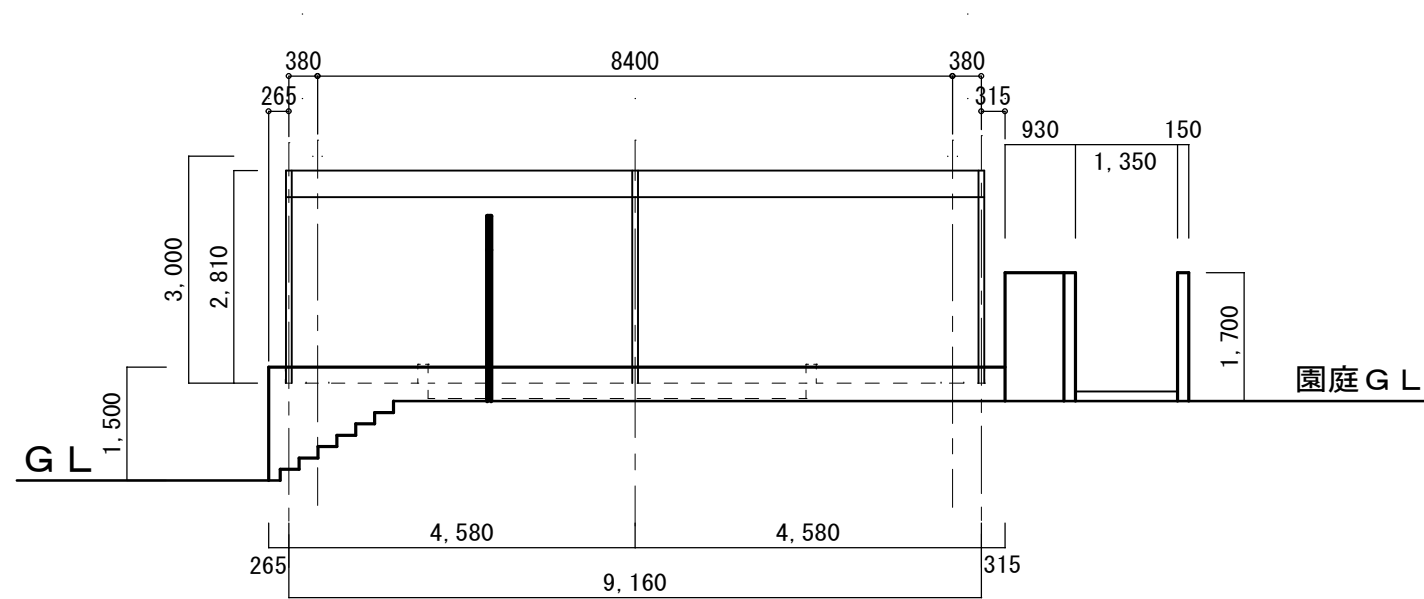


北側立面図 S = 1/00

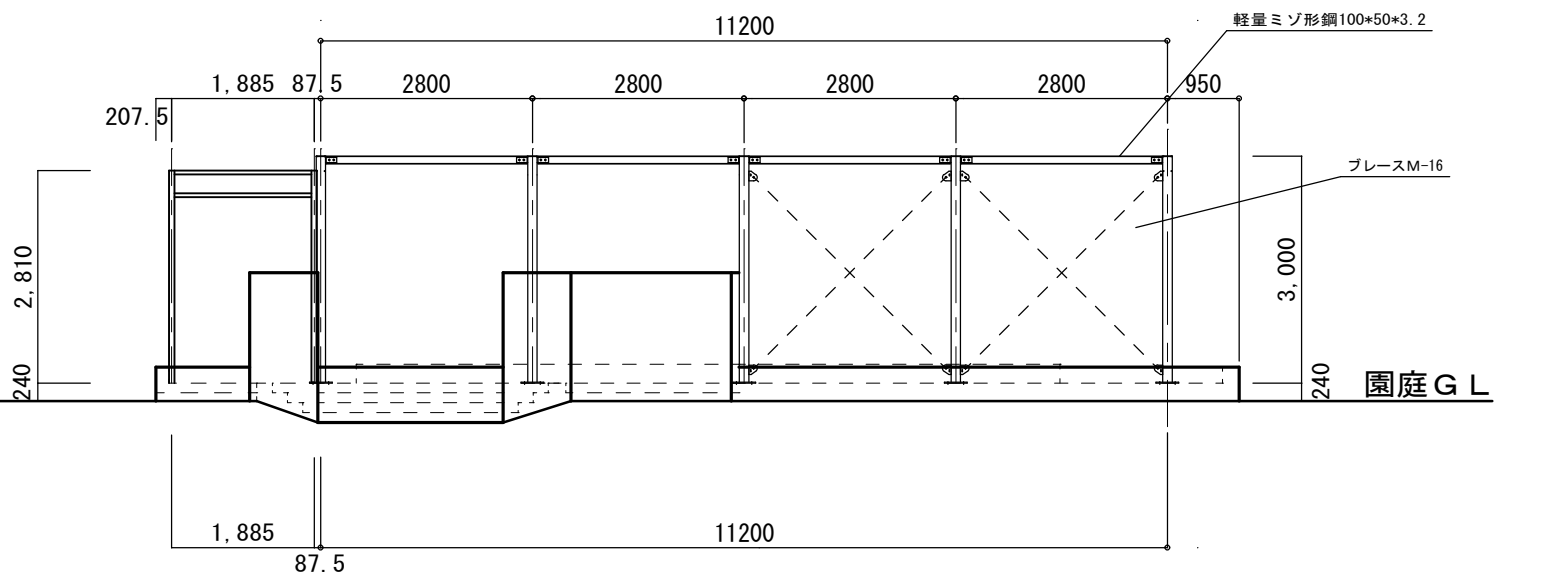

西側立面図 S = 1/00

特記		承認	設計	担当	縮尺	工事名称	NO.
					S = 1/100	青柳そらっこ保育園プール日除け取付工事	
					年月日	図面名称	
					2025-4	立面図	

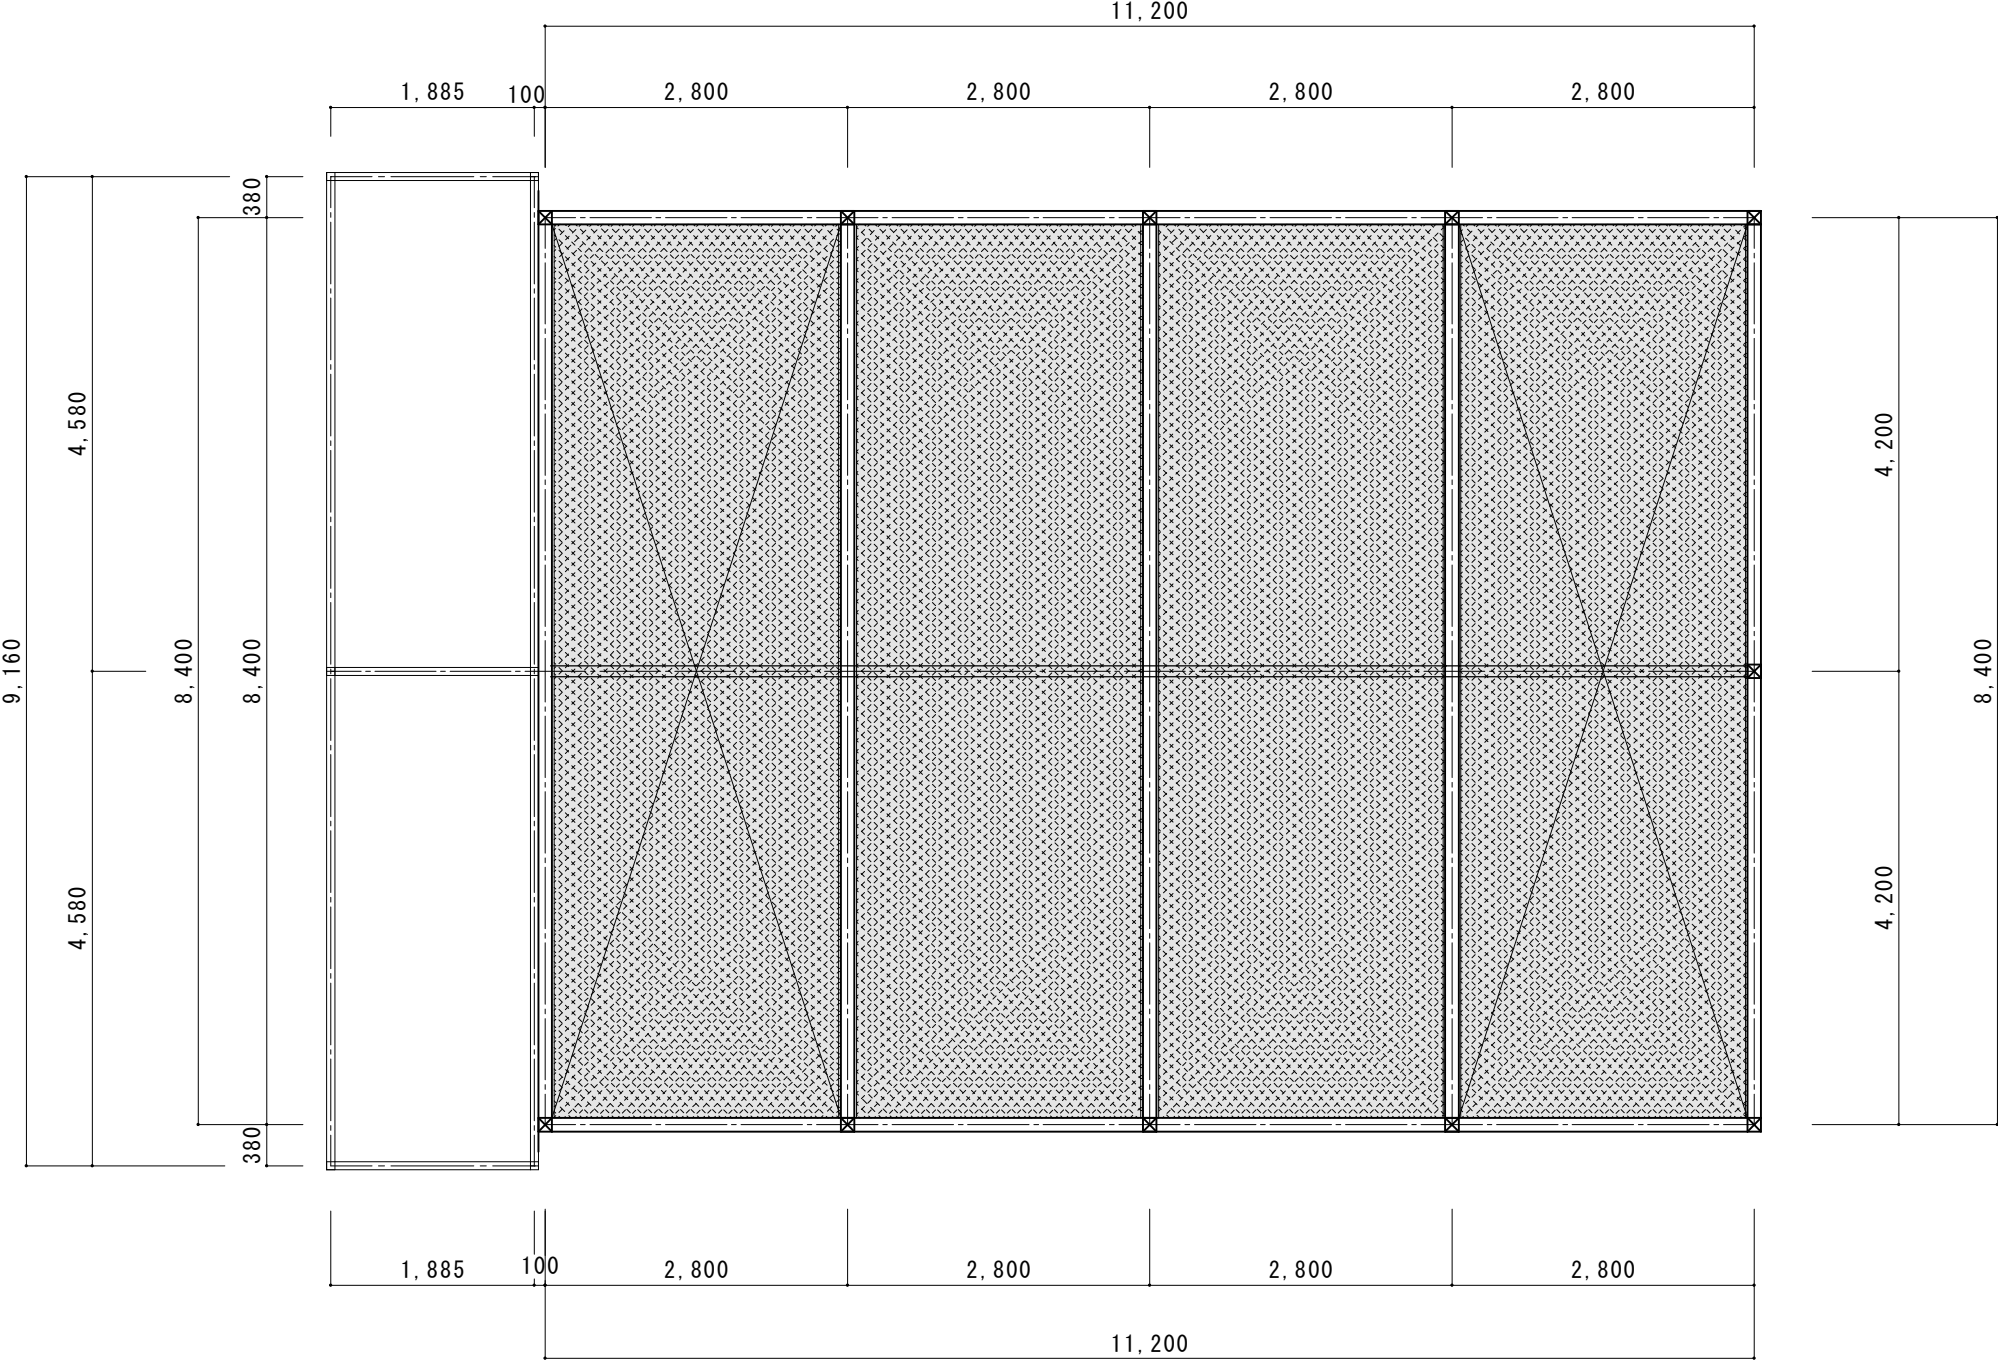

日除けシート伏図

特記		承認	設計	担当	縮尺	工事名称	NO.
					S = 1/70	青柳そらっこ保育園プール日除け取付工事	
					年月日	図面名称	
					2025-4	日除けシート伏図	