



平面図

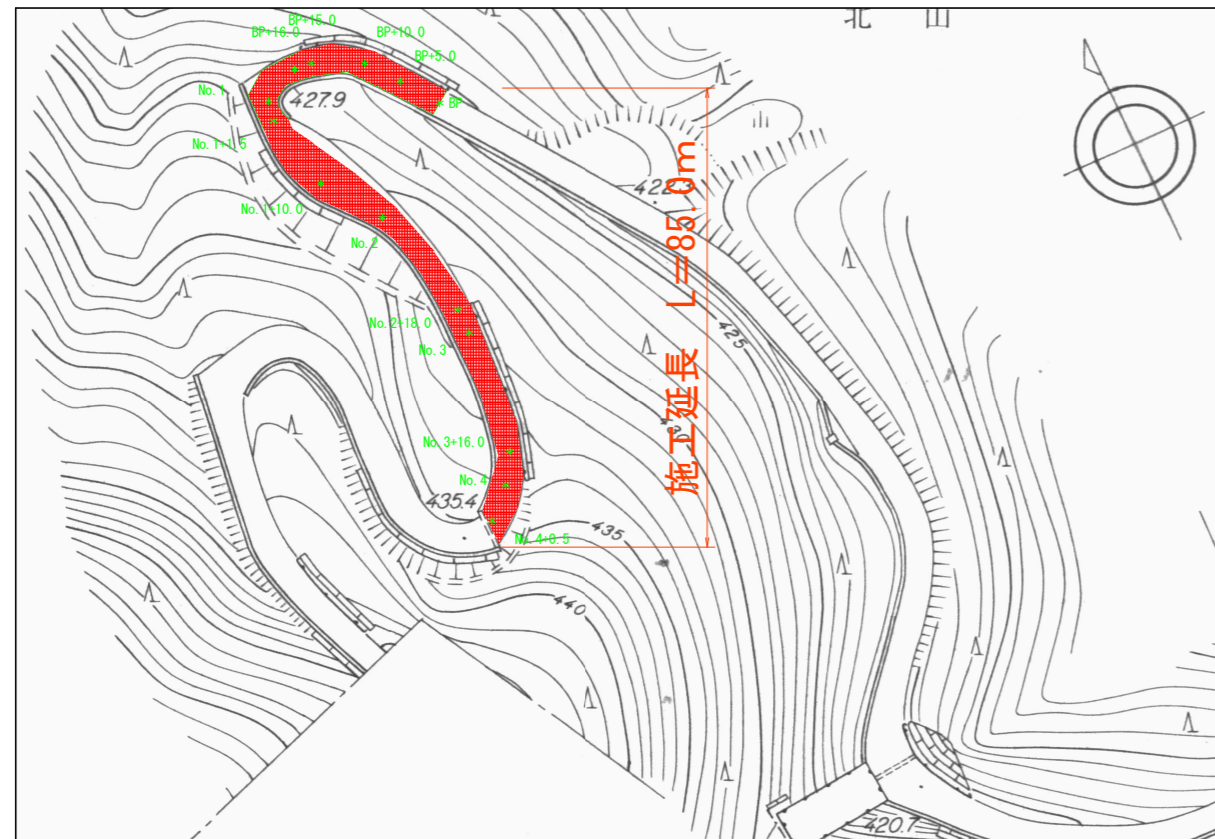

案内図


S=1:10,000

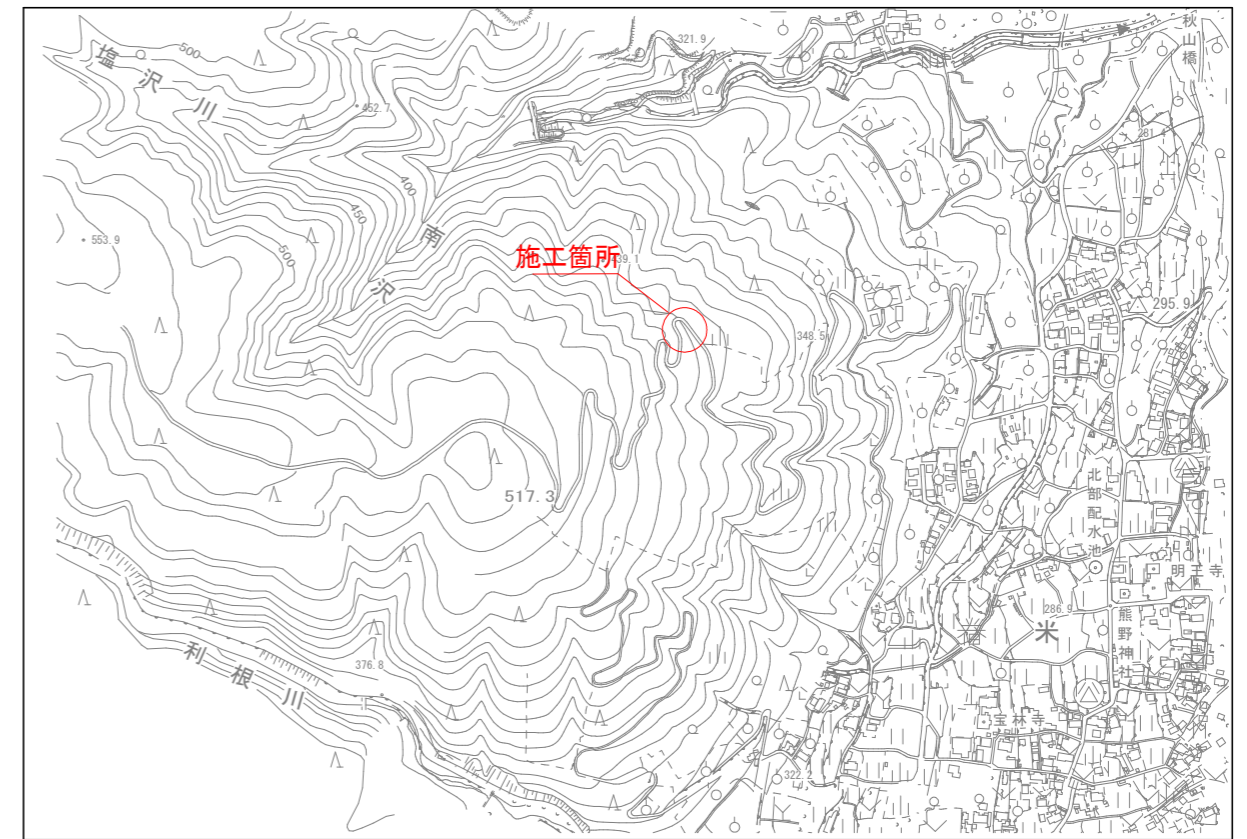

標準断面図

S=1:20

W=3.2~4.58m

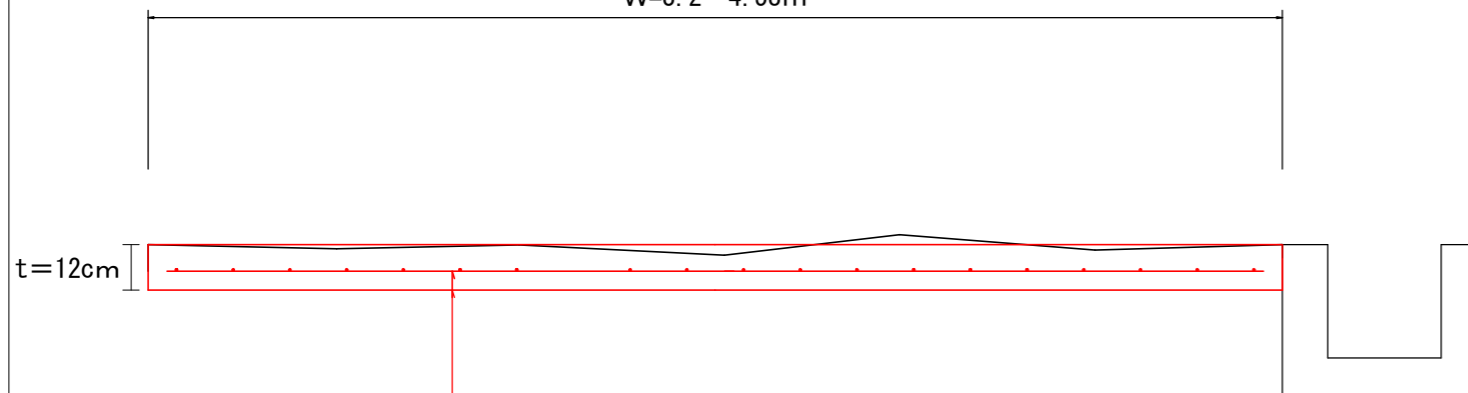

コンクリート 高炉B 18-8-40 t=12cm

溶接金網 φ6.0×150×150

路線名	林道北山線	事業名	林道整備事業
林道区分	級別区分	設計速度	km/h
年度	令和8年度	施工主体	富士川町役場土木整備課
名称	案内図・平面図・標準断面図		1 葉中 1 番
施工地	南巨摩郡富士川町春米地内		
縮尺	図示	審査員	設計者