




平面図

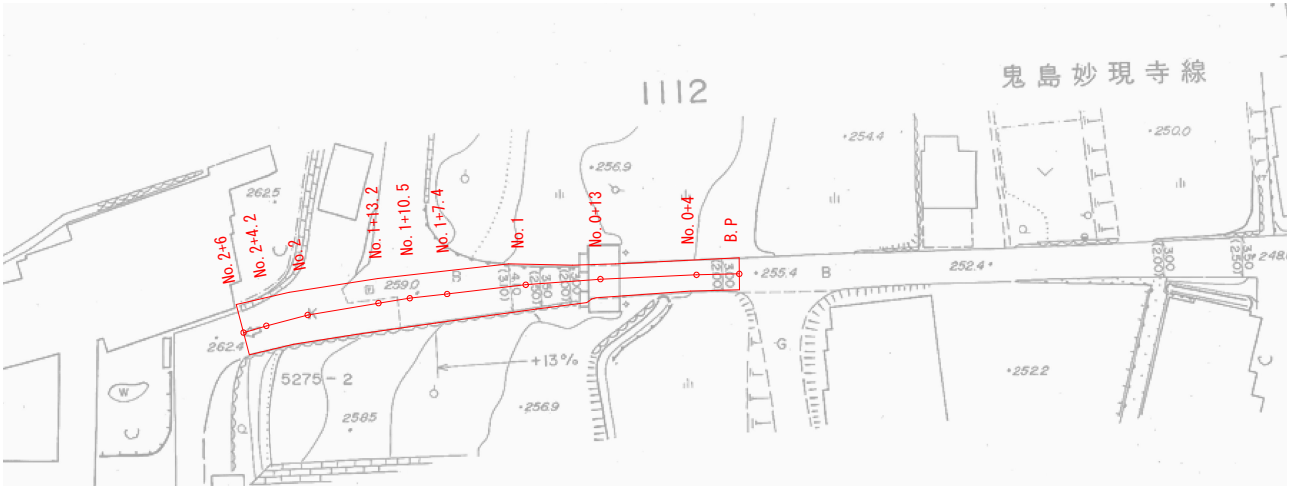

位置図

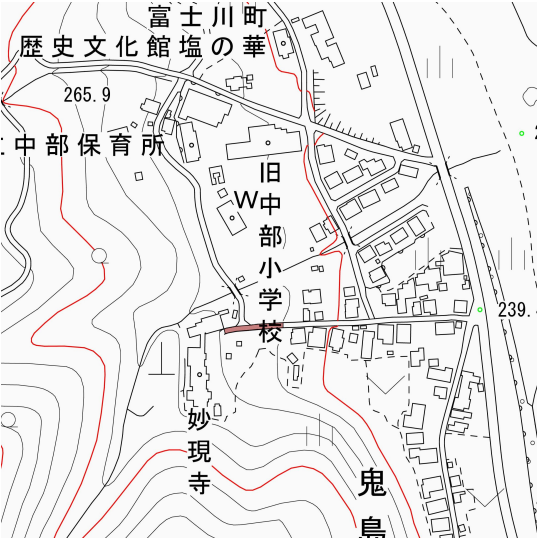

標準横断面図

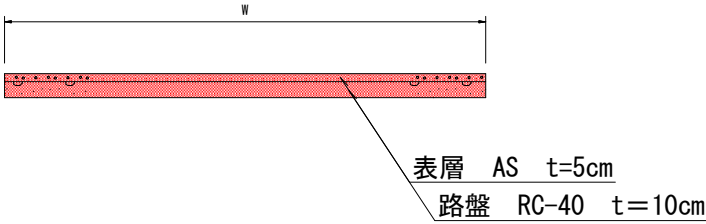

年度	令和8年度
工事名	町道鬼島妙現寺線舗装打換工事
図面名所	位置図・平面図・標準横断面図
縮尺	図示
富士川町 土木整備課	