


舗装求積図

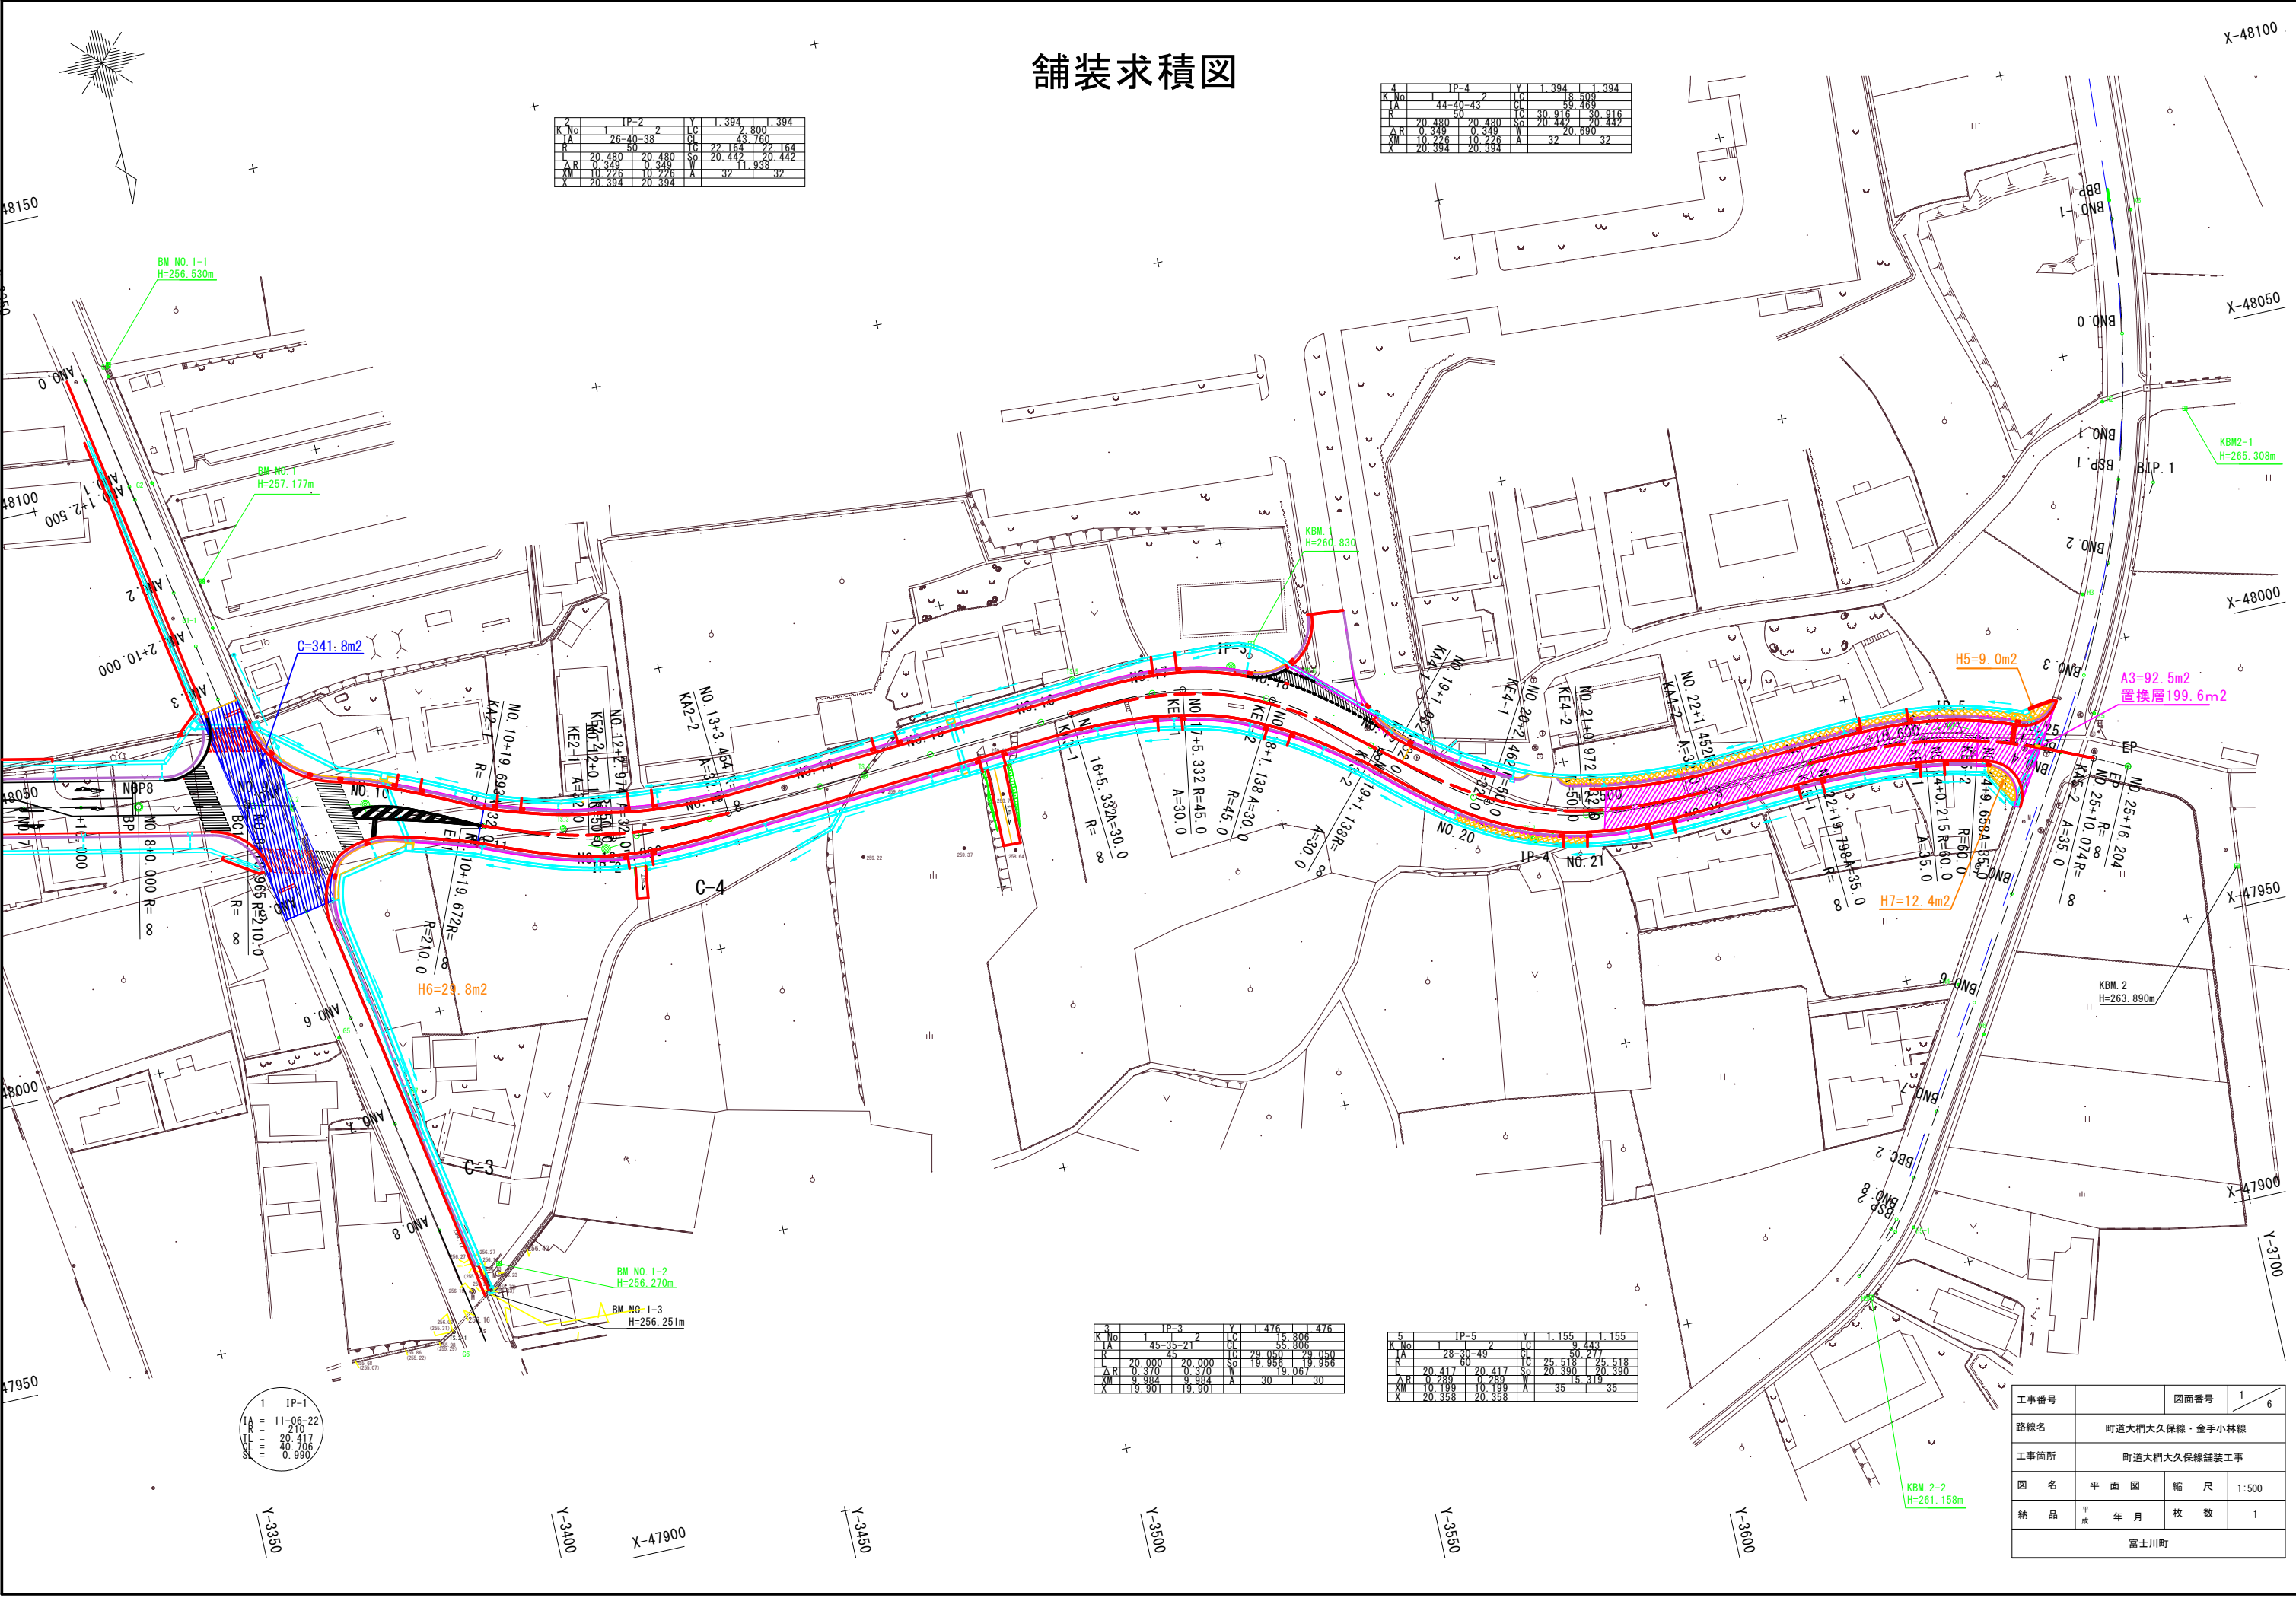

IP-2				Y 1.394 1.800 1.394			
K No	1	2	3	LC	1	2	3
LA	26.40	38.00	22.164	LC	22.164	38.00	26.40
R	20.480	20.480	20.442	SC	20.442	20.480	20.480
ΔR	0.349	0.349	0.349	ΔR	0.349	0.349	0.349
XM	10.225	10.225	10.225	XM	10.225	10.225	10.225
X	20.394	20.394	20.394	X	20.394	20.394	20.394

IP-4				Y 1.394 1.800 1.394			
K No	1	2	3	LC	1	2	3
LA	44.40	43.00	22.164	LC	22.164	43.00	44.40
R	20.480	20.480	20.442	SC	20.442	20.480	20.480
ΔR	0.349	0.349	0.349	ΔR	0.349	0.349	0.349
XM	10.225	10.225	10.225	XM	10.225	10.225	10.225
X	20.394	20.394	20.394	X	20.394	20.394	20.394

IP-3				Y 1.476 1.806 1.476			
K No	1	2	3	LC	1	2	3
LA	45.35	21.00	29.050	LC	29.050	21.00	45.35
R	20.000	20.000	19.956	SC	19.956	20.000	20.000
ΔR	0.370	0.370	0.370	ΔR	0.370	0.370	0.370
XM	9.984	9.984	9.984	XM	9.984	9.984	9.984
X	19.901	19.901	19.901	X	19.901	19.901	19.901

IP-5				Y 1.155 1.443 1.155			
K No	1	2	3	LC	1	2	3
LA	28.30	49.00	50.277	LC	50.277	49.00	28.30
R	20.417	20.417	20.380	SC	20.380	20.417	20.417
ΔR	0.289	0.289	0.289	ΔR	0.289	0.289	0.289
XM	10.199	10.199	10.199	XM	10.199	10.199	10.199
X	20.398	20.398	20.398	X	20.398	20.398	20.398

IP-1				Y 1.155 1.443 1.155			
K No	1	2	3	LC	1	2	3
LA	11.06	22.00	20.417	LC	20.417	22.00	11.06
R	20.000	20.000	19.990	SC	19.990	20.000	20.000
ΔR	0.370	0.370	0.370	ΔR	0.370	0.370	0.370
XM	9.984	9.984	9.984	XM	9.984	9.984	9.984
X	19.901	19.901	19.901	X	19.901	19.901	19.901


工事番号	図面番号 1/6		
路線名	町道大門大久保線・金手小林線		
工事箇所	町道大門大久保線舗装工事		
図名	平面図	縮尺	1:500
納品	平成 年 月	枚数	1
富士川町			

標準横断面図


設計条件

種 別	計 画
道路区分	第4種第3級
設計速度	20km/h
信頼性	90%
舗装計画交通量	N3 : 40≦T<100 台/日・方向
設計CBR	設計CBR : 1.5%(改良後3%)

標準部

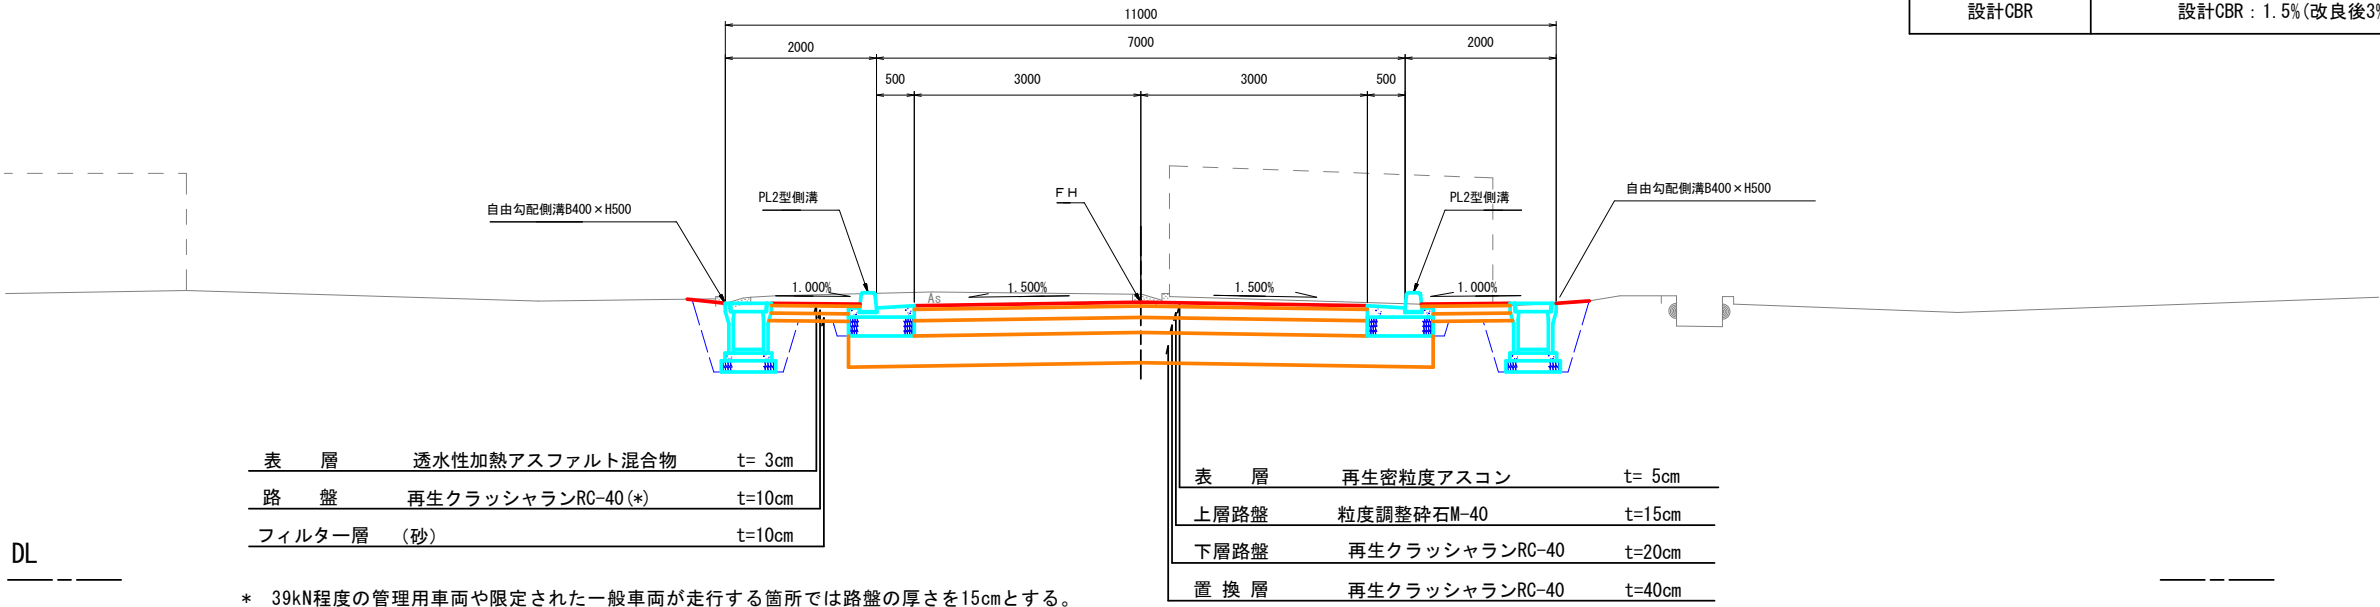


拡 幅 部

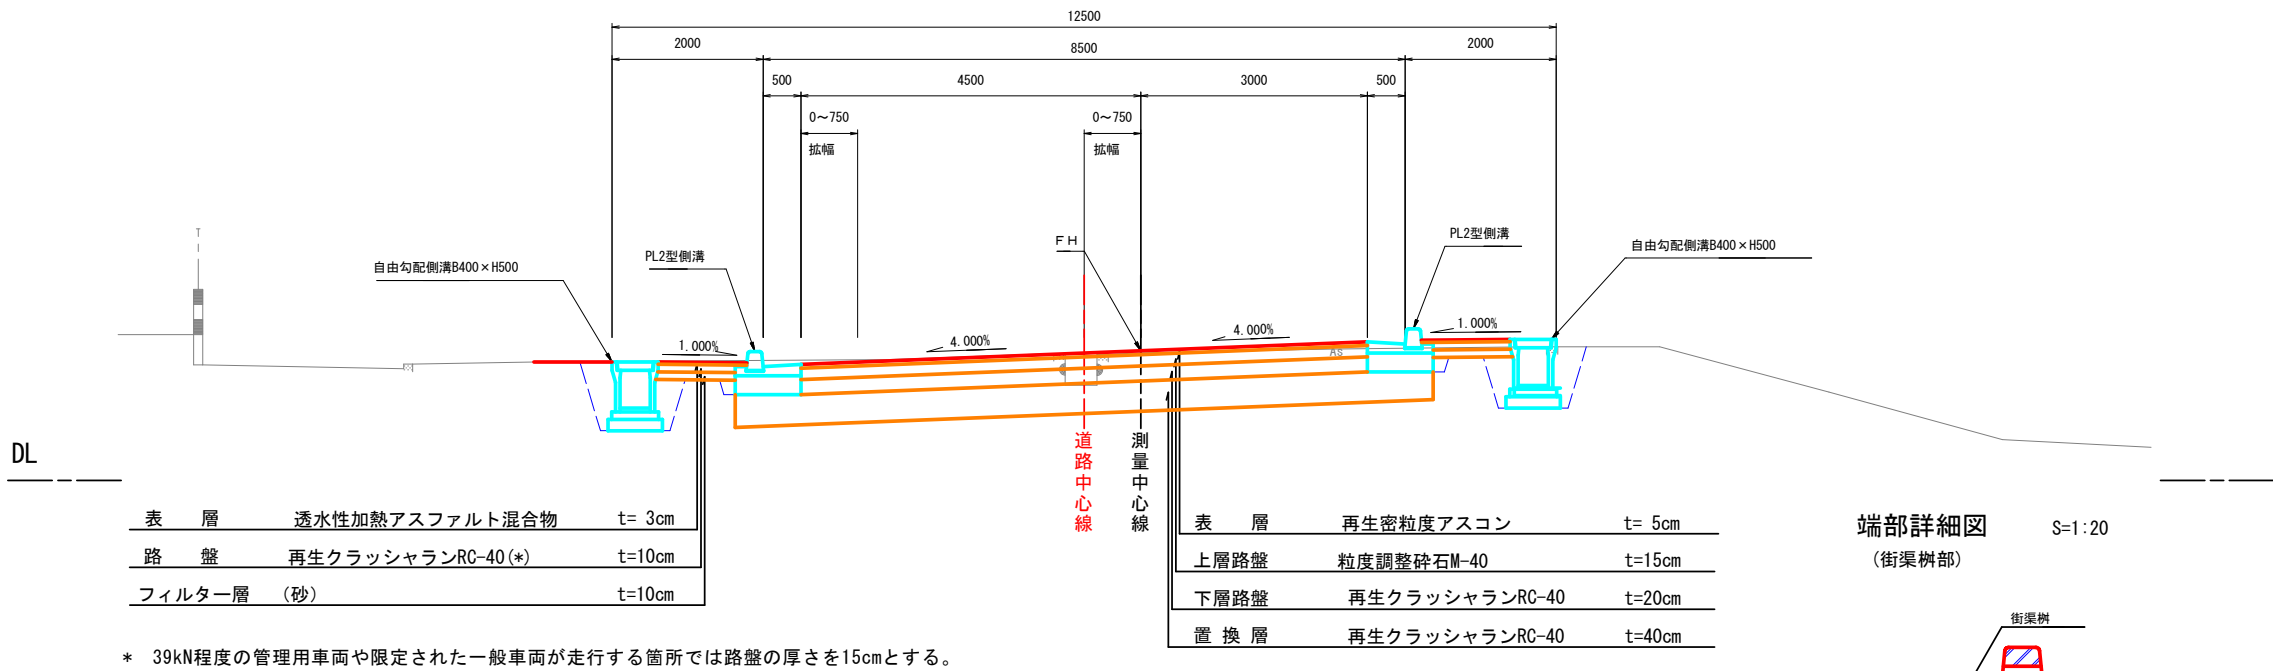





端部詳細図

S=1:20

(街渠樹部)

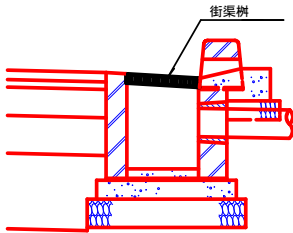

工事番号		図面番号	2 / 6
路線名	町道 大門 大久保線・金手 小林線		
工事箇所	町道 大門 大久保線 舗装 工事		
図 名	標準横断面図	縮 尺	1:50
完 成	令和 年 月 日	枚 数	2-1
富士川町			

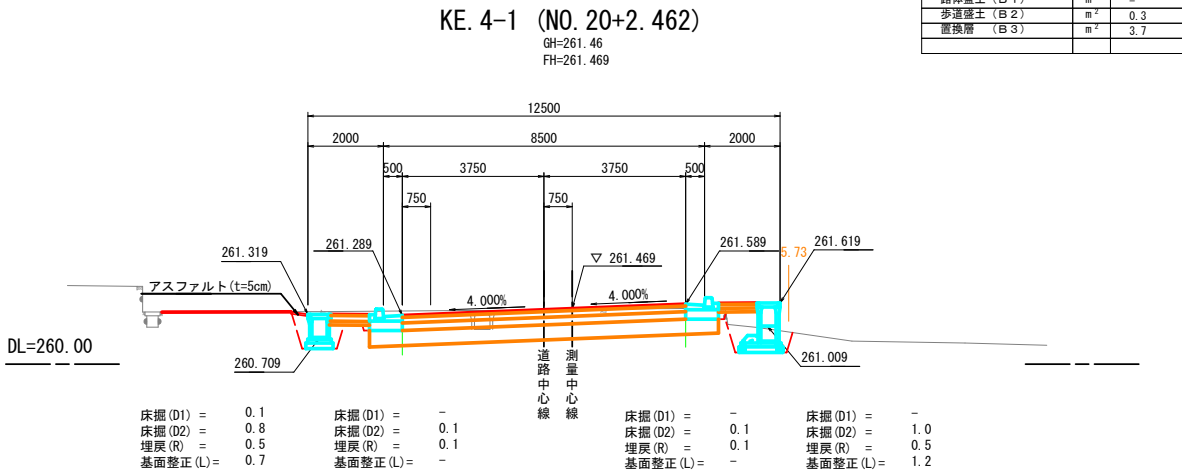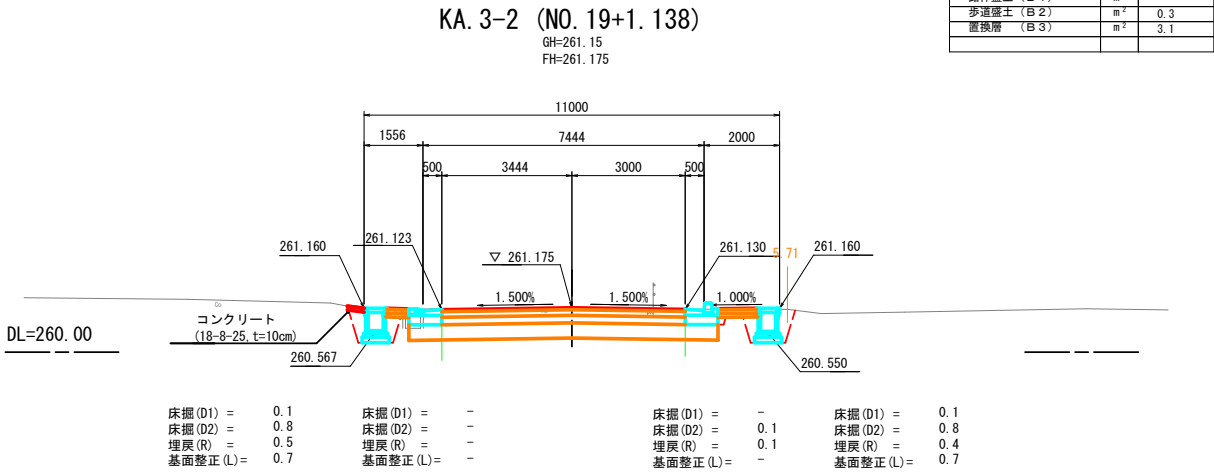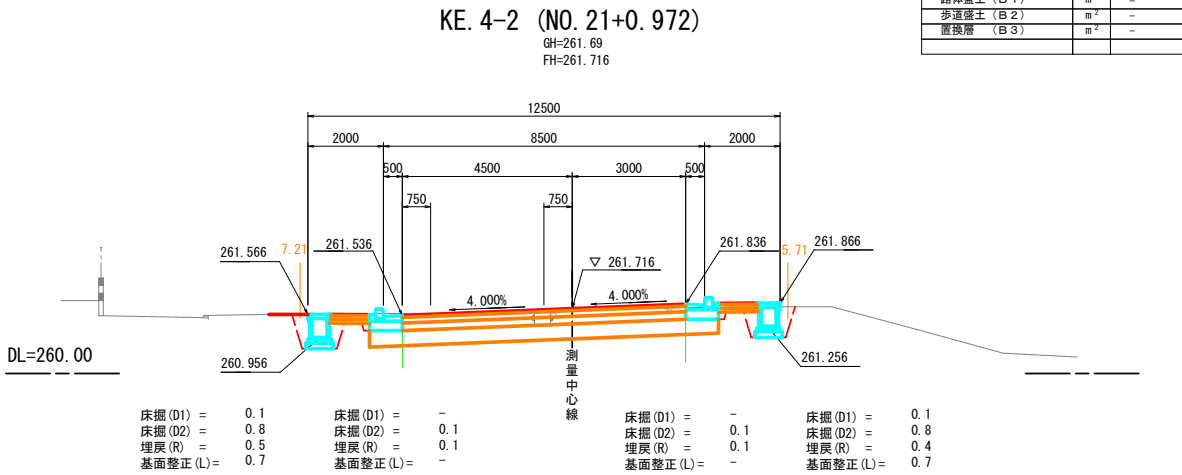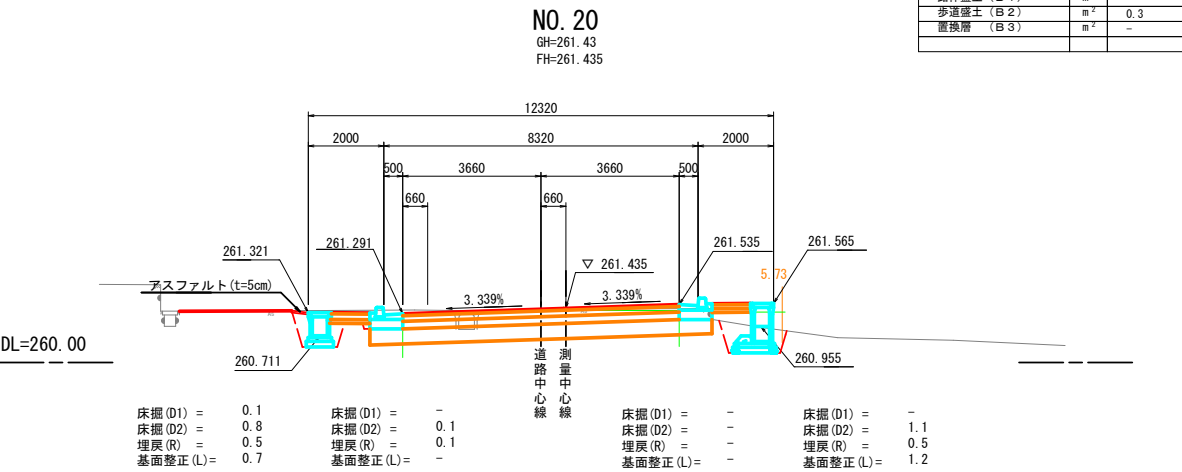


工事番号		図面番号		3 6			
路線名		町道大門大久保線					
工事箇所		町道大門大久保線舗装工事					
図 名		横断面図		縮 尺		1:100	
完 成		令和 年 月 日		枚 数		7 - 4	
富士川町							

NO. -			
工 種	単位	数 量	
土砂掘削 (C)	m ²	6.3	
路体盛土 (B 1)	m ²	-	
歩道盛土 (B 2)	m ²	-	
置換層 (B 3)	m ²	3.1	

KE. 5-1 (NO. 24+0. 215)

GH=262. 97
FH=262. 980

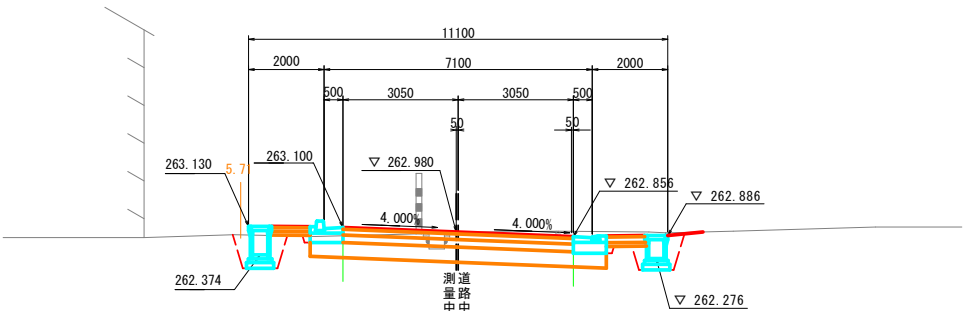


床掘 (D1) =	-	床掘 (D1) =	-	床掘 (D1) =	-	床掘 (D1) =	0.1
床掘 (D2) =	1.0	床掘 (D2) =	0.1	床掘 (D2) =	0.1	床掘 (D2) =	0.8
埋戻 (R) =	0.5	埋戻 (R) =	0.1	埋戻 (R) =	0.1	埋戻 (R) =	0.5
基面整正 (L) =	0.7	基面整正 (L) =	-	基面整正 (L) =	-	基面整正 (L) =	0.7

NO. -			
工 種	単位	数 量	
土砂掘削 (C)	m ²	7.1	
路体盛土 (B 1)	m ²	-	
歩道盛土 (B 2)	m ²	-	
置換層 (B 3)	m ²	3.1	

NO. 23+15. 600

GH=262. 83
FH=262. 848

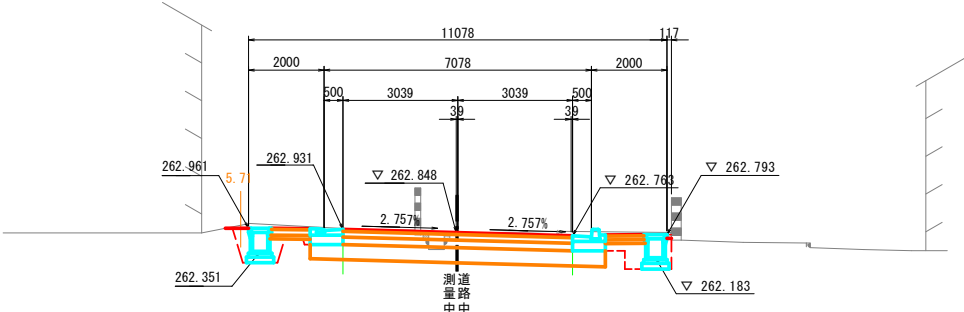


床掘 (D1) =	0.1	床掘 (D1) =	-	床掘 (D1) =	-	床掘 (D1) =	0.1
床掘 (D2) =	0.8	床掘 (D2) =	0.1	床掘 (D2) =	0.1	床掘 (D2) =	0.9
埋戻 (R) =	0.5	埋戻 (R) =	0.1	埋戻 (R) =	0.1	埋戻 (R) =	0.6
基面整正 (L) =	0.7	基面整正 (L) =	-	基面整正 (L) =	-	基面整正 (L) =	0.7

NO. -			
工 種	単位	数 量	
土砂掘削 (C)	m ²	6.7	
路体盛土 (B 1)	m ²	-	
歩道盛土 (B 2)	m ²	-	
置換層 (B 3)	m ²	3.1	

KA. 5-1 (NO. 22+19. 798)

GH=261. 96
FH=262. 412

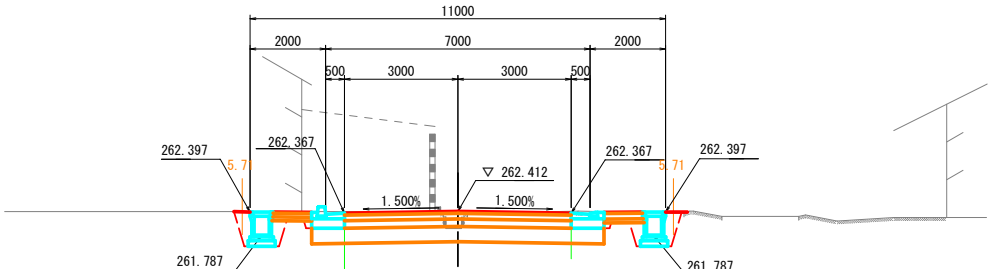


床掘 (D1) =	0.1	床掘 (D1) =	-	床掘 (D1) =	-	床掘 (D1) =	0.1
床掘 (D2) =	0.8	床掘 (D2) =	0.1	床掘 (D2) =	0.1	床掘 (D2) =	0.8
埋戻 (R) =	0.5	埋戻 (R) =	0.1	埋戻 (R) =	0.1	埋戻 (R) =	0.5
基面整正 (L) =	0.7	基面整正 (L) =	-	基面整正 (L) =	-	基面整正 (L) =	0.7

NO. -			
工 種	単位	数 量	
土砂掘削 (C)	m ²	6.3	
路体盛土 (B 1)	m ²	-	
歩道盛土 (B 2)	m ²	-	
置換層 (B 3)	m ²	3.1	

KA. 4-2 (NO. 22+1. 452)

GH=261. 58
FH=262. 013

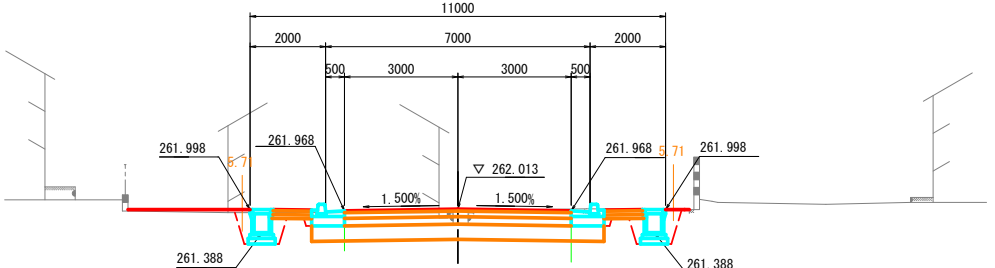


床掘 (D1) =	0.1	床掘 (D1) =	-	床掘 (D1) =	-	床掘 (D1) =	0.1
床掘 (D2) =	0.8	床掘 (D2) =	0.1	床掘 (D2) =	0.1	床掘 (D2) =	0.8
埋戻 (R) =	0.4	埋戻 (R) =	0.1	埋戻 (R) =	0.1	埋戻 (R) =	0.5
基面整正 (L) =	0.7	基面整正 (L) =	-	基面整正 (L) =	-	基面整正 (L) =	0.7

NO. -			
工 種	単位	数 量	
土砂掘削 (C)	m ²	7.1	
路体盛土 (B 1)	m ²	-	
歩道盛土 (B 2)	m ²	-	
置換層 (B 3)	m ²	3.6	

NO. 21+2. 500


GH=261. 72
FH=261. 736

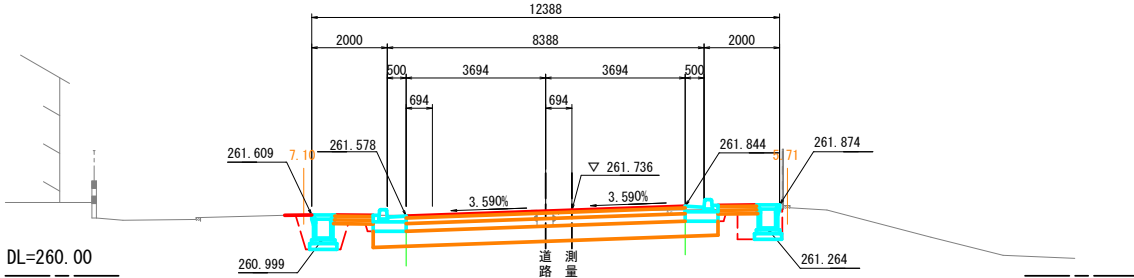

床掘 (D1) =	0.1	床掘 (D1) =	-	床掘 (D1) =	-	床掘 (D1) =	0.1
床掘 (D2) =	0.8	床掘 (D2) =	0.1	床掘 (D2) =	0.1	床掘 (D2) =	0.9
埋戻 (R) =	0.5	埋戻 (R) =	0.1	埋戻 (R) =	0.1	埋戻 (R) =	0.6
基面整正 (L) =	0.7	基面整正 (L) =	-	基面整正 (L) =	-	基面整正 (L) =	0.7

工事番号	図面番号		4	6
路線名	町道大門大久保線			
工事箇所	町道大門大久保線舗装工事			
図 名	横断面図	縮 尺	1:100	
完 成	令和 年 月 日	枚 数	7 - 5	
富士川町				

NO. 25
GH=263.56
FH=263.56

 


床掘 (D1) =	0.1
床掘 (D2) =	0.1
埋戻 (R) =	0.1
基面整正 (L) =	-

床掘 (D1) =	-
床掘 (D2) =	-
埋戻 (R) =	-
基面整正 (L) =	-

床掘 (D1) = -
床掘 (D2) = -
埋戻 (R) = -
基面整正 (L) = -

KE. 5-2 (NO. 24+9. 658)
GH=263. 25
FH=263. 254

 

床掘 (D1) =
床掘 (D2) =
埋戻 (R) =
基面整正 (L) =

床掘(D1) =	-
床掘(D2) =	0.
埋戻(R) =	0.
基面整正(L) =	-

床掘 (D1) =
床掘 (D2) =
埋戻 (R) =
基面整正 (L) =

床掘(D1) =
床掘(D2) =
埋戻(R) =
基面整正(L) =

工事番号	図面番号	5 6
路線名	町道大町大久保線	
工事場所	町道大町大久保線舗装工事	
図 名	横断面図	縮 尺 1:100
完 成	令和 年 月 日	枚 数 7 - 6
富士小町		

NO. 8+ 0.000			
工 種	単位	数 量	
土砂掘削 (C)	m ²	1.3	
路体盛土 (B 1)	m ²	-	
歩道盛土 (B 2)	m ²	-	
置換層 (B 3)	m ²	-	

NO. 7+ 0.000			
工 種	単位	数 量	
土砂掘削 (C)	m ²	1.3	
路体盛土 (B 1)	m ²	-	
歩道盛土 (B 2)	m ²	-	
置換層 (B 3)	m ²	-	

NO. 6+ 0.000			
工 種	単位	数 量	
土砂掘削 (C)	m ²	1.5	
路体盛土 (B 1)	m ²	-	
歩道盛土 (B 2)	m ²	-	
置換層 (B 3)	m ²	-	

工事番号		図面番号	6	6
路線名	町道金手小林線			
工事箇所	町道大門大久保線舗装工事			
図 名	横断面	縮 尺	1:100	
完 成	令和 年 月 日	枚 数	7-7	
富士川町				

NO. 5+ 0.000			
工 種	単位	数 量	
土砂掘削 (C)	m ²	2.1	
路体盛土 (B 1)	m ²	-	
歩道盛土 (B 2)	m ²	-	
置換層 (B 3)	m ²	-	

NO. 4+ 0.000			
工 種	単位	数 量	
土砂掘削 (C)	m ²	-	
路体盛土 (B 1)	m ²	-	
歩道盛土 (B 2)	m ²	-	
置換層 (B 3)	m ²	-	

NO. 3+ 0.000			
工 種	単位	数 量	
土砂掘削 (C)	m ²	-	
路体盛土 (B 1)	m ²	-	
歩道盛土 (B 2)	m ²	-	
置換層 (B 3)	m ²	-	

