


平面図


縮尺 1 : 500

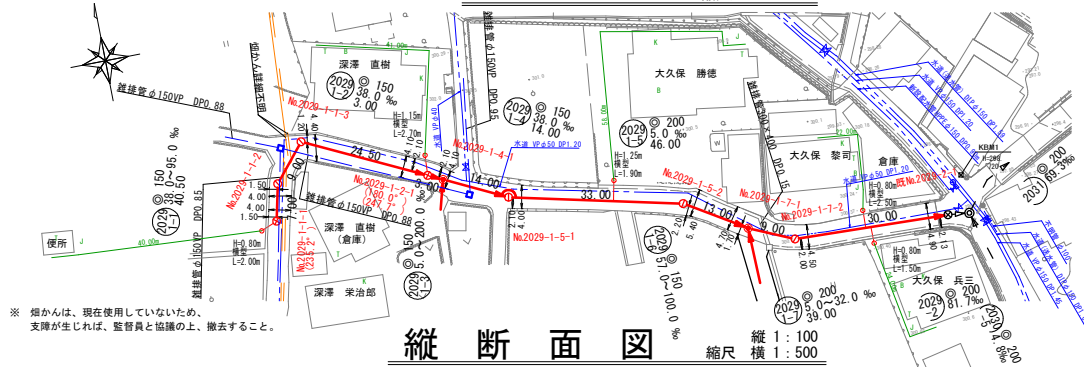

※ 煙かんは、現在使用していないため、
支障が生じれば、監督員と協議の上、撤去すること。

縦断面図


縮尺 縦 1 : 100
横 1 : 500

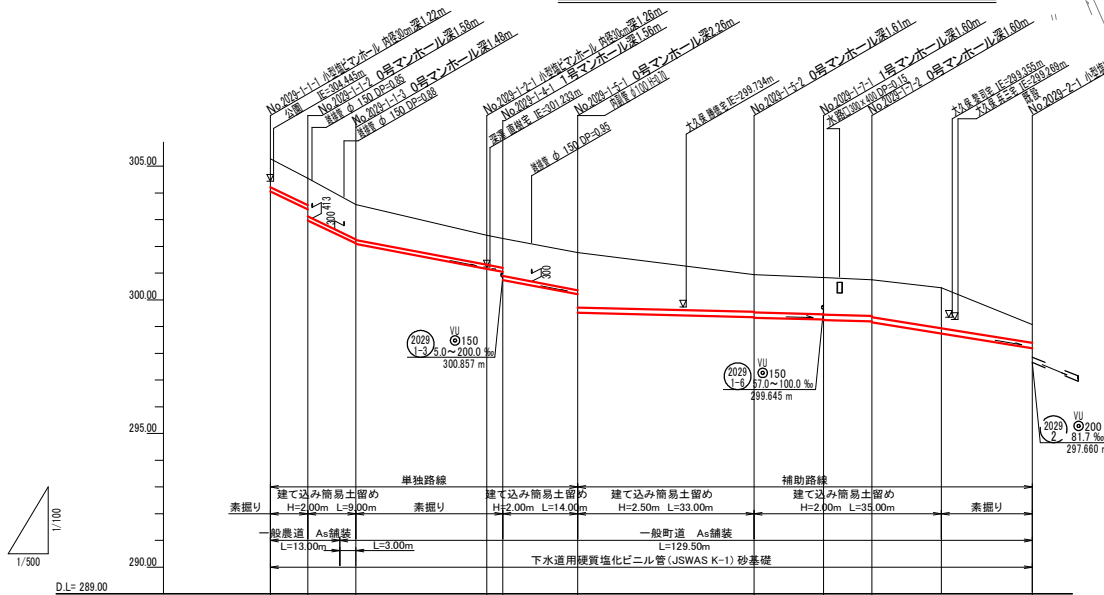


勾配	95.0%	38.0%	38.0%	38.0%	5.0%	5.0%	32.0%
地盤高	305.28	304.55	303.57	302.42	302.30	301.77	299.07
土被	1.07 (1.04)	1.04 (1.36)	1.32 (1.21)	1.40 (1.10)	1.40 (1.40)	1.38 (1.72)	0.67 (1.09)
管底高	304.057	303.03	302.13	301.160	300.111	299.514	298.195
掘削深	1.32 (1.30)	1.27 (1.63)	1.29 (1.48)	1.27 (1.37)	1.29 (1.67)	1.27 (2.03)	0.82 (1.40)
単距離	0.00	7.00	9.00	24.50	3.00	14.00	33.00
追加距離	0.00	7.00	16.00	40.50	43.50	57.50	90.50

横断面図


縮尺 1 : 100

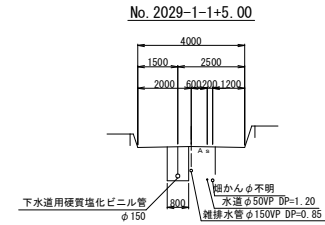


No. 2029-1-5+10.00

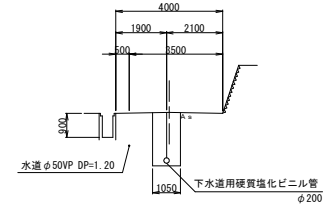

No. 2029-1-7-2+5.00

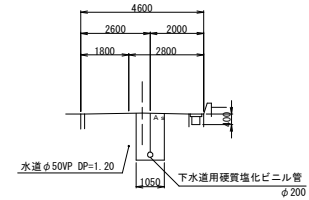

案内図

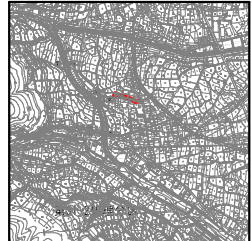

凡	例
記号	名 称
→	東 池 路 線
→	計 画 路 線
→	現 在 路 線
○	小口マンホール内部
○	マンホール内部
○	1号 マンホール内部
○	2号 マンホール内部
図 面 名	平面縦断面図	
設計図面	年 月 日	縮 尺 図 示
山 梨 県 富 士 川 町		

0号組立マンホール標準構造図 縮尺 1:20
(内径 750mm円形)

平面図

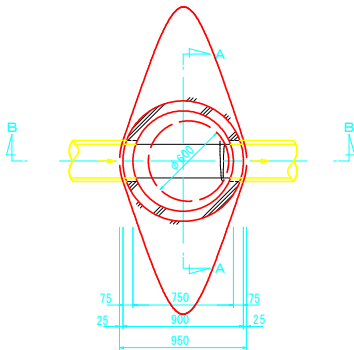


A-A断面図

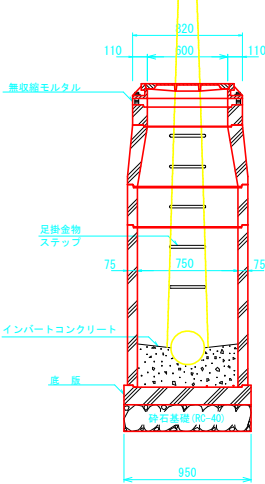


・モルタル上塗り工（配合1:2）t=2cm
・マンホール深2.0m以上は、転落防止梯子を設置する。

B-B断面図

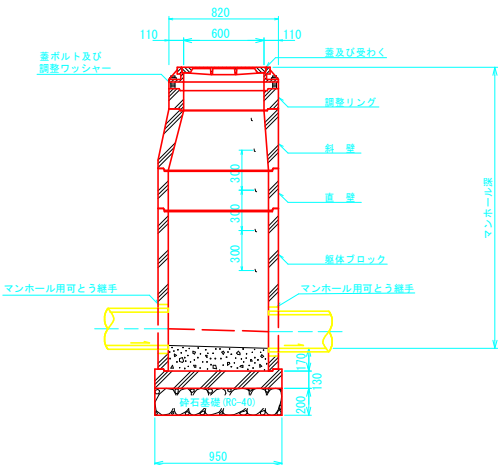


副管詳細図

平面図

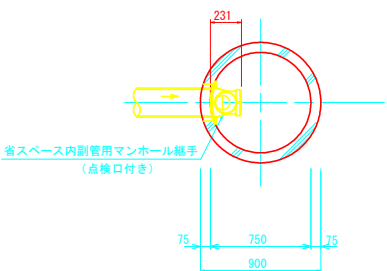

断面図

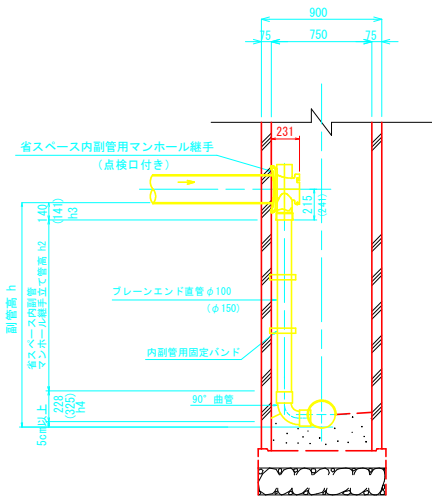

特記事項


- 1 使用材料は、使用前に町監督員の承諾を得ること。
- 2 マンホールの目地は、漏水のないように細心の注意を払うこと。
- 3 埋戻し土は、ランマまたはタンバ(60～100kg級)で一層当り仕上り厚20cmで一層当り締固め回数3回以上（同所転圧）。

令和 8 年度 富士川町公共下水道工事設計図			
工事番号	図面番号		2 / 6
工 事 名	長沢汚水枝線31-2-8-2管布設工事		
工事箇所	富士川町大久保地内		
図 面 名	0号組立マンホール標準構造図		
設計図面	年 月 日	縮 尺	1:20
山 梨 県 富 士 川 町			


1号組立マンホール標準構造図 縮尺 1:20

(内径 900mm円形)

平面図

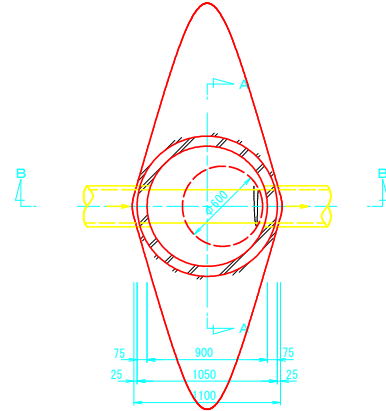


A-A断面図

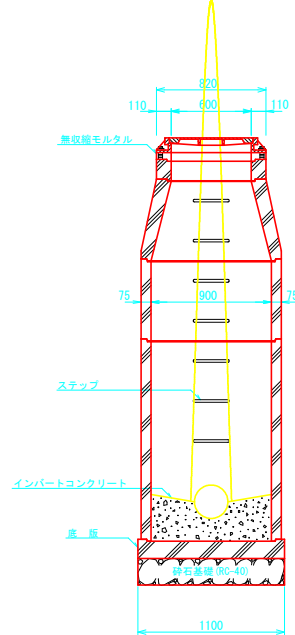


- ・モルタル上塗りエ (配合1:2) t=2cm
- ・マンホール深2.0m以上は、転落防止梯子を設置する。


B-B断面図

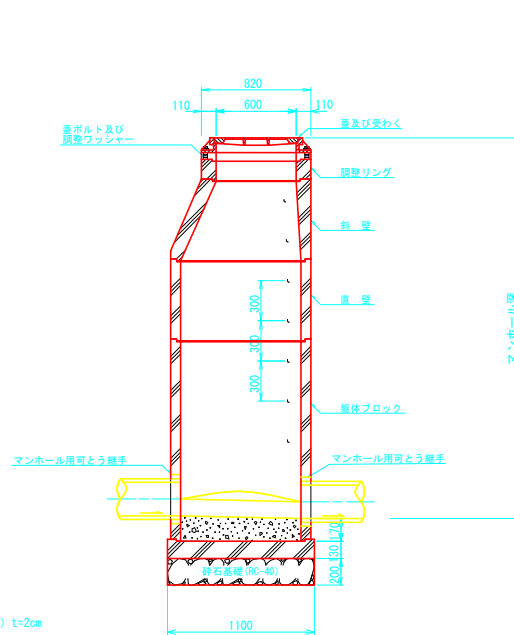

平面図

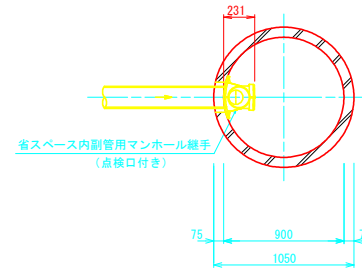

副管詳細図

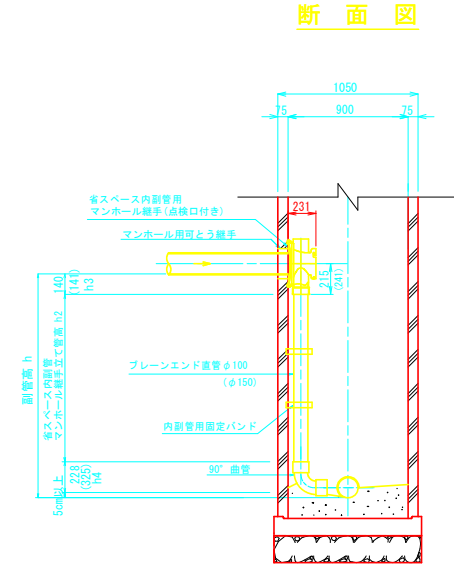

特記事項


- 1 使用材料は、使用前に町監督員の承諾を得ること。
- 2 マンホールの目地は、漏水のないように細心の注意を払うこと。
- 3 埋戻し土は、ランマまたはタンバク(60～100kg級)で一層当り仕上り厚20cmで一層当り締固め回数3回以上(同所転圧)。

令和 8 年度 富士川町公共下水道工事設計図			
工事番号		図面番号	3 / 6
工 事 名		長沢汚水枝線31-2-8-2号管布設工事	
工事箇所		富士川町大久保地内	
図 面 名		1号組立マンホール標準構造図	
設計図面		年 月 日	縮 尺 1:20
山 梨 県 富 士 川 町			


小型マンホール（塩ビ製）標準構造図

縮尺 1:20


起 点
内径φ300

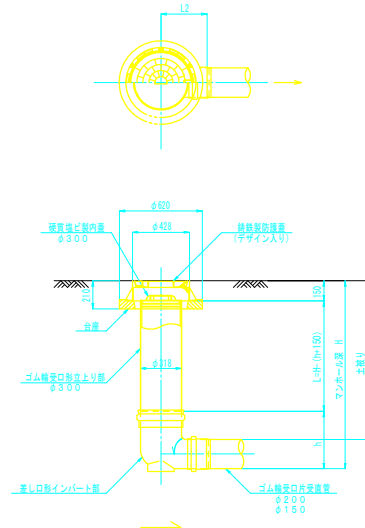


中間点・屈曲点
内径φ300

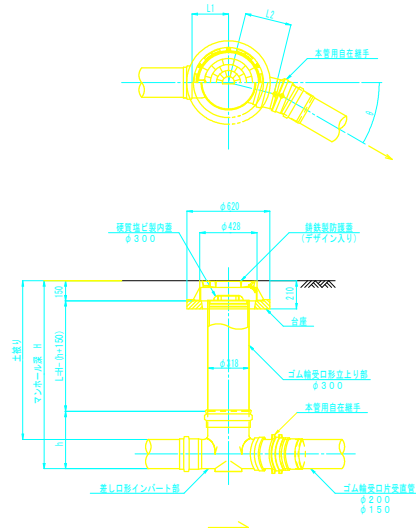


合 流 点
内径φ300

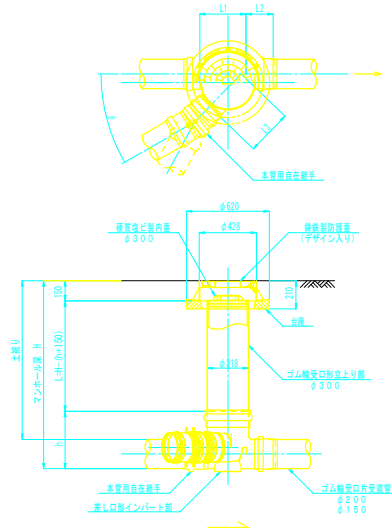


取付管接続
内径φ300

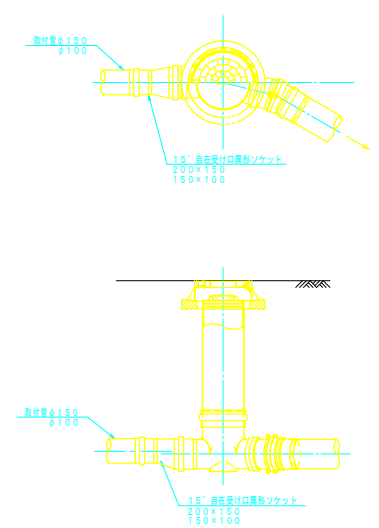

落 差 点
内径φ300
落差93cm未満
マルチ式


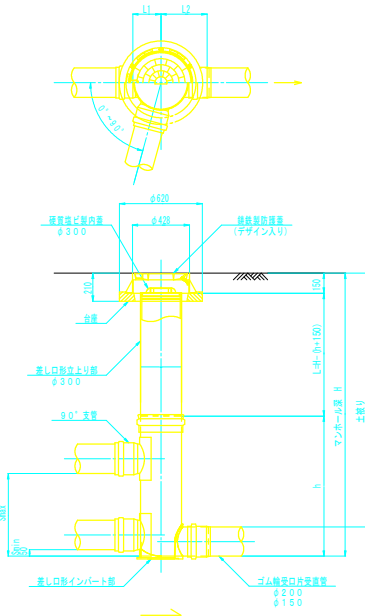


落 差 点
内径φ300
落差93cm以上
ドロップ式

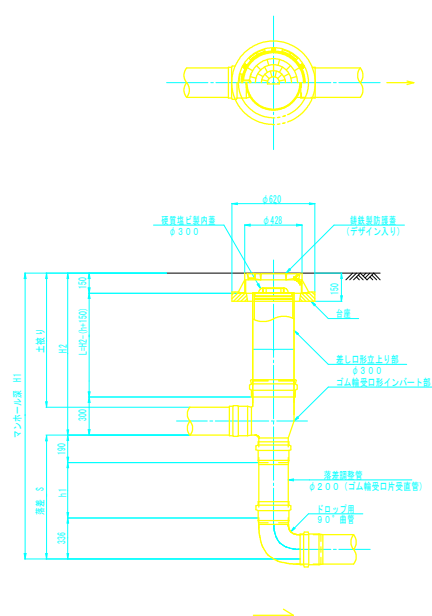

本管用自在継手
VUφ200用 縮尺 1:10
(VUφ150用)

落差調整管を用いない場合
VUφ200用 縮尺 1:10
(VUφ150用)

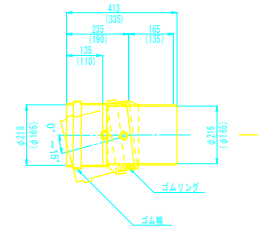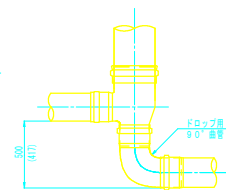

令和 8 年度 富士川町公共下水道工事設計図			
工事番号	図面番号	4 / 6	
工 事 名	長沢汚水枝線31-2-8-2号管布設工事		
工事箇所	富士川町大久保地内		
図 面 名	小型マンホール（塩ビ製）標準構造図		
設計図面	年 月 日	縮 尺	1:20
山 梨 県 富 士 川 町			

小口径汚水柵及び取付管布設図 縮尺 図 示




小口径汚水柵及び取付管標準図 縮尺 1:20

平 面 図

断 面 図


横 型

ドロップ型

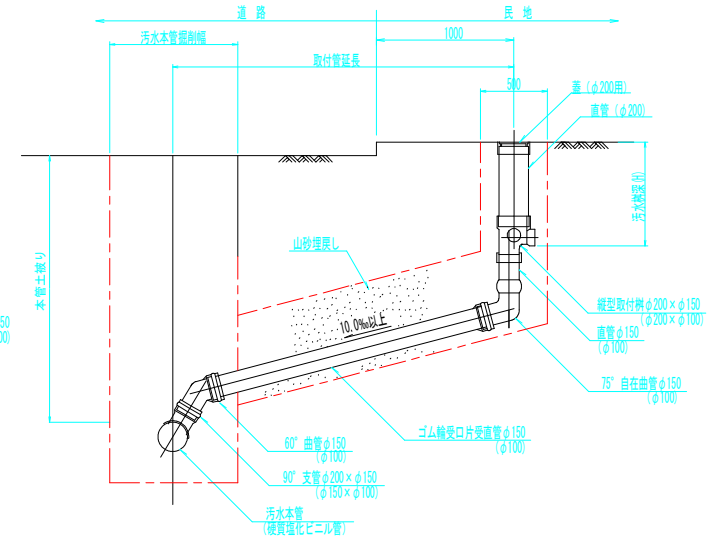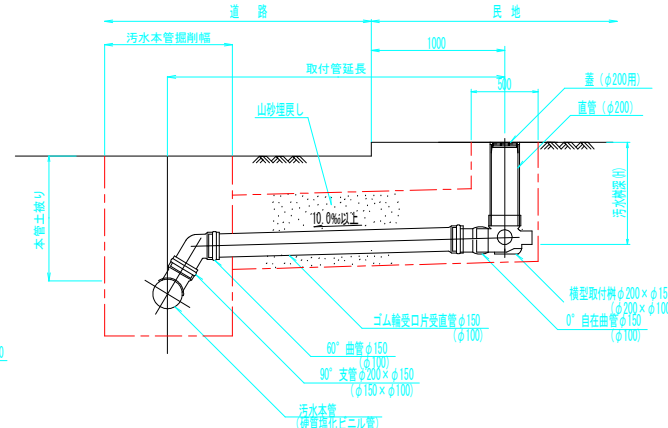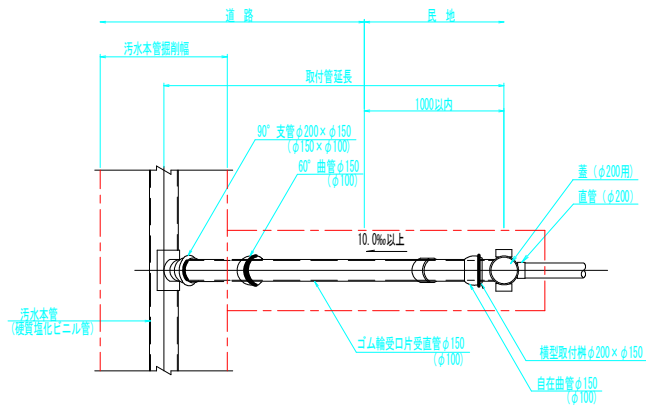


蓋 (小口径汚水柵用) 標準図 縮尺 1:5

一 般 用 (T-2)

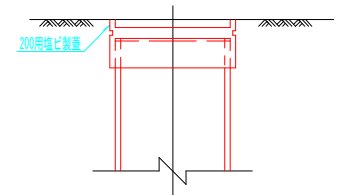


出入口用 (T-8)

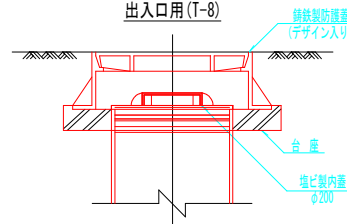


令和 8 年度 富士川町公共下水道工事設計図			
工事番号	図面番号		5 / 6
工 事 名	長沢汚水枝線31-2-8-2管布設工事		
工事箇所	富士川町大久保地内		
図 面 名	小口径汚水柵及び取付管布設図		
設計図面	年 月 日	縮 尺	図 示
山 梨 県 富 士 川 町			

建込簡易土留工標準図 縮尺 1:20


平面図

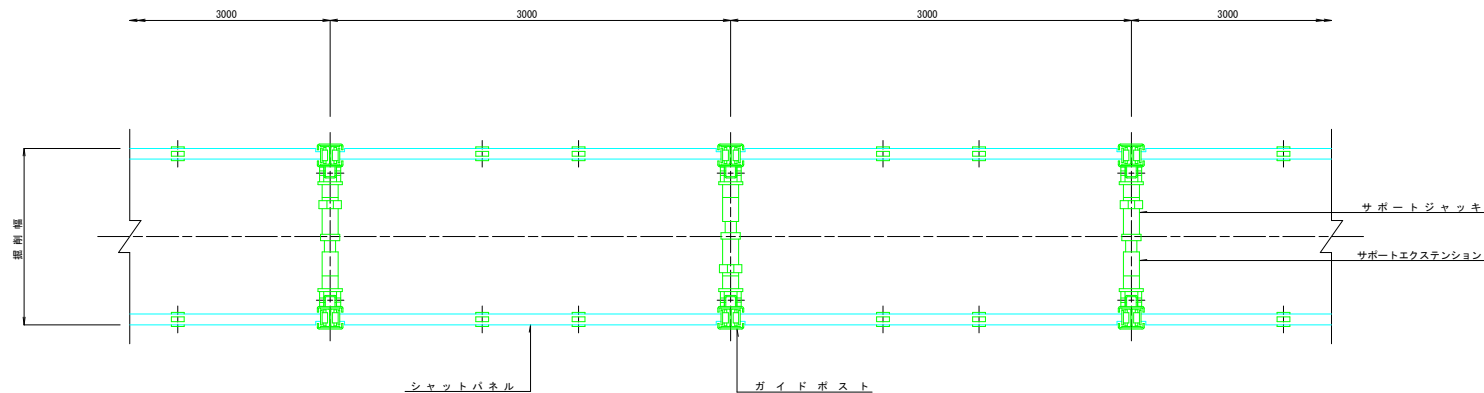

断面図
(1.50m < H ≤ 3.00m)

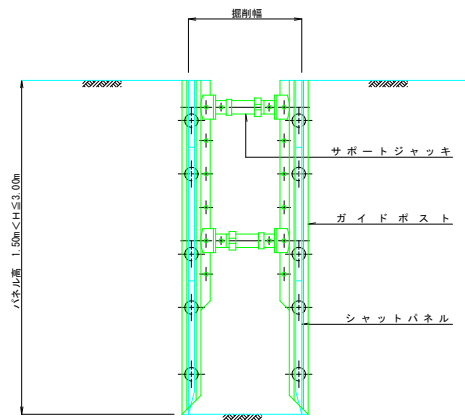

断面図
(3.00m < H ≤ 5.00m)

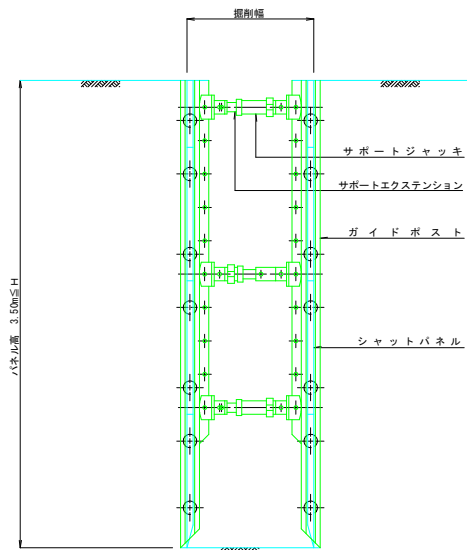

矢板長と掘削幅

掘削深 H1 (m)	パネル長 (m)	掘削幅 (m)
1.5 < H1 ≤ 2.0	2.0	1.05
2.0 < H1 ≤ 2.5	2.5	
2.5 < H1 ≤ 3.0	3.0	
3.0 < H1 ≤ 3.5	3.5	1.15
3.5 < H1 ≤ 4.0	4.0	
4.0 < H1 ≤ 4.5	4.5	1.30
4.5 < H1 ≤ 5.0	5.0	