
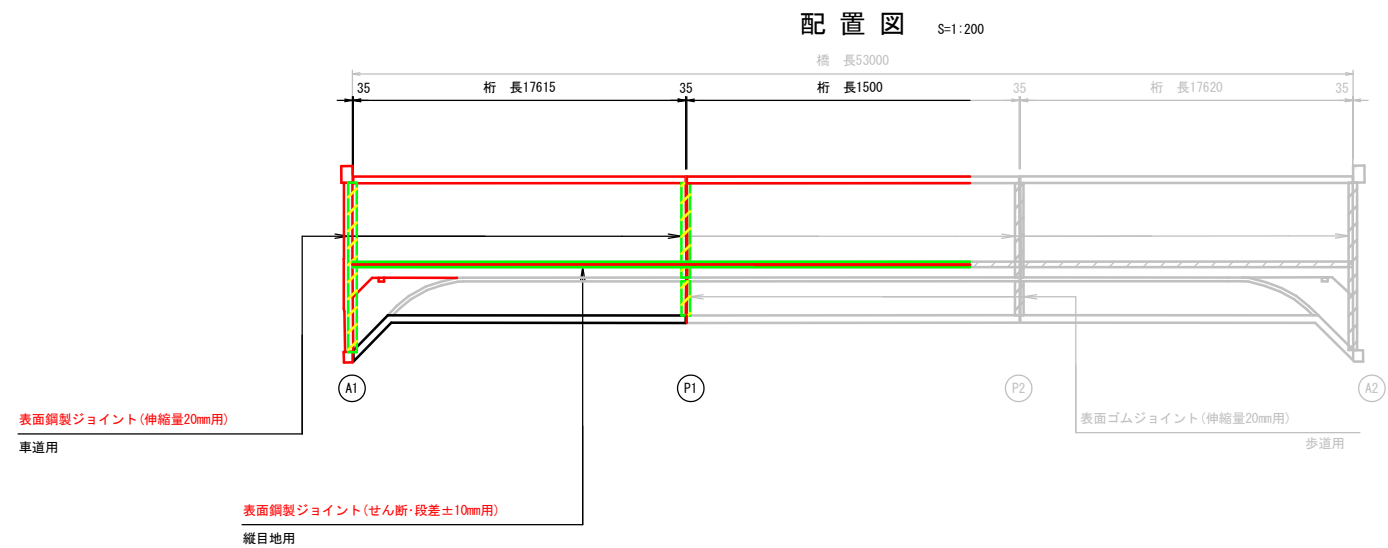


上北橋 伸縮装置詳細図(1)

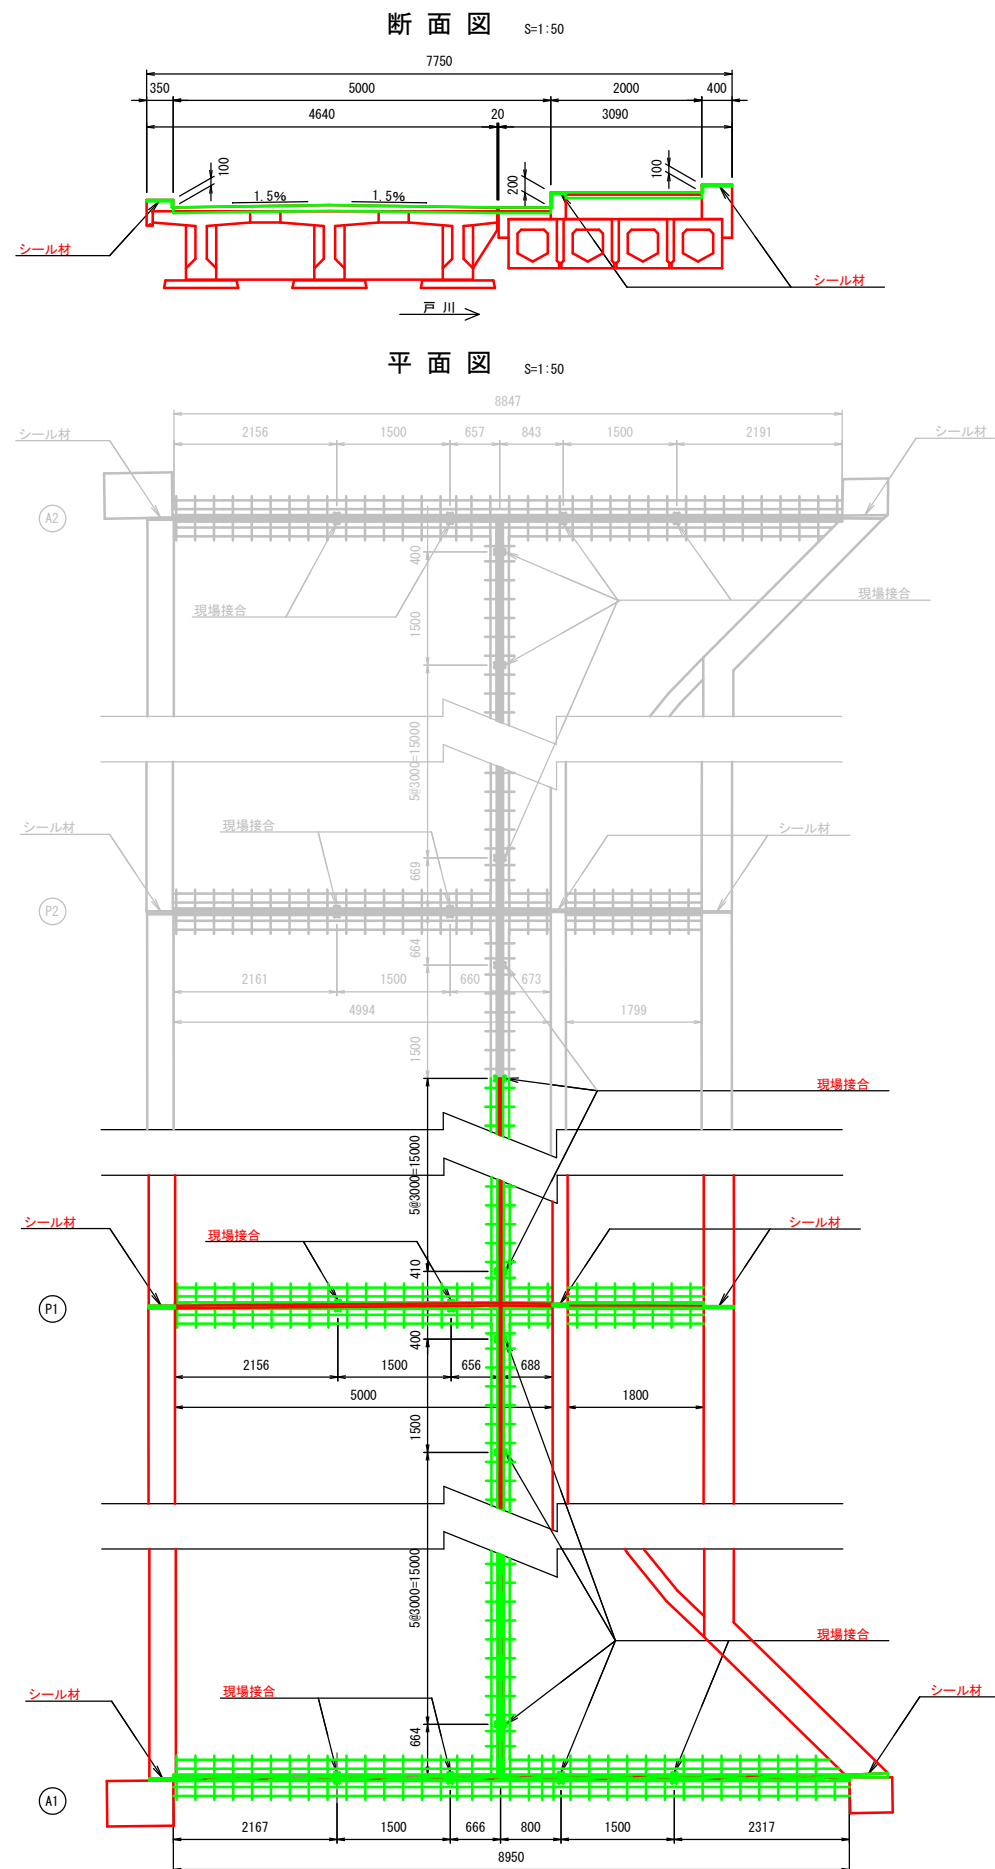

伸縮裝置材料表

名 称	材 質	単位	A1	P1	P2	A2	縦目地	合計	備 考
表面銅製ジョイント(伸縮量20mm用)	S\$400 合成ゴム S\$345 弾性シール材	m	8.950	5.000	0.000	0.000		13.950	車道用
表面ゴムジョイント(伸縮量20mm用)	S\$400 合成ゴム S\$345	"		1.800	1.799			3.599	歩道用
表面銅製ジョイント(せん断・段差±10mm用)	S\$400 合成ゴム S\$345 弾性シール材	"					32.974	32.974	縦目地用
シール材	シリコン系	リットル	0.53	0.95	0.95	0.53		2.96	—
超速硬コンクリート		m3	0.535	0.142	0.013	0.000	0.716	1.406	
コンクリートアンカー D16		本	72			72		144	桁側
コンクリートアンカー D16		"	74			0		74	橋台側
"		"		42	42			84	車道部 A1側
"		"		42	42			84	車道部 A2側
"		"		14	14			28	歩道部 A1側
"		"		14	14			28	歩道部 A2側
"		"					69	69	上流側
"		"					69	69	下流側
通し筋	S\$345	m	35.800	20.000	0.000	0.000	0.000	65.948	D16
専用接着剤	—	式			1			1	20mm用

注)

1. 図中の諸計法数値は、現地にて簡易測定した結果を調整して表示したものである。
2. 材料寸法は、現場実測後に決定すること。
3. カッター幅およびはり深さは、現地測量のうえ決定すること。



※A3判の縮尺は表示の2分の1とする。

工事名	上北橋補修詳細設計業務委託 南日摩郡 富士川町 飯沢 地内		
図面名	上北橋 伸縮装置詳細図(1)		
作成年月日	令和	7	年 2 月 日
縮尺	1:50, 1:200	図 面 番 号	3 - 2/3
会社名	株式会社フジヤマ		
事業所名	富士川町		


上北橋 伸縮装置詳細図(2)

断面図 S=1:5




現場接合部詳細図

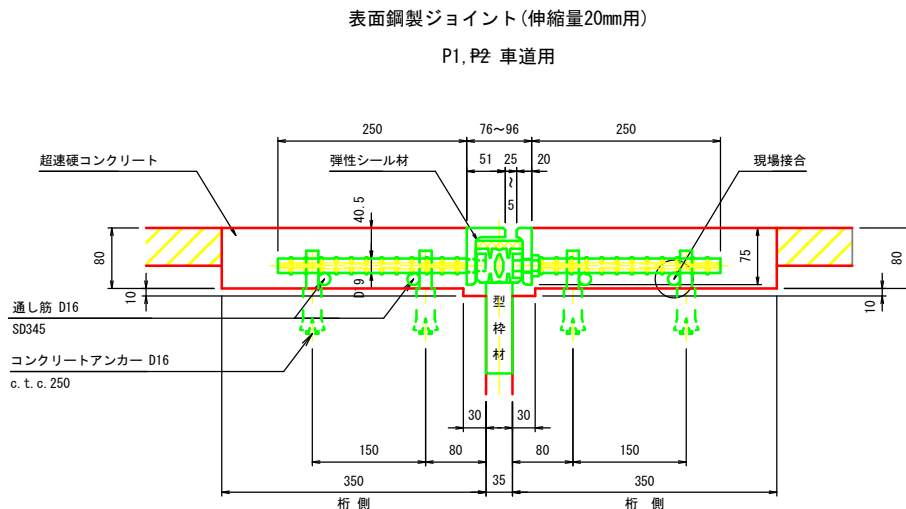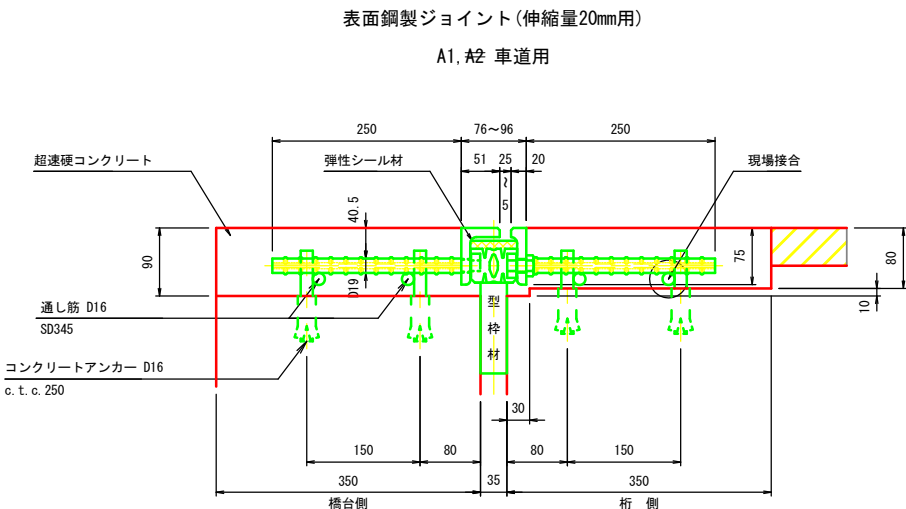


表面鋼製ジョイント(車道用)

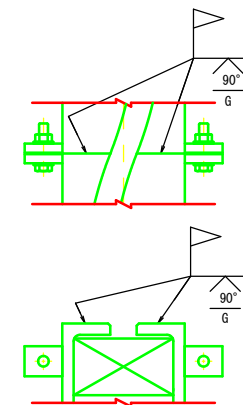

表面鋼製ジョイント(縦目地用)

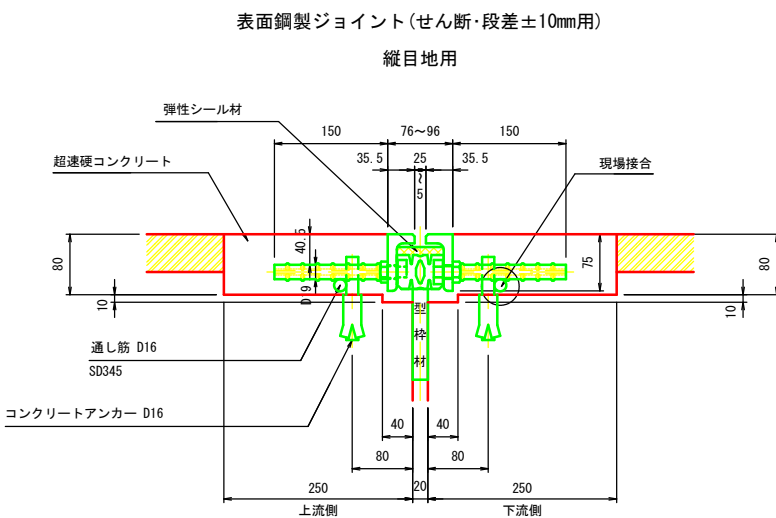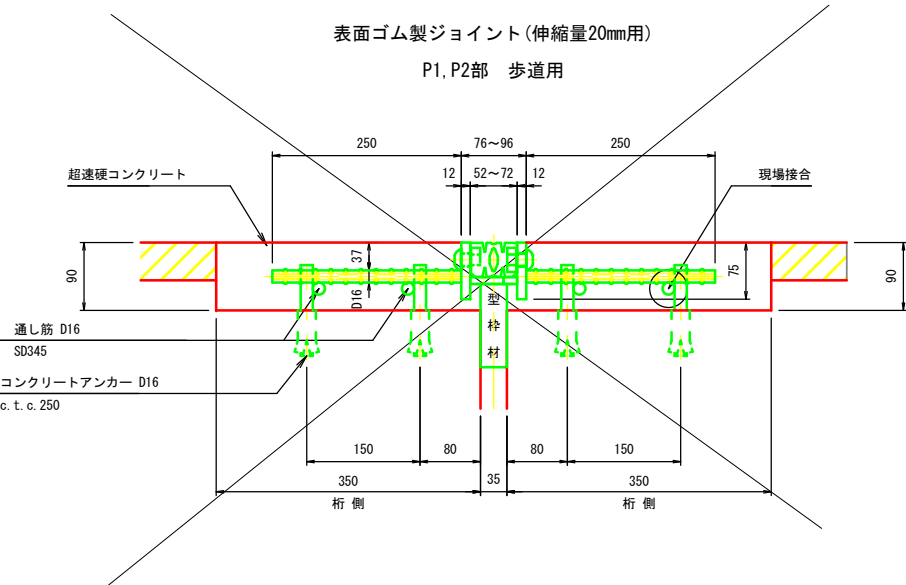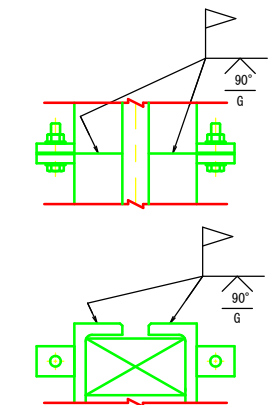

シーリング材充填図 S=1:2

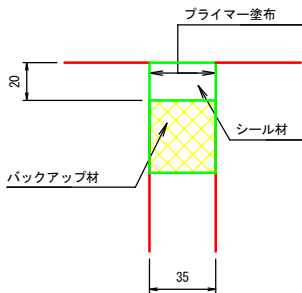


- 注)
1. 図中の諸寸法数値は、現地にて簡易測定した結果を調整して表示したものである。
 2. 材料寸法は、現場実測後に決定すること。
 3. カッター幅およびはつり深さは、現地測量のうえ決定すること。

※A3判の縮尺は表示の2分の1とする。


工事名	上北橋補修詳細設計業務委託 南巨摩郡 富士川町 鯉沢 地内		
図面名	上北橋 伸縮装置詳細図(2)		
作成年月日	令和 7 年 2 月	日	
縮尺	1:5, 1:2	図面番号	3 - 2/3
会社名	株式会社フジヤマ		
事業所名	富士川町		

上北橋 撤去工詳細図

平面図 S=1:100

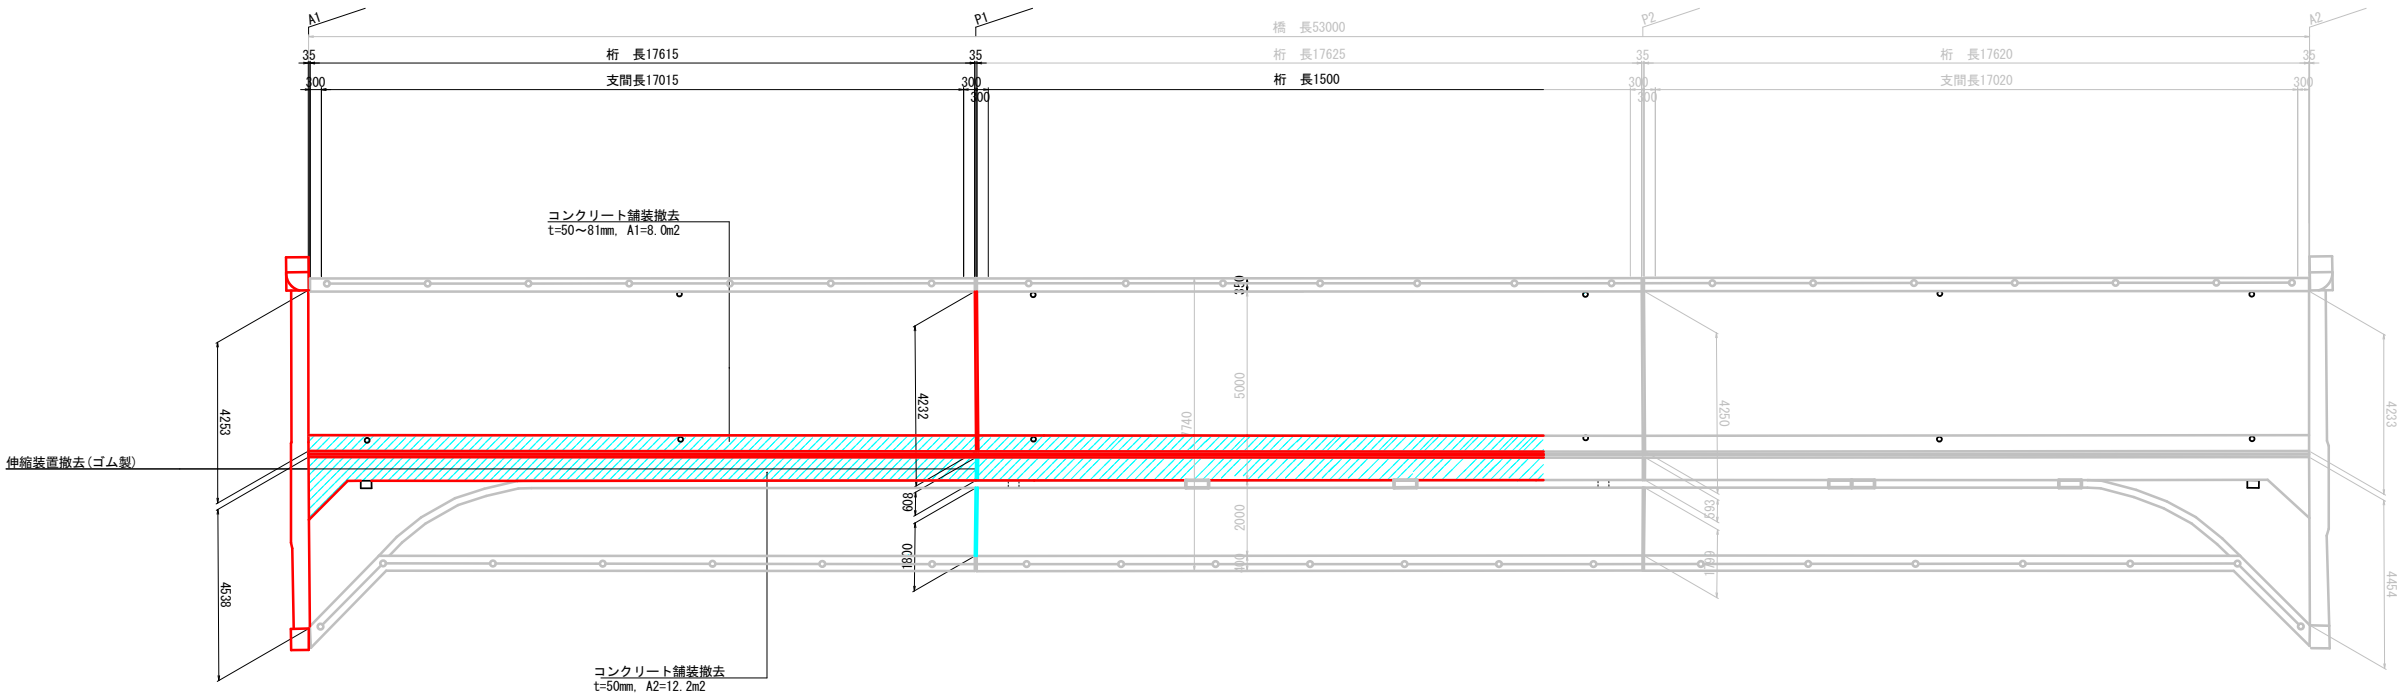

上部工断面図 S=1:50

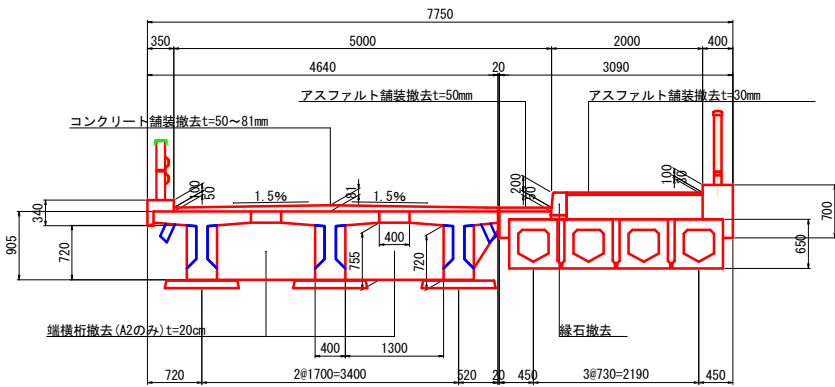

撤去数量表

工種	種別	仕様	計算式	単位	数量
既設舗装撤去工	舗装版取壊し	コンクリート舗装t=50~81mm	A=8.0	m2	8.0
		コンクリート舗装t=50mm	A=12.2	m2	12.2
敷運搬	無筋コンクリート	アスファルト舗装t=30mm	A=7.5+25.7+31.7+25.6+7.6	m2	98.1
		アスファルト	V=20.2×0.050	m3	1.01
敷処分	無筋コンクリート	アスファルト	V=98.1×0.030	m3	2.943
		無筋コンクリート	W=1.008×2.35	t	2.32
端横桁撤去工	取壊し	鉄筋コンクリート	W=2.943×2.3	t	6.769
		鉄筋コンクリート	V=V{(0.720+0.755)×0.450/2×2	m3	0.386
敷処分	鉄筋コンクリート	鉄筋コンクリート	V=0.755×0.400V×0.200×2	m3	0.386
		鉄筋コンクリート	W=0.386×2.50	t	0.965
緑石撤去工	緑石ブロック	緑石ブロック	V=(0.180+0.210)×0.300/2×0.600×6	m3	0.211
		緑石ブロック	W=0.211×2.35	t	0.496
伸縮装置撤去工	車道部	鋼製ジョイント	L=4.253+4.232+4.250+4.233	m	16.968
		ゴム製ジョイント	L=4.538+0.608+0.593+4.464	m	10.193
歩道部	ゴム製ジョイント	ゴム製ジョイント	L=1.800+1.799	m	3.599

注)
1. 図中の諸寸法数値は、現地にて簡易測定した結果を調整して表示したものである。
2. 現地寸法を照合のうえ施工すること。

※A3判の縮尺は表示の2分の1とする。			
工事名	上北橋補修詳細設計業務委託 南巨摩郡 富士川町 鯉沢 地内		
図面名	上北橋 撤去工詳細図		
作成年月日	令和 7 年 2 月	日	
縮尺	1:100, 1:50	図面番号	3 - 2 / 3
会社名	株式会社フジヤマ		
事業所名	富士川町		