




準 加 附 属	延 加 附 属	特 型 别	特 派 属	士 族 リ	現 出 金 財 産 債 権
0.00	0.00	2.63	39.26	2.37	295.15
		(2.45)		(2.19)	
29.00	29.00	2.23	39.73	2.01	294.90
		2.41	39.59	2.15	
		(2.28)		(2.02)	
33.00	62.00	2.14	39.06	1.88	294.07
		2.19	39.98	1.88	
		(1.96)		(1.65)	
32.00	84.00	1.75	39.76	1.75	293.15
		1.75	39.76	1.75	
		(1.84)		(1.33)	
16.00	110.00	1.52	39.82	1.40	292.26
		2.19	39.18	1.87	
45.00	155.00	2.18	38.47	1.86	290.54
0.00	0.00	1.47	38.26	1.20	290.43
		(1.47)		(1.21)	
6.50	6.50	1.47	38.18	1.20	290.31

凡 例		記 号	
————→	実 施 施 工 路 線	———○———	緑 線
—————	計 画 施 工 路 線	———●———	緑 線
———○———	小口径マンホール内径 (道路型)	———○———	300φ
———●———	0号マンホール内径	———○———	750φ
———○———	1号マンホール内径	———○———	900φ
———●———	2号マンホール内径	———○———	1200φ
○	割 断 管 内 付	○	付
○	水 洗 取 付 管	○	付
○	洗 浄 水 管	○	付
○	N 電 力 中 管	○	付
○	K ユ ー テ ン (自 来)	○	付
○	T イ ー レ (電 車)	○	付
B	バ ス (車 庫)	○	付
○	歩 道 管 道 から 歩 道 外 へ 出 口	○	付
○	1 5 0	1 5 8	1 6 5
○	2 0 0	2 0 8	2 1 6



2008 -1	2008 -2			

令和8年度 富士川町公共下水道工事設計図		
工事番号	図面番号	1/9
工事名	小林川支流30-8-1号管布設工事	
工事箇所	黒巨摩郡富士川町 大久保地内	
図名	平面図、縦断面、横断面	
縮尺	図示	枚数
富士川町役場		


平面図 縮尺 1/500

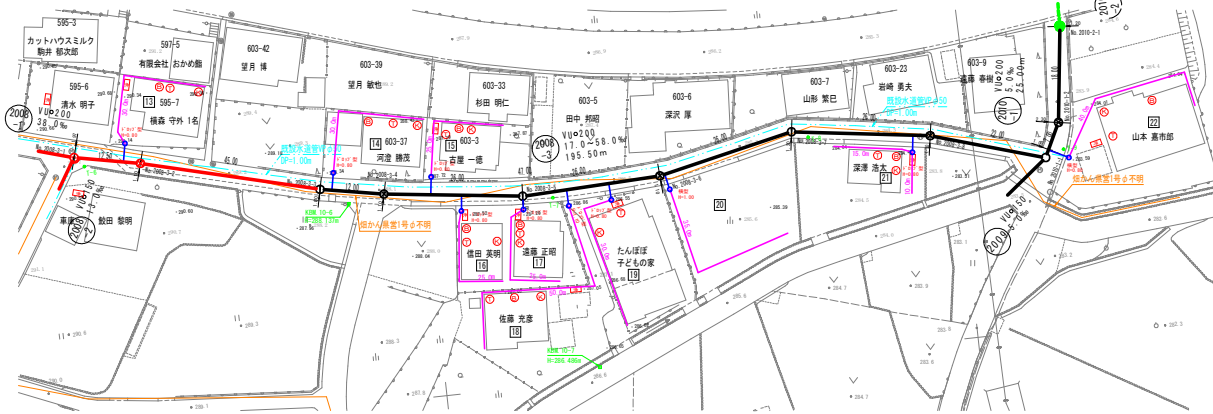


横断図 縮尺 1/100

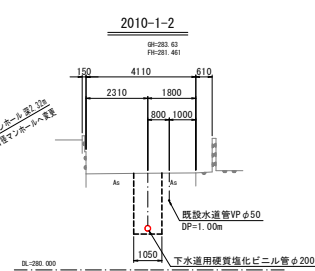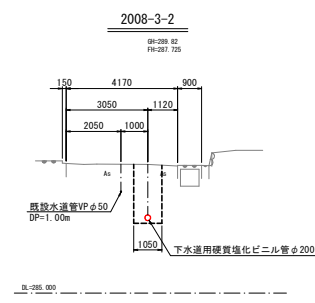

縦断図 縮尺 縦1/100 横1/500

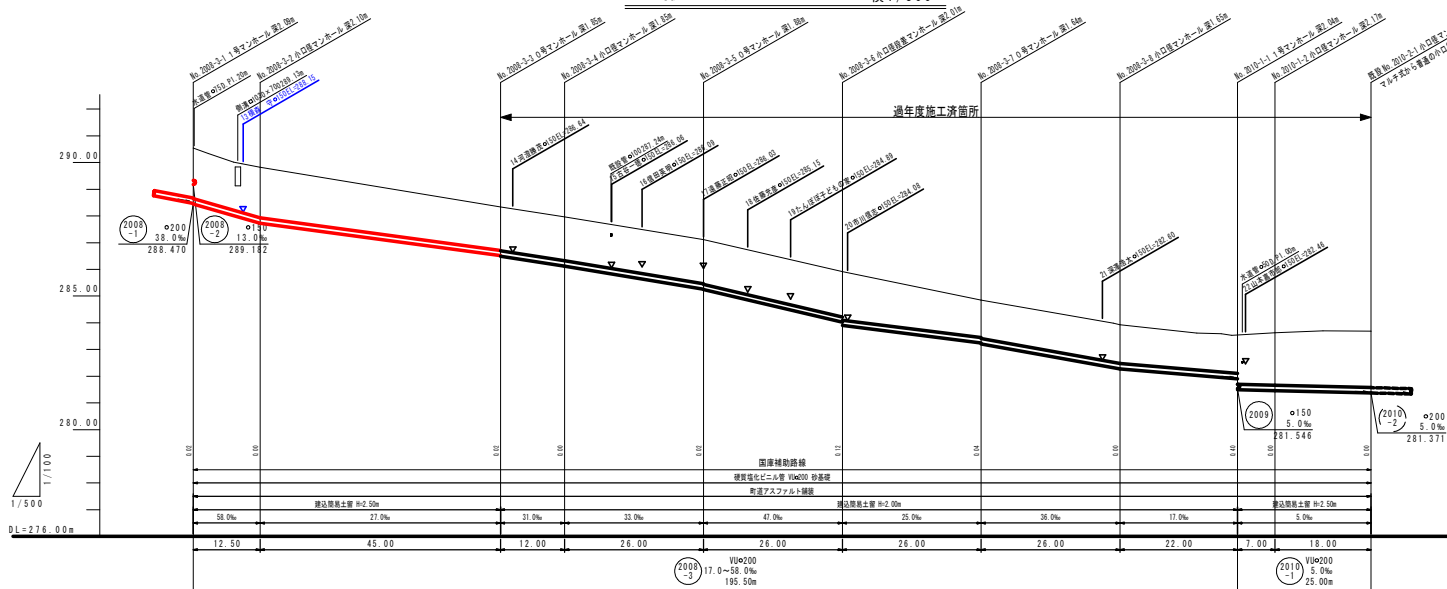

位置図 縮尺 1/10000

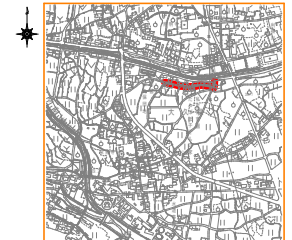

記号	凡例
—	実地
—	計画
—	既設
—	小口マンホール内径(塩ビ製)
—	0号マンホール内径
—	1号マンホール内径
—	2号マンホール内径
—	副管・取付
—	汚水・排水・取付
—	水・排水
—	既設・排水
—	N・T・地中管
—	家庭電力地中管
K	キッチン(台所)
T	トイレ(便所)
B	バス(風呂)
—	坪・延床・浴室・洗面・トイレ・外・内・D
—	150 100 150 150
—	200 200 200


管番	号表
2008-3	2010-2

令和8年度 富士川町公共下水道工事設計図			
工事番号	図面番号	2/9	
工事名	小林汚水枝線30-8-1号管布設工事		
工事箇所	南巨摩郡富士川町 大久保地内		
図名	平面図、縦断面、横断面		
縮尺	図示	枚数	
富士川町役場			

現況地盤高	290.54	289.62		288.54	287.97	287.12	285.91	284.65	283.92	283.54	283.63	283.69
土被り	1.88 (1.89)	1.89 (1.76)		1.62 (1.64)	1.64 (1.65)	1.65 (1.67)	1.68 (1.68)	1.40 (1.44)	1.44 (1.44)	1.43 (1.44)	1.43 (1.44)	2.11 (2.04)
管底高	288.50	287.75		286.90	286.18	285.40	284.00	282.70	282.70	281.46	281.46	281.37
掘削深	2.20 (2.20)	2.20 (2.07)		1.94 (1.96)	1.96 (1.97)	1.99 (1.99)	2.00 (2.00)	1.75 (1.76)	1.76 (1.76)	1.75 (1.76)	2.22 (2.22)	2.42 (2.36)
追加距離	0.00	12.50		57.50	69.50	95.50	121.50	147.50	173.50	201.50	220.50	
単距離	0.00	12.50		45.00	12.00	26.00	26.00	26.00	26.00	22.00	18.00	


土工標準図 縮尺 1 : 2 0

掘削標準断面図

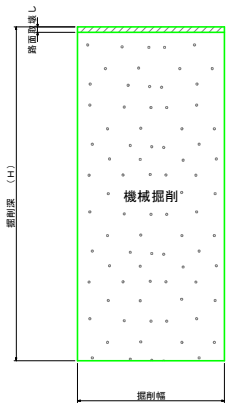


掘削幅 Ⅱ	掘削幅
土留なし	0.80
軽量鋼矢板 BH0.10m3	0.95
達込簡易土留 BH0.20m3	1.05
達込簡易土留 BH0.35m3	1.15

埋戻し標準断面図（県道）

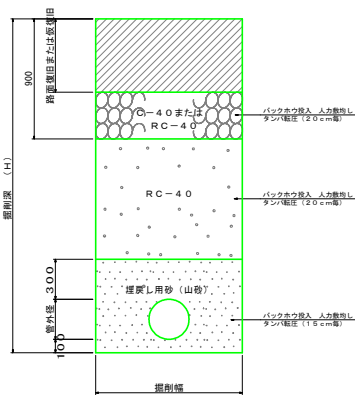

※ 置換材 (RC-40) 及び埋め戻し用砂 (山砂) は、規定の品質を満たすものを使用する事。


埋戻し標準断面図（町道）

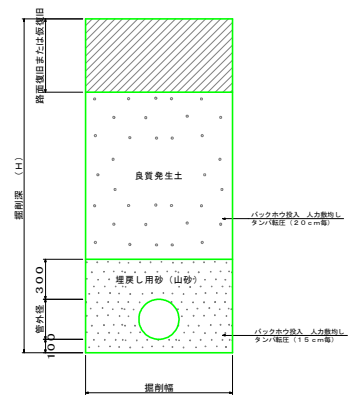


※ 埋戻し材 (良質発生土) の材質については試験等で使用の可否を判断し 監督員と協議する。
※ 埋戻し土の締固めについては監督員の指示による。

硬質塩化ビニール管布設図

側面図

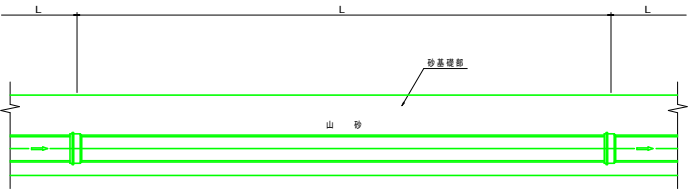

断面図

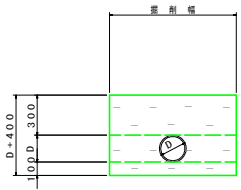

塩ビ管-ゴム輪受口片受け直管寸法表

呼び径	外径	内径	管厚 (注記値)	備考
150	165	154	5.5	
200	216	202	7.0	


単位: mm

令和8年度 富士川町公共下水道工事設計図			
工事番号	図面番号		3/9
工事名	小林汚水枝線30-8-1号管布設工事		
工事箇所	南巨摩郡富士川町 大久保地内		
図名	土工標準図		
縮尺	図示	枚数	0/0
富士川町役場			


舗装仮復旧図 縮尺 1 : 2 0

町 道 部


一般町道 (A s)

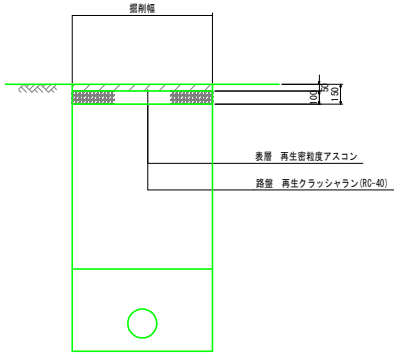

一般町道 (C o)

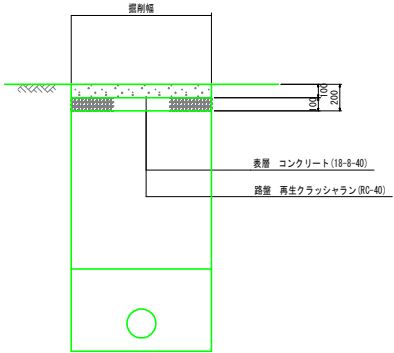


一般町道 (未舗装)

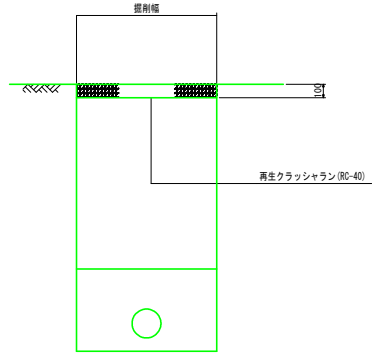


県 道 部


車道部

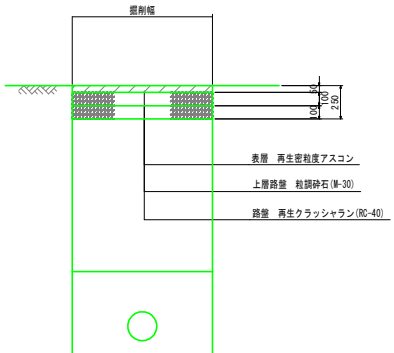

歩道一般部

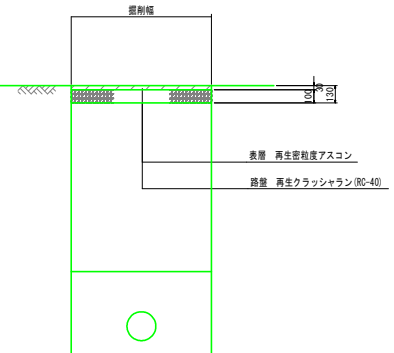

歩道車乗入れ部

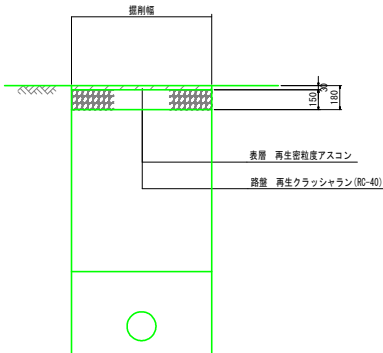


令和8年度 富士川町公共下水道工事設計図			
工事番号	図面番号		4 / 9
工 事 名	小林汚水処理箱30-8-1号管布設工事		
工事箇所	南巨摩郡富士川町 大久保地内		
図 名	舗装仮復旧図		
縮 尺	図示	枚 数	0 / 0
富 士 川 町 役 場			

土留（建込簡易土留）工標準構造図


縮尺 1：40

1.5～5.0m
(シングルレール)

平面図

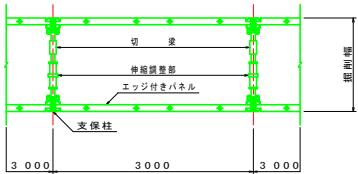


断面図

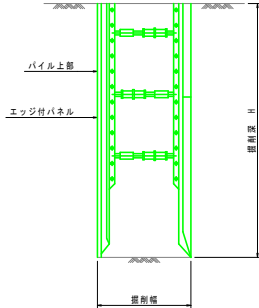


5.5～6.0m以上
(ダブルレール)

平面図

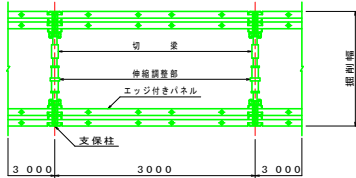

断面図

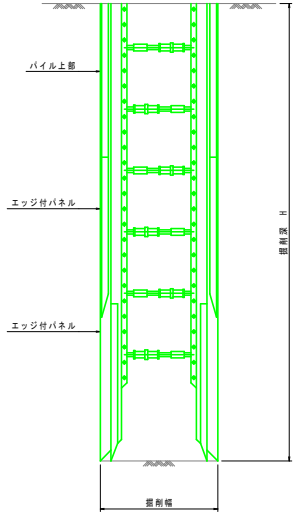


掘削深	矢張り長	支保工	摘要
1.50m以下	1.50 (シングルレール)	2	協議により土留無し(直堀り)
1.51～2.00m	2.00 (シングルレール)	2	
2.01～2.50m	2.50 (シングルレール)	2	
2.51～3.00m	3.00 (シングルレール)	2	
3.01～3.50m	3.50 (シングルレール)	3	
3.51～4.00m	4.00 (シングルレール)	3	
4.01～4.50m	4.50 (シングルレール)	3	
4.51～5.00m	5.00 (シングルレール)	4	
5.01～5.50m	5.50 (ダブルレール)	4	
5.51～6.00m	6.00 (ダブルレール)	5	

令和8年度 富士川町公共下水道工事設計図			
工事番号		図面番号	5/9
工事名	小林汚水処理30-8-1号管布設工事		
工事箇所	南巨摩郡富士川町 大久保地内		
図名	土留（建込簡易土留）工標準構造図		
縮尺	図示	枚数	0/0
富士川町役場			


1号組立マンホール構造図

縮尺1:20


平面図

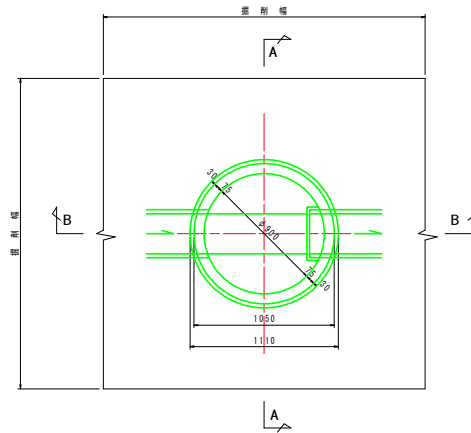

A-A断面図

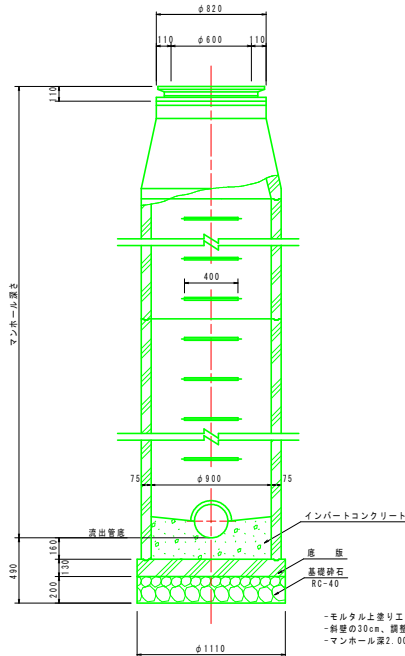


B-B断面図

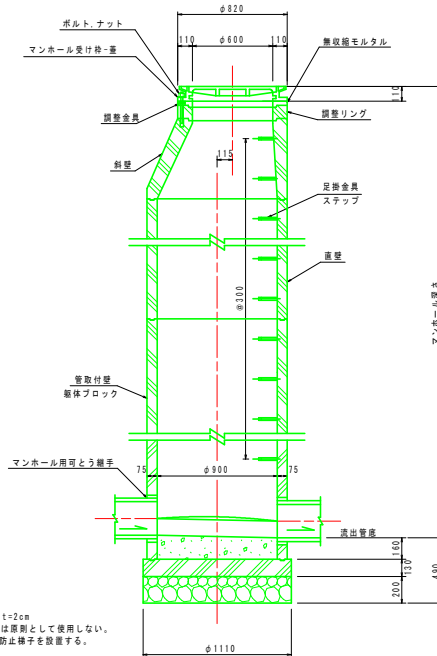


副管詳細図

平面図
(外副管)

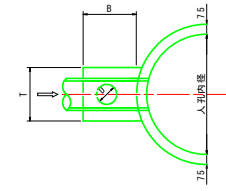


断面図
(外副管)

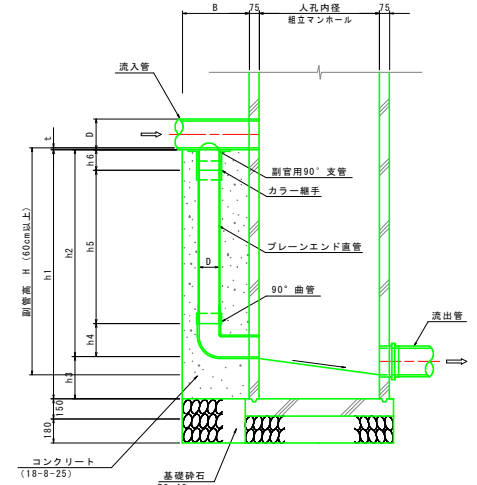

寸法表 (単位: mm)

本管径	副管径D	B	T
φ150	φ100	250	300
φ200	φ150	300	350
φ250	φ200	350	400

断面図
(内副管)

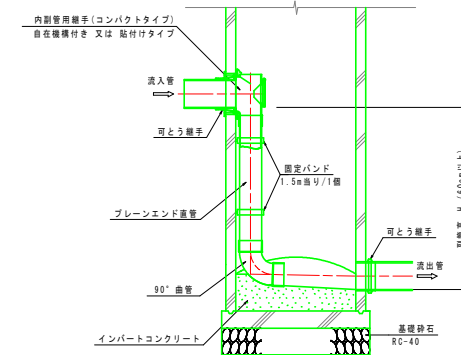

特記事項


1. 使用材料は、使用前に市営管員の承認を得ること。
2. マンホールの目地は、漏水のないように細心の注意を払うこと。
3. 埋戻し土は、ランマまたはタンバ (60~100kg級) で
一層当り仕上り厚20cmで一層当り締め回数3回以上 (同所転圧)

令和8年度 富士川町公共下水道工事設計図			
工事番号	図面番号		6/9
工 事 名	小林汚水枝線30-2-1号管布設工事		
工事箇所	南巨摩郡富士川町 大久保地内		
図 名	1号組立マンホール構造図		
縮 尺	図 示	枚 数	0/0
富 士 川 町 役 場			


0号組立マンホール構造図

縮尺1:20

平面図

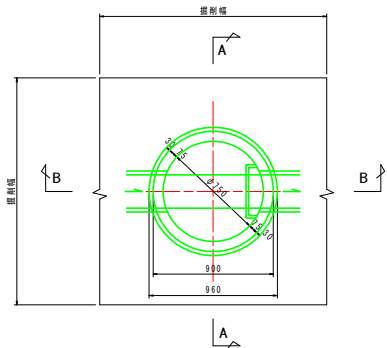


A-A断面図

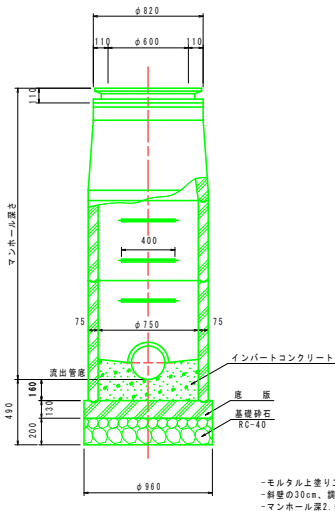

-モルタル上塗り工（配合 1:2）t=2cm
-斜壁の30cm、調整リングの5cmは原則として使用しない。
-マンホール深2.00m以上は転落防止柵を設置する。

B-B断面図

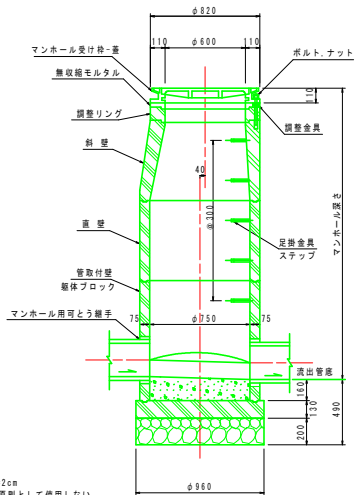

特記事項



1. 使用材料は、使用前に市監督員の承認を得ること。
2. マンホールの目地は、漏水のないように細心の注意を払うこと。
3. 増戻し土は、ランマまたはタンバ（60～100kg級）で
一層当り仕上り厚20cmで一層当り締め回数3回以上（同所転圧）

令和8年度 富士川町公共下水道工事設計図			
工事番号		図面番号	7/9
工事名	小林汚水処理30-8-1号管布設工事		
工事箇所	南巨摩郡富士川町 大久保地内		
図名	0号組立マンホール構造図		
縮尺	図示	枚数	0/0
富士川町役場			



小型（塩ビ製・内径300mm）人孔標準構造図

縮尺1:20



起 点

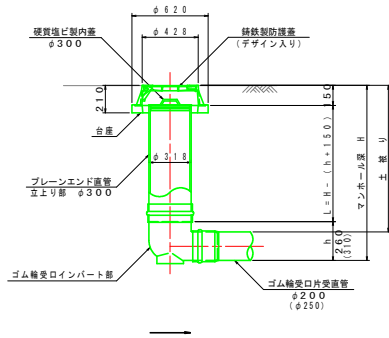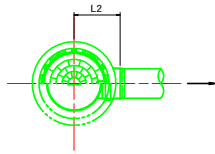



中間点一屈曲点

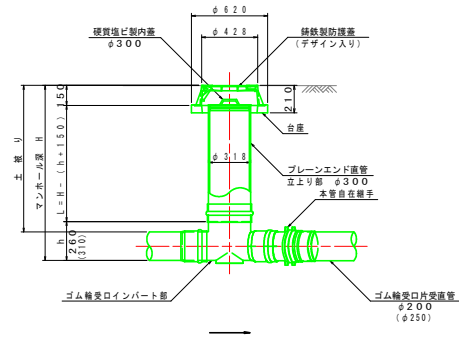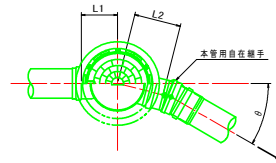

合 流 点

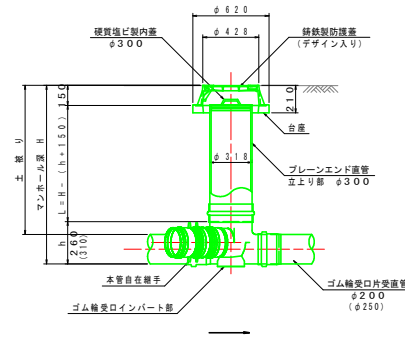
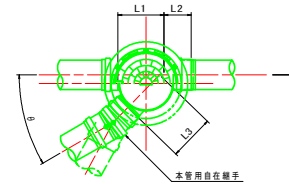


取付管接続

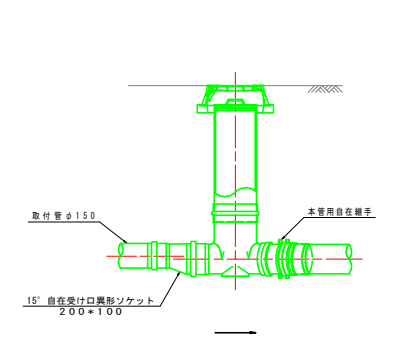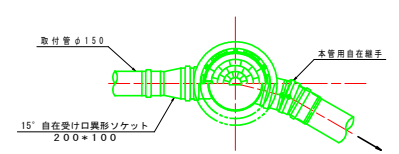



落 差 点

マルチ式

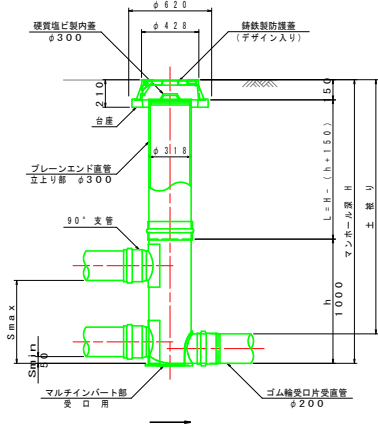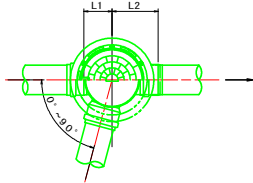

落 差 点

ドロップ式

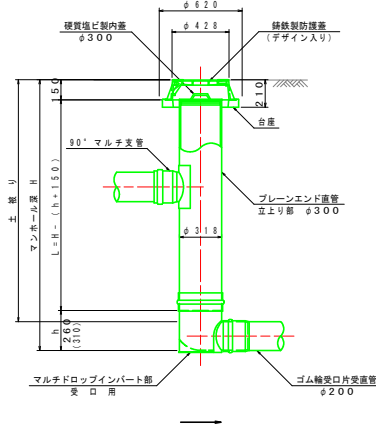
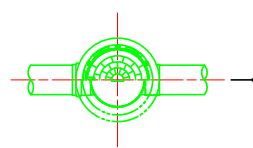


本管用自在継手

VUφ200用

縮尺1:10

落差調整管を用いない場合

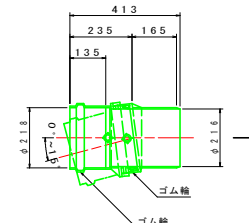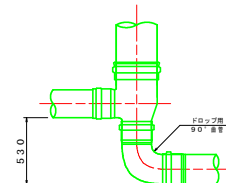


令和8年度 富士川町公共下水道工事設計図			
工事番号	図面番号	8/9	
工 事 名	小林汚水処理30-8-1号管布設工事		
工事箇所	南巨摩郡富士川町 大久保地内		
図 名	小型（塩ビ製・内径300mm）人孔標準構造図		
縮 尺	図示	枚 数	0/0
富 士 川 町 役 場			


小口径汚水枳及び取付管布設図

縮尺 1 : 20


平面図

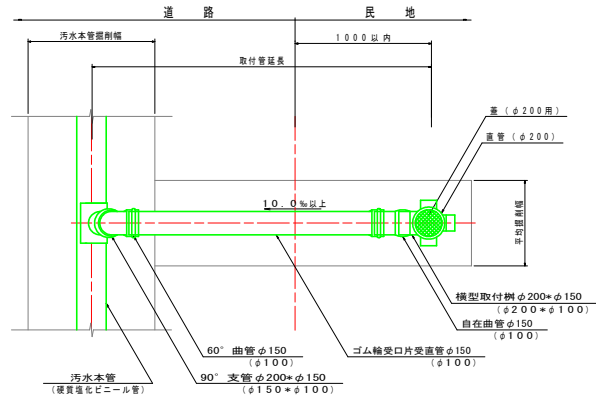

横型

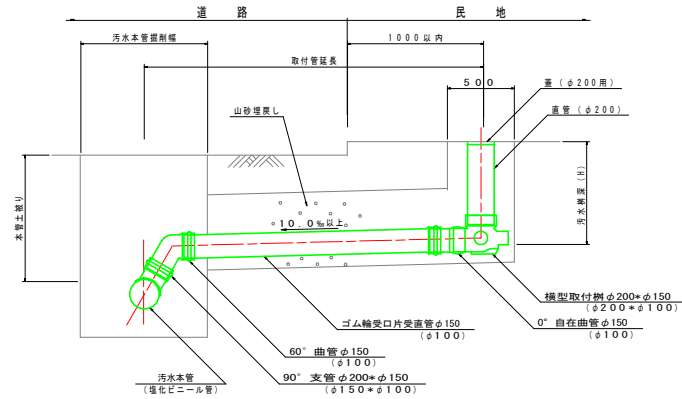


縦型

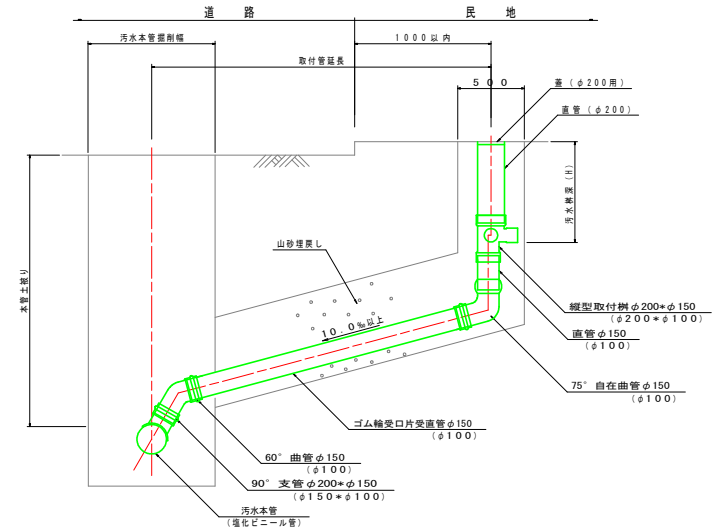


蓋 (小口径汚水枳用) 構造標準図

縮尺 1 : 10

一般用 (T-2)

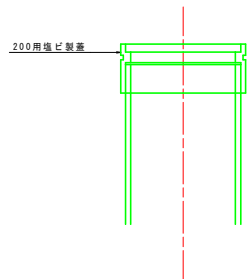


出入口用 (T-8)

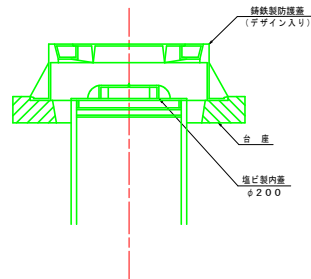

掘削及び埋戻し断面図

縮尺 1 : 20

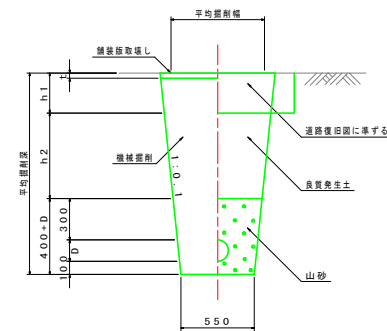

令和8年度 富士川町公共下水道工事設計図			
工事番号		図面番号	9/9
工事名	小林汚水枳30-8-1号管布設工事		
工事箇所	南巨摩郡富士川町 大久保地内		
図名	小口径汚水枳及び取付管布設図		
縮尺	図示	枚数	0/0
富士川町役場			