

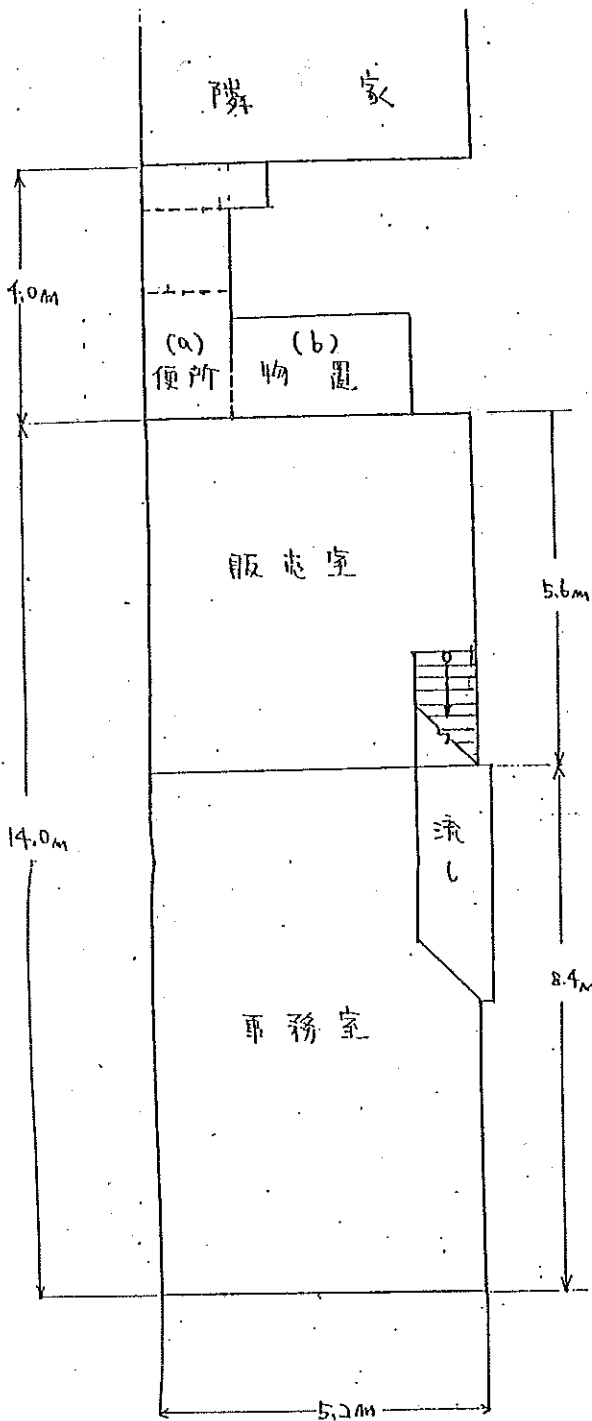


建築物見取圖

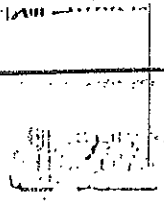

一階平面図

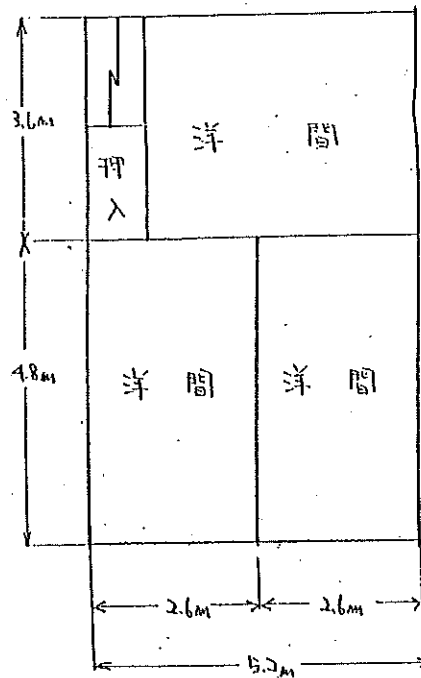

二階平面図

縮尺 1:100