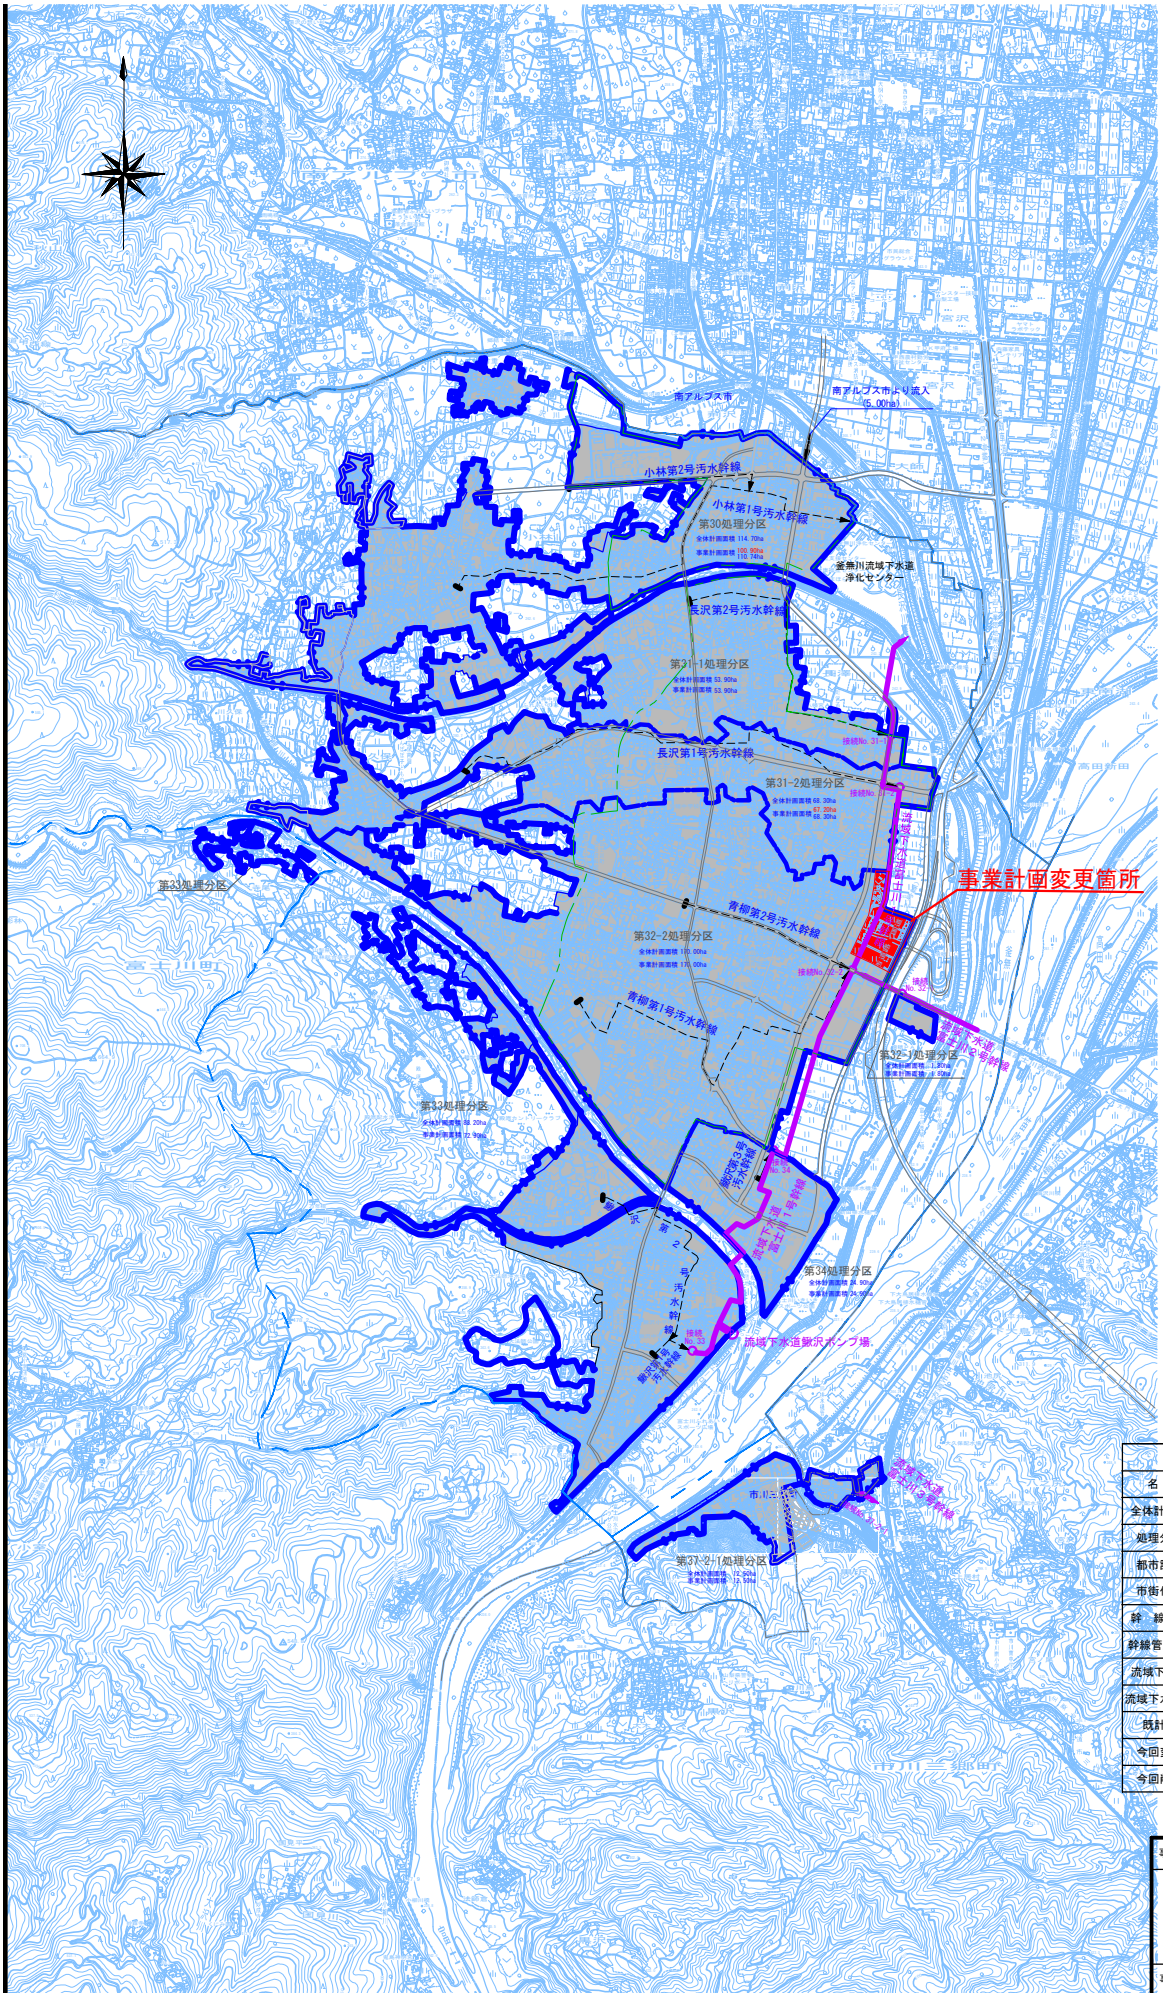

凡例	
名称	記号
全体計画区域線	
処理分区界線	
都市計画区域	
市街化区界線	
幹線管渠	
幹線管渠（既設）	
流域下水道幹線	
流域下水道接続点	接続No.32-2
既計画区域	
今回変更区域	
今回削除区域	

事業名	釜無川流域関連 富士川町公共下水道事業計画	図面番号 1 1
下水道計画一般図 （汚水）		縮尺 1:10,000
事業主	山梨県富士川町	設計 策定年月 令和 年 月