


富士川町 景観審議会

【鉄塔形状図】

2022年2月


東京電力パワーグリッド株式会社
リニア供給線山梨建設事務所

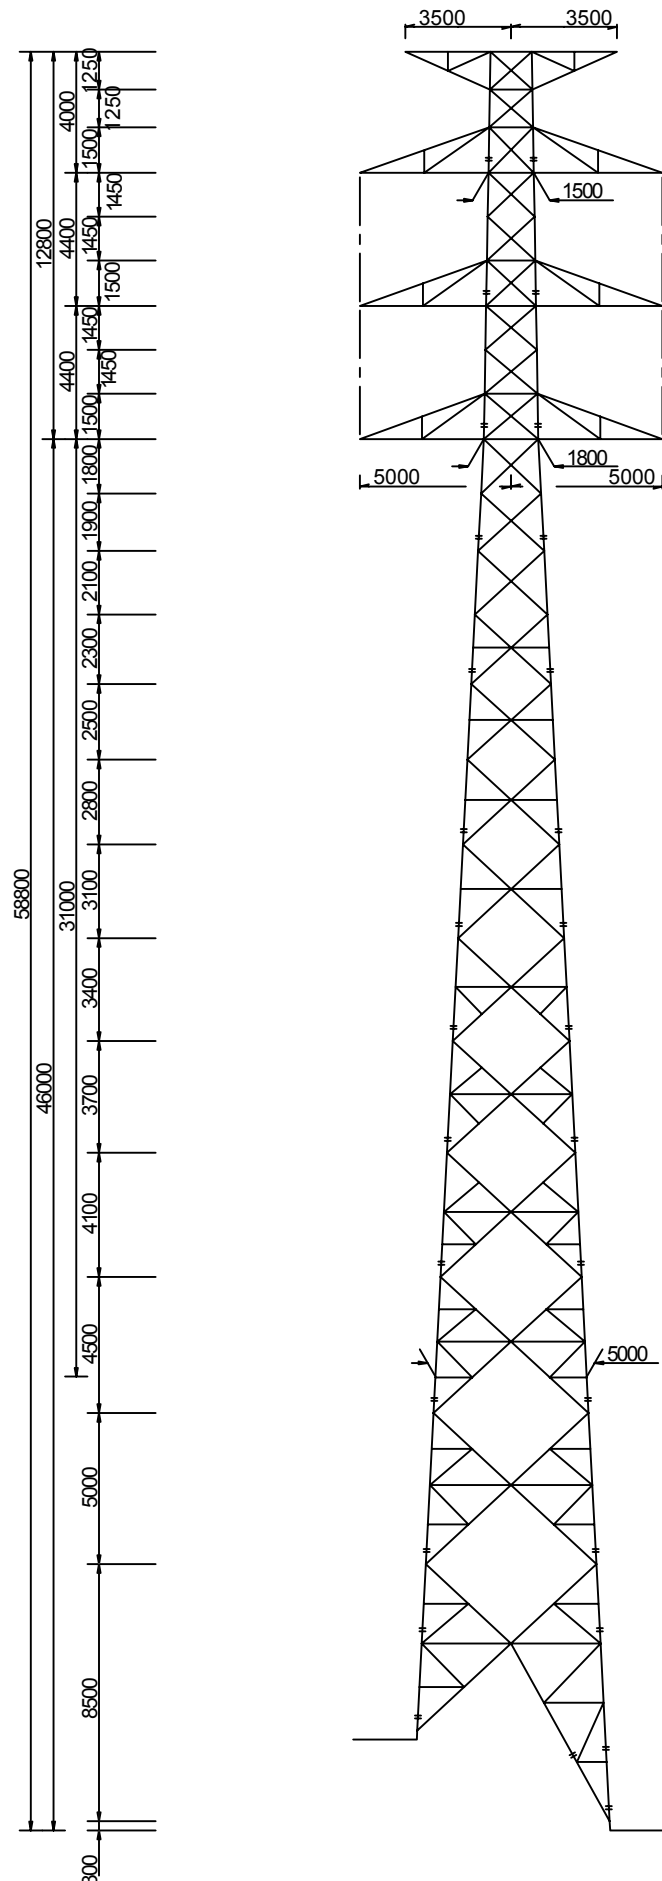

【No.105】

F1型鉄塔形状図


(縮尺:1/250)

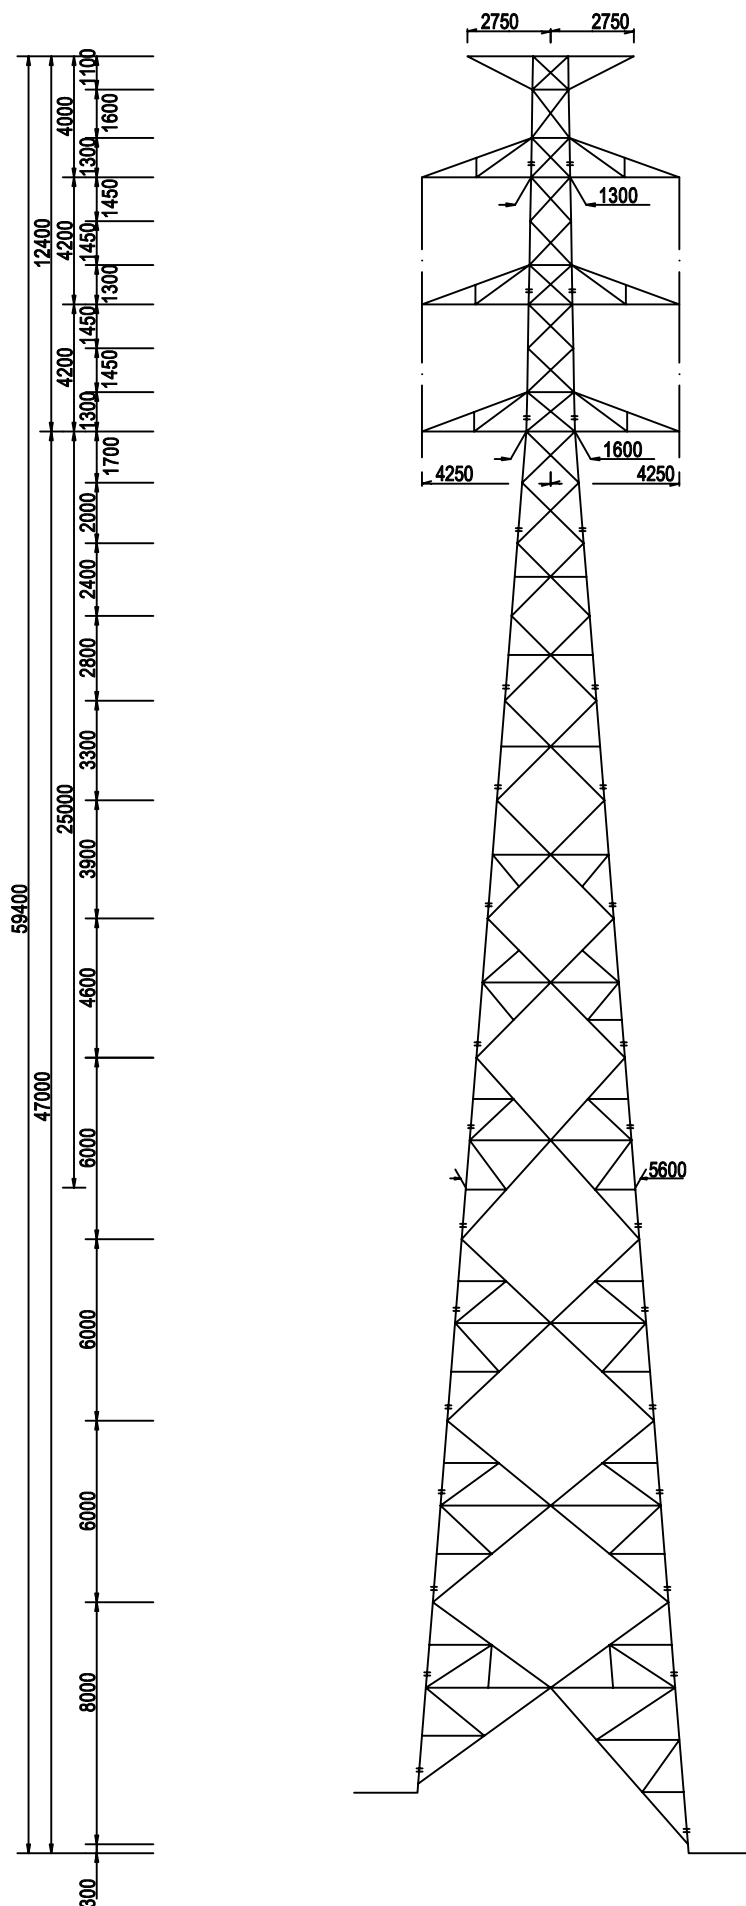

【No.106】

M5型鉄塔形状図

(縮尺:1/250)

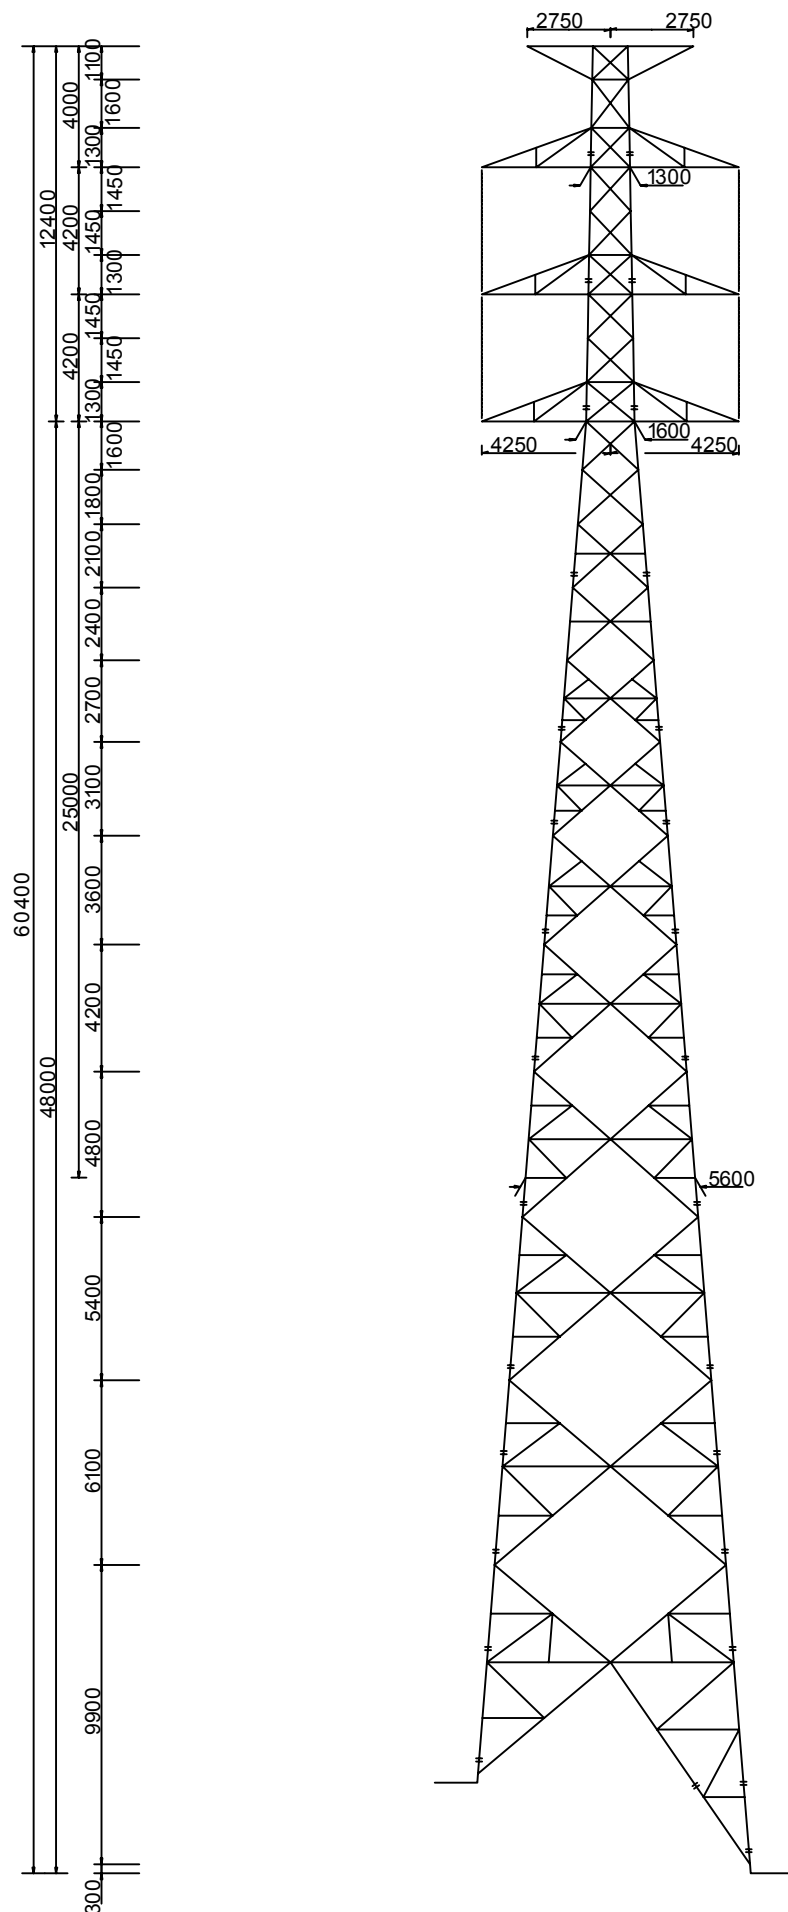

本資料の内容を本来の目的以外に使用することや、当社の許可なくして複製・転載することはご遠慮下さい。東京電力パワーグリッド株式会社

