

富士川町 景観審議会

【平面図・立面図】



2022年2月

東京電力パワーグリッド株式会社
リニア供給線山梨建設事務所

平面図・立面図

154kV 東海高下線

南巨摩郡 高下
 富士川町 高下
 鵜沢

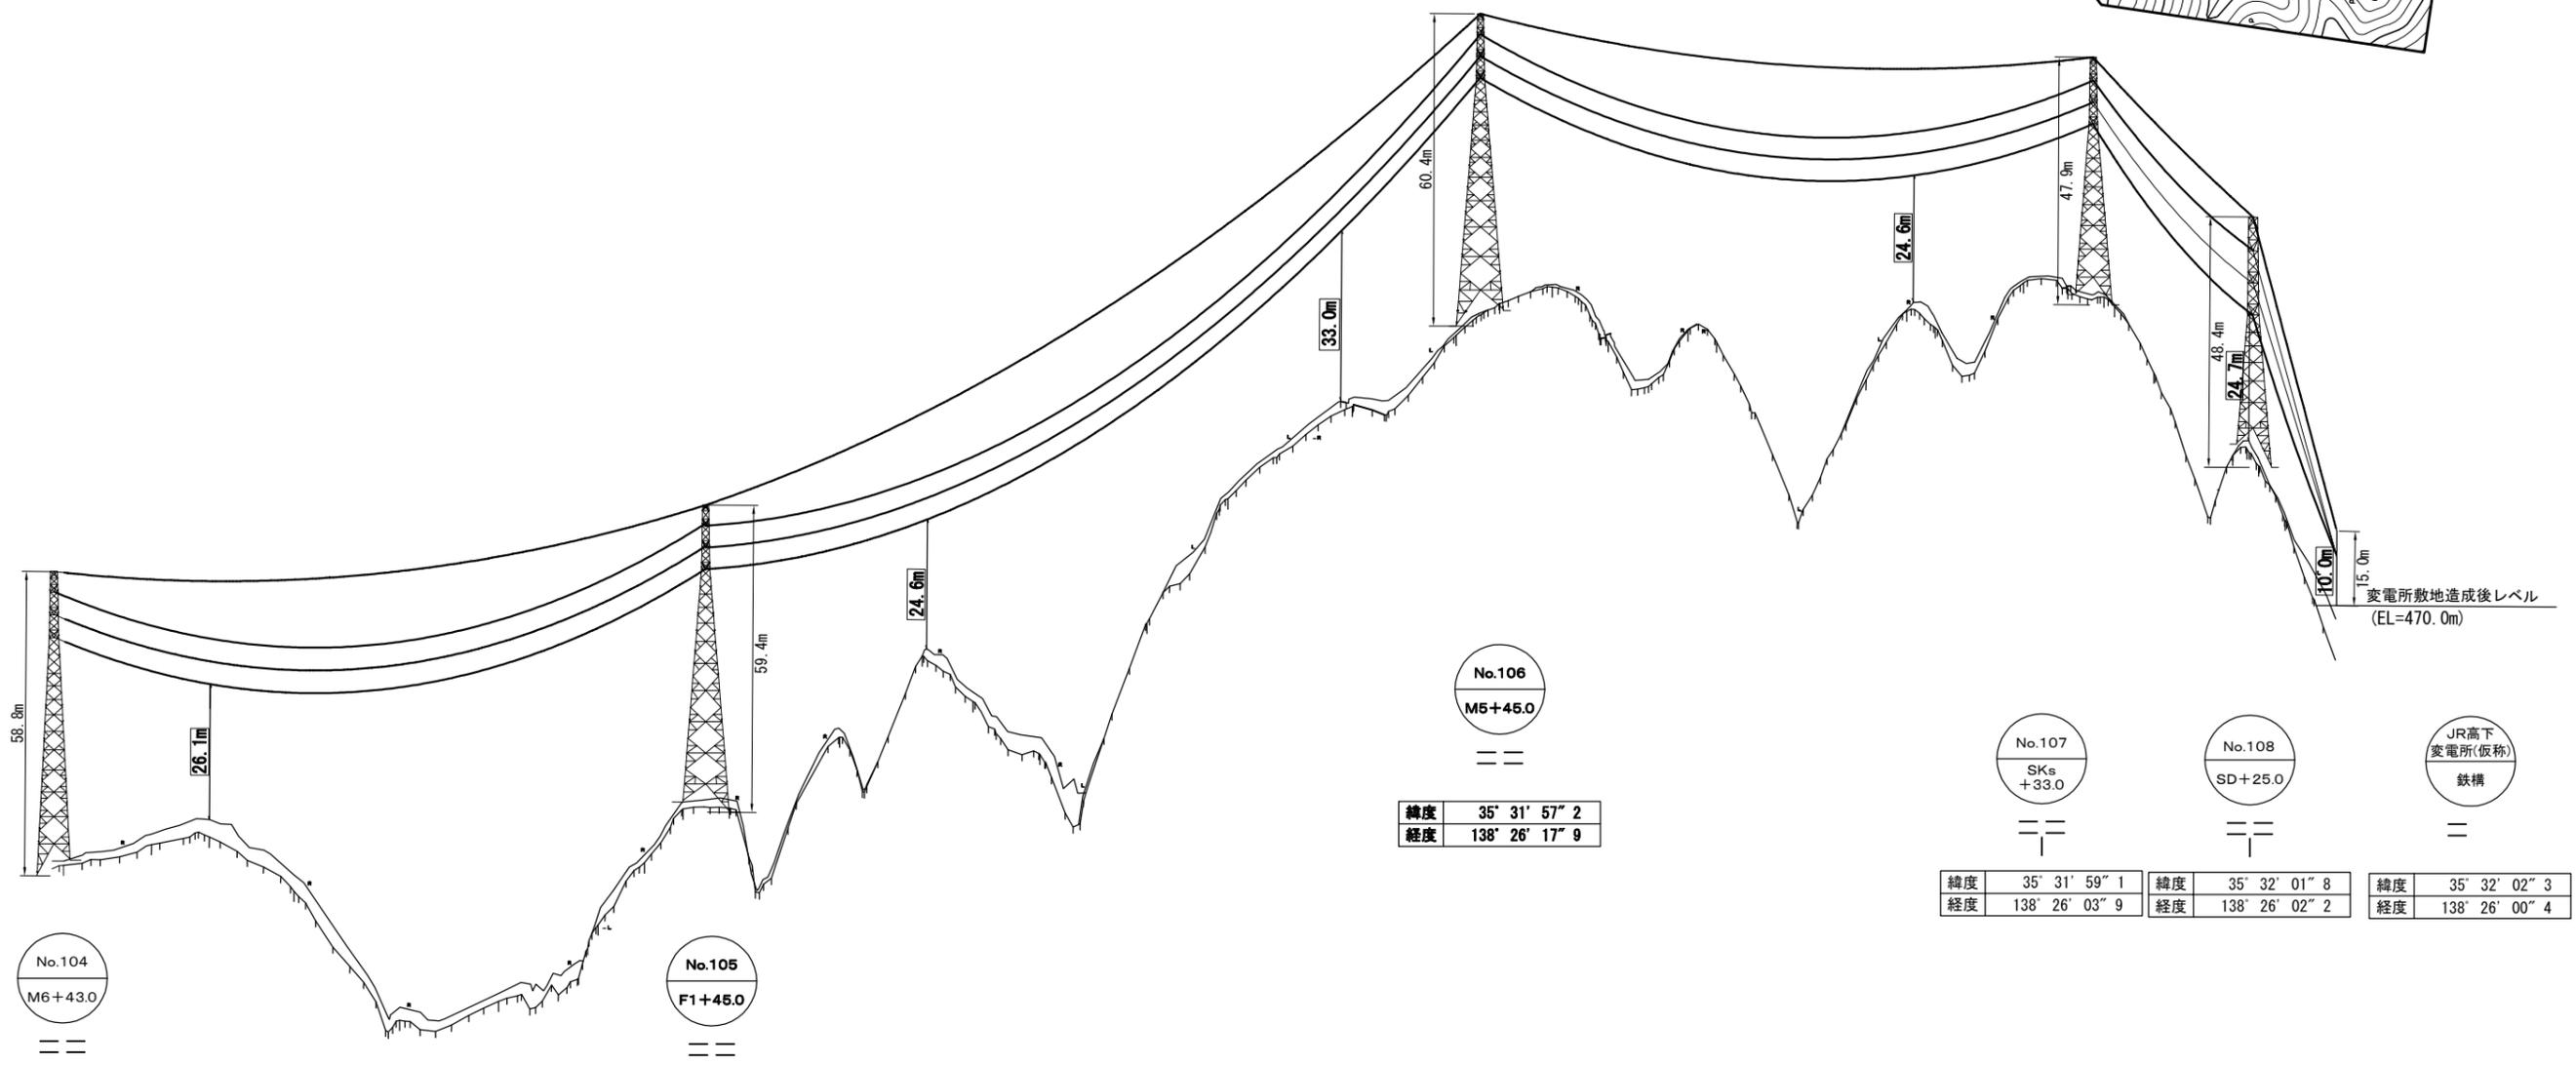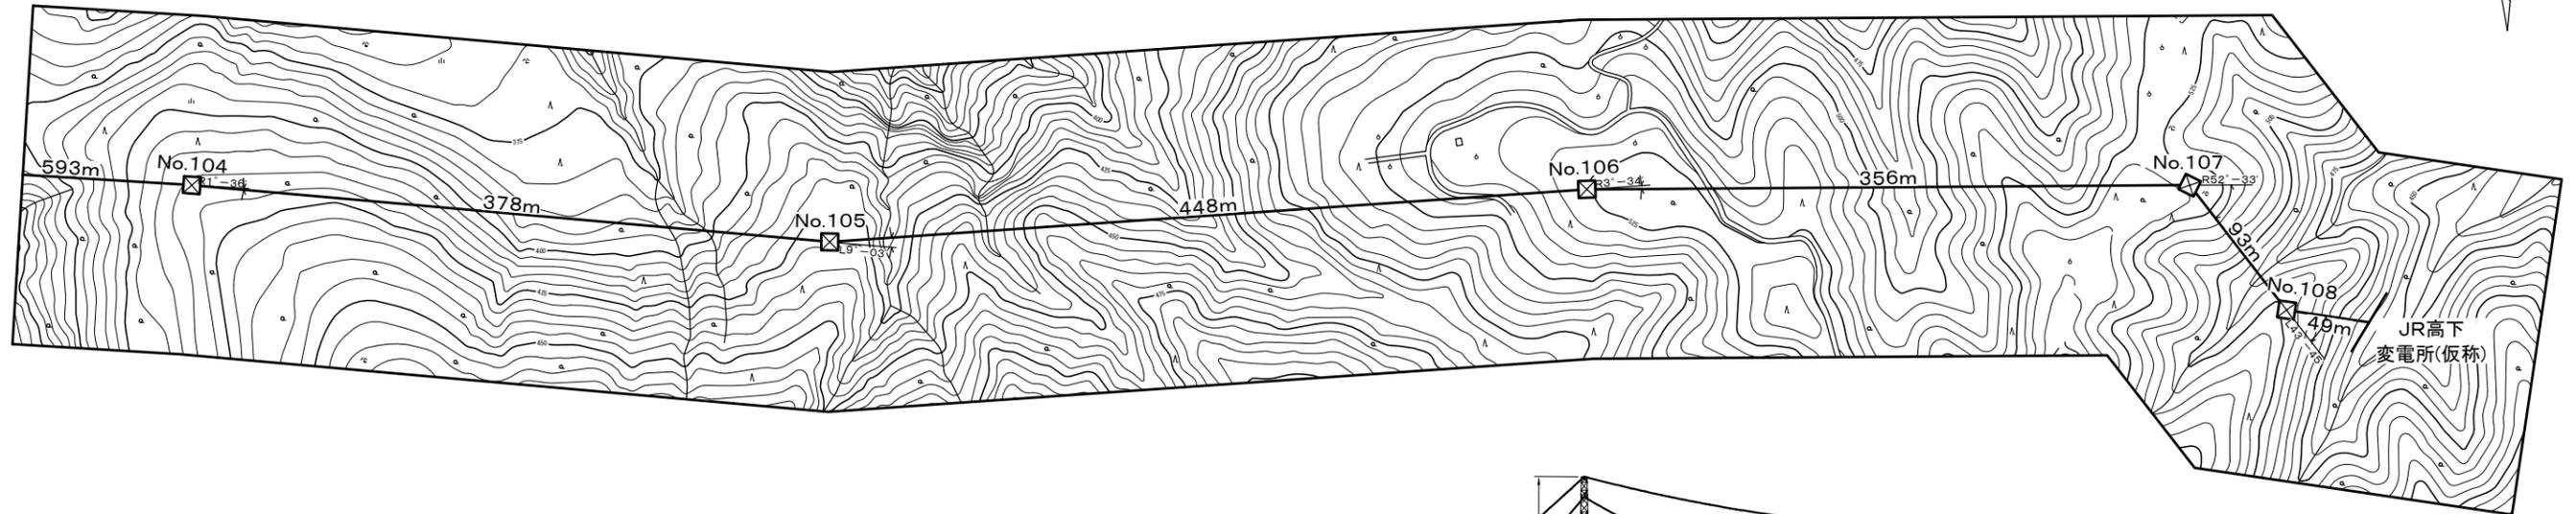

No.104	
M6+43.0	
==	
緯度	35° 31' 52" 6
経度	138° 26' 50" 0

No.105	
F1+45.0	
==	
緯度	35° 31' 55" 7
経度	138° 26' 35" 6

No.106	
M5+45.0	
==	
緯度	35° 31' 57" 2
経度	138° 26' 17" 9

No.107	
SKs+33.0	
==	
緯度	35° 31' 59" 1
経度	138° 26' 03" 9

No.108	
SD+25.0	
==	
緯度	35° 32' 01" 8
経度	138° 26' 02" 2

JR高下 変電所(仮称)	
鉄構	
=	
緯度	35° 32' 02" 3
経度	138° 26' 00" 4