





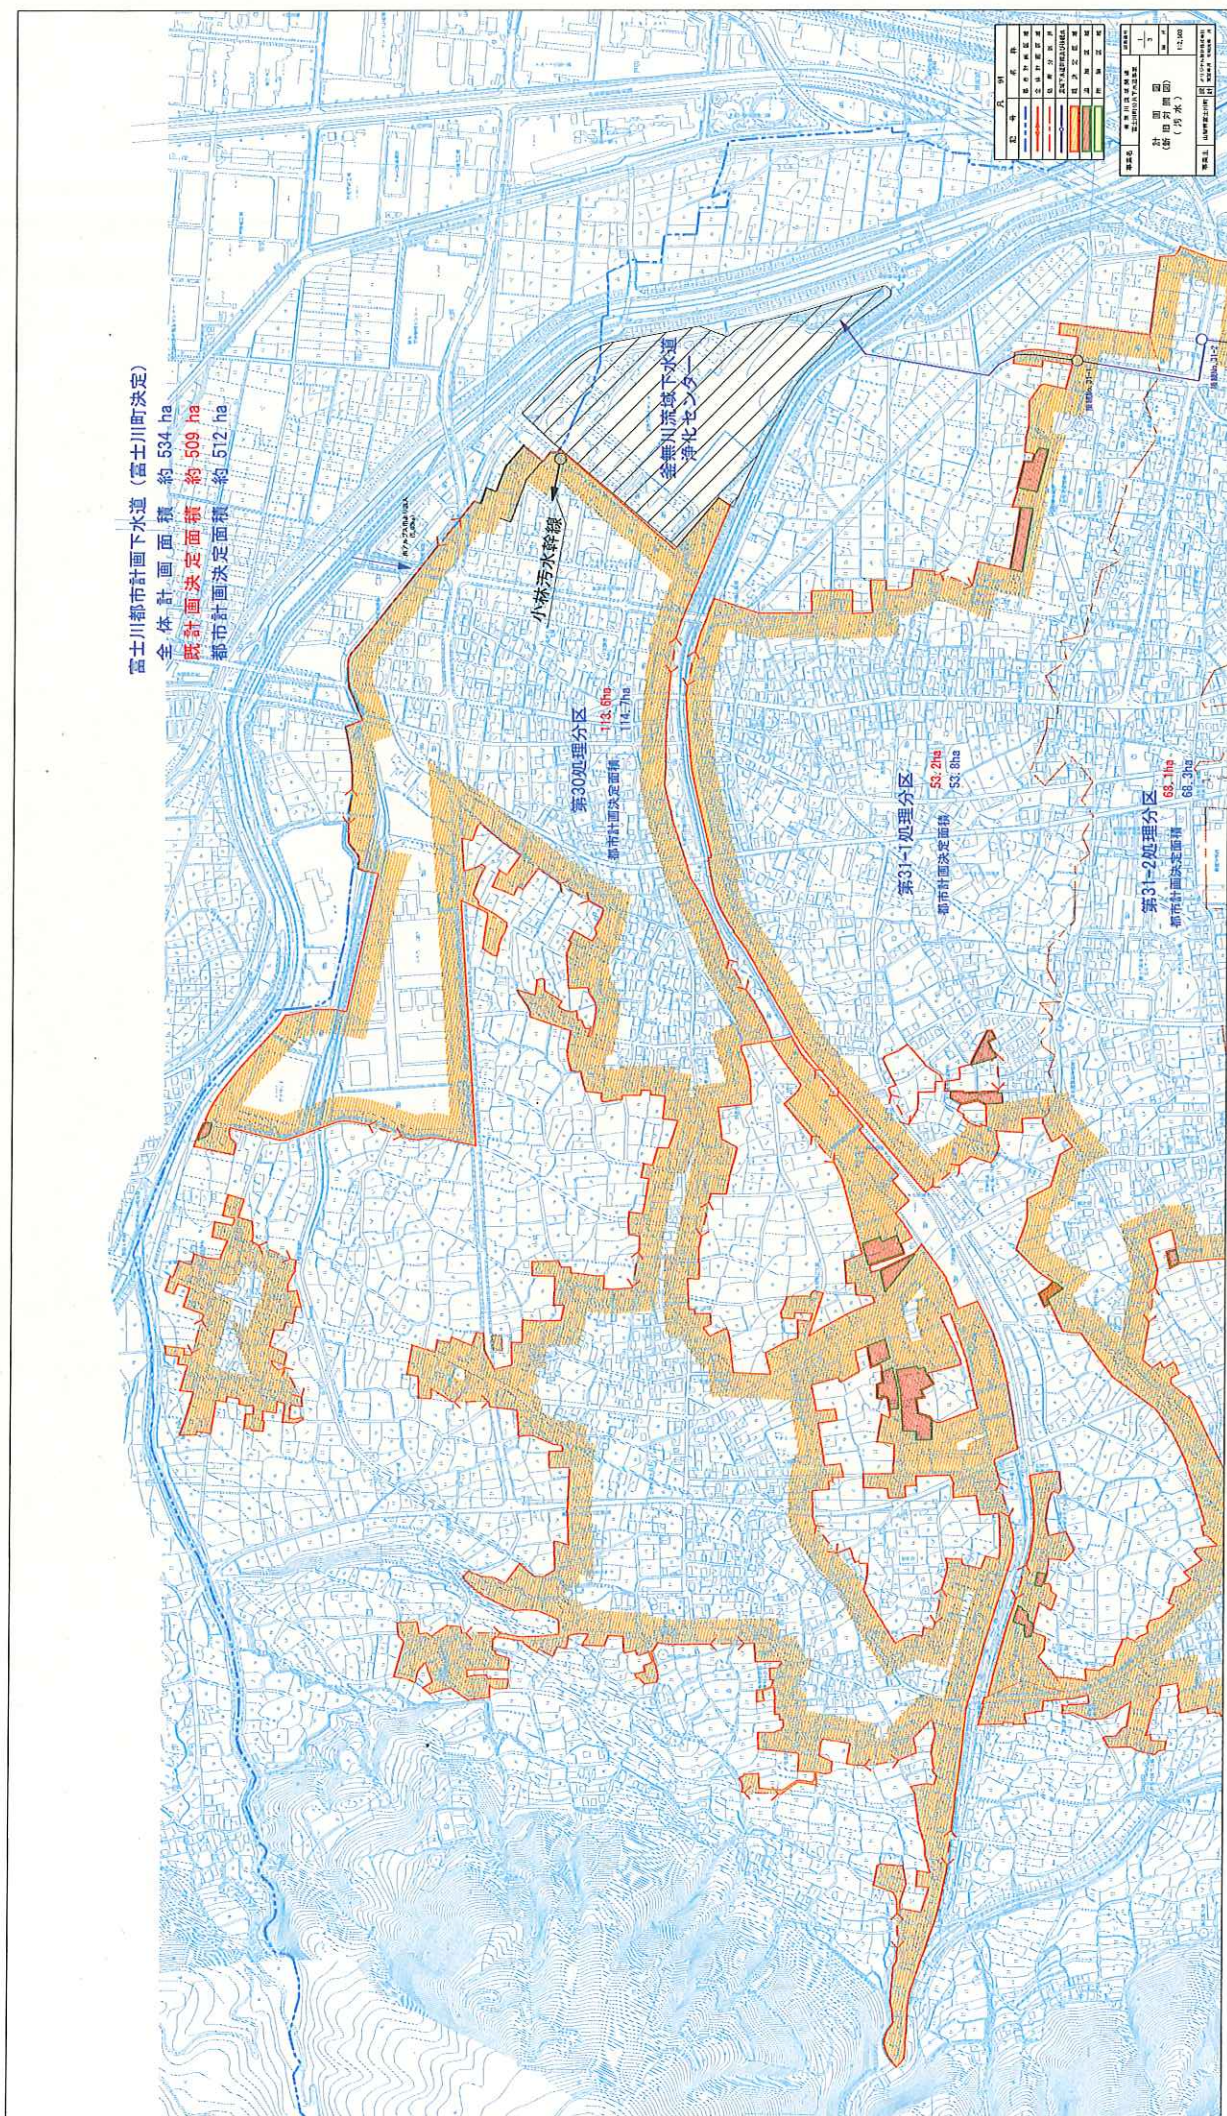

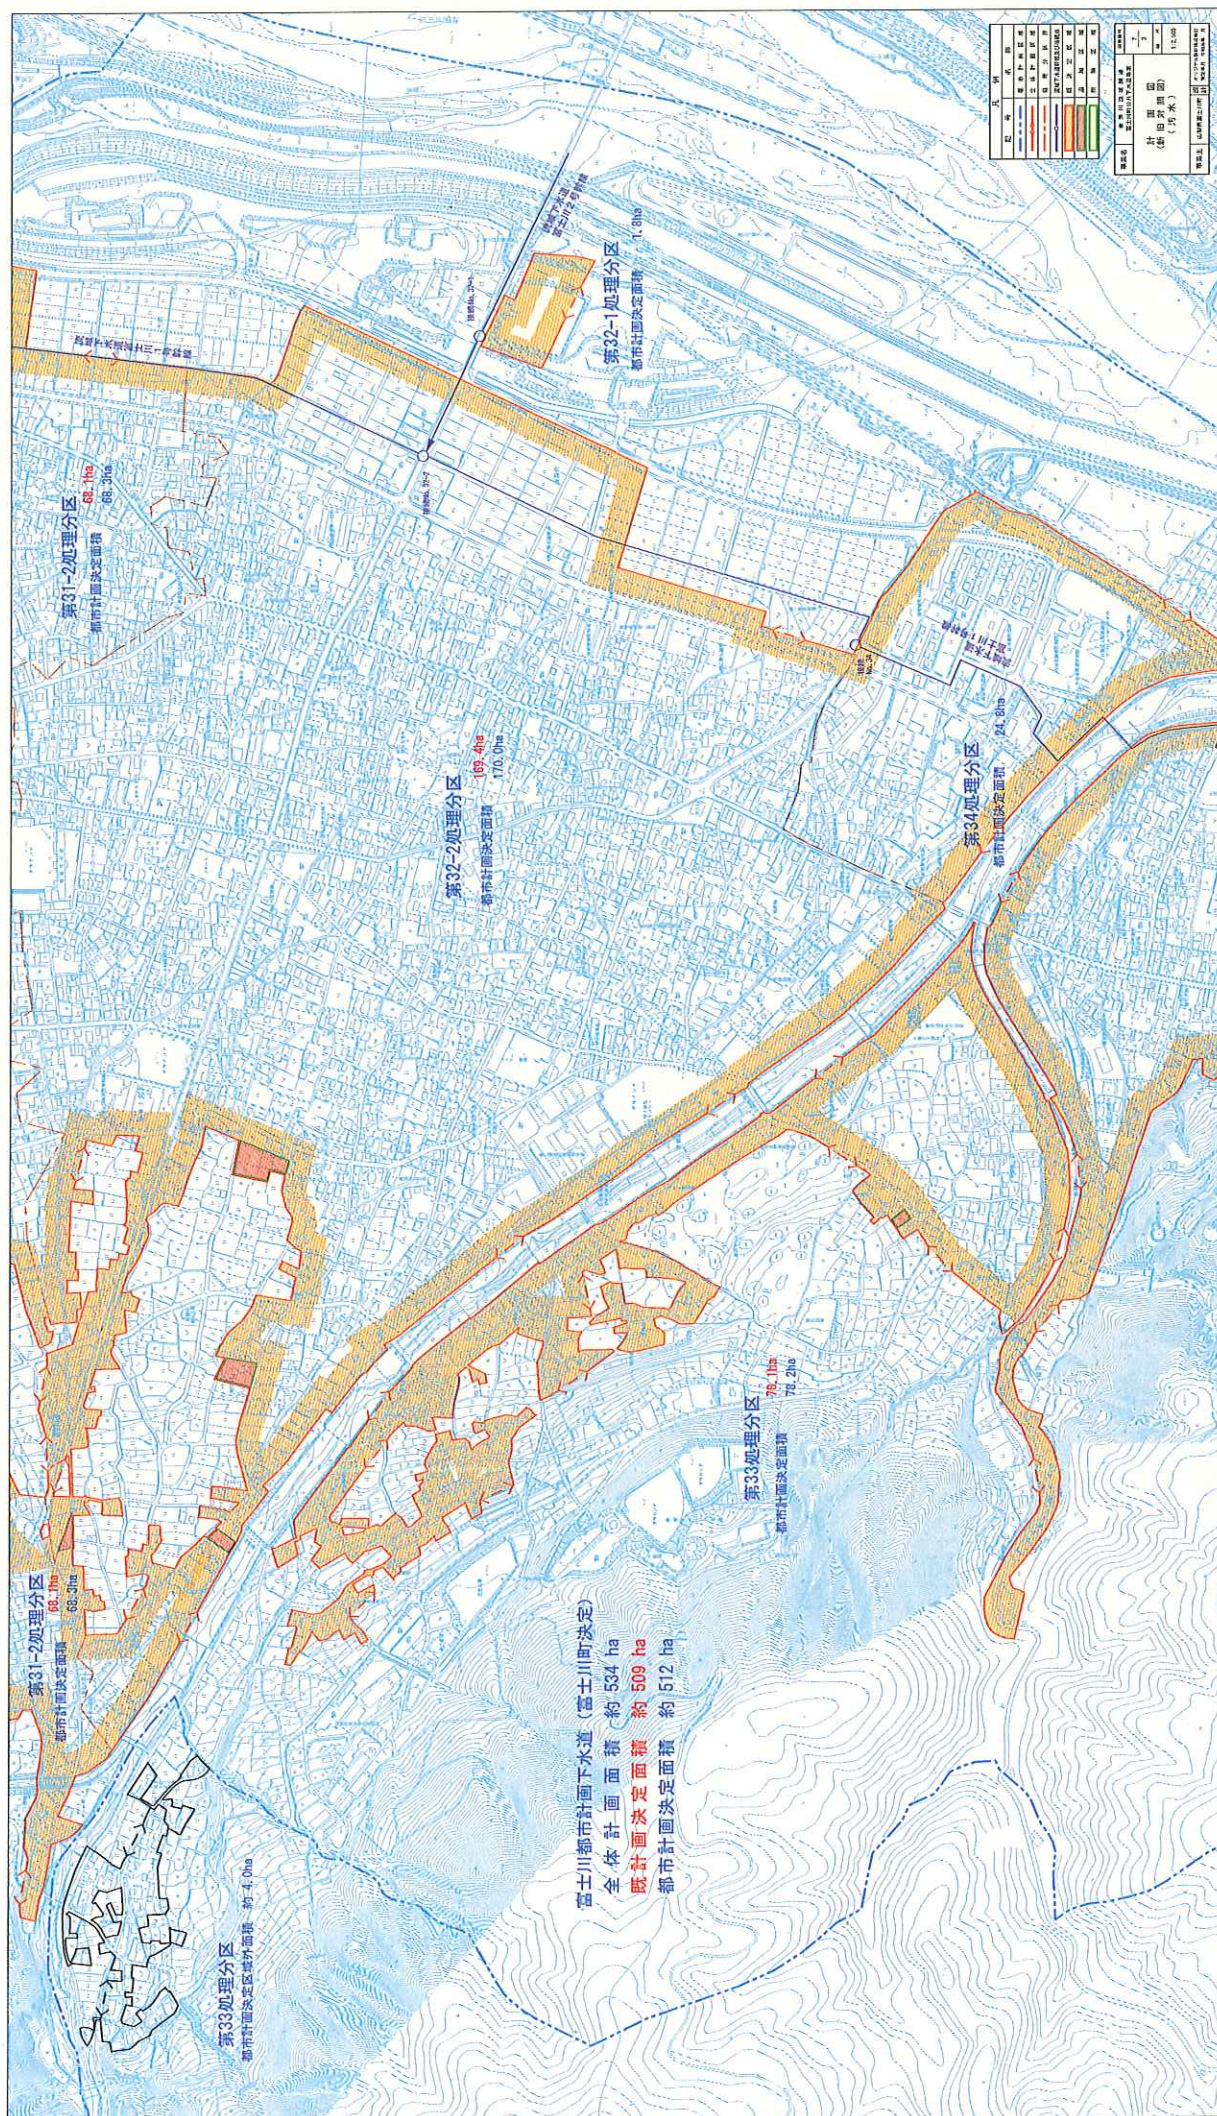


富士川都市計画下水道 (富士川町決定)

全体計画面積 約 534 ha

既計画決定面積 約 509 ha

都市計画決定面積 約 512 ha

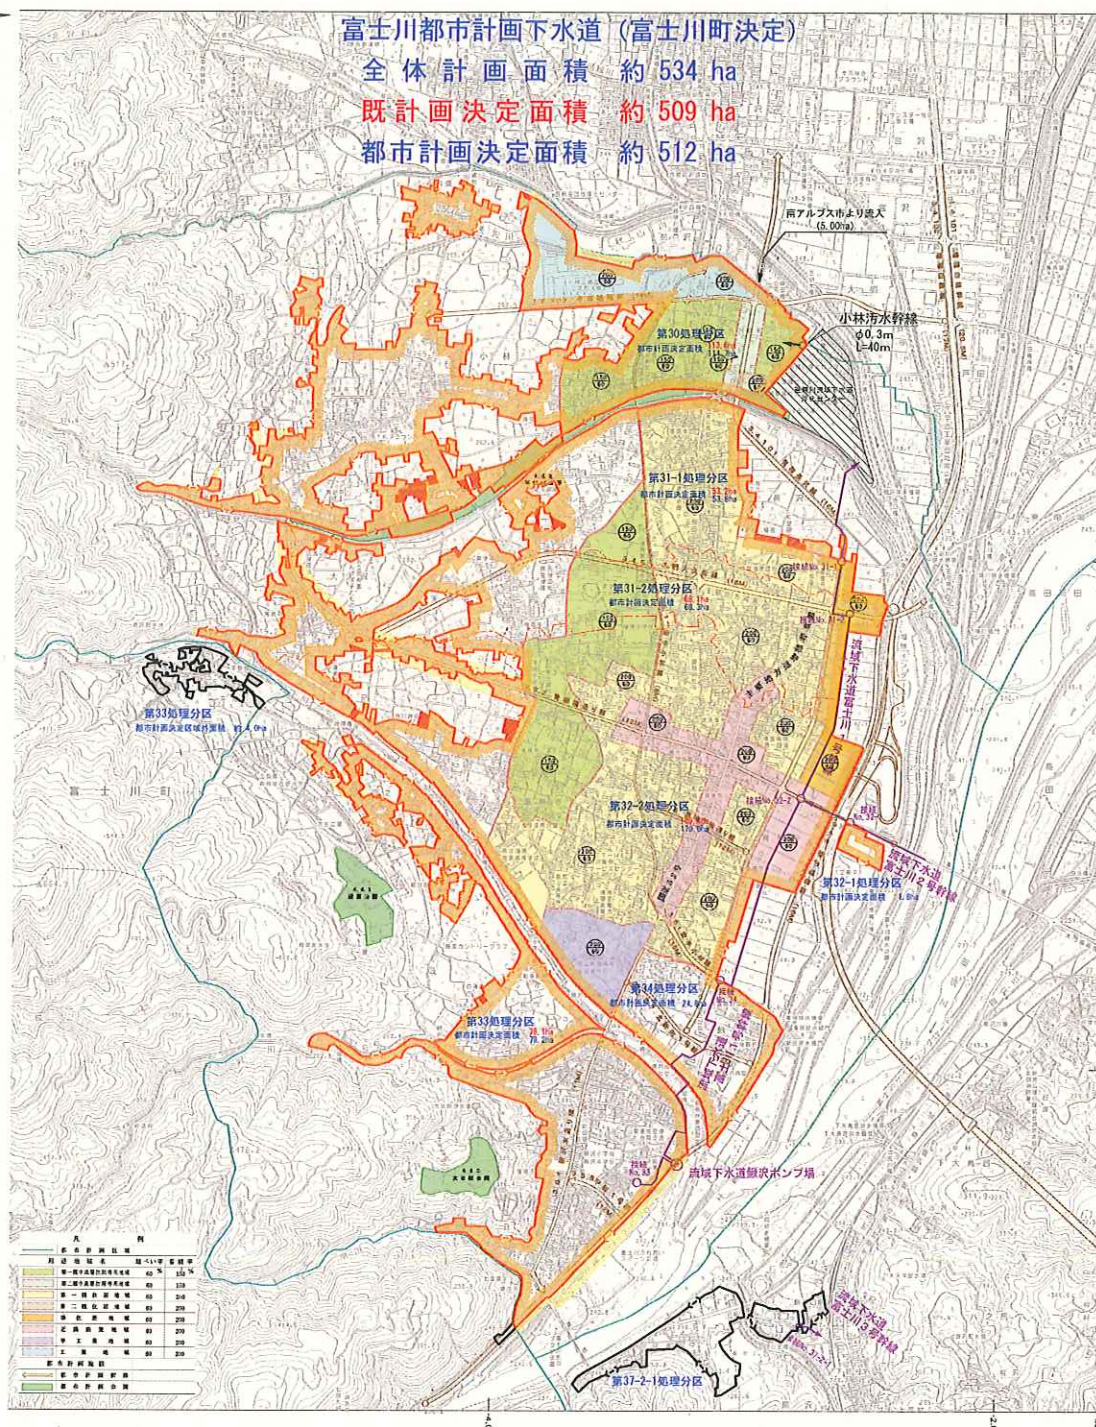

凡 例	
記 号	名 称
	都市計画区域
	全体計画区域
	処理分区界
	洗下水道幹線及び接続点
	既決定区域
	追加区域
	削除区域

事業名	富士川流域圏連 富士川町公共下水道事業	図面番号
総 括 図 (新旧対照図) (汚水)		1
		縮 尺
		1:10,000
事業主	山梨県富士川町	設計
	山梨県富士川町	調査年月 令和元年 月