


富士川町長沢 間取り図

【2階】

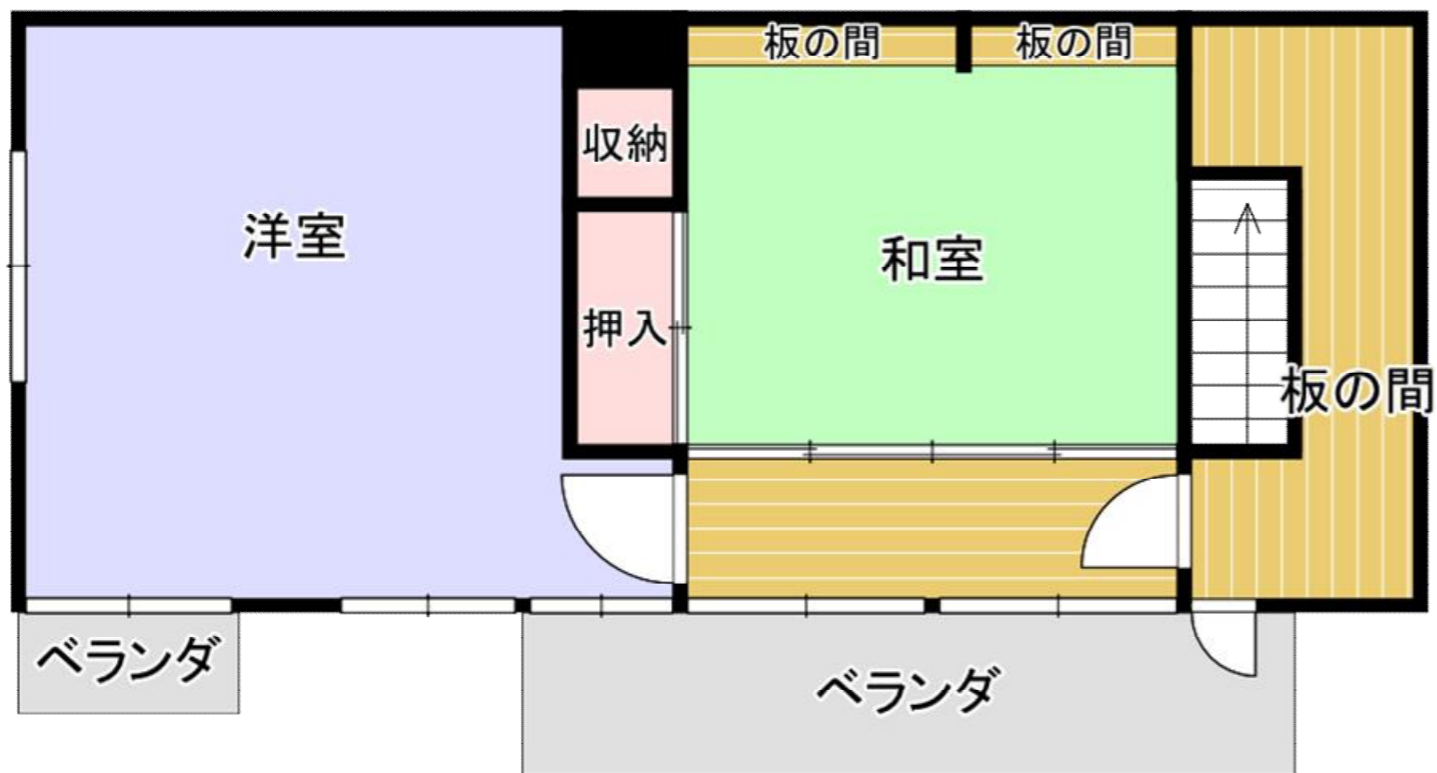

※現況を優先します。

【1階】

