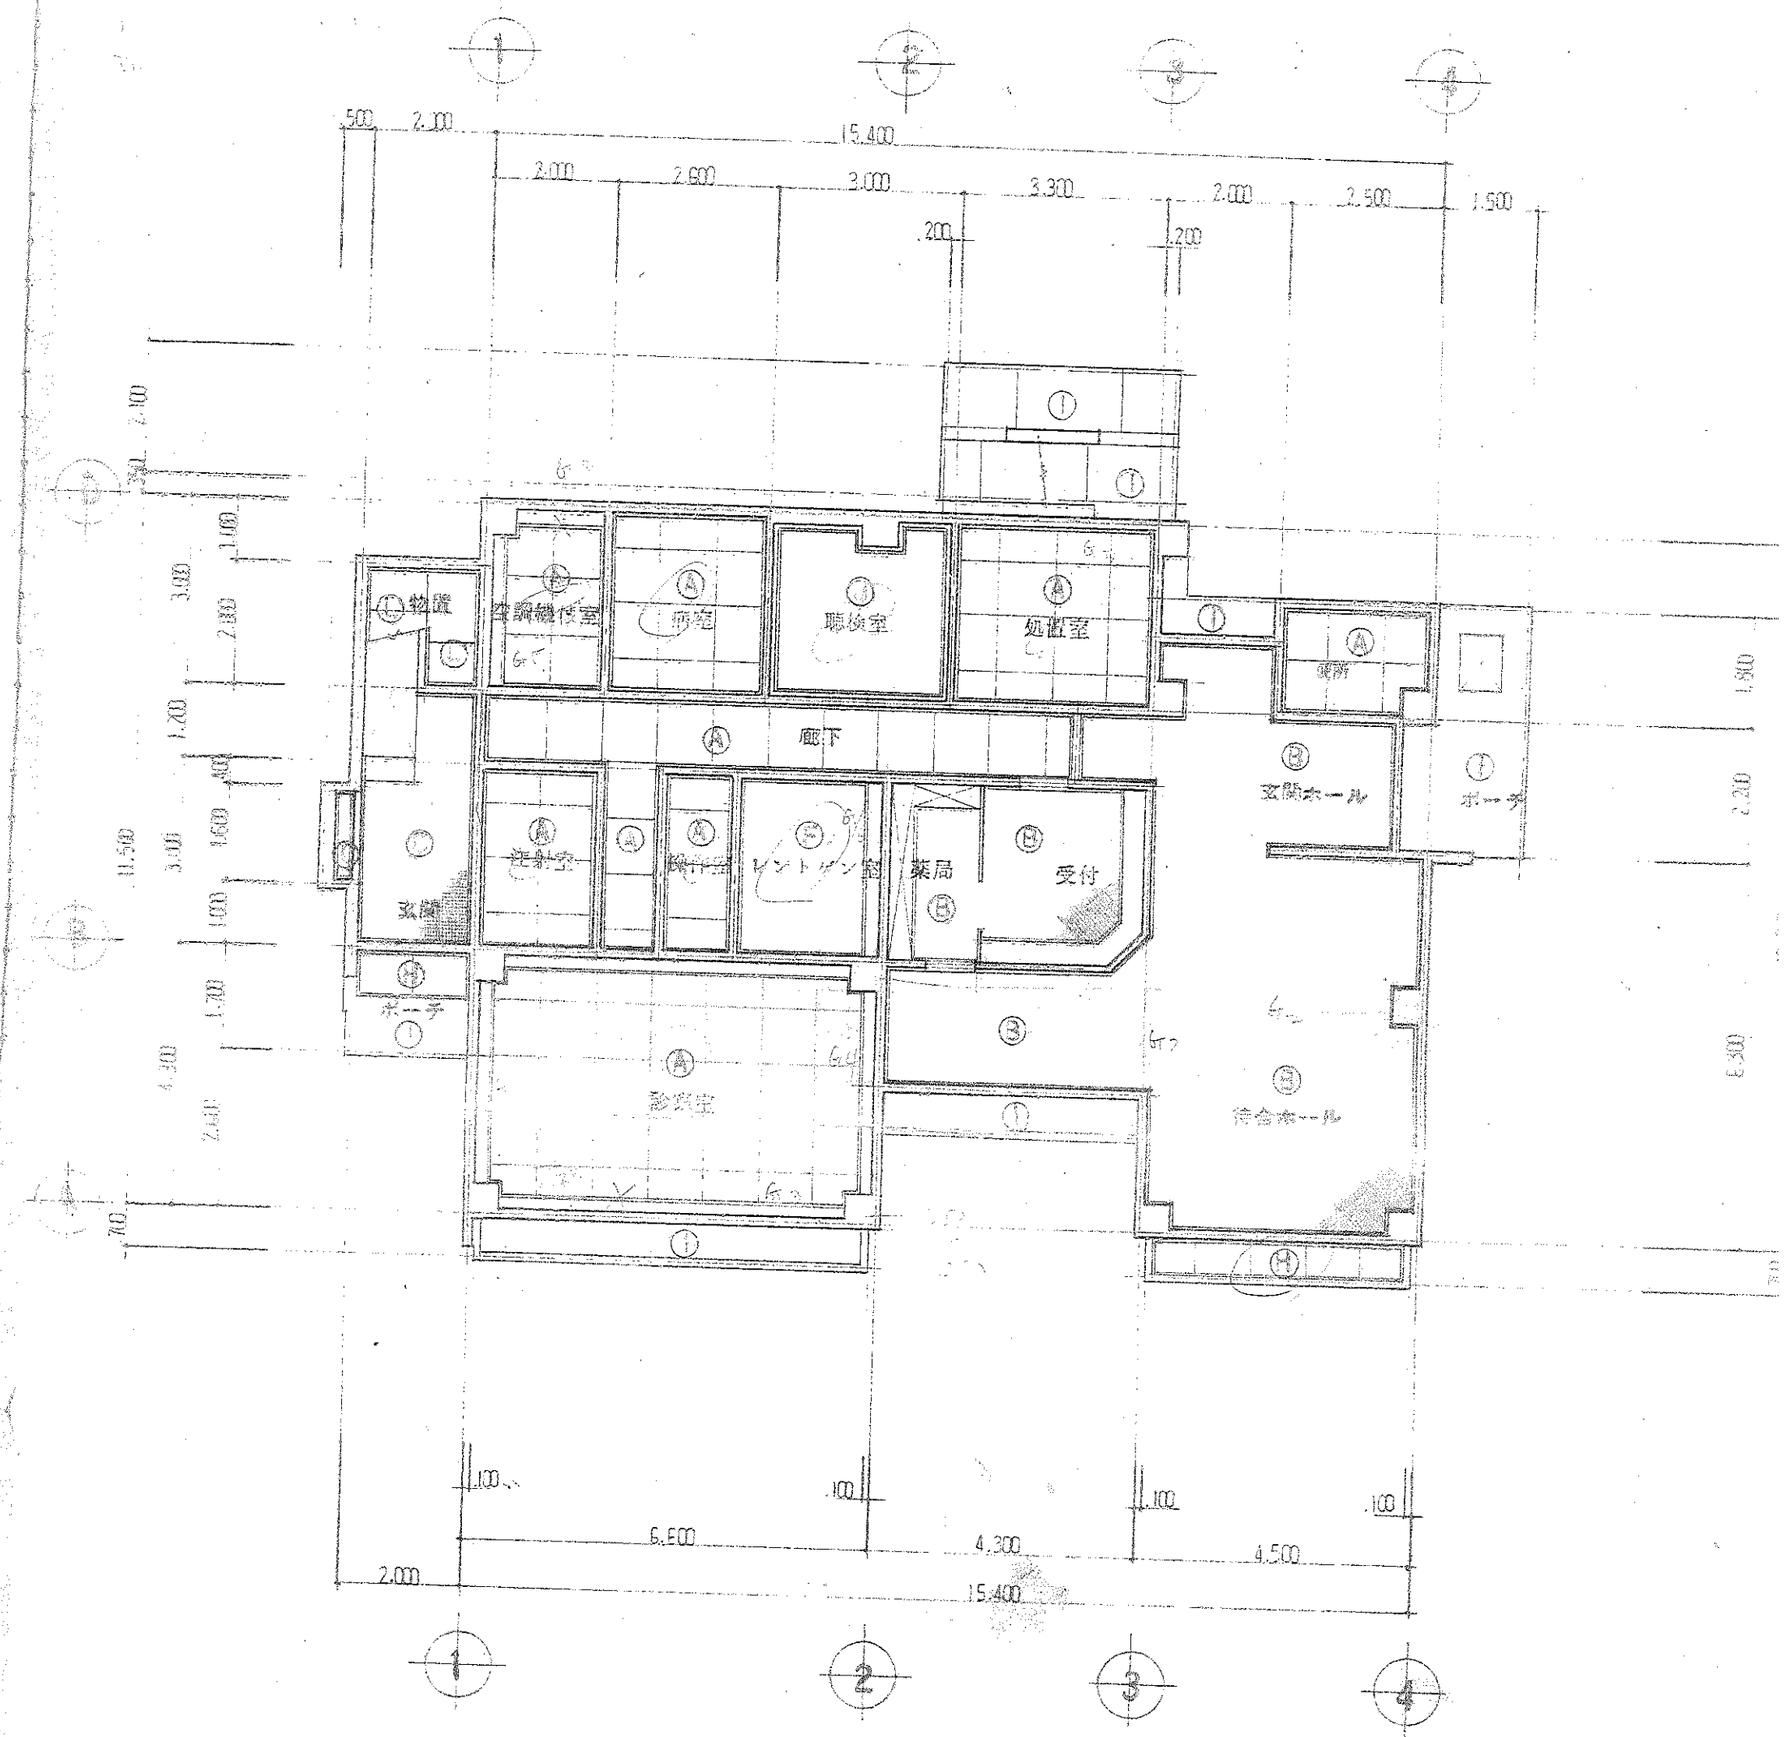

1階天井伏図 1:100

	仕上		
(A)	(T)9.0石コウボード貼り V.P	(H)	(P)5.0石綿セメント板貼り
(B)	(T)9.0石コウボード下地ビニールクロス貼り	(I)	庇裏型枠打放し補修
(C)	(T)9.0石コウボード下地クロス貼り	(J)	(T)6.0無機タイプ
(D)	(T)9.0化粧石コウボード貼り	(K)	(T)3.0合板貼り
(E)	木製合板貼り		