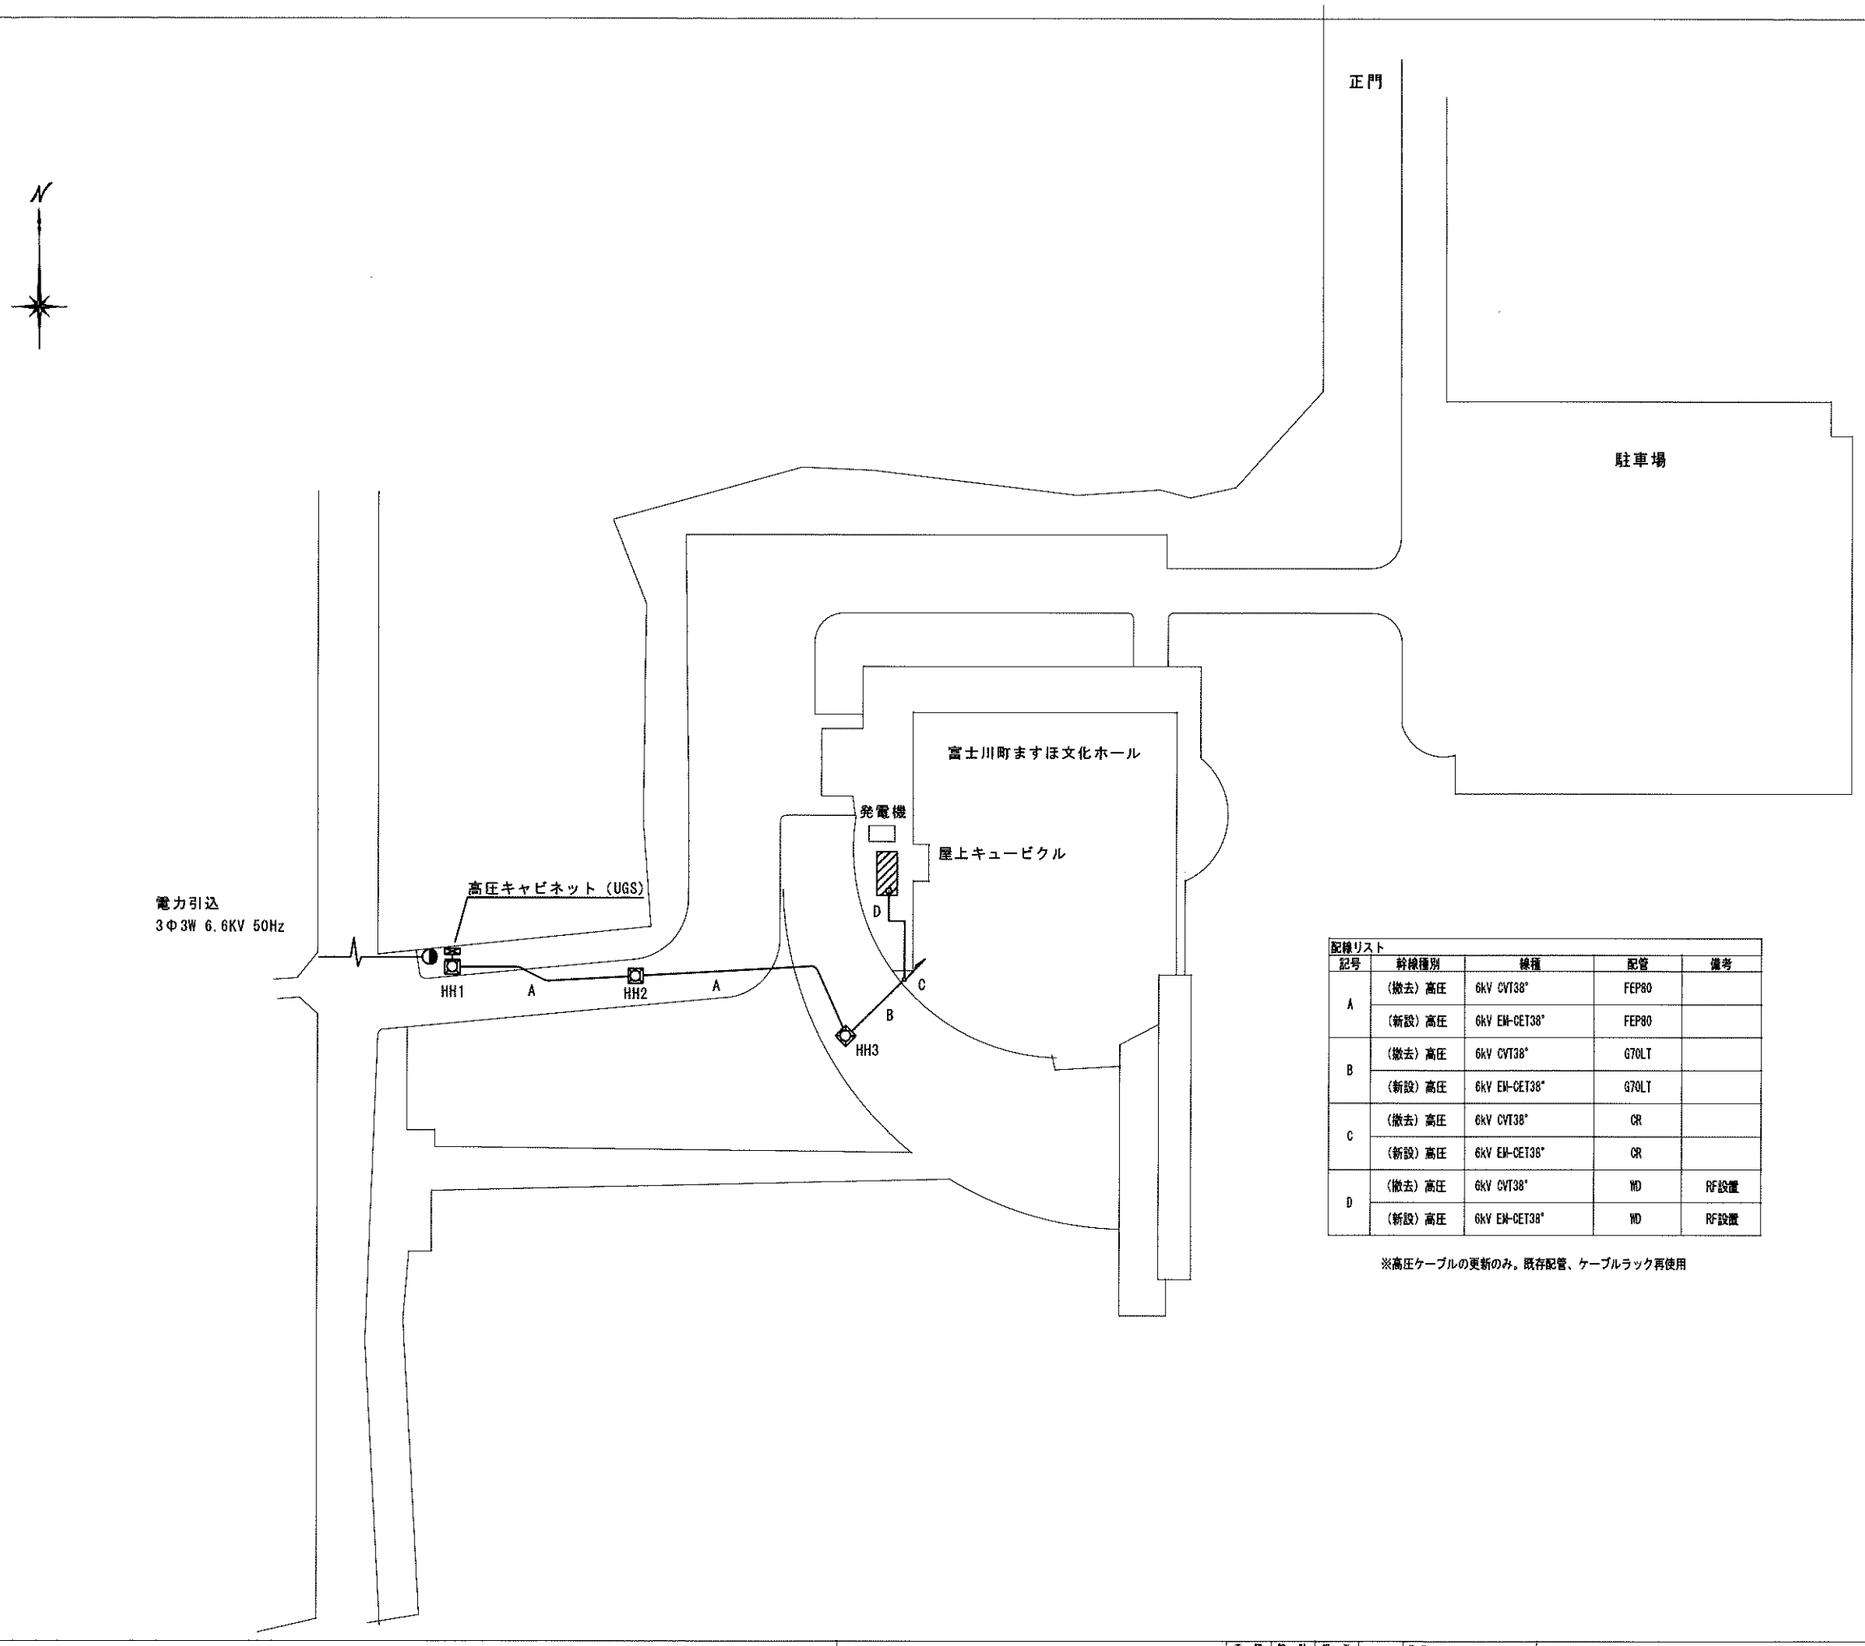

配線リスト

記号	幹線種別	線種	配管	備考
A	（撤去）高圧	6kV CVT38°	FEP80	
	（新設）高圧	6kV EM-CET38°	FEP80	
B	（撤去）高圧	6kV CVT38°	G70LT	
	（新設）高圧	6kV EM-CET38°	G70LT	
C	（撤去）高圧	6kV CVT38°	CR	
	（新設）高圧	6kV EM-CET38°	CR	
D	（撤去）高圧	6kV CVT38°	WD	RF設置
	（新設）高圧	6kV EM-CET38°	WD	RF設置

※高圧ケーブルの更新のみ。既存配管、ケーブルラック再使用

特記事項 訂正事項		承認	設計	担当	備考 資料年月日	工事名称	ますほ文化ホール　高圧ケーブル更新工事	No.
						図面名称	高圧ケーブル配線ルート図	