


位置図

S=1:10,000

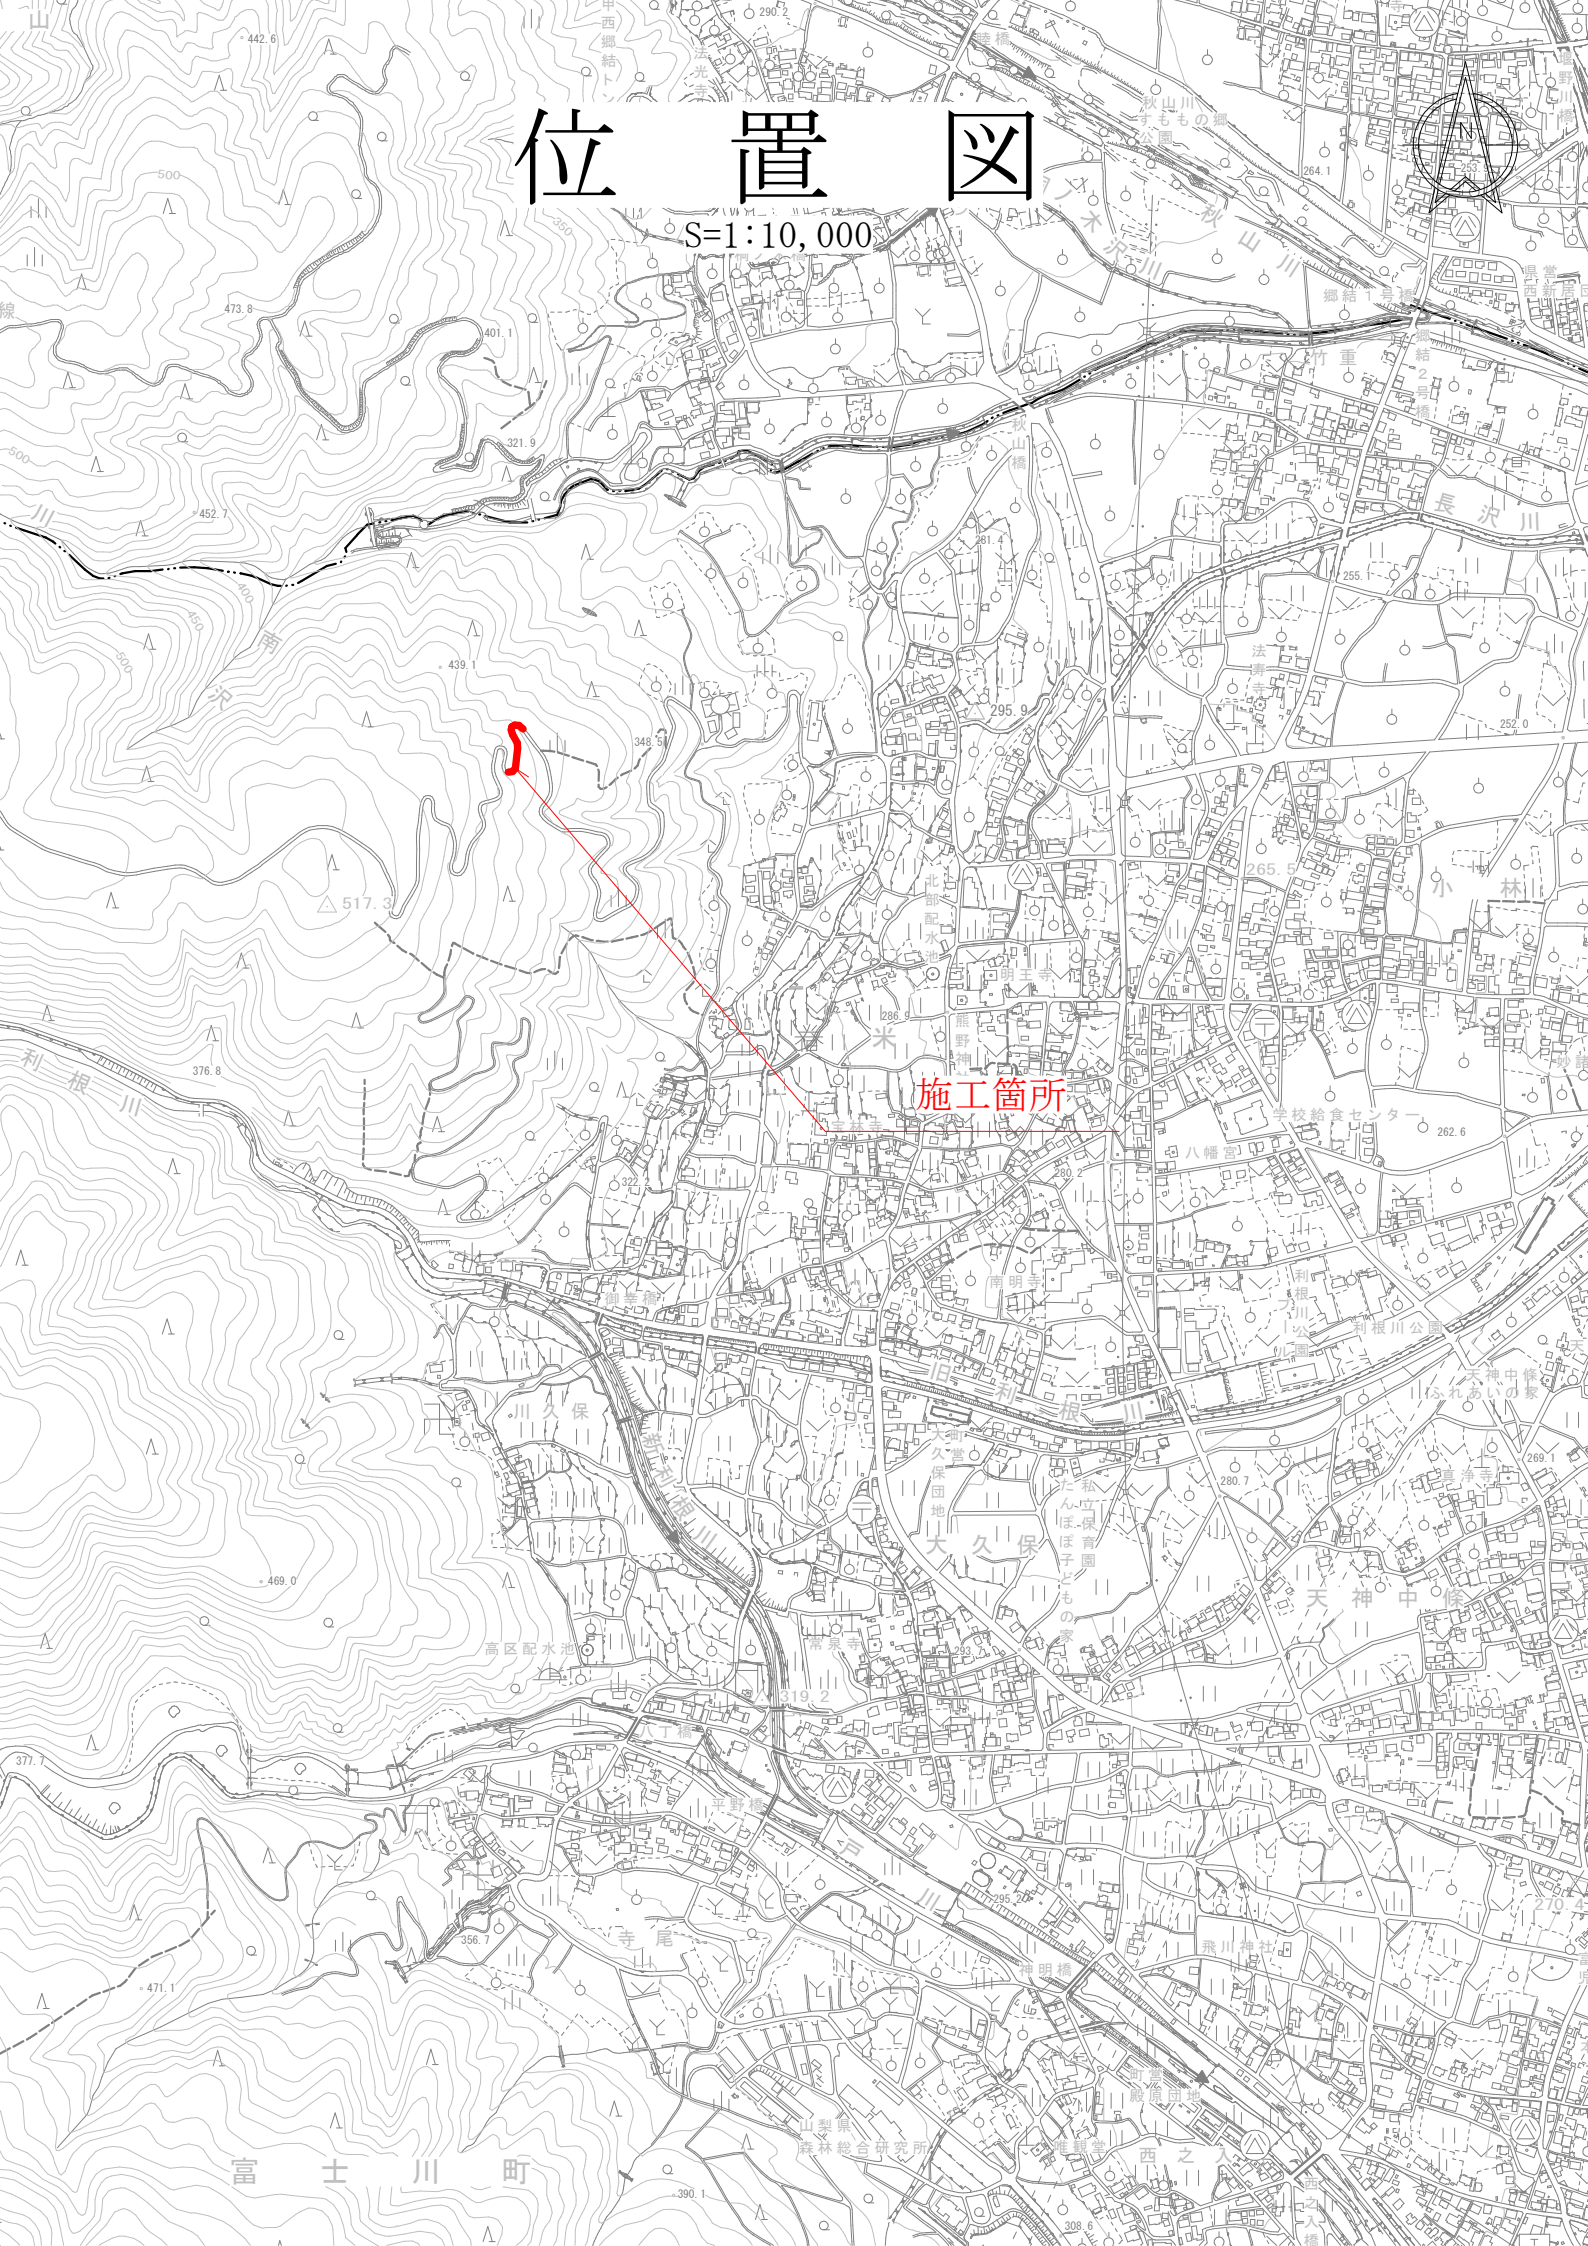

施工箇所

富士川町