


位置図

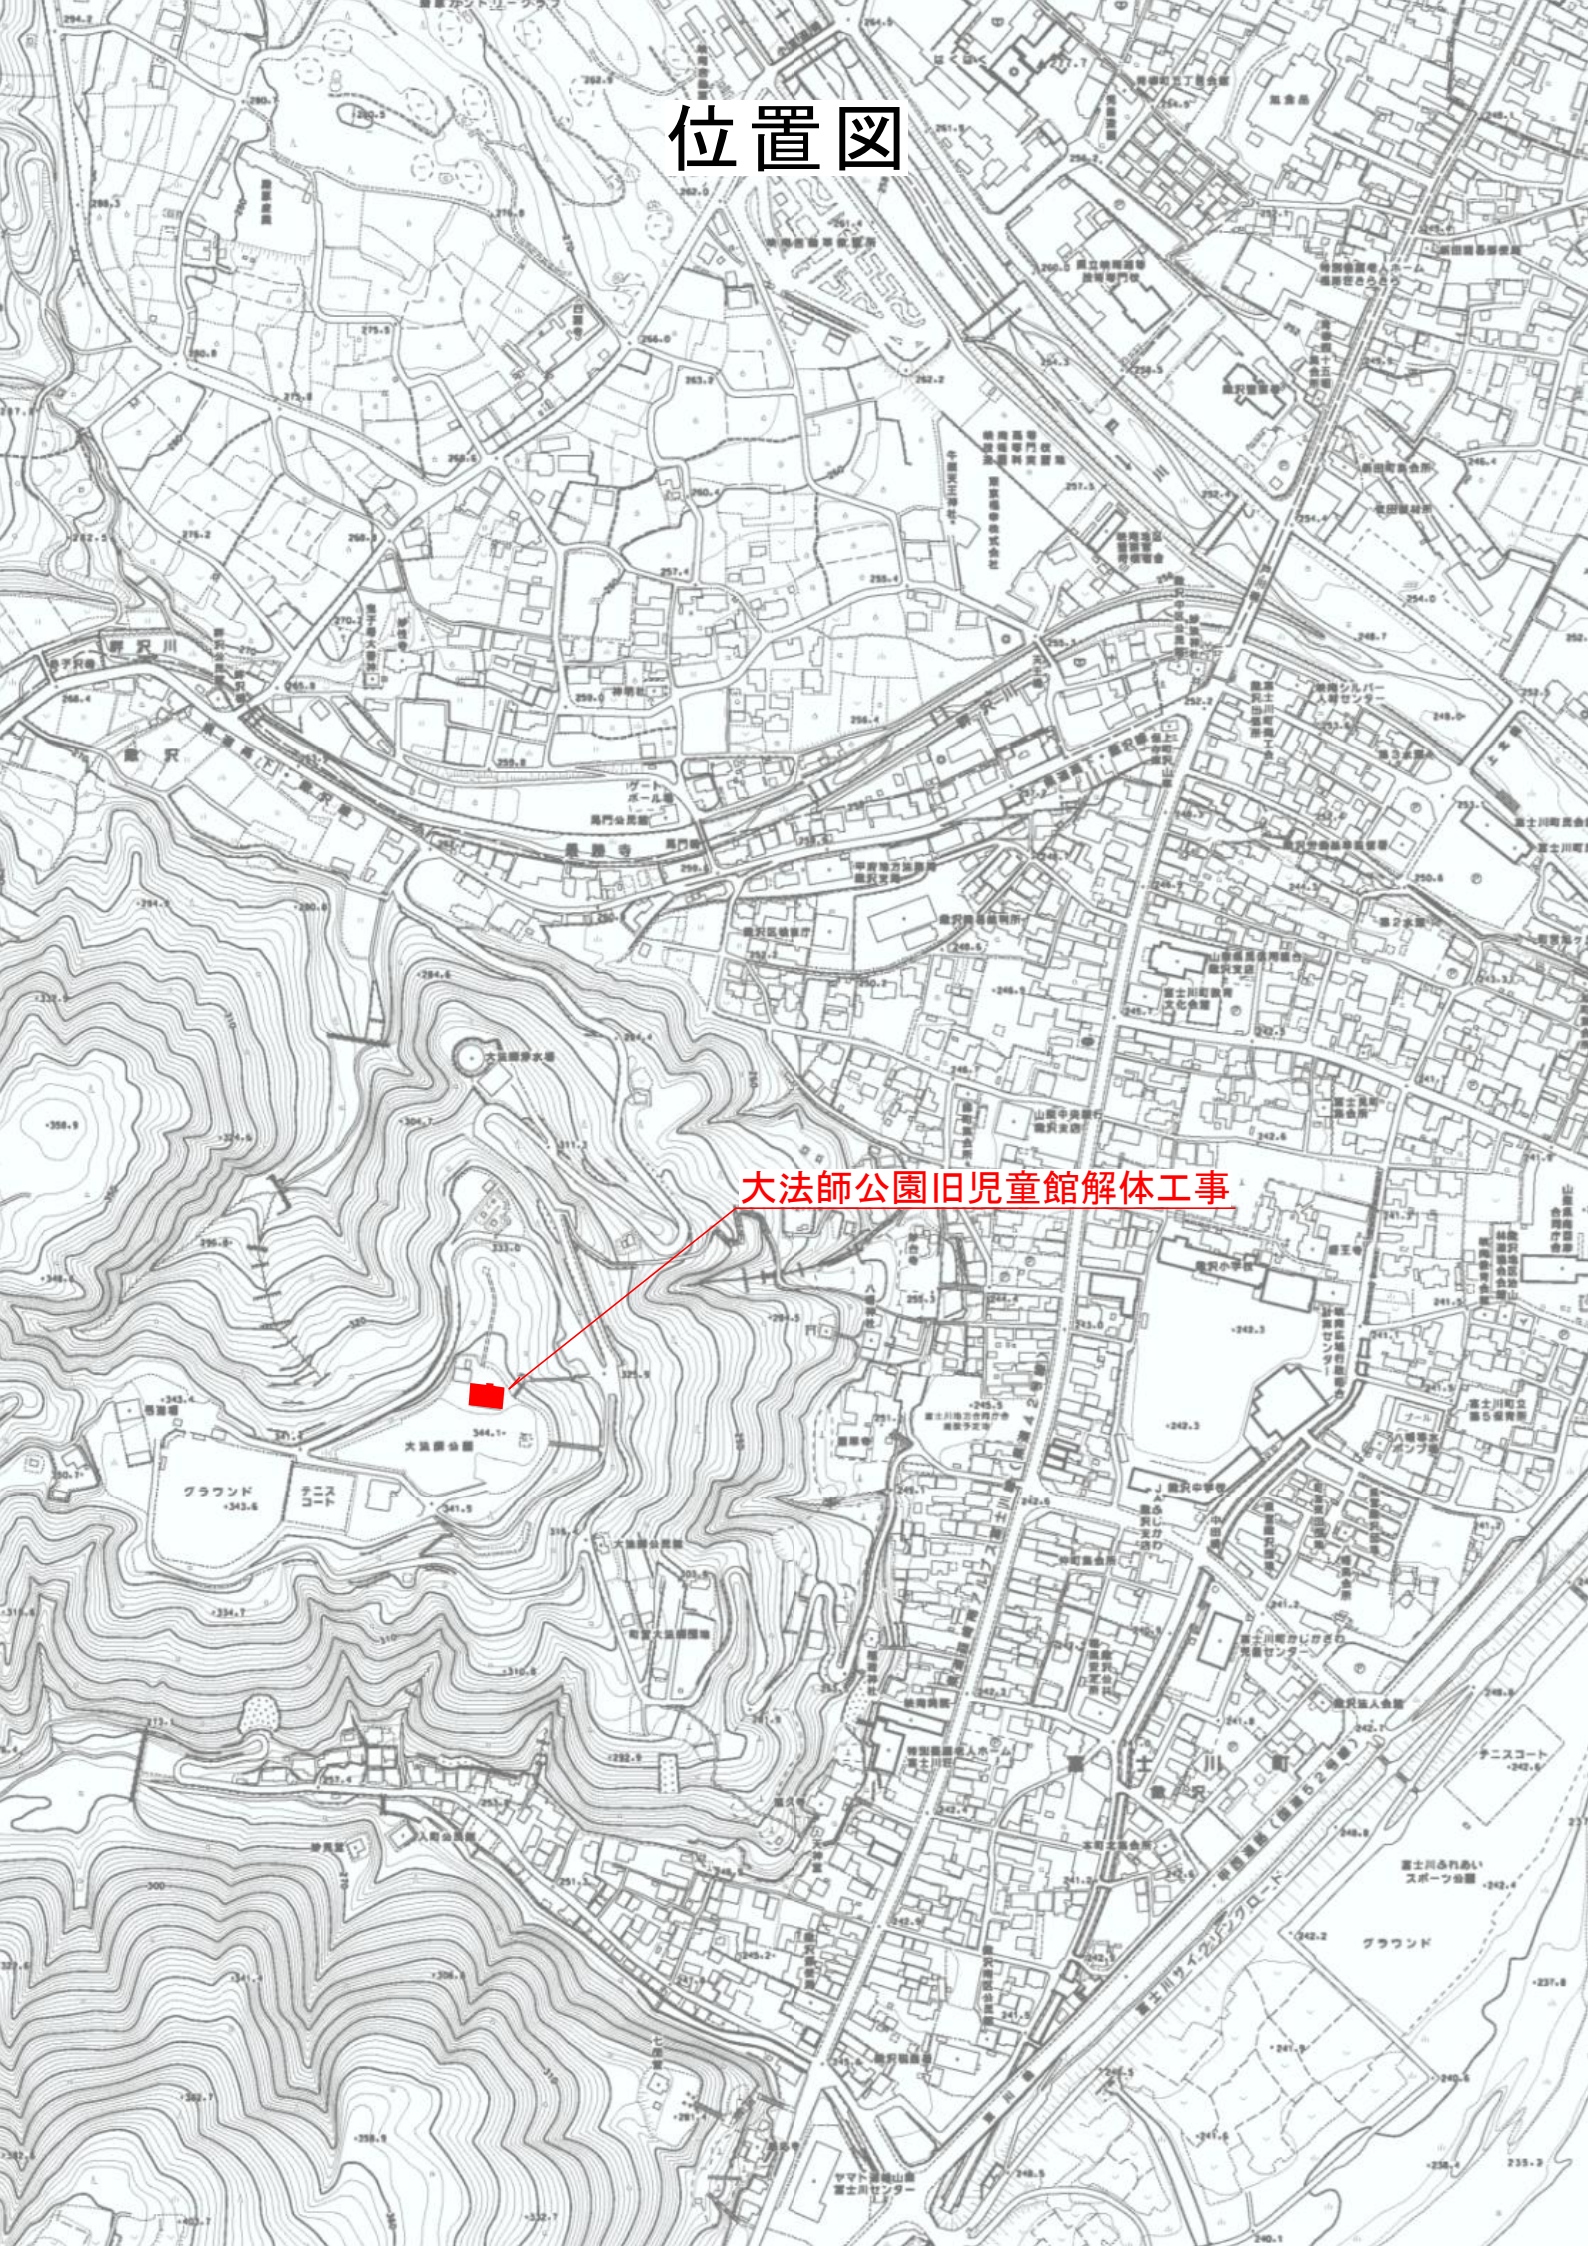

大法師公園旧児童館解体工事