



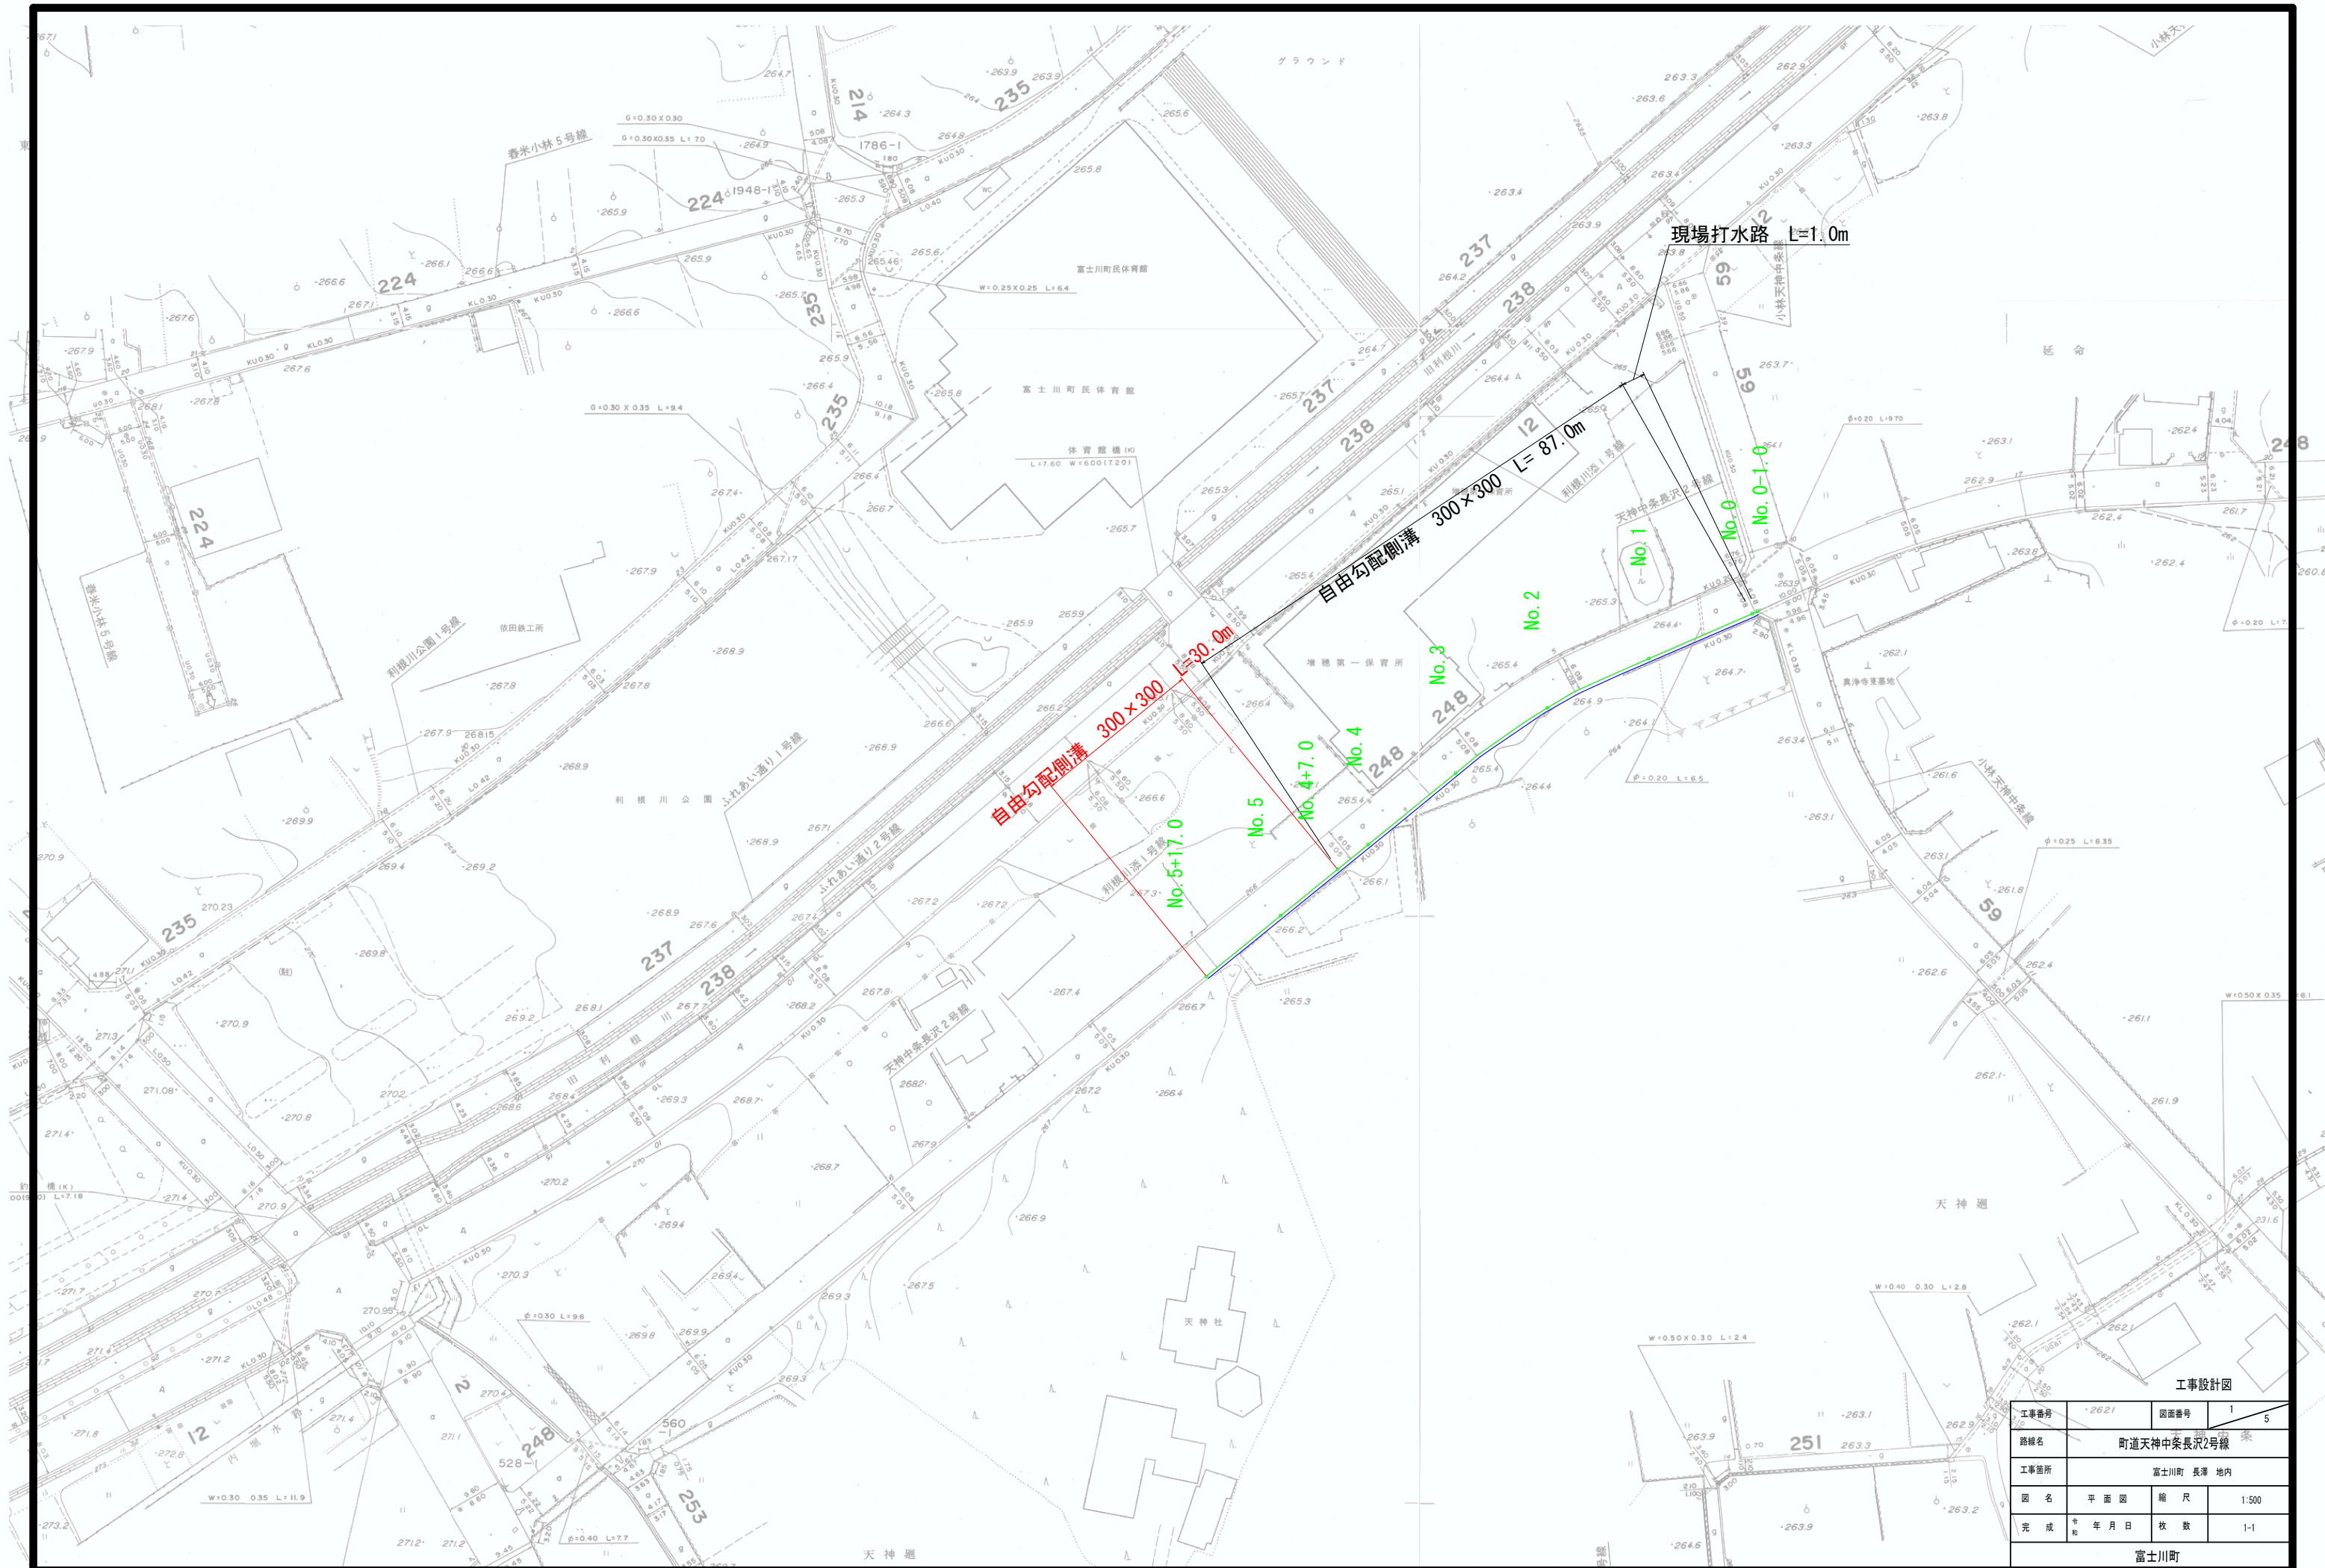


工事設計図				
工事番号	2621	図面番号	1	5
路線名	町道天神中条長沢2号線			
工事箇所	富士川町 長澤 地内			
図 名	平 面 図	縮 尺	1:500	
完 成	令和 年 月 日	枚 数	1-1	
富士川町				


標準断面図

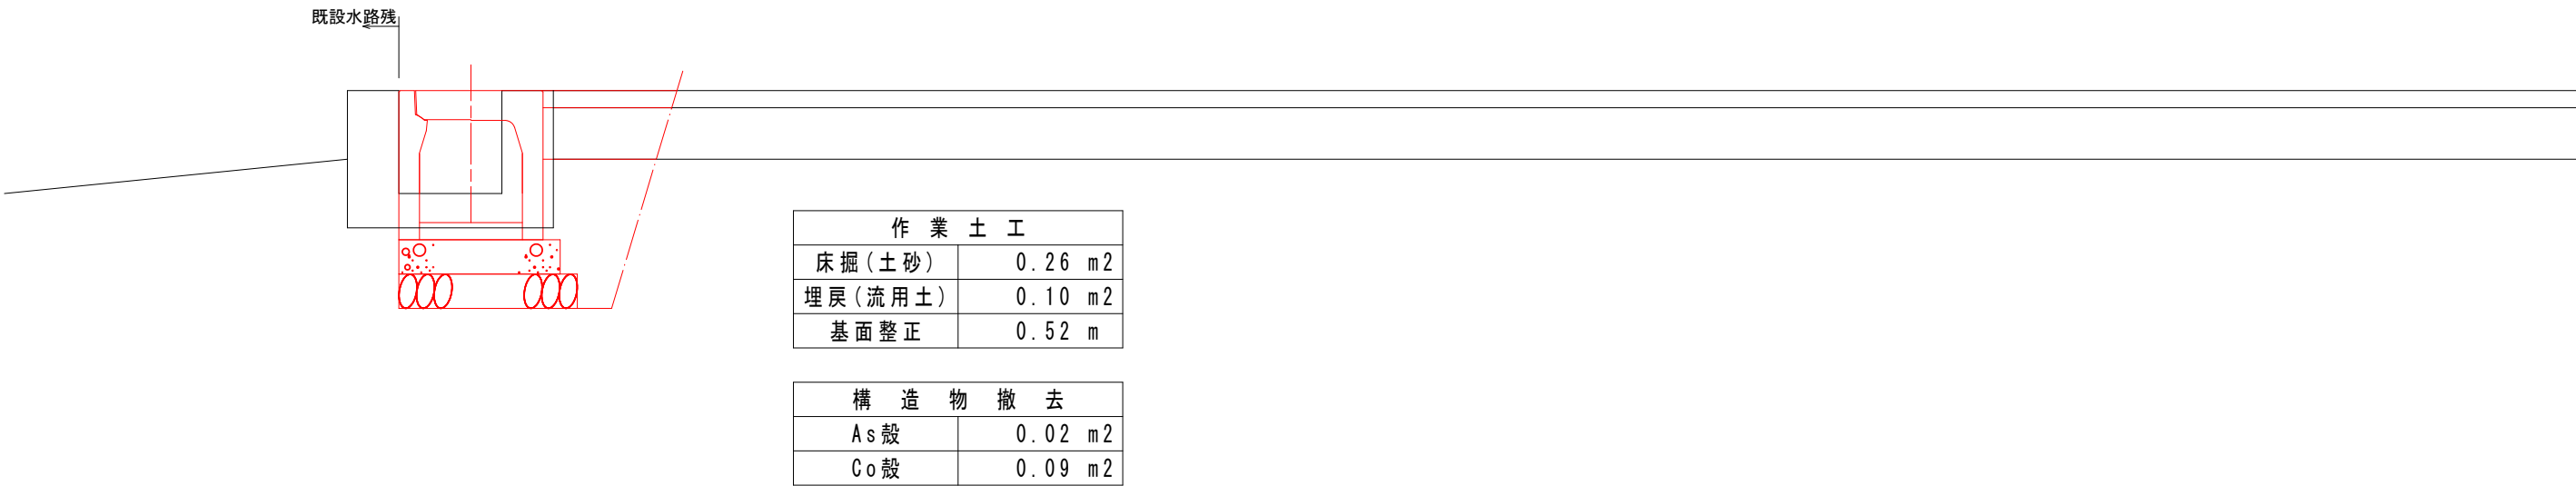

No. 0 横断面図

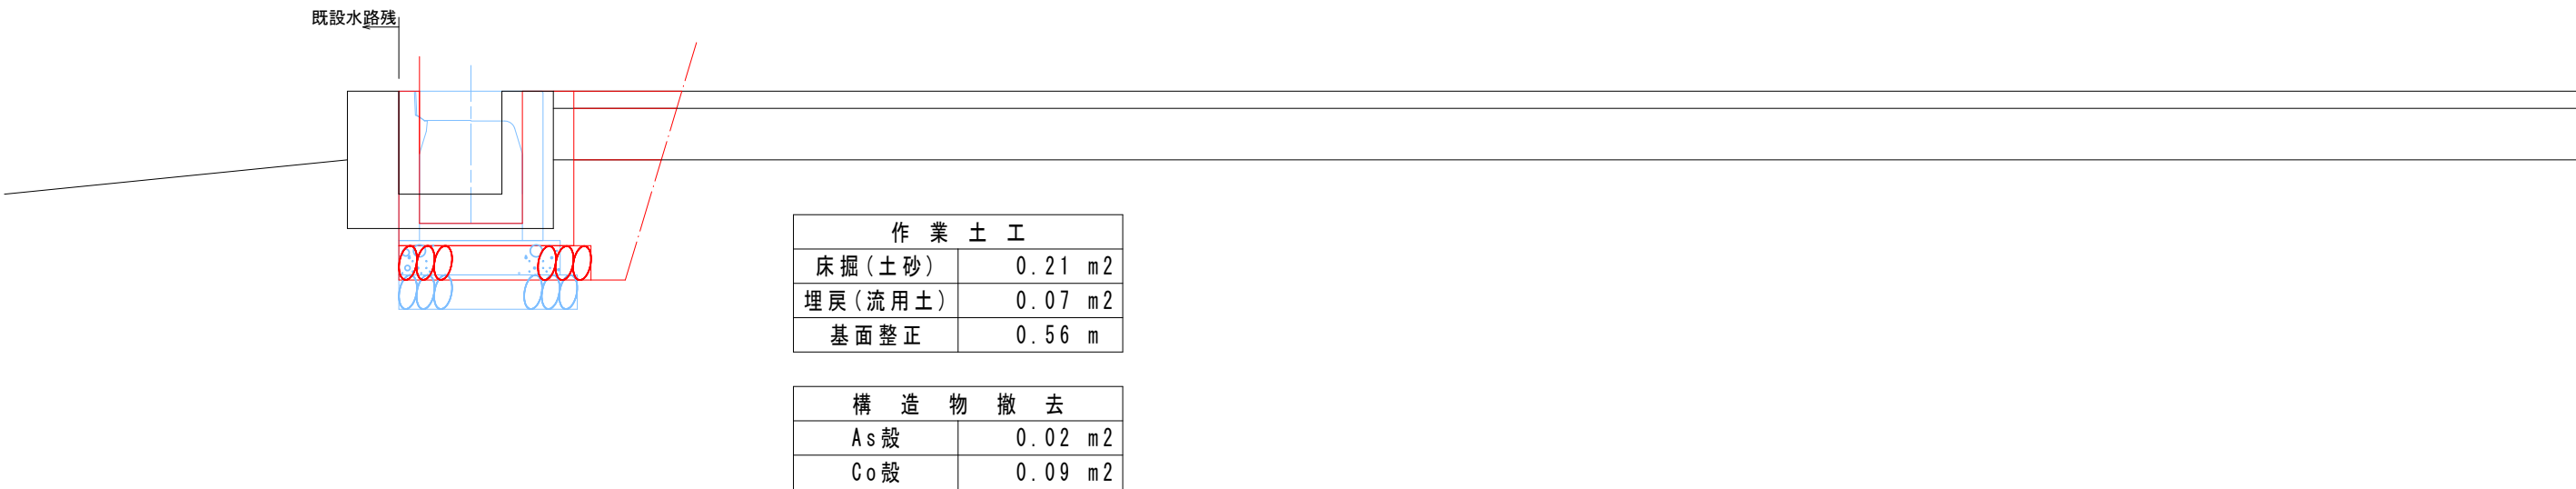


工事設計図			
工事番号		図面番号	2 / 5
路線名	町道天神中条長沢2号線		
工事箇所	富士川町 長澤 地内		
図 名	横 断 図	縮 尺	1:100
完 成	令和 年 月 日	枚 数	2-2
富士川町			

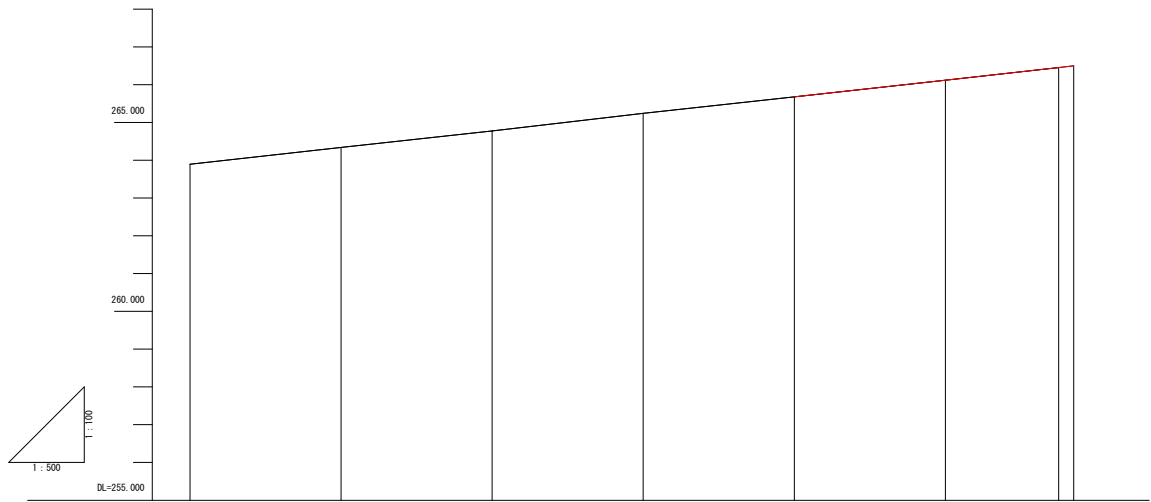

勾配	
計画高	
地盤高	263.884264.340264.777265.241265.678266.118266.456266.500
切土高	
盛土高	
追加距離	0.00020.00040.00060.00080.000100.000115.000117.000
単距離	0.00020.00020.00020.00020.00020.00015.0002.000
測点番号	No. 0No. 1No. 2No. 3No. 4No. 5No. 5+15.0No. 5+17.0
平面線形 曲率図	
片勾配 すりつけ図	
拡幅	

工事設計図				
工事番号		図面番号	3	5
路線名	町道天神中条長沢2号線			
工事箇所	富士川町 長澤 地内			
図 名	縦 断 図	縮 尺	V=1:40 H=1:200	
完 成	令和 年 月 日	枚 数	2-2	
富士川町				

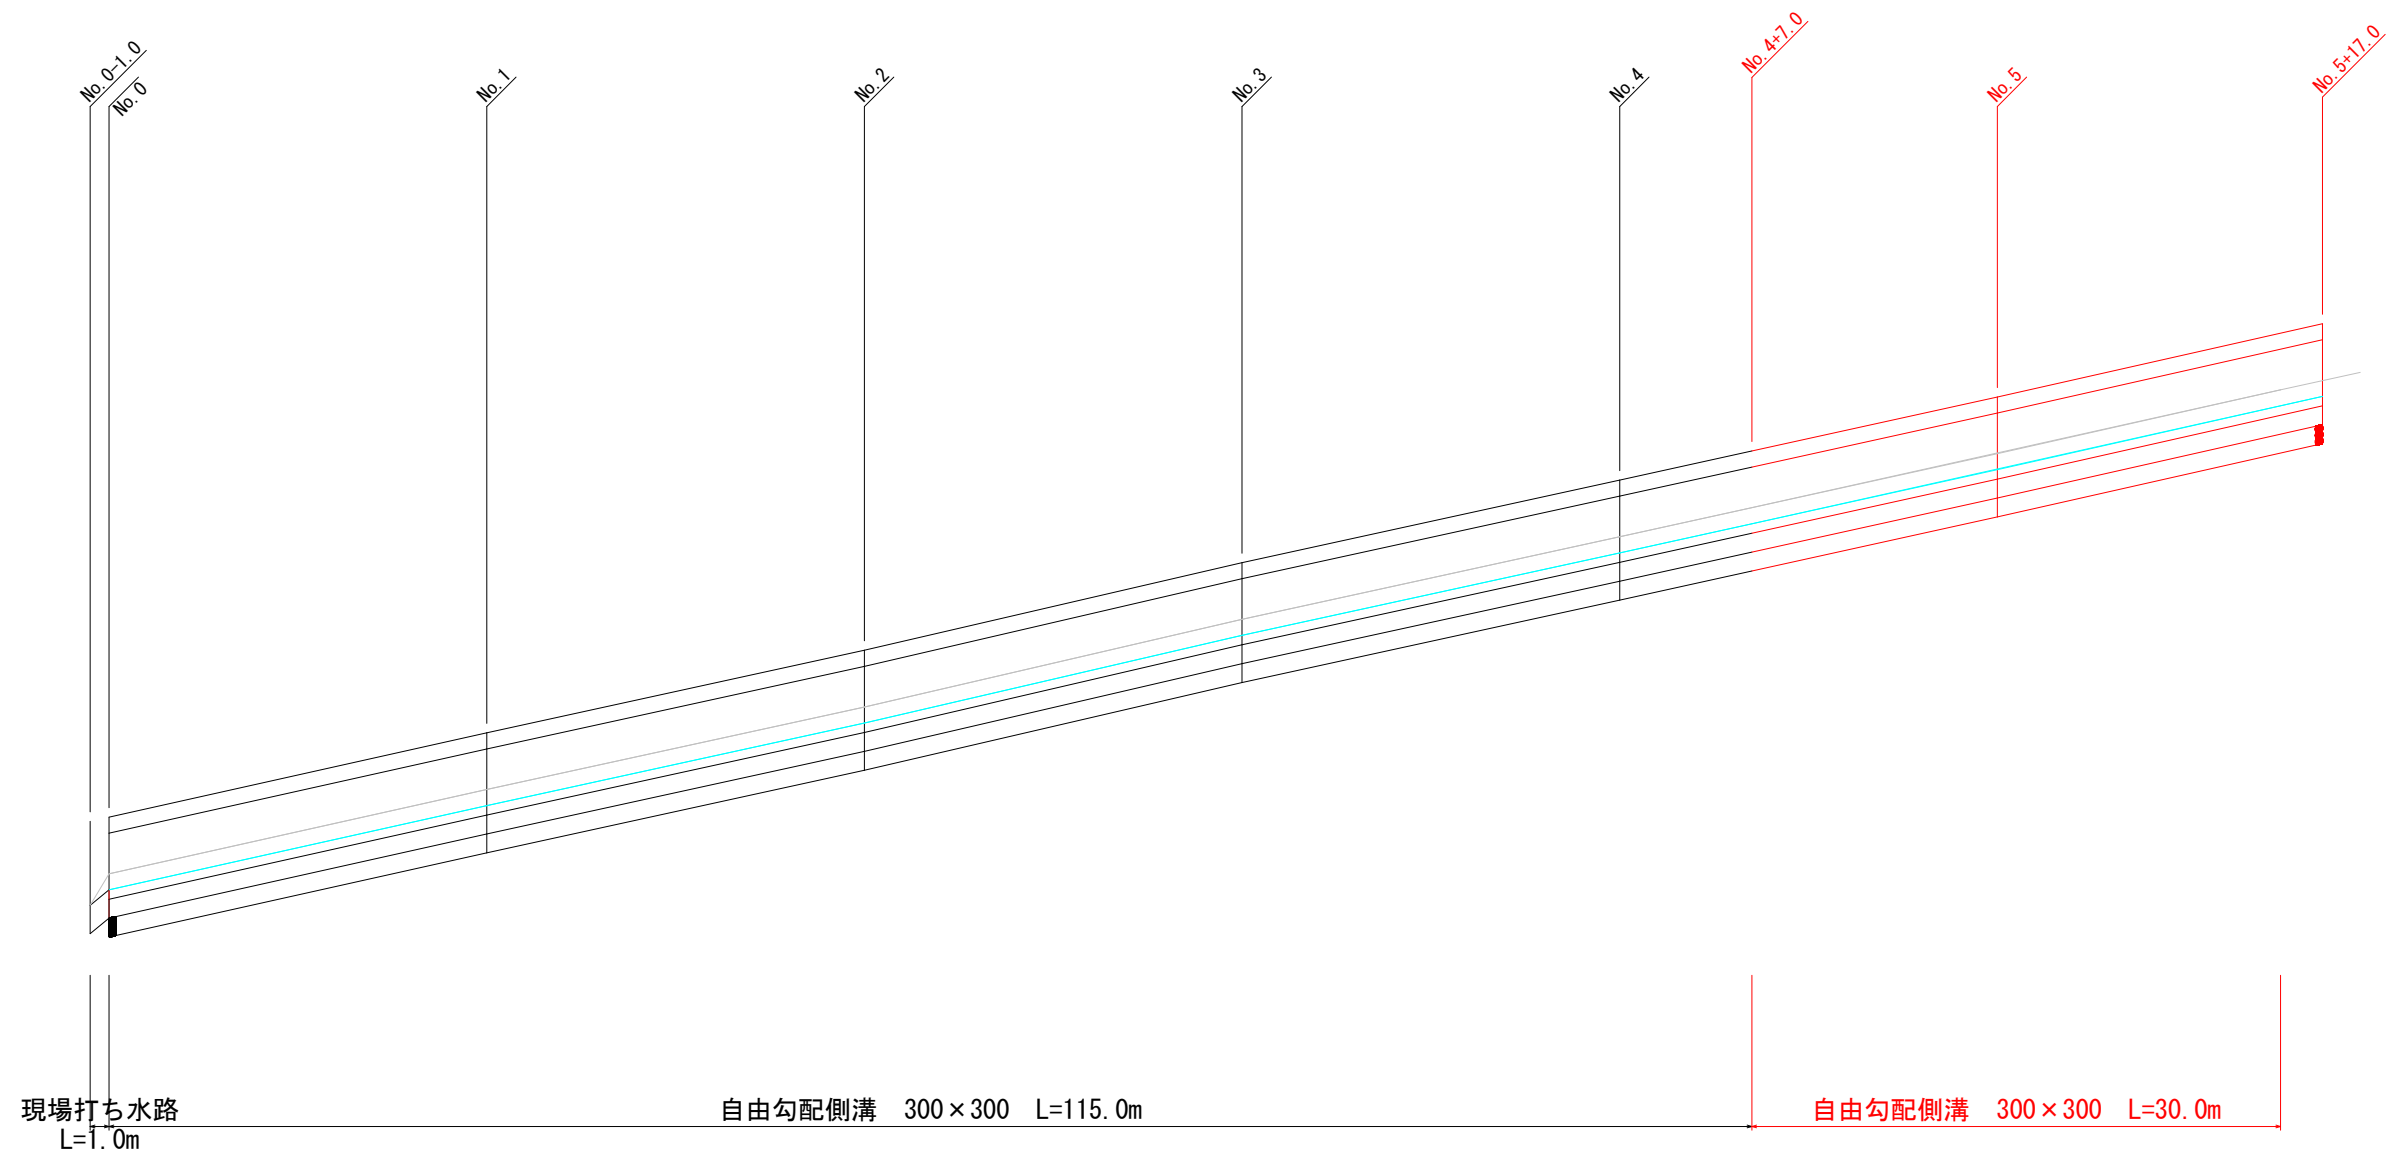


工事設計図

工事番号		図面番号	4 / 5
路線名	町道天神中条長沢2号線		
工事箇所	富士川町 長澤 地内		
図名	縦断図	縮尺	V=1:40 H=1:200
完成	令和 年 月 日	枚数	2-2
富士川町			

自由勾配側溝 (B300×H600)


S=1:10

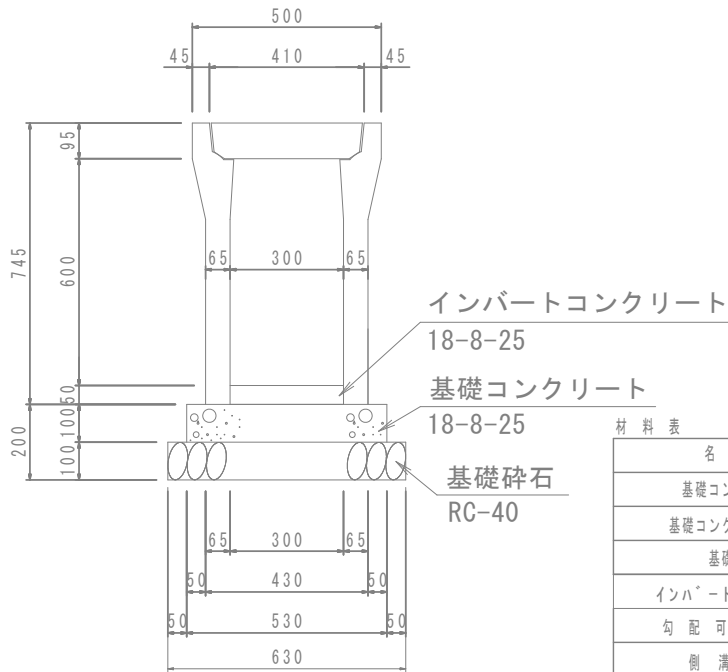

材料表 10.0m当り				
名称	規格・寸法	単位	数量	摘要
基礎コンクリート	18- 8-25	m ³	0.53	
基礎コンクリート型枠	損 料	m ²	2.00	
基礎碎石	RC-40	m ²	6.30	厚さ t=10.0cm
インハートコンクリート	18- 8-25	m ³	0.15	標準厚 t=5.0cm
勾配可変側溝	B=300 H= 600	個	5.00	L=2.0m W=558kg
側溝蓋	コンクリート蓋	枚	8.00	L=0.5m W=41kg
	グレーチング蓋 (T-25 普通目)	枚	2.00	L=0.5m W=18kg

自由勾配側溝 (B300×H300)

S=1:10

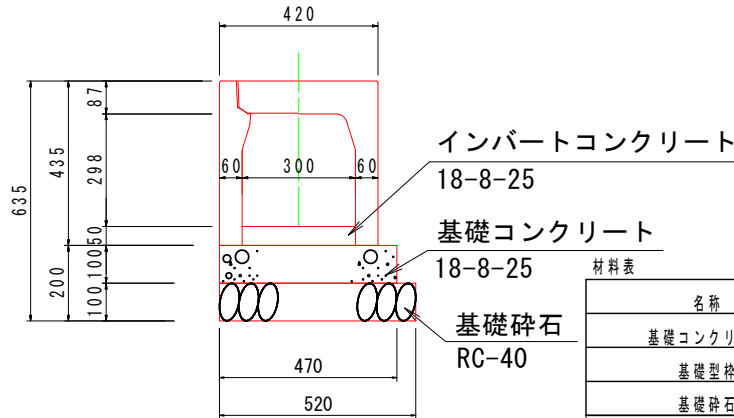


材料表 10m当り				
名称	規格・寸法	単位	数量	摘要
基礎コンクリート	18-8-25	m ³	0.47	
基礎型枠		m ²	2.00	
基礎碎石	RC-40	m ²	5.20	t=10.0cm
インハートコンクリート	18-8-25	m ³	0.15	
FX側溝	B=300 H=300	個	5.00	L=2.0m w=315kg
側溝蓋	コンクリート蓋	枚	8.00	L=0.5m w=31kg
	グレーチング蓋 (T-25) 普通目	枚	2.00	L=0.5m w=14kg

自由勾配側溝 (B300×H300)

横断用


S=1:10

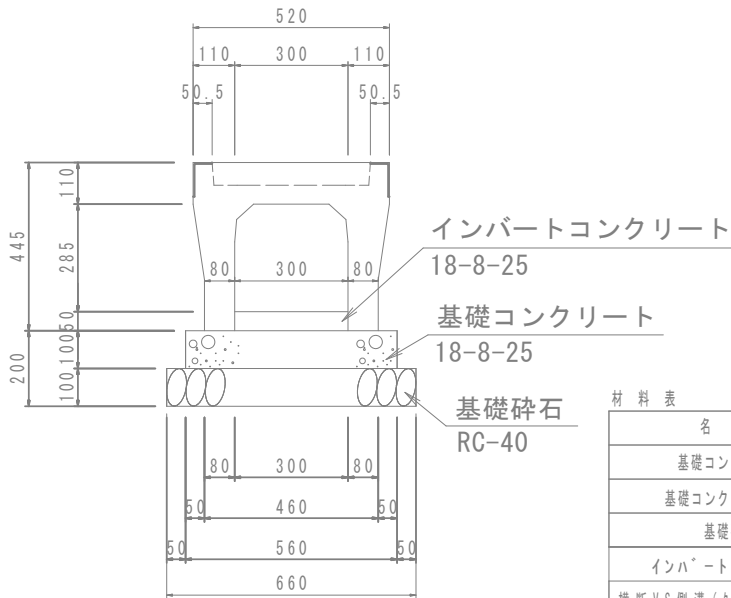

材料表 10.0m当り				
名称	規格・寸法	単位	数量	摘要
基礎コンクリート	18- 8-25	m ³	0.56	
基礎コンクリート型枠	損 料	m ²	2.00	
基礎碎石	RC-40	m ²	6.60	厚さ t=10.0cm
インハートコンクリート	18- 8-25	m ³	0.15	標準厚 t=5.0cm
横断VS側溝 (グレーチング付)	B=300 H= 300	個	5.00	本体 L=2.0m W=475kg グレーチング L=1.0m W=23kg

集水樹

S=1:10

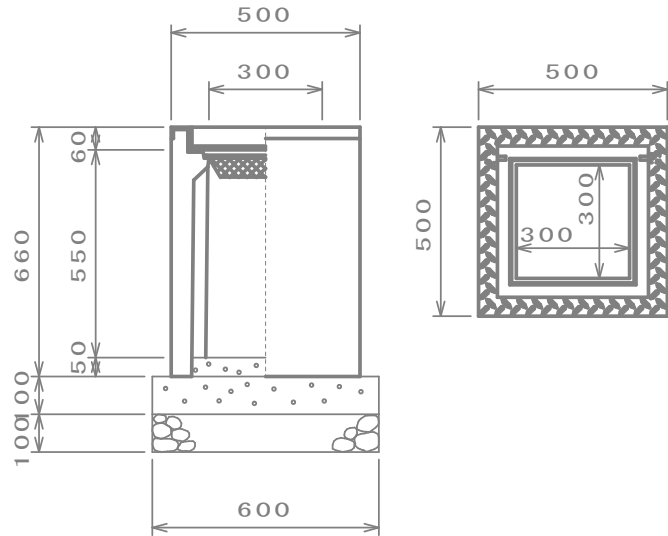

AS 型 可変側溝用樹 300×300×600

1基当たり材料表

名称	規格	単位	数量	備考
AS型 可変側溝用樹	300×300×600	基	1.00	
コンクリート	18-8-40	m ³	0.04	
型枠	均し	m ²	0.24	
基礎碎石	RC-40 t=100	m ²	0.36	
インハートコンクリート	18-8-25	m ³	0.01	
グレーチング蓋	300×300用	枚	1.00	

工事設計図

工事番号	図面番号		5	5
路線名				
工事箇所	富士川町 長澤 地内			
図 名	構造図	縮 尺		
完 成	令和 年 月 日	枚 数	1-1	
富士川町				