

案　内　図　S=1/2,500

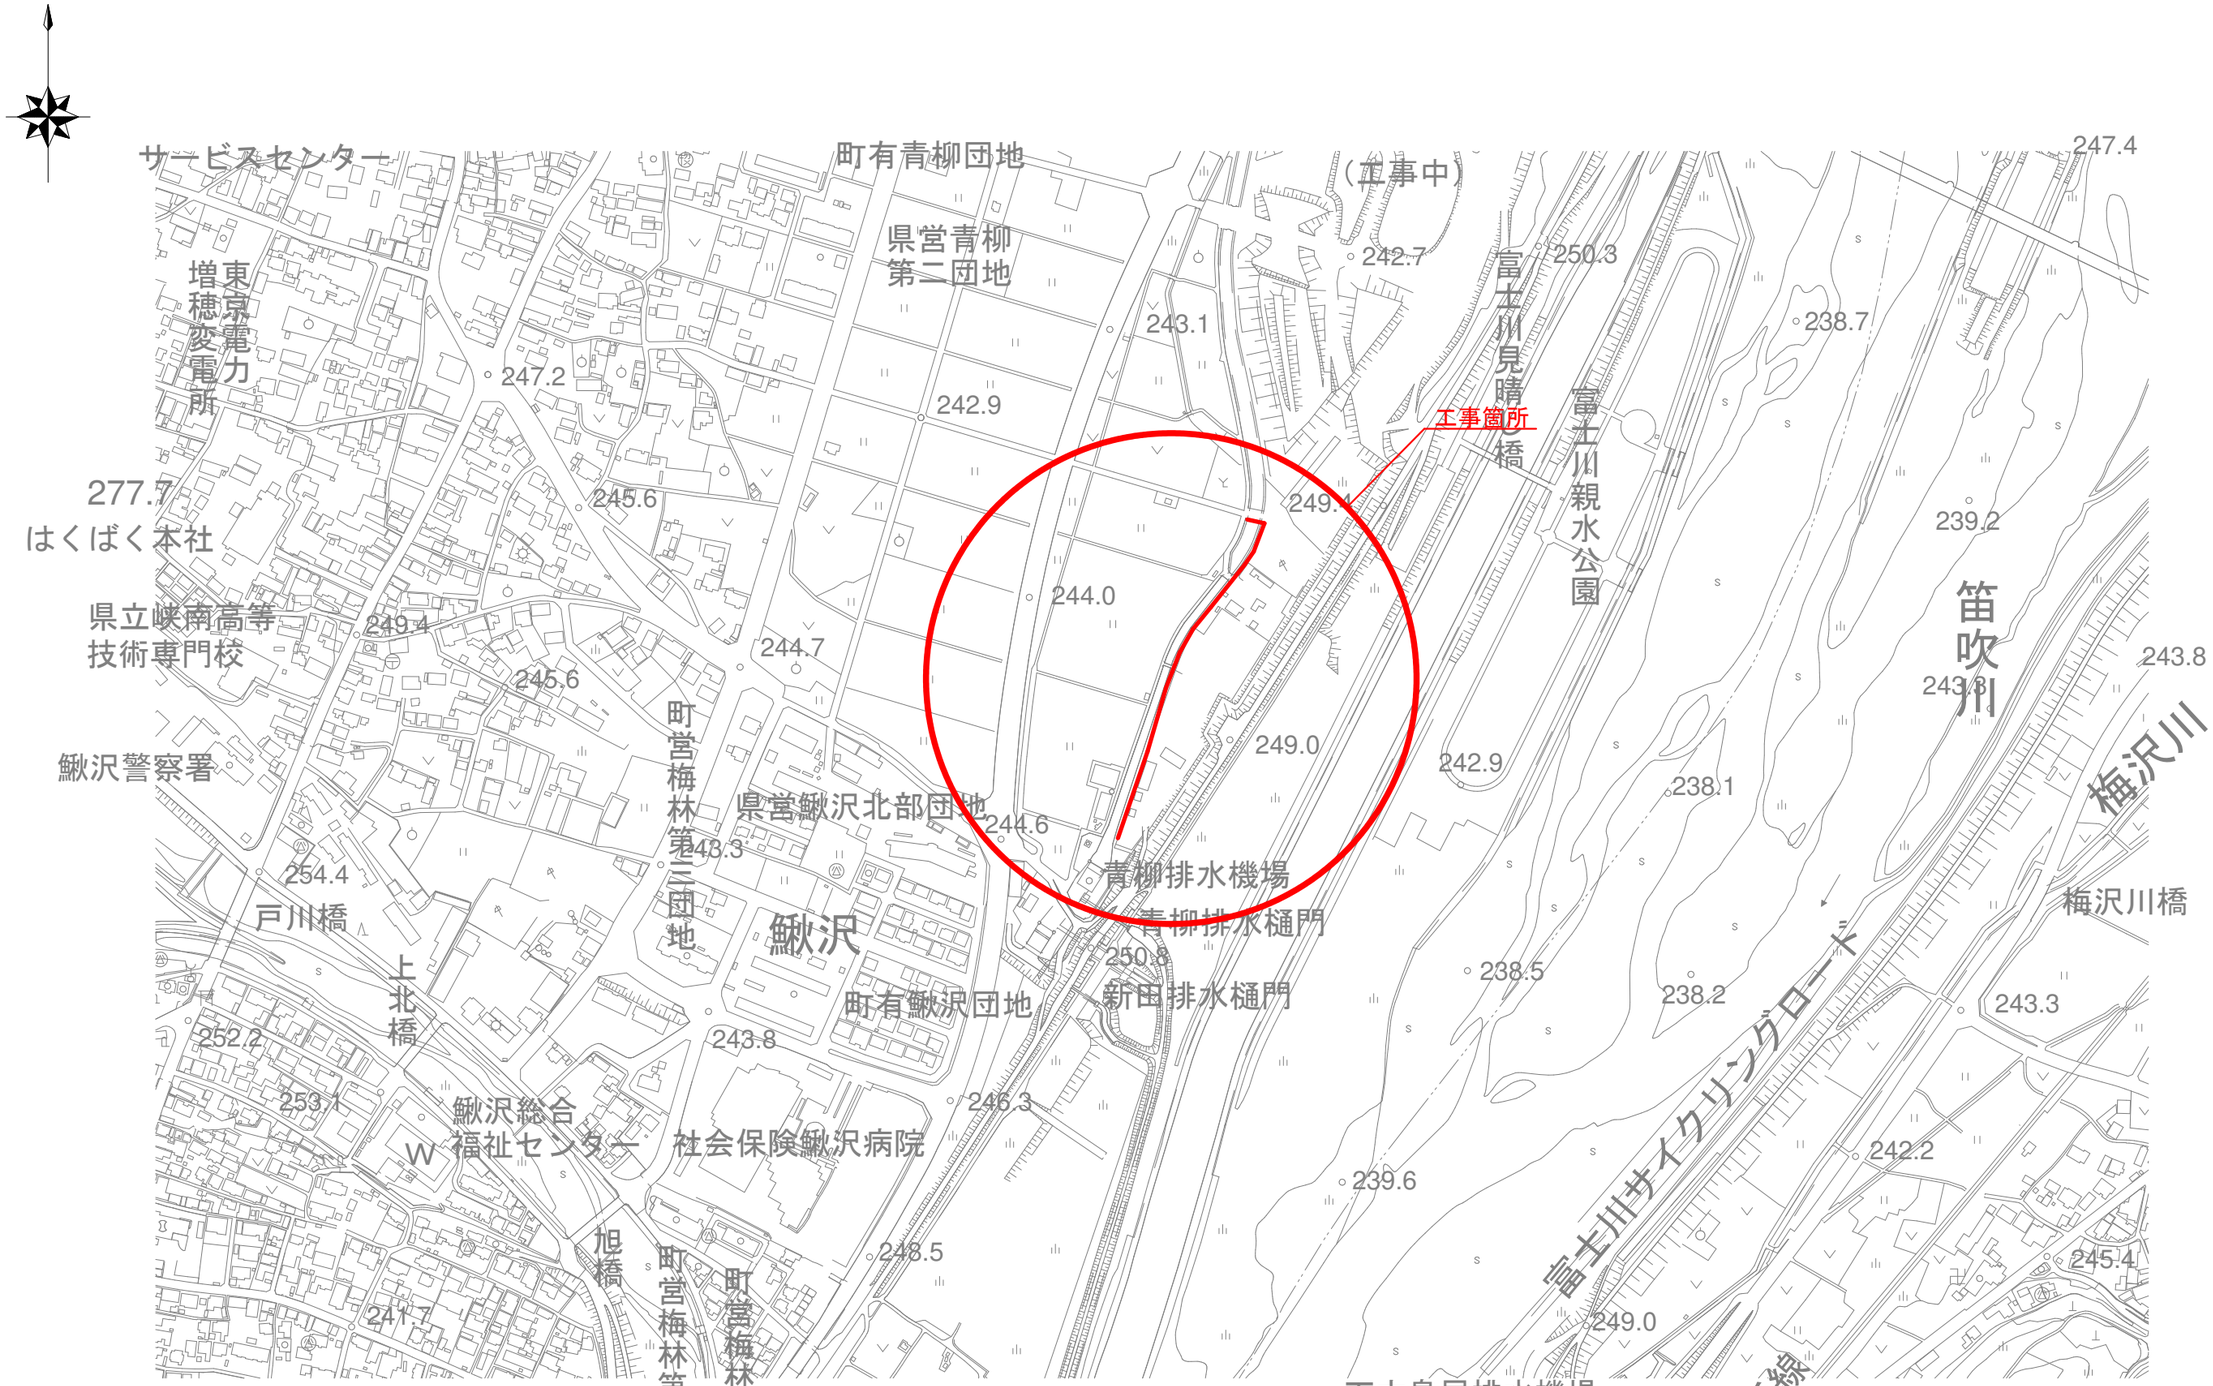


工事名	農道内河原整理地線（東川左岸）配水管布設工事
図　名	案　内　図
縮　尺	図示
事業主	富士川町役場上下水道課
図番	No. 1 / 計 6

配 管 平 面 図 S=1/500

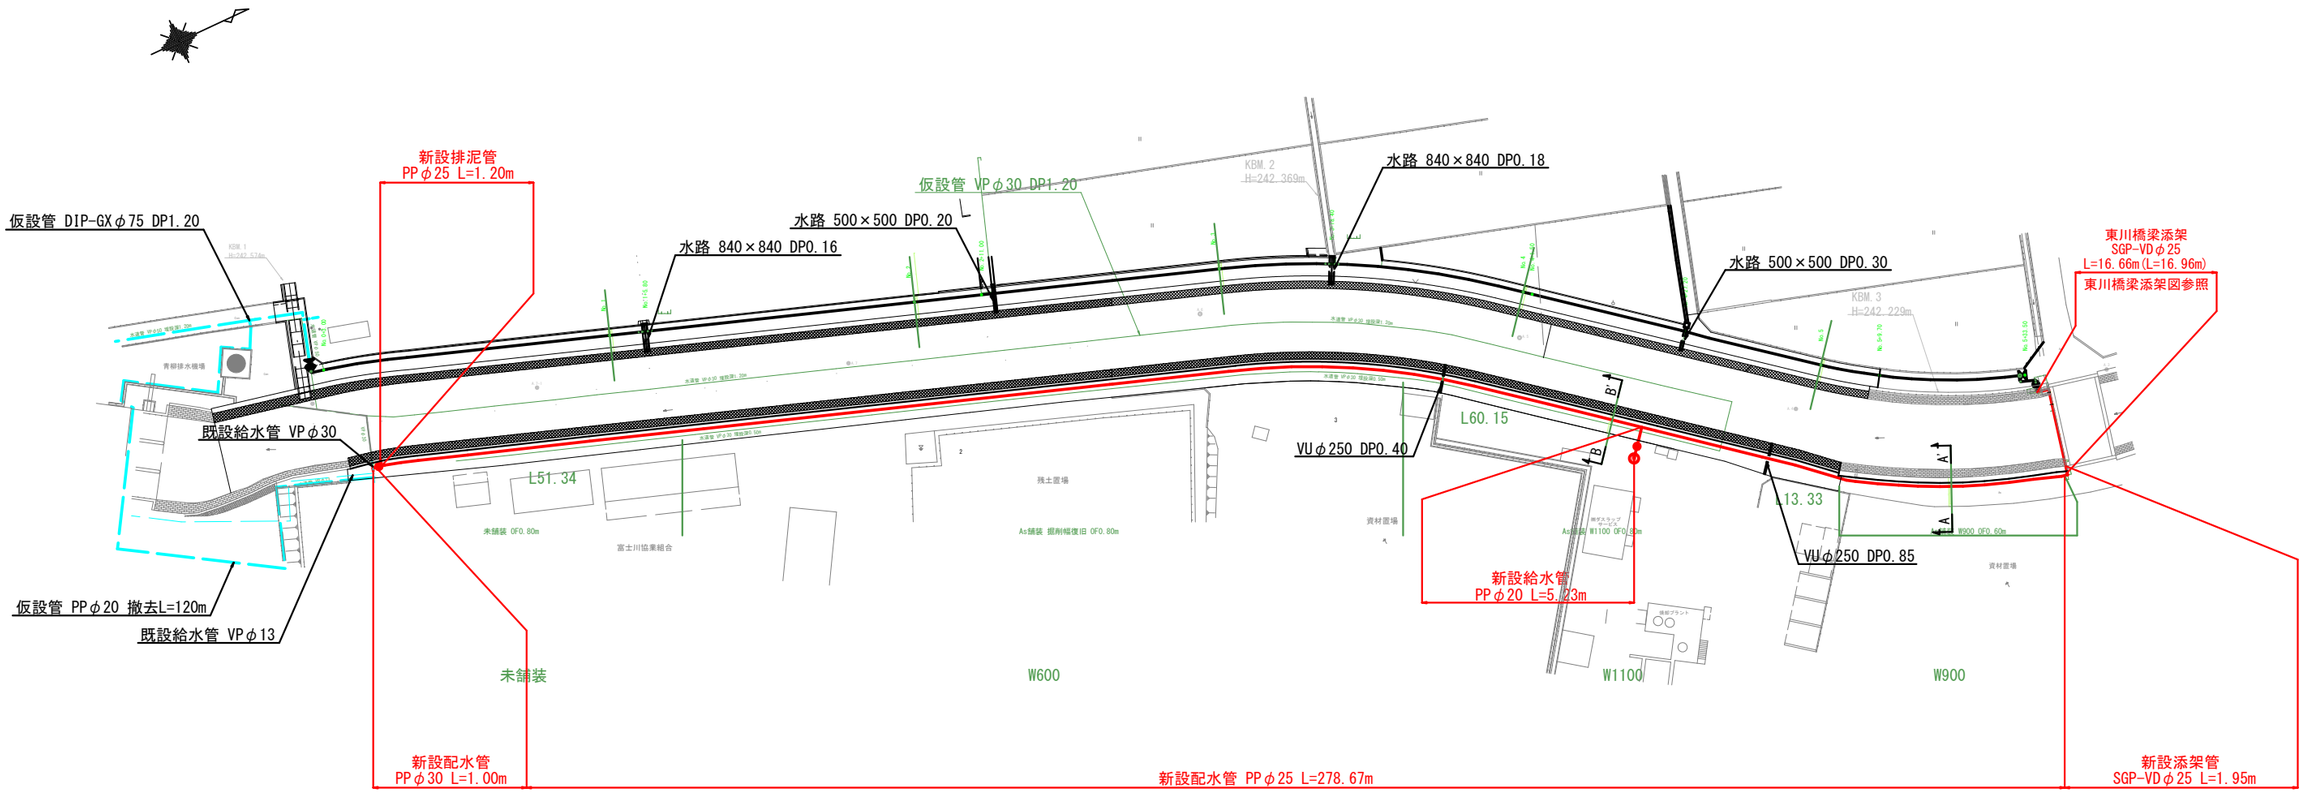


横 断 面 図 S=1/100

A － A' 断 面 図

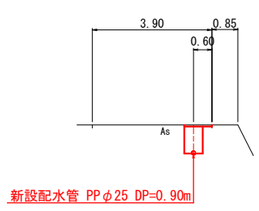


B － B' 断 面 図

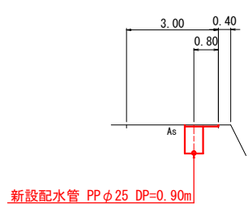


工事名	農道内河原整理地線（東川左岸）配水管布設工事
図 名	配管平面図，横断面図
縮 尺	図示
事業主	富士川町役場上下水道課
図番	No. 2 / 計 6

土 工 平 面 図 S=1/500

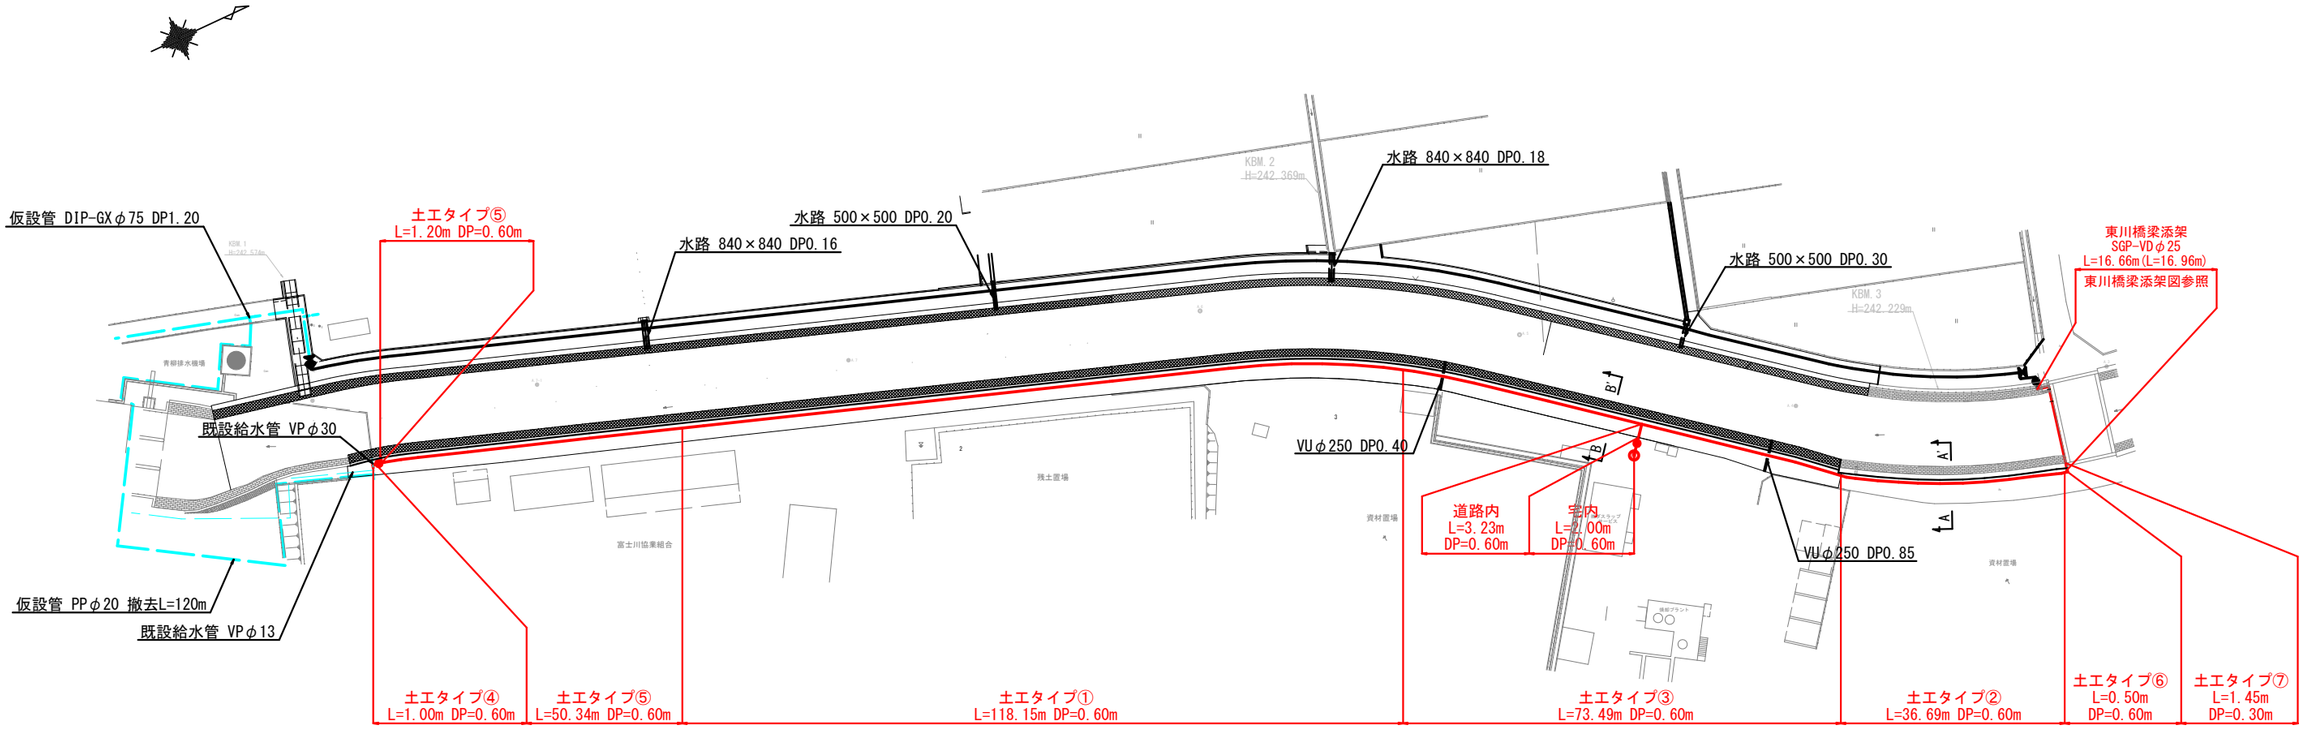


工事名	農道内河原整理地線（東川左岸）配水管布設工事
図　名	土工平面図
縮　尺	図示
事業主	富士川町役場上下水道課
図番	No. 3 / 計 6

配 管 詳 細 図 S=Free

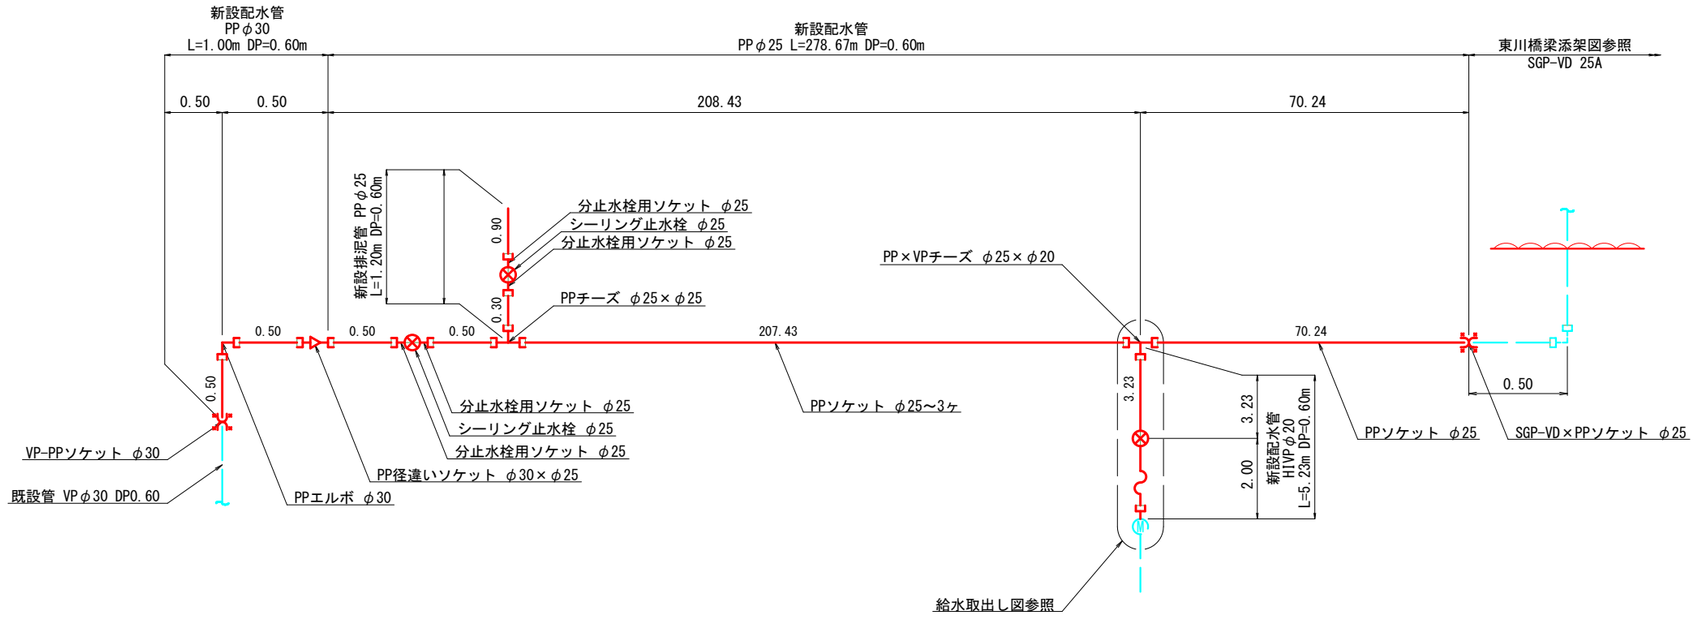


給水管取出し図 S=Free

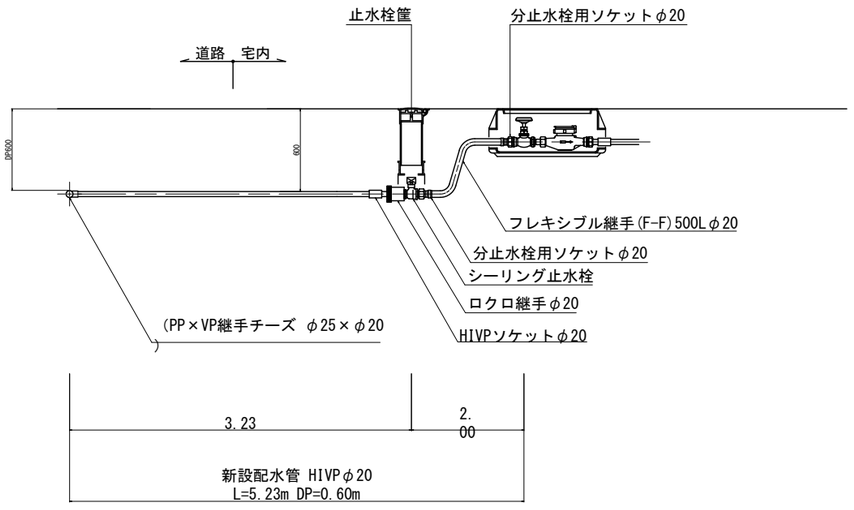


工事名	農道内河原整理地線（東川左岸）配水管布設工事
図 名	配管詳細図、給水取出し図
縮 尺	図示
事業主	富士川町役場上下水道課
図番	No. 4 / 計 6

東 川 橋 梁 添 架 図


平面図　S=1/50

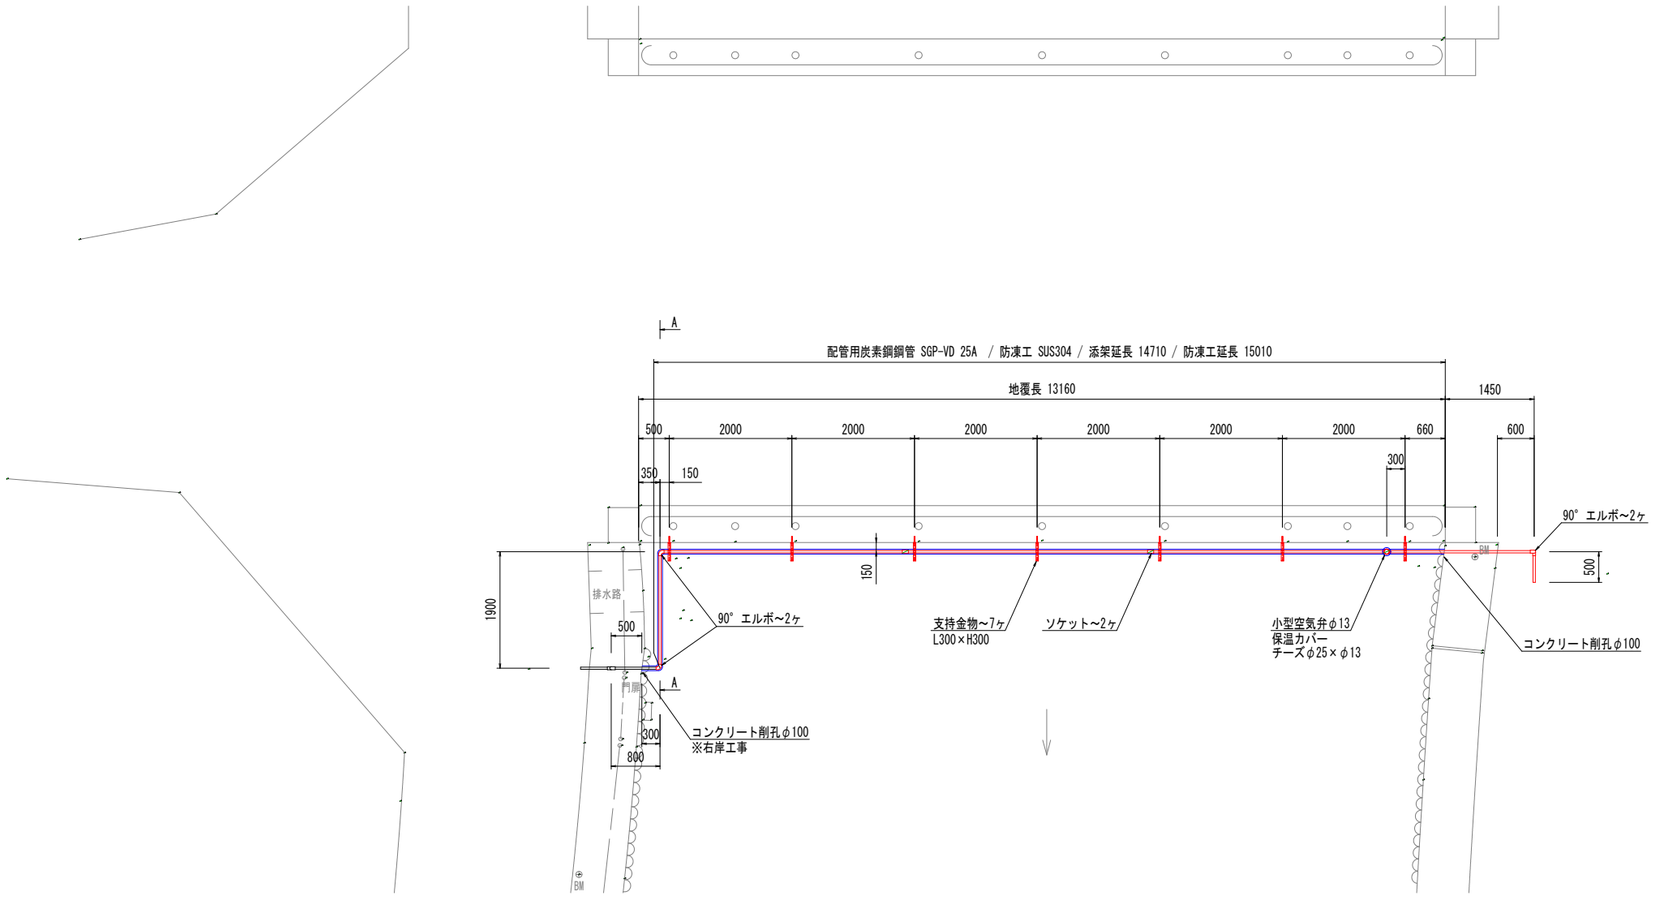


支持金物　S=1/10
SUS304 7箇所

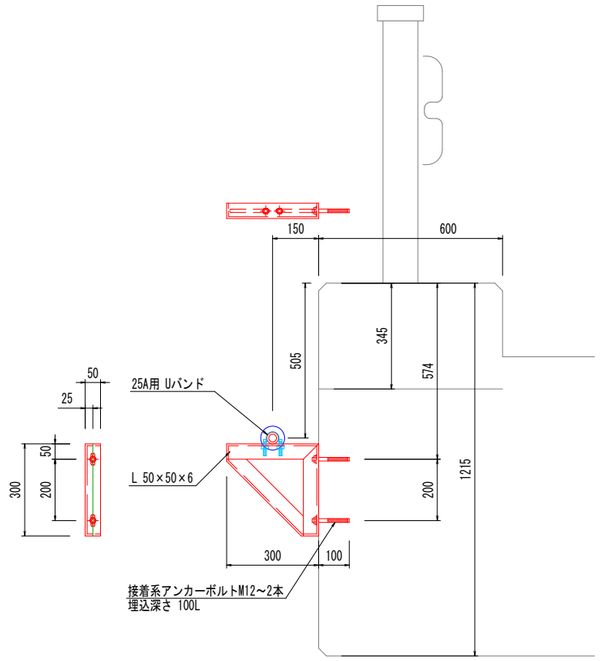


保温工図

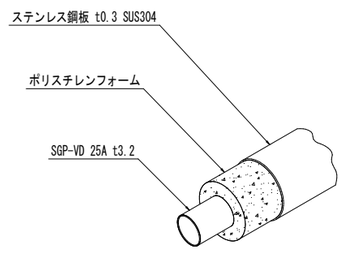

側面図　S=1/50

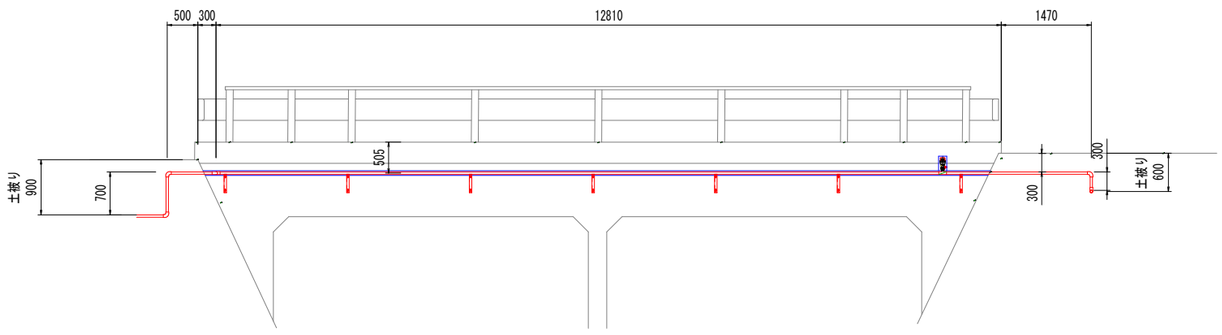

A － A

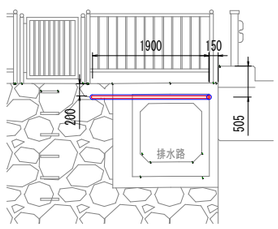


工事名	農道内河原整理地線（東川左岸）配水管布設工事
図　名	東川橋梁添架図
縮　尺	図示
事業主	富士川町役場上下水道課
図番	No. 5 / 計 6

土 工 標 準 図 S=1/20


町道アスファルト舗装道

タイプ①

掘 削 時

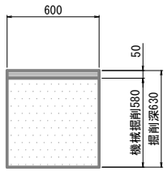


仮復旧時

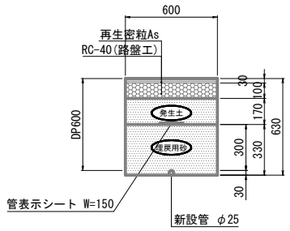


タイプ②

掘 削 時

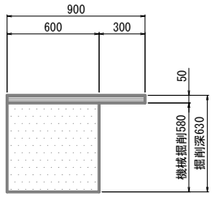


仮復旧時

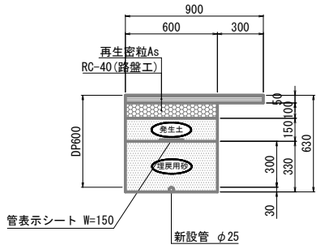


タイプ③


掘 削 時

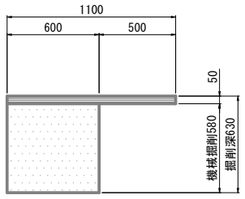


仮復旧時

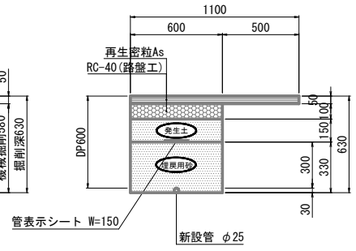

掘 削 時

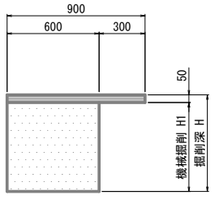


仮復旧時

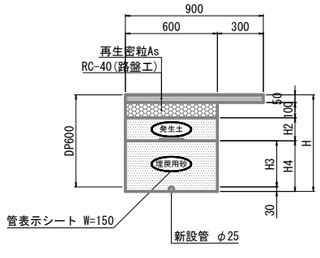


タイプ	管種	呼び径d	D	DP	H	H1	H2	H3	H4
⑥	SGP-VD	φ25	30	600	630	580	150	300	330
⑦	SGP-VD	φ25	30	300	330	280	0	150	180

未舗装道

掘 削 時

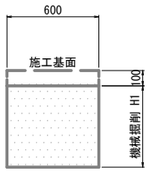


仮復旧時

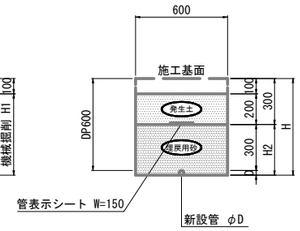


タイプ	管種	呼び径d	D	DP	H	H1	H2
④	PP	φ30	40	600	640	540	340
⑤	PP	φ25	30	600	630	530	330

給水管（道路内）

掘 削 時

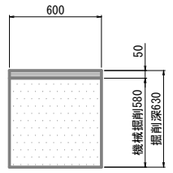


仮復旧時

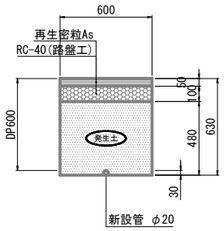


給水管（宅内）

掘 削 時

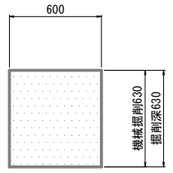

仮復旧時

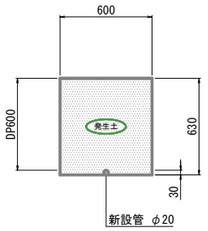

事業名	農道内河原整理地線（東川左岸）配水管布設工事
図 名	土工標準図
縮 尺	1/20
事業主	富士川町役場上下水道課
図番	No. 6 / 計 6