

配 管 平 面 図 S=1/300

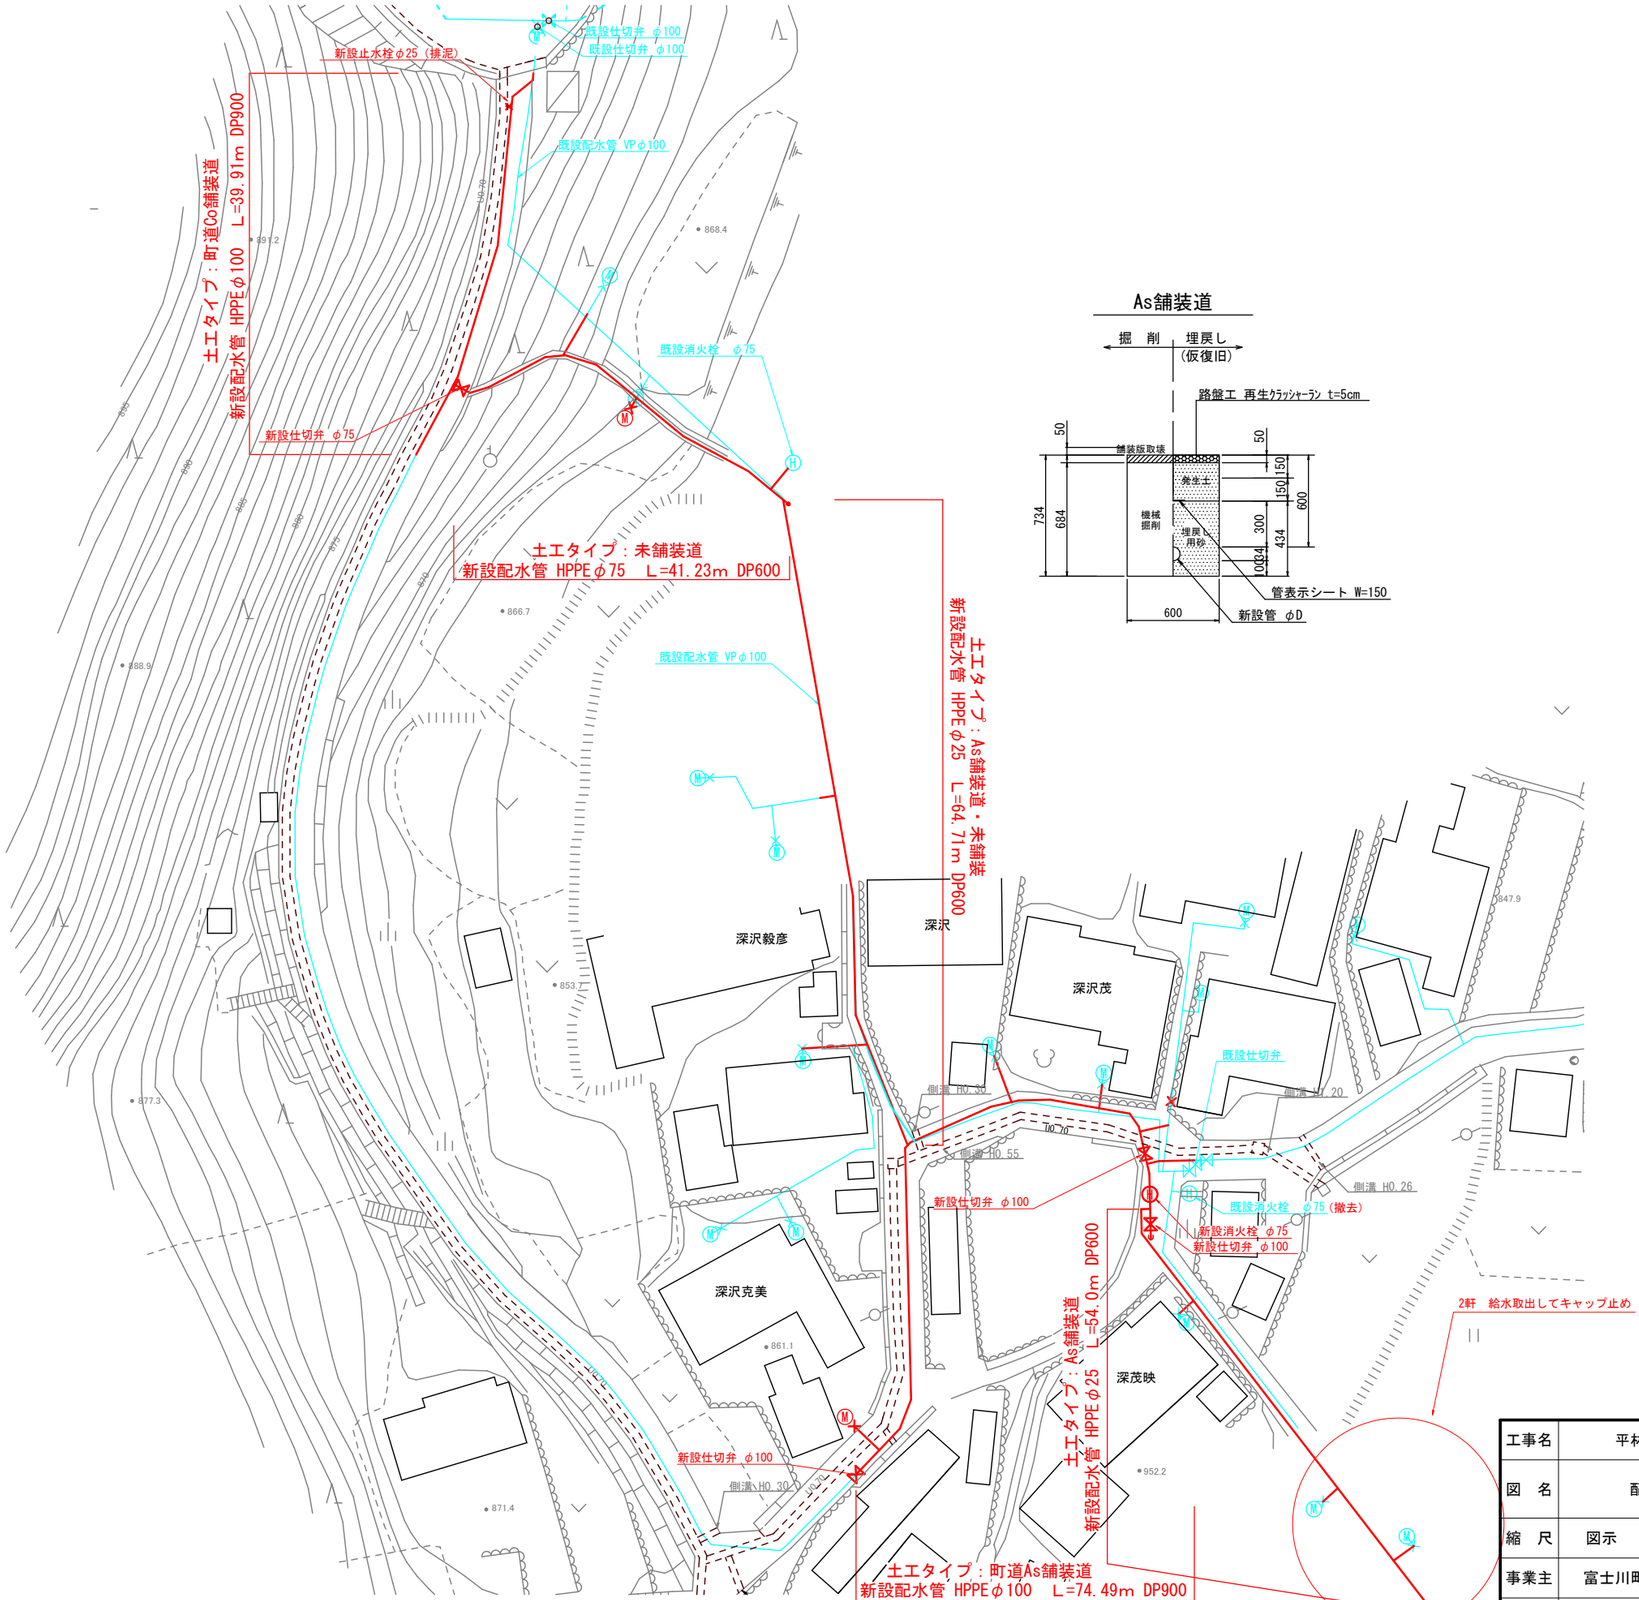


土 工 定 規 図 S=1/20


町道Co舗装道

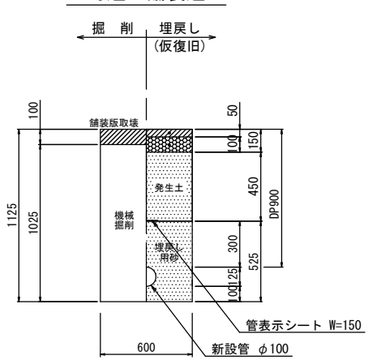

未舗装道

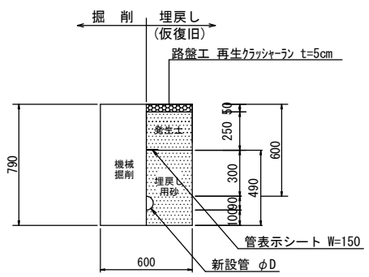


町道As舗装道

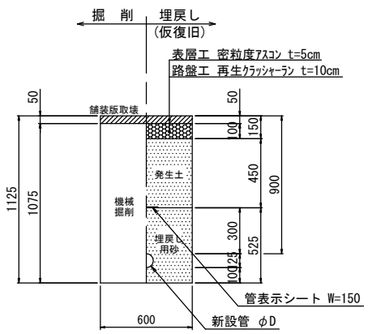

As舗装道


工事名	平林簡易水道配水管布設工事
図 名	配管平面図，土工定規図
縮 尺	図示
事業主	富士川町役場上下水道課
図番	No. 1 / 計 5

配 管 詳 細 図 (1) S=Free

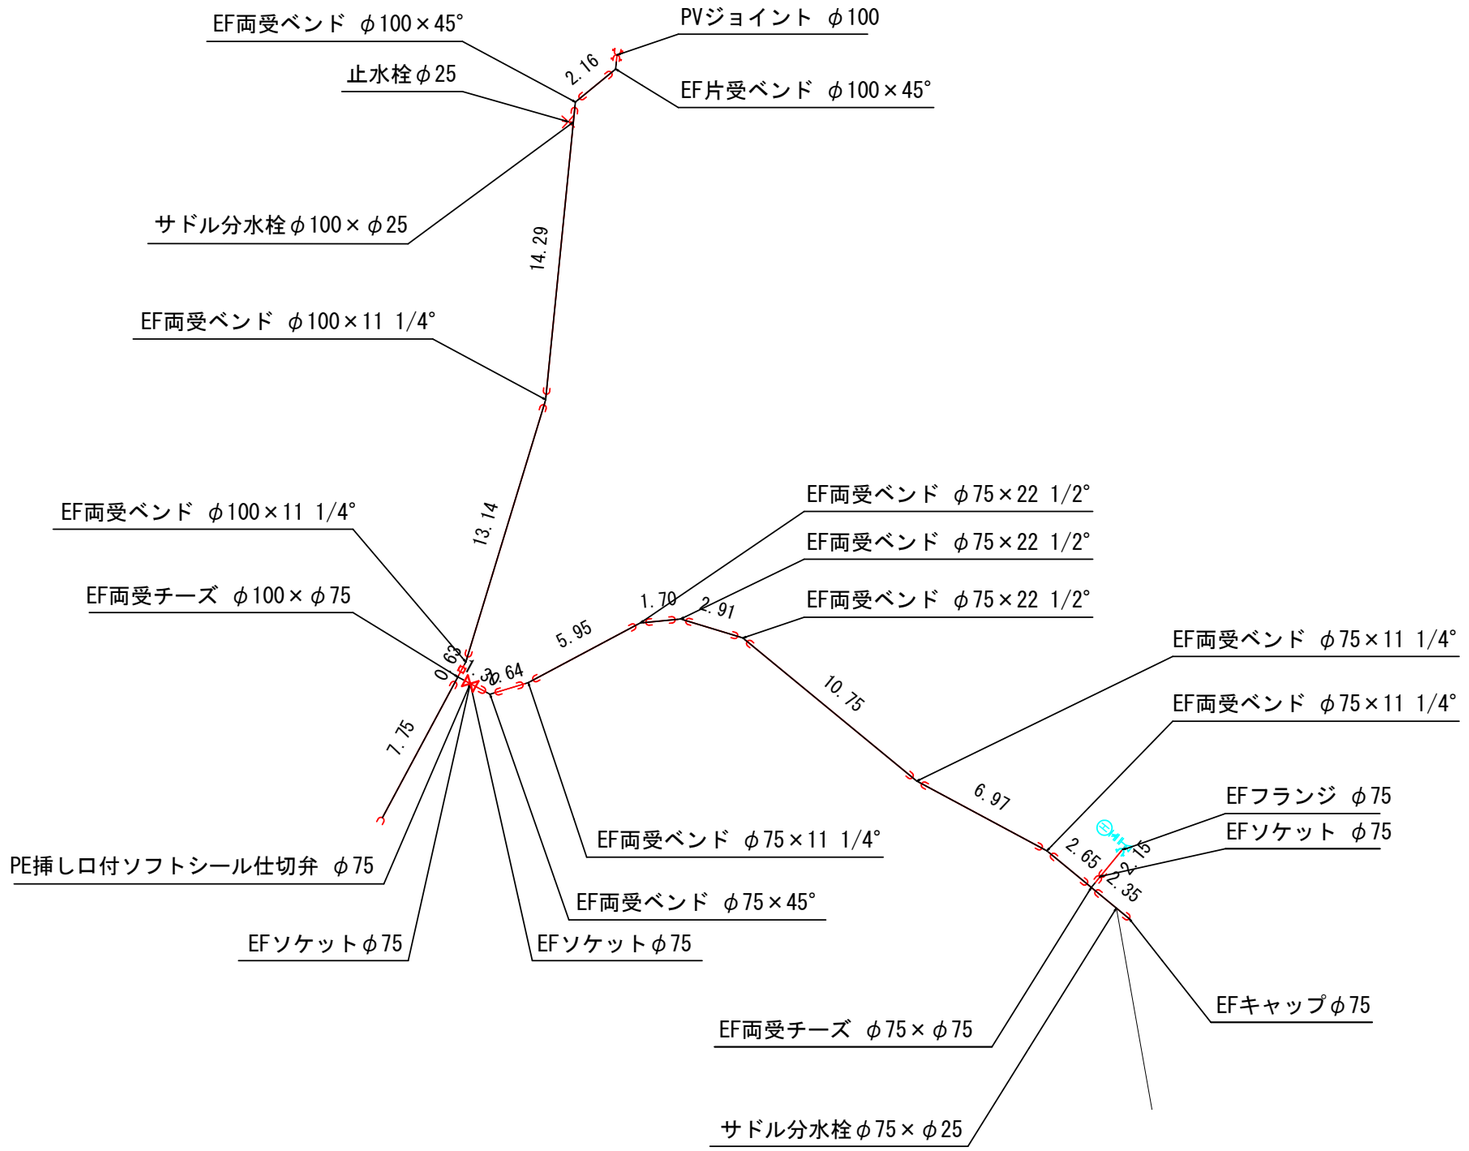


工事名	平林簡易水道配水管布設工事
図 名	配 管 詳 細 図
縮 尺	図示
事業主	富士川町役場上下水道課
図番	No. 2 / 計 5

配 管 詳 細 図 (2) S=Free

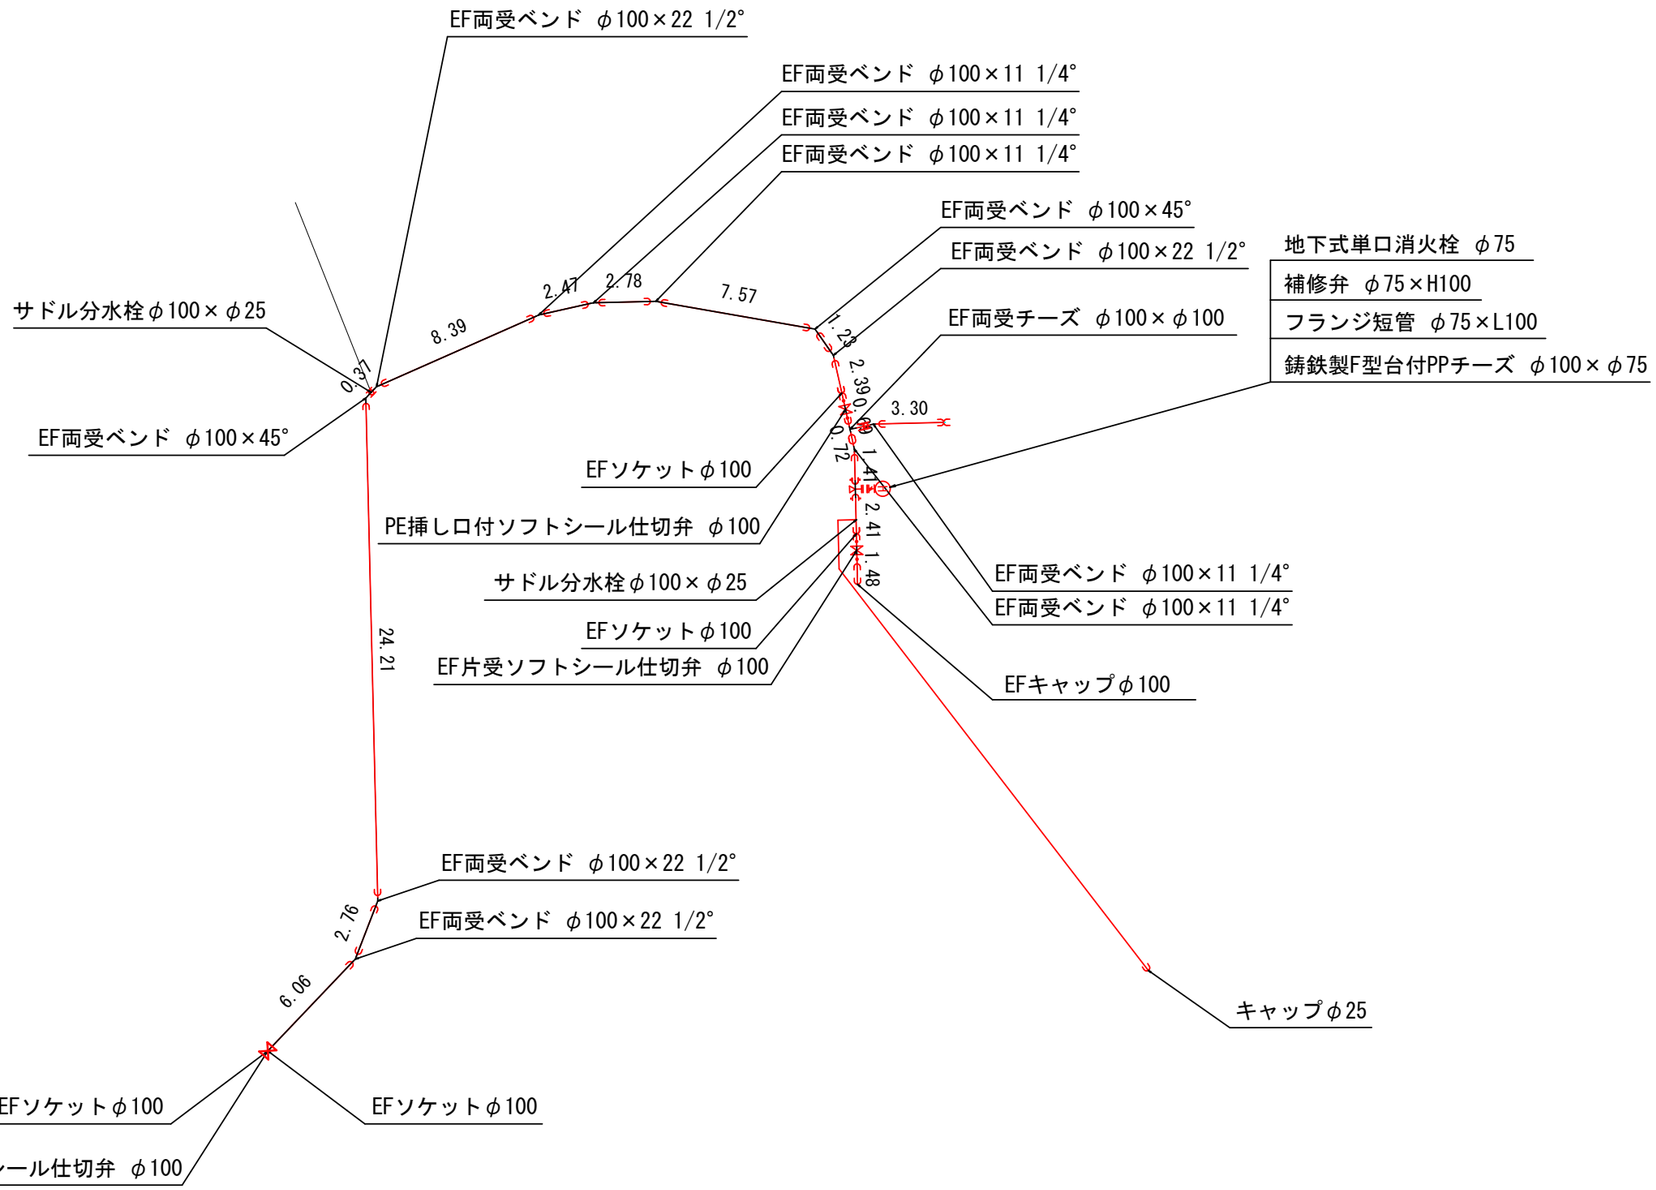

工事名	平林簡易水道配水管布設工事
図 名	配 管 詳 細 図 (2)
縮 尺	図示
事業主	富士川町役場上下水道課
図番	No. 3 / 計 5


給 水 管 平 面 図 S=1/300

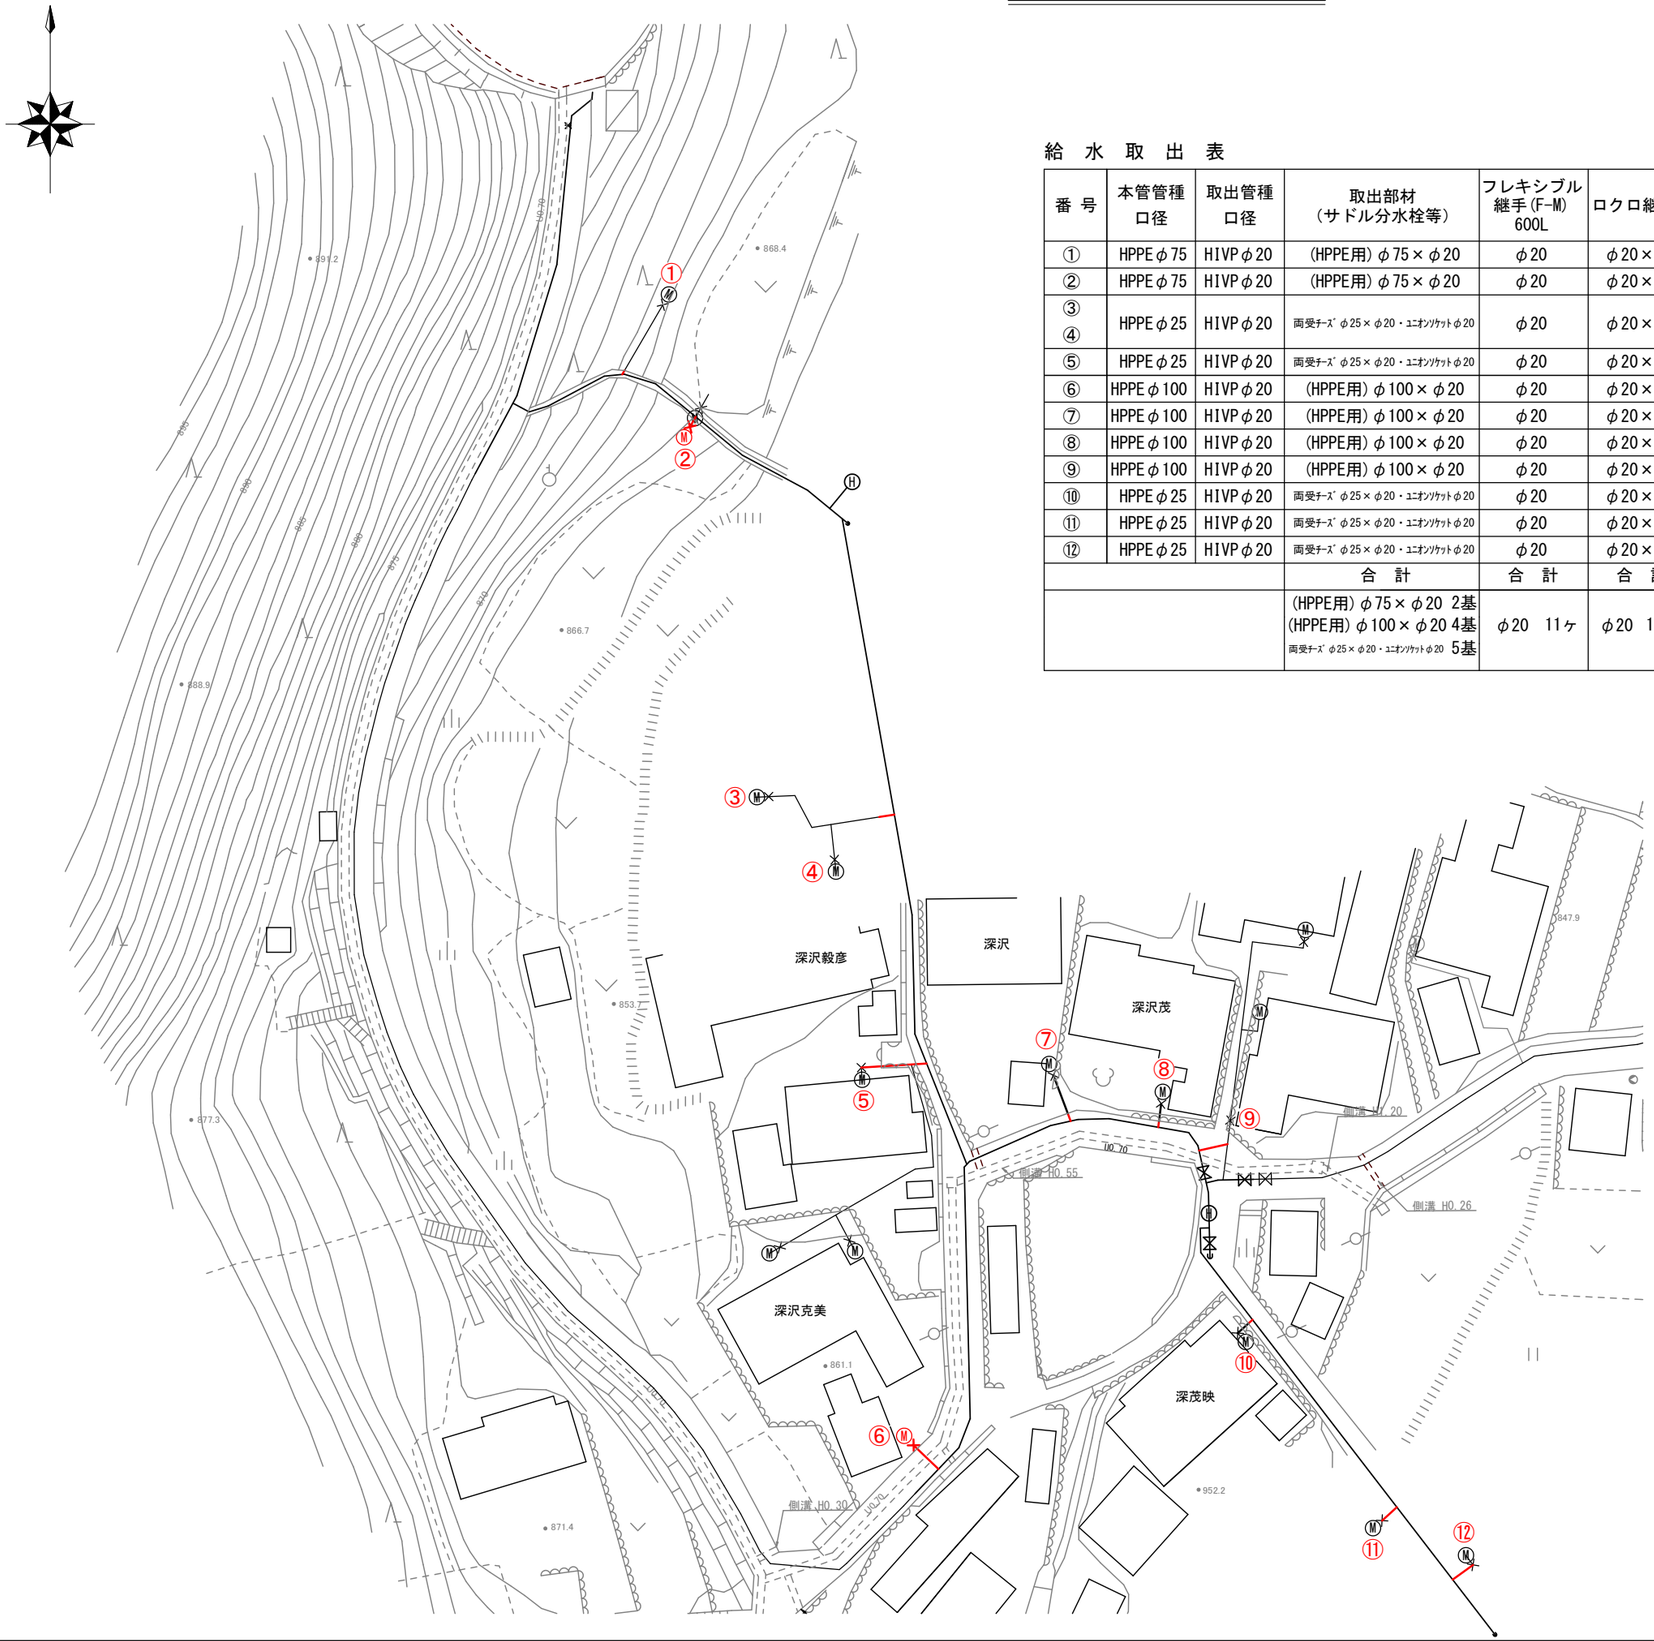

給 水 取 出 表

番 号	本管管種 口径	取出管種 口径	取出部材 （サドル分水栓等）	フレキシブル 継手(F-M) 600L	ロクロ継手	HIVP ソケット	HIVP エルボ	給水管 平面長(m)	給水管 実延長(m)	備　　考
①	HPPEφ75	HIVPφ20	(HPPE用)φ75×φ20	φ20	φ20×1	φ20×2	φ20×2	0.44	0.84	道路内接続
②	HPPEφ75	HIVPφ20	(HPPE用)φ75×φ20	φ20	φ20×1	φ20×2	φ20×2	1.50	1.90	メーター移設
③ ④	HPPEφ25	HIVPφ20	両受ﾁｰｽﾞφ25×φ20・ﾕﾆｵﾝｿｹｯﾄφ20	φ20	φ20×1	φ20×2	φ20×2	1.50	1.90	道路内接続
⑤	HPPEφ25	HIVPφ20	両受ﾁｰｽﾞφ25×φ20・ﾕﾆｵﾝｿｹｯﾄφ20	φ20	φ20×1	φ20×2	φ20×2	6.39	6.79	宅内接続
⑥	HPPEφ100	HIVPφ20	(HPPE用)φ100×φ20	φ20	φ20×1	φ20×2	φ20×2	3.40	3.80	メーター移設
⑦	HPPEφ100	HIVPφ20	(HPPE用)φ100×φ20	φ20	φ20×1	φ20×2	φ20×2	0.81	1.21	道路内接続
⑧	HPPEφ100	HIVPφ20	(HPPE用)φ100×φ20	φ20	φ20×1	φ20×2	φ20×2	0.62	1.02	道路内接続
⑨	HPPEφ100	HIVPφ20	(HPPE用)φ100×φ20	φ20	φ20×1	φ20×2	φ20×3	2.85	3.25	道路内接続
⑩	HPPEφ25	HIVPφ20	両受ﾁｰｽﾞφ25×φ20・ﾕﾆｵﾝｿｹｯﾄφ20	φ20	φ20×1	φ20×2	φ20×2	0.55	0.95	道路内接続
⑪	HPPEφ25	HIVPφ20	両受ﾁｰｽﾞφ25×φ20・ﾕﾆｵﾝｿｹｯﾄφ20	φ20	φ20×1	φ20×2	φ20×2	1.50	1.90	道路内接続
⑫	HPPEφ25	HIVPφ20	両受ﾁｰｽﾞφ25×φ20・ﾕﾆｵﾝｿｹｯﾄφ20	φ20	φ20×1	φ20×2	φ20×2	1.50	1.90	道路内接続
			合　計	合　計	合　計	合　計	合　計	合　計	合　計	
			(HPPE用)φ75×φ20 2基 (HPPE用)φ100×φ20 4基 両受ﾁｰｽﾞφ25×φ20・ﾕﾆｵﾝｿｹｯﾄφ20 5基	φ20　11ヶ	φ20　11ヶ	φ20 22ヶ	φ20 23ヶ	φ20 21.06m	φ20 25.46m	

給水管取出し標準図 S-Free

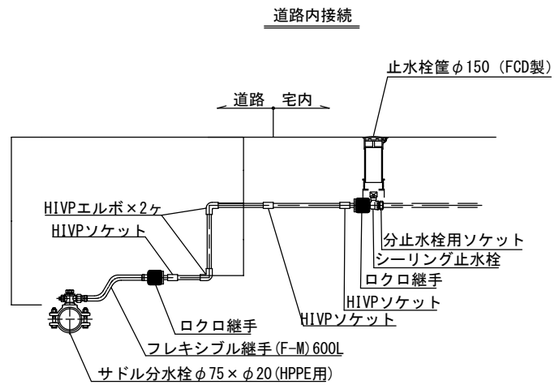


工事名	平林簡易水道配水管布設工事
図　名	給 水 管 平 面 図
縮　尺	図示
事業主	富士川町役場上下水道課
	図番 No. 4 / 計 5


配 管 詳 細 図 S=Free

消火栓設置標準図 S=1/10

平 面 図

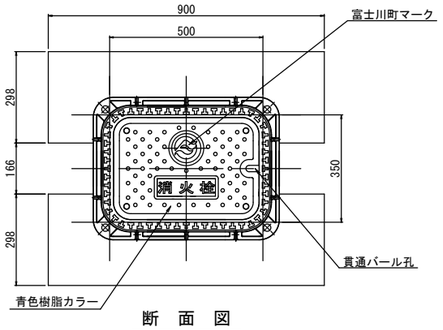


断 面 図

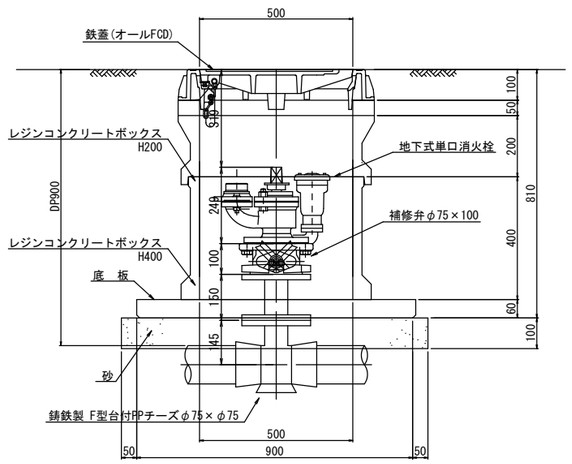


仕切弁筐設置標準図 S=1/10

平 面 図

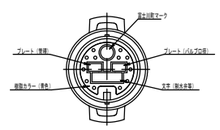

断 面 図

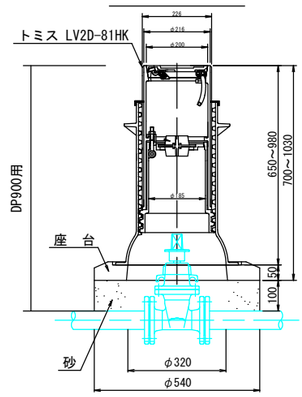

工事名	平林簡易水道配水管布設工事
図 名	配 管 詳 細 図
縮 尺	図示
事業主	富士川町役場上下水道課
図番	No. 5 / 計 5