


道の駅富士川トイレ

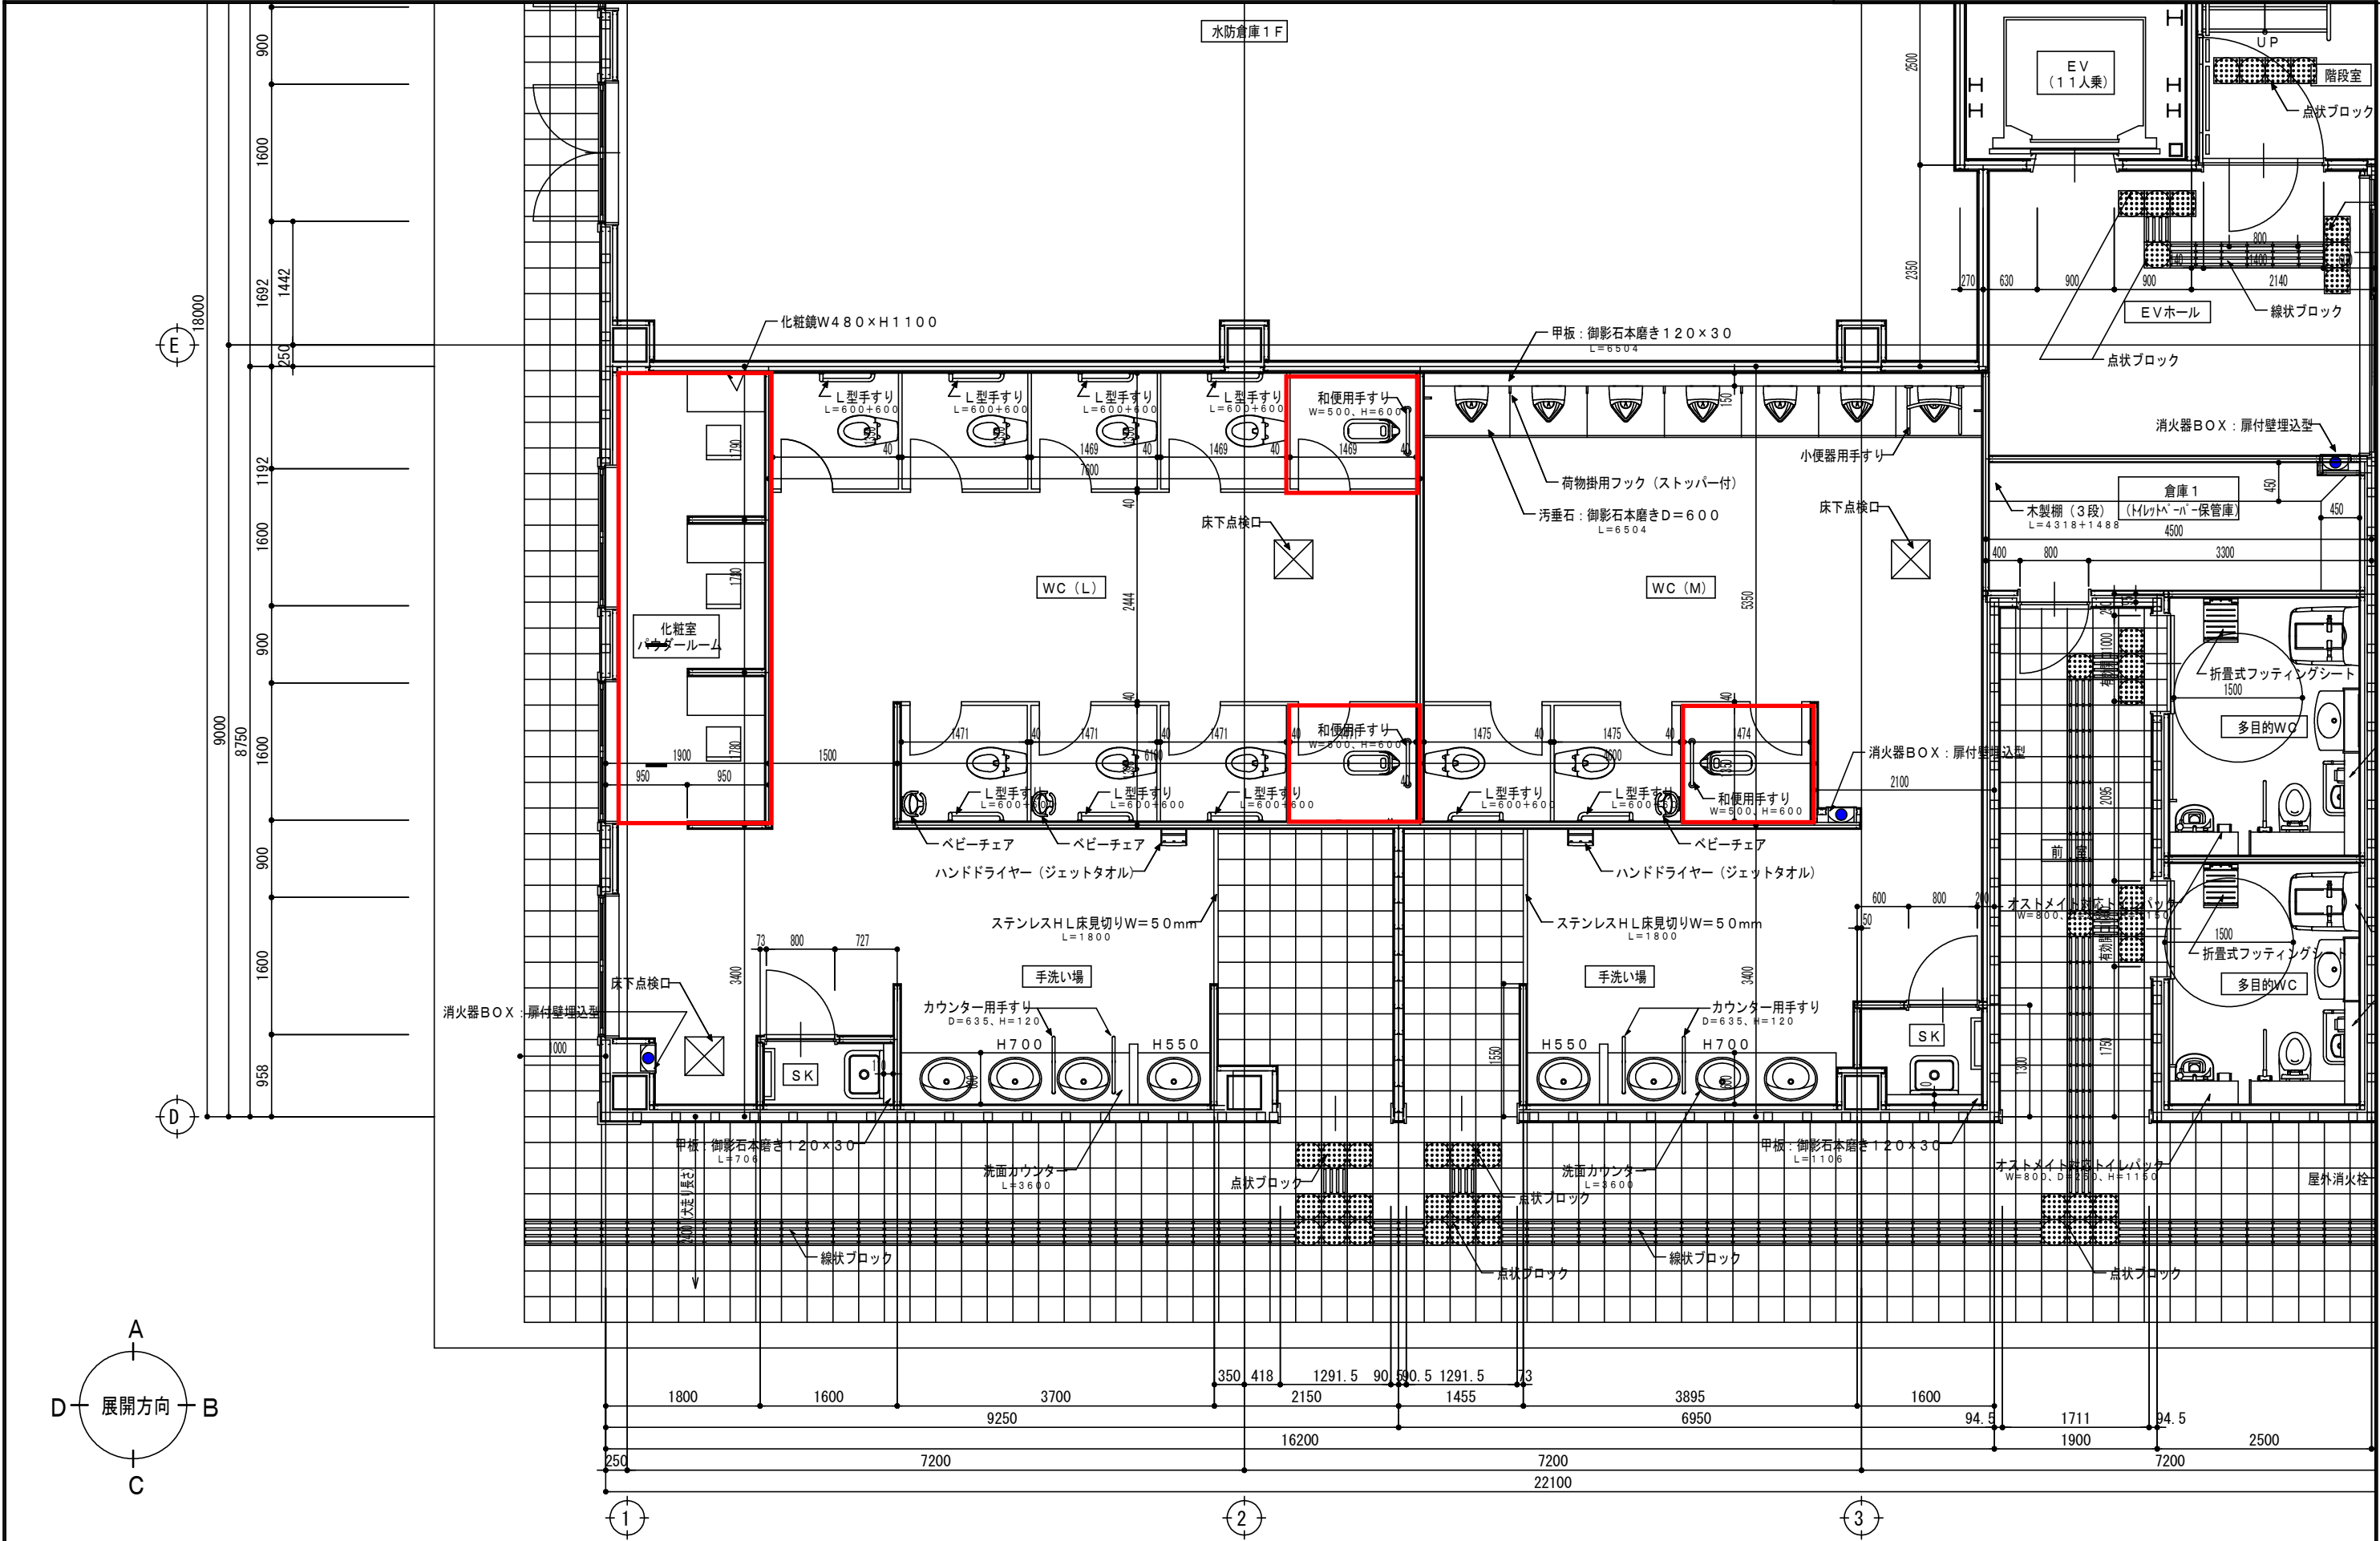

総合建築設計事務所

一級建築士事務所 登録(梨)第1-24366号
一級建築士 登録 第 110879号 小林 一

承認 設計 担当

縮尺

1/50

設計年月日

00・00・00

工事名称


富士川町「道の駅」建設(建築主体)工事


図面名称


1階平面詳細図(2)

A-32

No.

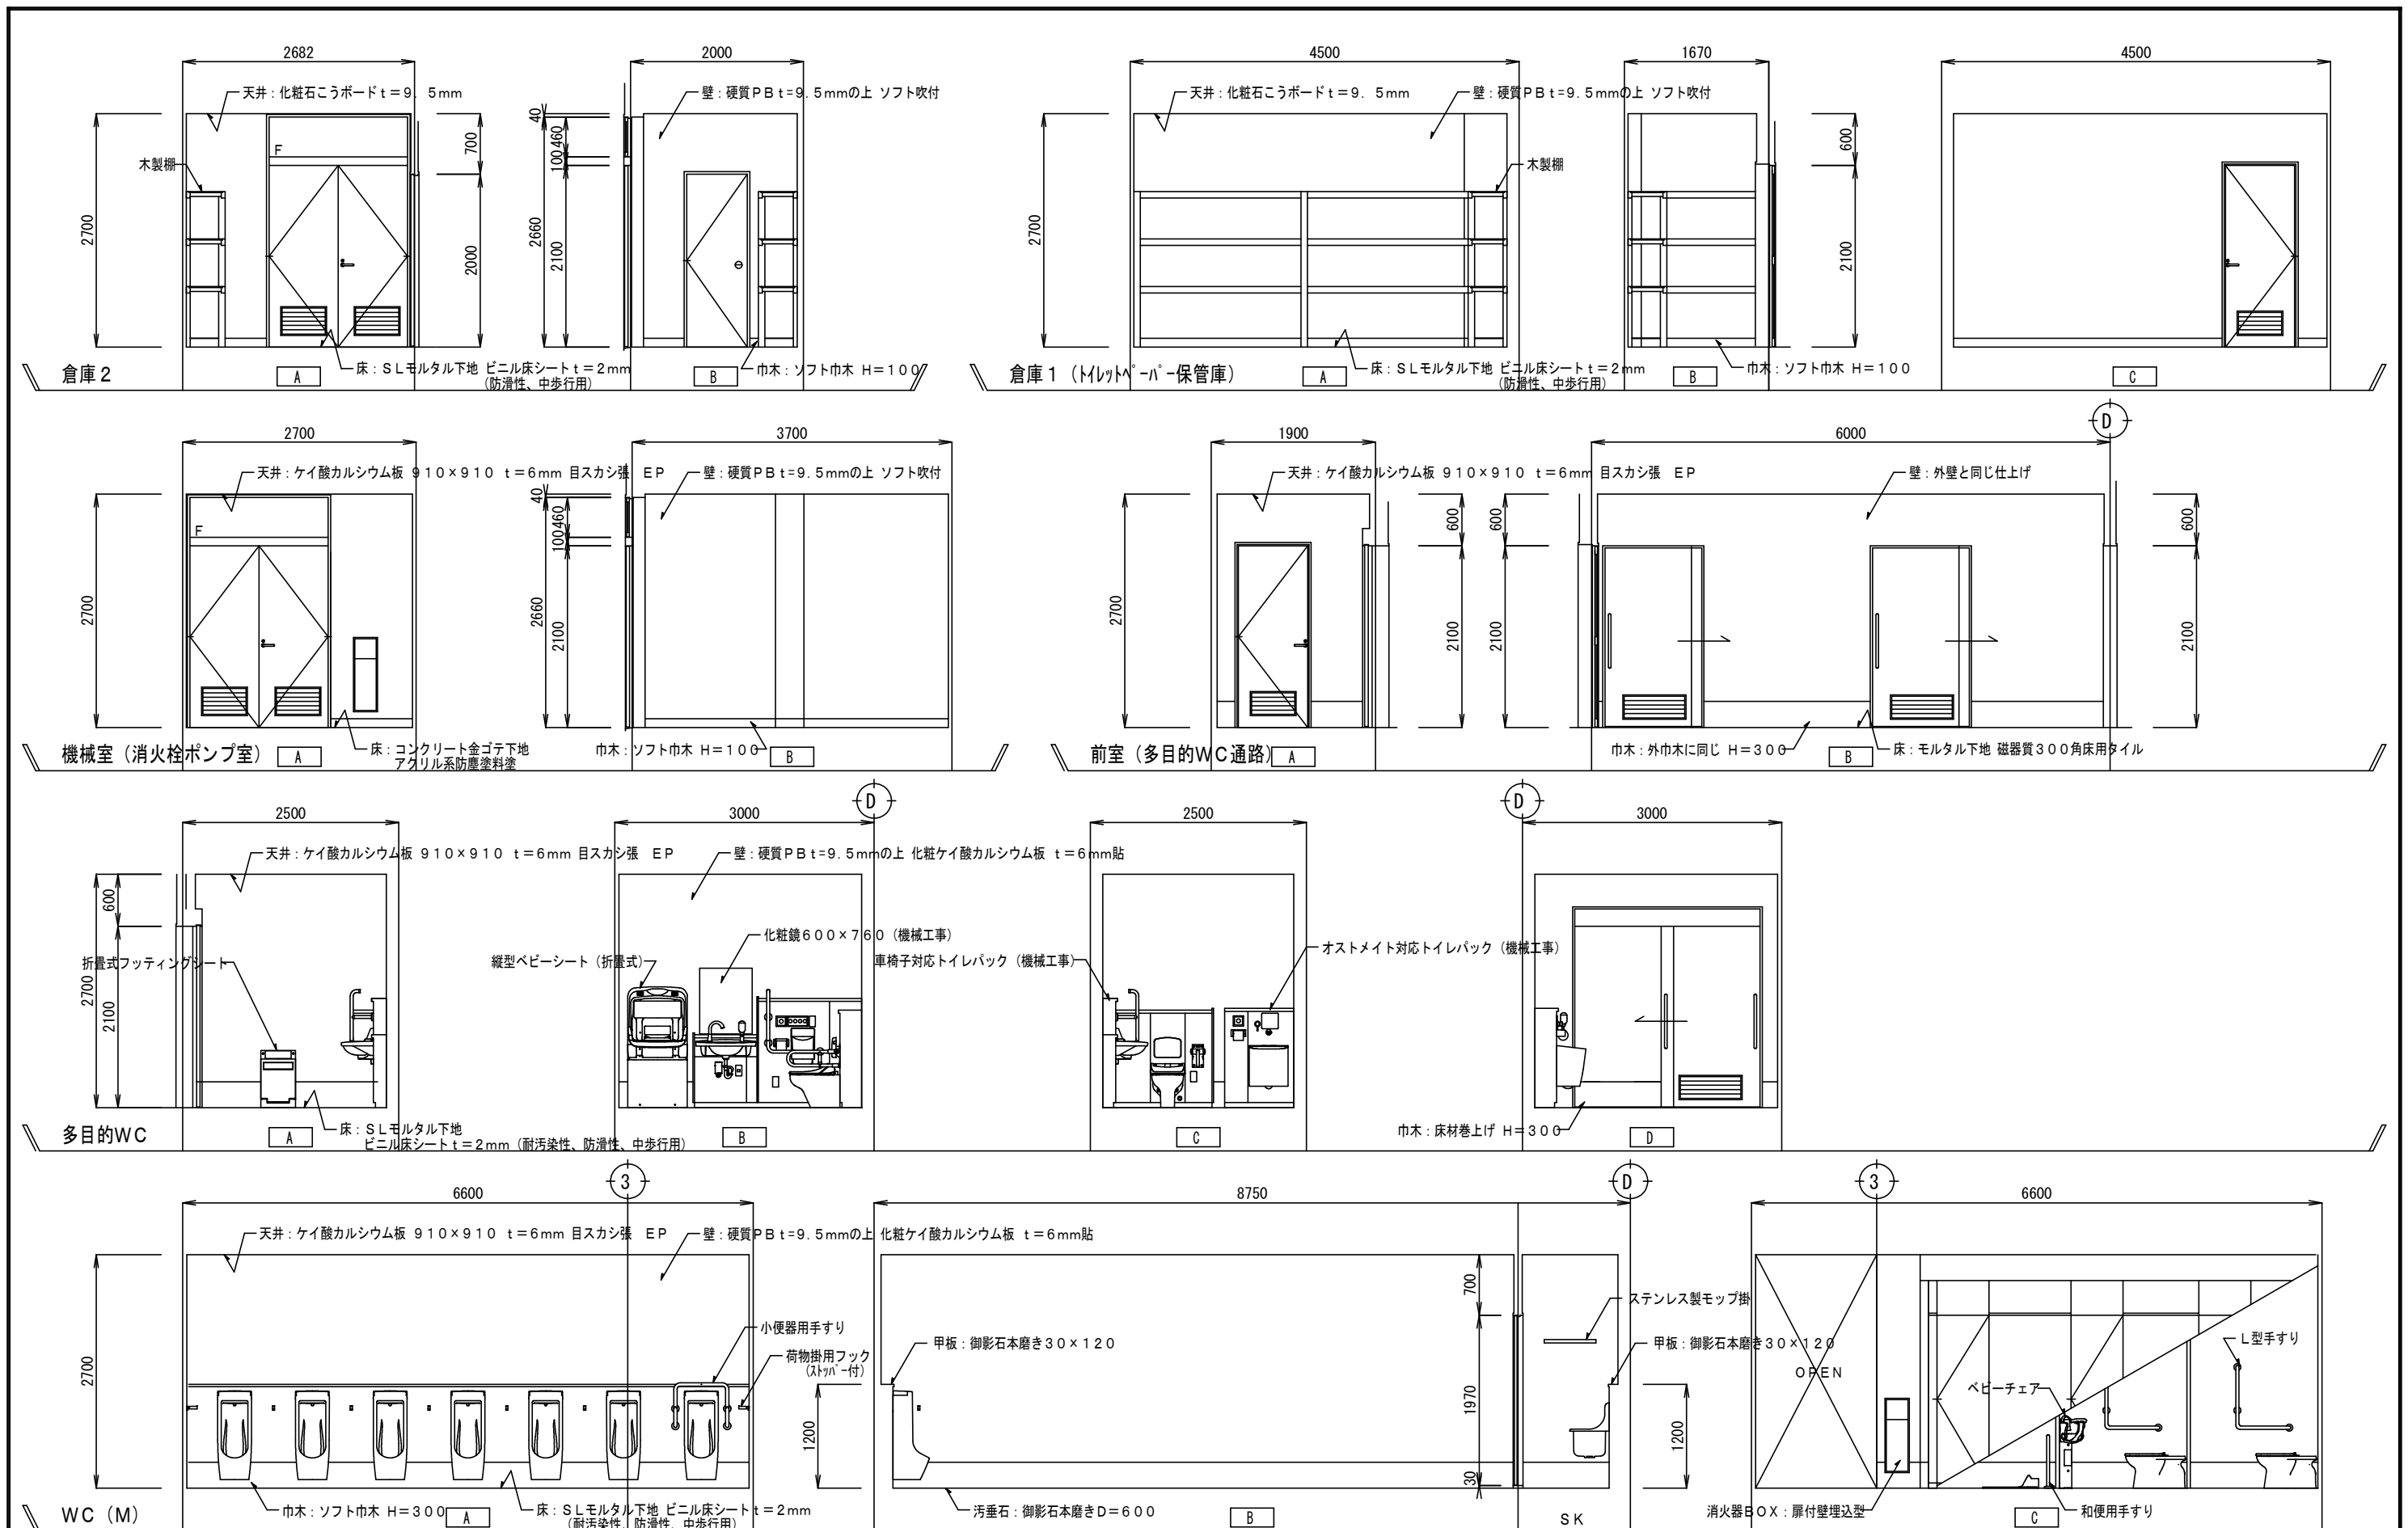

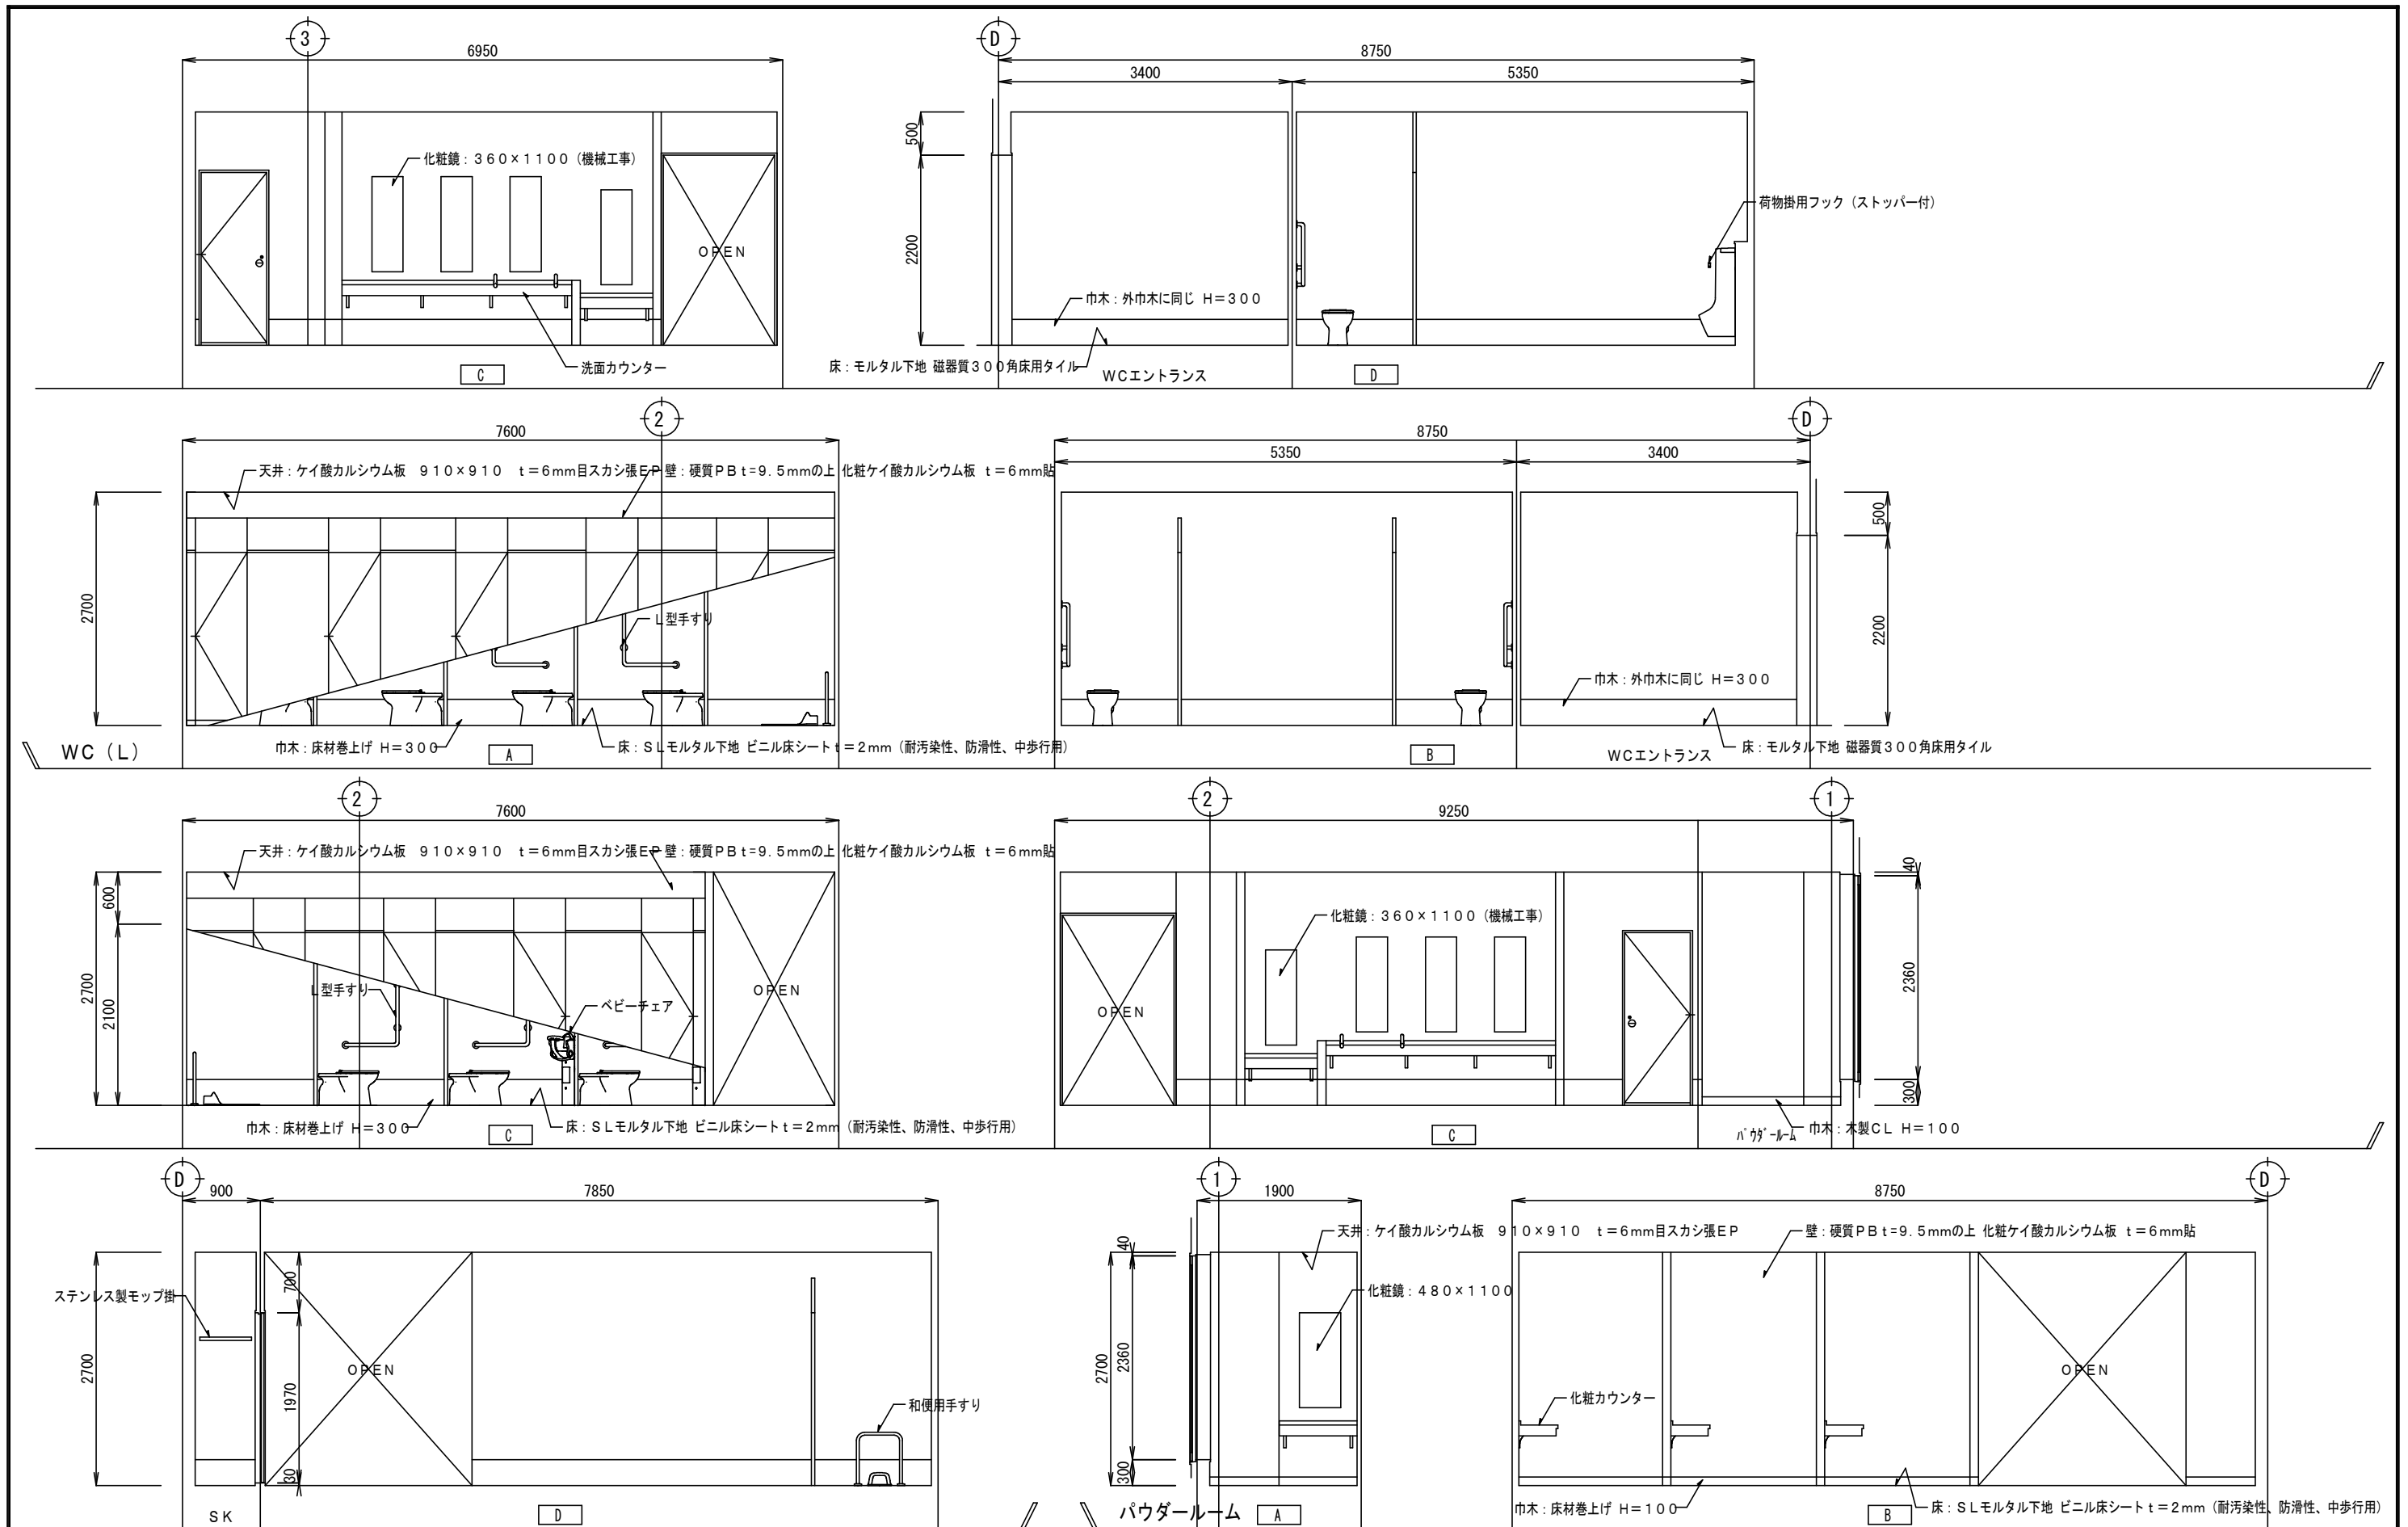

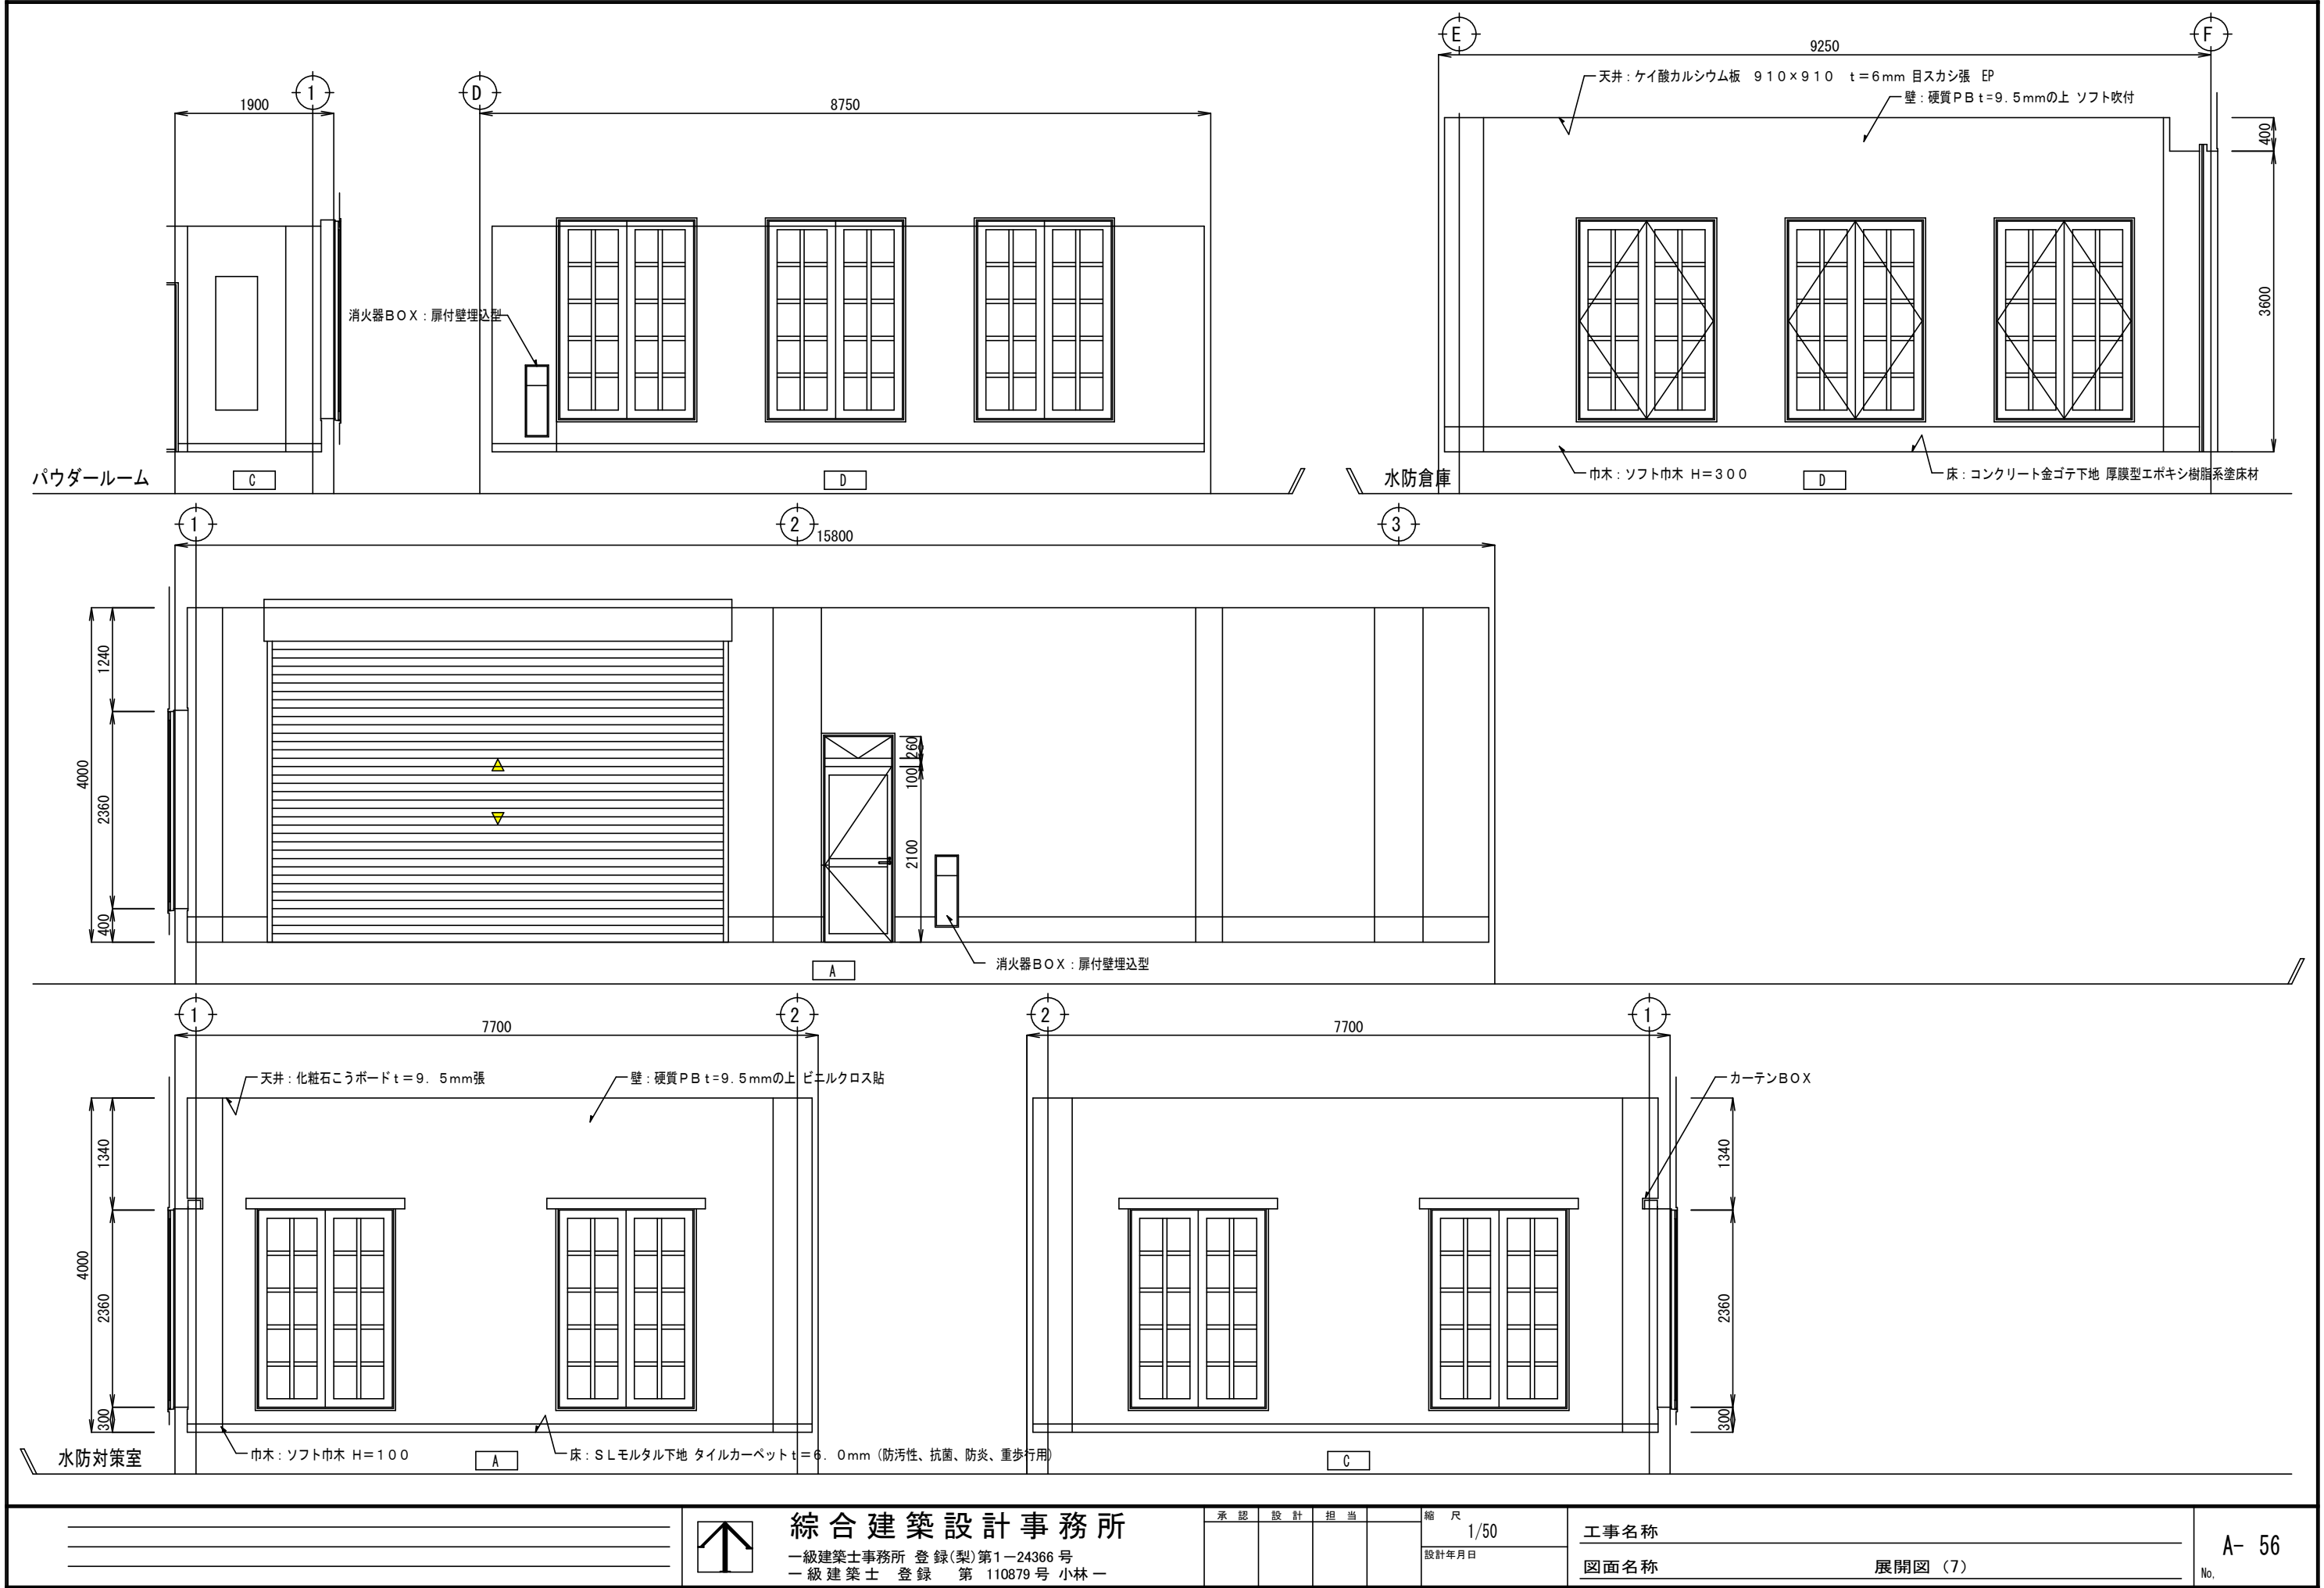

総合建築設計事務所
一級建築士事務所 登録(梨)第1-24366号
一級建築士 登録 第110879号 小林

承認	設計	担当

縮尺
1/50
設計年月日

工事名称
図面名称
展開図 (7)

A- 56
No.

符号・数量	(7/AW) — 1ヶ所 特産物展示室	(8/AW) — 3ヶ所 水防倉庫1F	(6/AW) — 6ヶ所 水防対策室	(9/AW) — 13ヶ所 バグ・ルーム・水防倉庫1F・2F倉庫 水防対策室・展望学習室・階段室
姿図	※防煙垂壁下端 50下げ 垂壁下端2500 → 2450 	※排煙有効高さは天井より1900 (=FL+2100以上) 	※排煙有効高さは天井より1900 (=FL+2100以上) 	
形状	2連外倒し排煙窓＋引違い窓	格子付両開き窓	格子付両開き窓	格子付FIX窓
材質・仕上	アルミカラー	アルミカラー	アルミカラー	アルミカラー
見込	70 mm	70 mm	70 mm	70 mm
硝子	複層ガラスt=FL5+A6+FL5mm	複層ガラスt=FL5+A6+F4mm	複層ガラスt=FL5+A6+FL5mm	複層ガラスt=FL5+A6+F4mm
建具金物	チェーン式オペレーター（復旧共）・クレセント・水切	ハンドル・丁番・水切	ハンドル・丁番・水切	水切
備考	ステンレス下枠・ステンレス網戸	※ハンドルの高さはFL+1450	※ハンドルの高さはFL+1450	※水防対策室と展望学習室周りは、複層ガラス=FL5+A6+FL5
符号・数量	(10/AW) — 1ヶ所 展望学習室	(11/AW) — 1ヶ所 展望学習室	(12/AW) — 1ヶ所 展望学習室	(13/AW) 2 → 1ヶ所 (13'/AW) 1 → 2ヶ所 展望塔
姿図	※天井高さ 50下げ CH=4000→3950 垂壁下端3200→3150 	※天井高さ 50下げ CH=4000→3950 垂壁下端3200→3150 	※天井高さ 50下げ CH=4000→3950 垂壁下端3200→3150 	
形状	3連外倒し排煙窓＋FIX窓	2連外倒し排煙窓＋両開きドア＋FIX窓	外倒し排煙窓＋FIX窓	格子付FIX窓（AW-13'：格子付両開き窓）
材質・仕上	アルミカラー	アルミカラー	アルミカラー	アルミカラー
見込	100 mm	100 mm	100 mm	70 mm
硝子	複層ガラスt=FL5+A6+FL5mm	複層ガラスt=FL5+A6+FL5mm	複層ガラスt=FL5+A6+FL5mm	複層ガラスt=FL5+A6+FL5mm
建具金物	ハンドル式オペレーター（隠蔽型）・巾木	ドアハンドル・フランス落し・丁番・DC・本締錠・ハンドル式オペレーター（隠蔽型）	ハンドル式オペレーター（隠蔽型）・巾木	水切（AW-14'：ハンドル・丁番）
備考	ステンレス下枠	ステンレス下枠	ステンレス下枠	
符号・数量	(14/AW) (14'/AW) — 3ヶ所 展望塔	(1/AW) — 1ヶ所 検収室	(2/AW) — 1ヶ所 通用口	(3/AW) — 2ヶ所 水防倉庫1F・展望学習室通路
姿図	(14/AW) 2 → 3ヶ所 (14'/AW) 1 → 0ヶ所 変更後 			
形状	格子付FIX窓（AW-14'：格子付両開き窓）	外倒し排煙窓＋片開きドア	外倒し排煙窓＋親子開きドア	ランマ付 片開き腰パネルドア
材質・仕上	アルミカラー	アルミカラー	アルミカラー	アルミカラー
見込	70 mm	70 mm	70 mm	70 mm
硝子	複層ガラスt=FL5+A6+FL5mm	複層ガラスt=FL5+A6+FL5mm	複層ガラスt=FL5+A6+FL5mm	複層ガラスt=FL5+A6+F4mm
建具金物	水切（AW-15'：ハンドル・丁番）	レバーハンドル錠・丁番・DC・チェーン式オペレーター（復旧共）	レバーハンドル錠・フランス落し・丁番・DC・チェーン式オペレーター（復旧共）	レバーハンドル錠・丁番・DC・チェーン式オペレーター（復旧共）
備考		ステンレス下枠	ステンレス下枠	ステンレス下枠
※排煙オペレーター：ハンドル式オペレーター（隠蔽型）取付位置 800≤FL≤1500				A- 65
		総合建築設計事務所 一級建築士事務所 登録(梨)第1-24366号 一級建築士 登録 第110879号 小林 一		No.
		承認 設計 担当		
		縮尺 1/50 設計年月日		
		工事名称		
		図面名称 建具表（2）有効開口寸法記		

符号・数量	4 AD — 1ヶ所	倉庫1 (トレット・ﾊﾞｰﾝ-保管庫)	5 AD — 2ヶ所	多目的WC		1 SW — 5ヶ所	特産物展示室	
姿図								
形状	ガラリ付片開きドア		ガラリ付片引きハンガードア (外側引き → 内側引き)			【 特定防火設備 EA-9187 】	F1X窓	
材質・仕上	アルミカラー		アルミカラー				スチール焼付塗装	
見込	70 mm		100 mm				120 mm	
硝子							耐熱板ガラス t=5.8mm	
建具金物	レバーハンドル錠・丁番・DC	他附属金物一式	引棒 (3ヶ所)・エンドストッパー・表示錠 アルミ額縁	他附属金物一式			他附属金物一式	
備考	ステンレス下枠		ステンレス下枠					
符号・数量	1 SD — 2ヶ所	倉庫2・機械室	2 SD — 2ヶ所	階段室	3 SD — 2ヶ所	EPS	4 SD — 2ヶ所	水防対策室
姿図								
形状	ランマ付両開きフラッシュドア		煙感連動片開き防火ドア (90°開き) クグリ戸付		片開きシャフトドア		両開きドア	
材質・仕上	スチール焼付塗装		スチールSOP		スチールSOP		スチール 化粧シート貼	
見込	100 mm		100 mm		100 mm		120 mm	
硝子	複層ガラス t=FL5+A6+型板4mm						耐熱板ガラス t=5.8mm	
建具金物	レバーハンドル錠・丁番・DC・フランス落し・ガラリ・チェーン式オペレーター (復旧共)	他附属金物一式	ヒンジクローザ・ケースハンドル・電磁リリース	他附属金物一式	丁番・ケースハンドル・内掛錠	他附属金物一式	レバーハンドル錠・丁番・DC・フランス落し	
備考	ステンレス下枠	他附属金物一式					ステンレス巻摺	
符号・数量	1 SS — 1ヶ所	水防倉庫1F	2 SS — 1ヶ所	特産物展示室	1 SD — 2ヶ所 (+1ヶ所)	管理室・町事務室	2 SD — 2ヶ所	管理室 (事務室)
姿図								
形状	軽量電動シャッター		煙感知器連動式 防火シャッター		片開きドア		親子開きドア	
材質・仕上	カラー鋼板 t=1.0mm 三方枠:スチール 焼付塗装 (枠 t=1.6mm)		カラー鋼板 t=1.6mm 三方枠:スチール 焼付塗装 (枠 t=1.6mm)		化粧鋼板		化粧鋼板	
見込					80 mm		80 mm	
硝子					型板ガラス t=4mm		型板ガラス t=4mm	
建具金物	開閉機・シャッターケース・ガイドレール・座板・錠	他附属金物一式	開閉機・シャッターケース・ガイドレール・座板・錠	他附属金物一式	レバーハンドル錠・丁番・DC・戸当り	他附属金物一式	レバーハンドル錠・丁番・DC・戸当り・フランス落し	
備考					ステンレス巻摺			
*排煙オペレーター:チェーン式オペレーター (復旧共)、取付位置 FL+1800			総合建築設計事務所 一級建築士事務所 登録(梨)第1-24366号 一級建築士 登録 第 110879号 小林 一		承認 設計 担当 縮尺 1/50 設計年月日	工事名称 図面名称 建具表 (3)	A- 66 No.	

符号・数量	3 LSD — 3ヶ所 管理室（事務室）・検収室・厨房	4 LSD — 2ヶ所 （-1ヶ所） 管理倉庫（更衣室）・倉庫3	5 LSD — 1ヶ所 WC	6 LSD — 1ヶ所 食品庫
姿図		※職員更衣室は中止		
形状	片開キドア	片開キドア	片開キドア	引違いドア
材質・仕上	化粧鋼板	化粧鋼板	化粧鋼板	化粧鋼板
見込	80 mm	80 mm	80 mm	80 mm
硝子	型板ガラス t = 4 mm		型板ガラス t = 4 mm	
建具金物	レバーハンドル錠・丁番・DC・戸当り	レバーハンドル錠・丁番・DC・戸当り	レバーハンドル表示錠・丁番・DC・戸当り	引違い錠・引手・レール・ガラリ
備考	ステンレス沓摺	ステンレス沓摺	ステンレス沓摺	
符号・数量	7 LSD — 2ヶ所 WC (M) ・ (L)	8 LSD — 1ヶ所 給湯室	9 LSD — 1ヶ所 脱衣室	10 LSD — 2ヶ所 2 F WC (M) ・ (L)
姿図				
形状	片開キドア	片開キドア	片開キドア	片開キドア
材質・仕上	化粧鋼板	化粧鋼板	化粧鋼板	化粧鋼板
見込	80 mm	80 mm	80 mm	80 mm
硝子		型板ガラス t = 4 mm	型板ガラス t = 4 mm	型板ガラス t = 4 mm
建具金物	ケースハンドル錠・丁番・戸当り	レバーハンドル錠・丁番・DC・戸当り・ガラリ	レバーハンドル錠・丁番・DC・戸当り・ガラリ	レバーハンドル錠・丁番・DC・戸当り・ガラリ
備考		ステンレス沓摺	ステンレス沓摺	ステンレス沓摺
符号・数量	11 HL — 1ヶ所 2 F 多目的WC	12 LS — 2ヶ所 WC (M) ・ (L)	13 LS — 1ヶ所 多目的WC前室	14 LS — 1ヶ所 自販機コーナー
姿図				
形状	ガラリ付片引きハンガードア	三方枠	三方枠	三方枠
材質・仕上	化粧鋼板	ステンレス (SUS304) HL	ステンレス (SUS304) HL	ステンレス (SUS304) HL
見込	100 mm	235 mm	235 mm	105 mm
硝子				
建具金物	引棒（外側1、内側2）・エンドストッパー・表示錠			
備考	ステンレス下枠			

総合建築設計事務所

一級建築士事務所 登録(梨)第1-24366号

一級建築士 登録 第 110879号 小林 一

承 認

設 計

担 当

縮 尺

1/50

設計年月日

工事名称

図面名称

建具表 (4)

A- 67

No.

符号・数量	1 TB — 1ヶ所 WC (M)		2 TB — 1ヶ所 WC (L)		3 TB — 1ヶ所 WC (L)	
姿図						
形状	トイレブース		トイレブース		トイレブース	
材質・仕上	顔料練込みセメント板（東レ：インテラノ 同等品）		顔料練込みセメント板（東レ：インテラノ 同等品）		顔料練込みセメント板（東レ：インテラノ 同等品）	
見込	40 mm		40 mm		40 mm	
硝子						
建具金物	ヒンジ・表示付打掛錠・戸当帽子掛け・ステンレス巾木		ヒンジ・表示付打掛錠・戸当帽子掛け・ステンレス巾木		ヒンジ・表示付打掛錠・戸当帽子掛け・ステンレス巾木	
備考	他附属金物一式		他附属金物一式		他附属金物一式	
符号・数量	4 TB — 1ヶ所 2 F WC (L)		5 TB — 1ヶ所 2 F WC (M)		6 TB — 1ヶ所 2 F WC (M)	
姿図						
形状	トイレブース		トイレブース		トイレブース	
材質・仕上	顔料練込みセメント板（東レ：インテラノ 同等品）		顔料練込みセメント板（東レ：インテラノ 同等品）		顔料練込みセメント板（東レ：インテラノ 同等品）	
見込	40 mm		40 mm		40 mm	
硝子						
建具金物	ヒンジ・表示付打掛錠・戸当帽子掛け・ステンレス巾木		ヒンジ・表示付打掛錠・戸当帽子掛け・ステンレス巾木		ステンレス巾木	
備考	他附属金物一式		他附属金物一式		他附属金物一式	
符号・数量	7 BT — 1ヶ所 特産物展示室					
姿図						
形状	防煙垂壁					
材質・仕上	枠：アルミ					
見込						
硝子	線入りガラス t=6. 8mm					
建具金物	天井バー・吊り金具					
備考	他附属金物一式					

総合建築設計事務所

一級建築士事務所 登録(梨)第1-24366号

一級建築士 登録 第 110879号 小林 一

承認

設計

担当

縮尺

1/50

設計年月日

工事名称

図面名称


A- 68

No.


建具表 (5)

D-22 | 洗面カウンター 詳細図 | 1 : 20

1 : 20


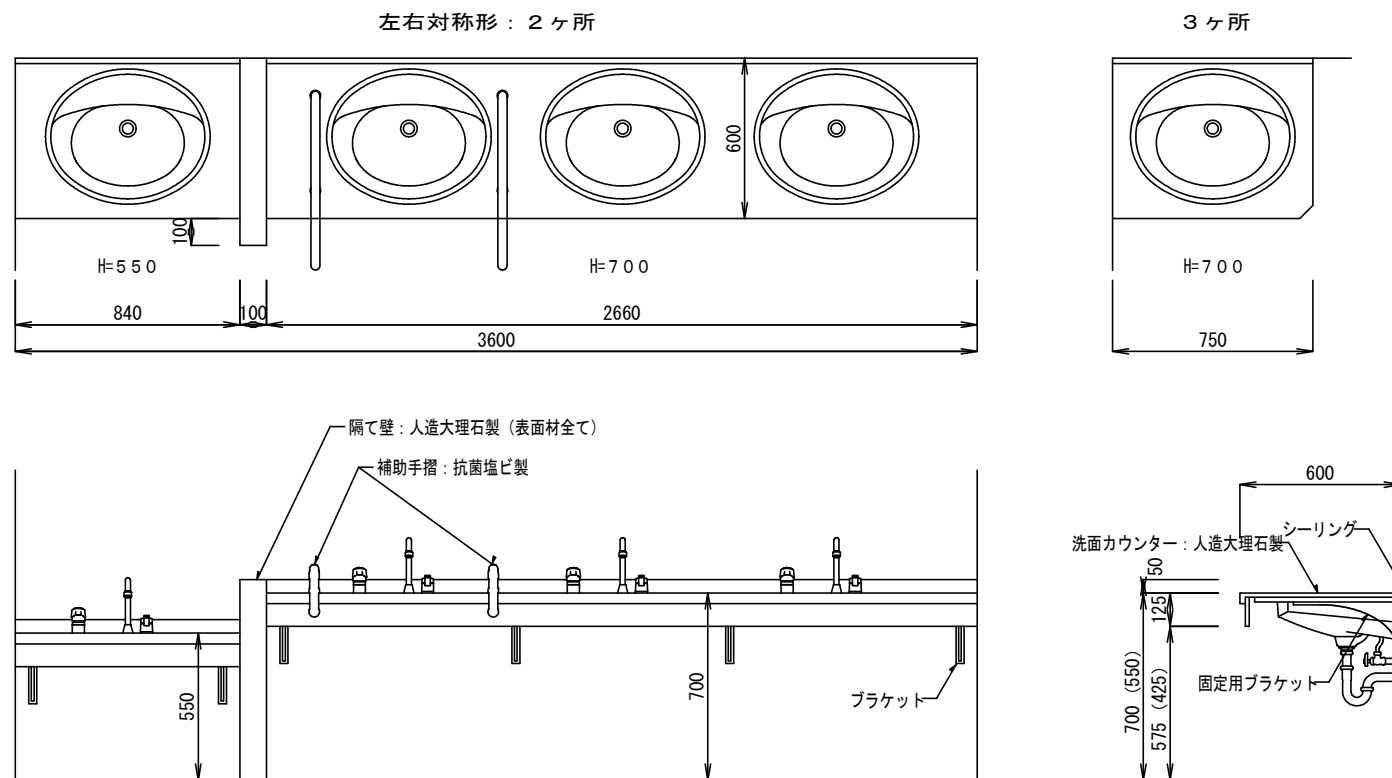


D-23 コンシェルジュカウンター 詳細図 1 : 20

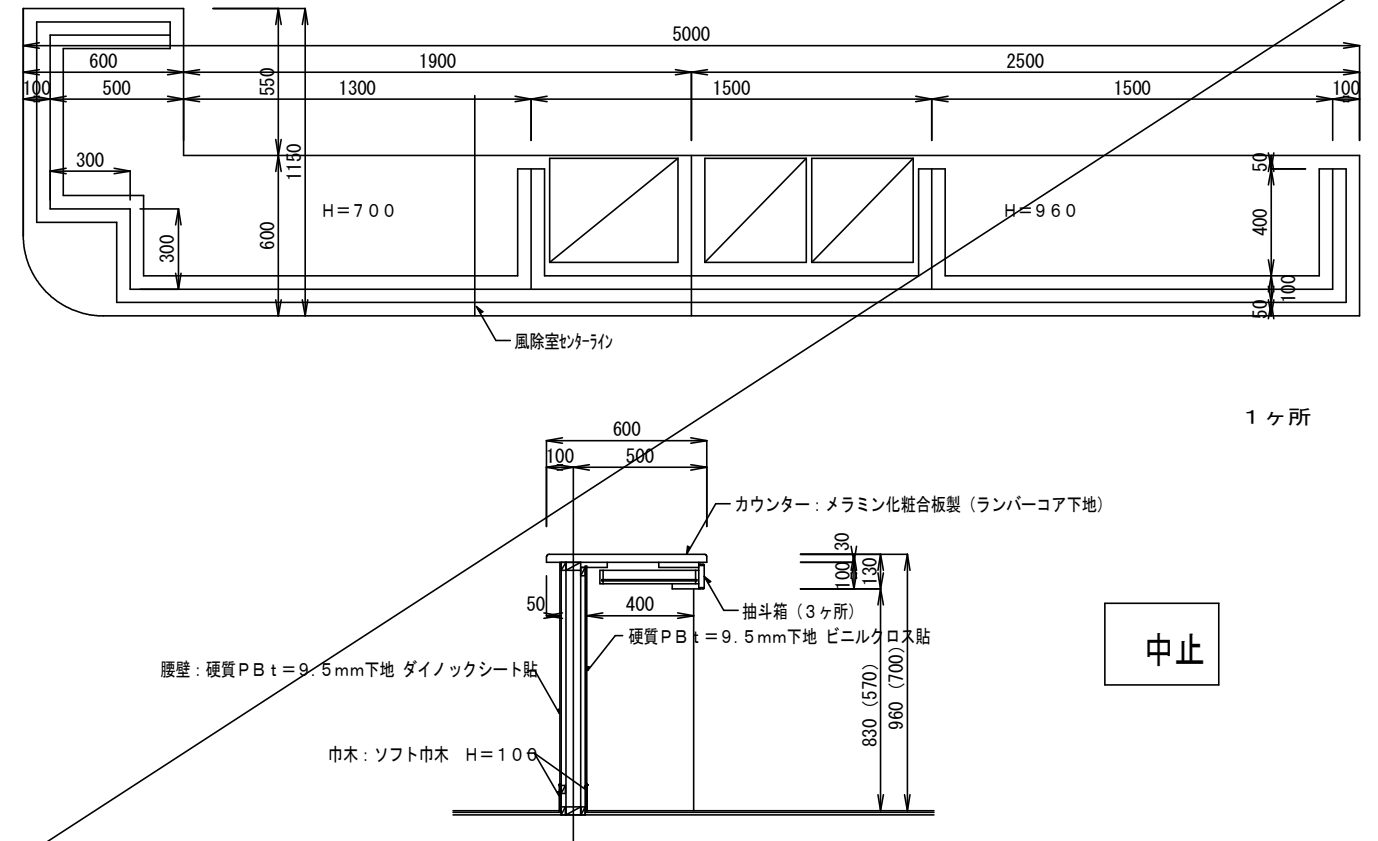~~1 : 20~~


D-24 パウダールームカウンター 詳細図 1 : 20

1 : 20

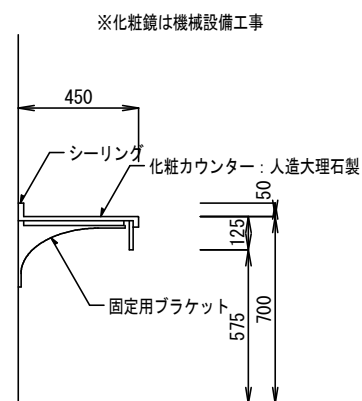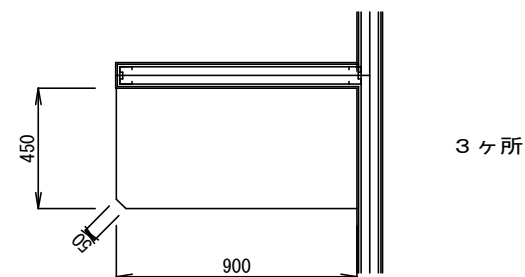


D-25	倉庫木製3段棚 詳細図	1 : 20
------	-------------	--------

1 : 20

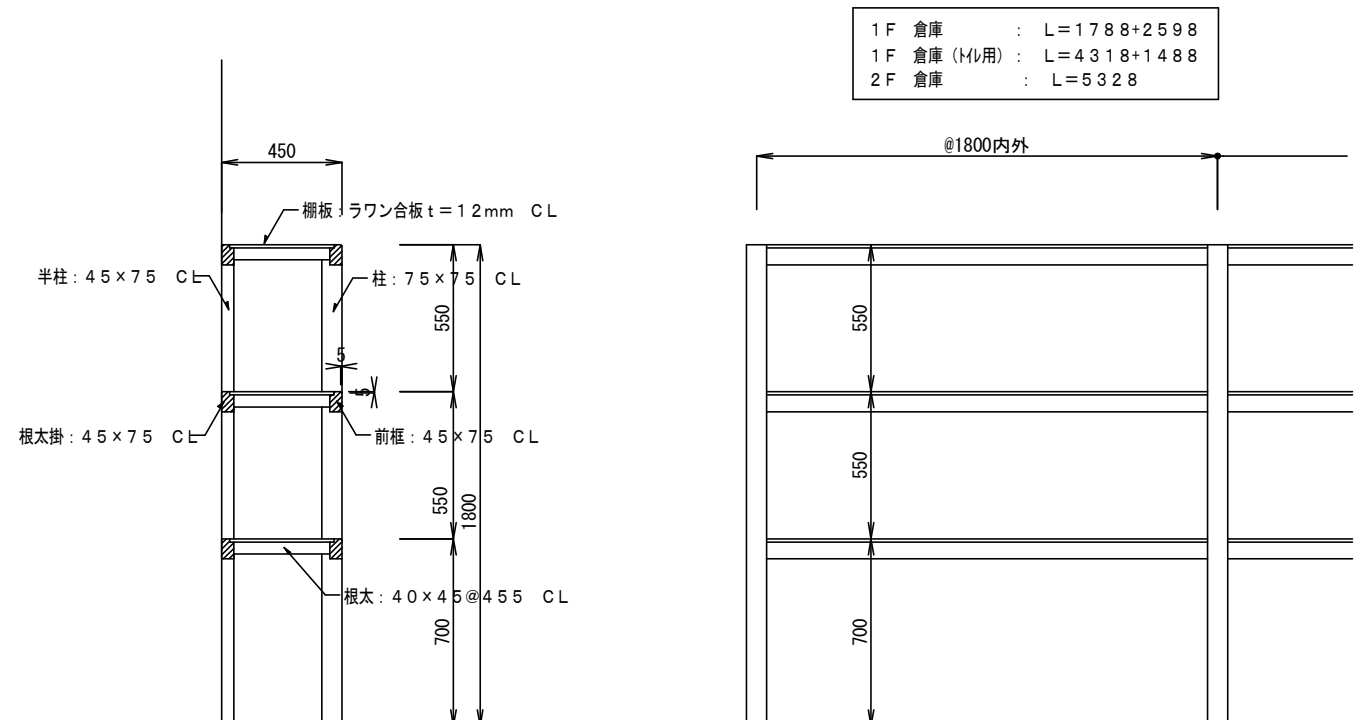

便所詳細図

S=1:30

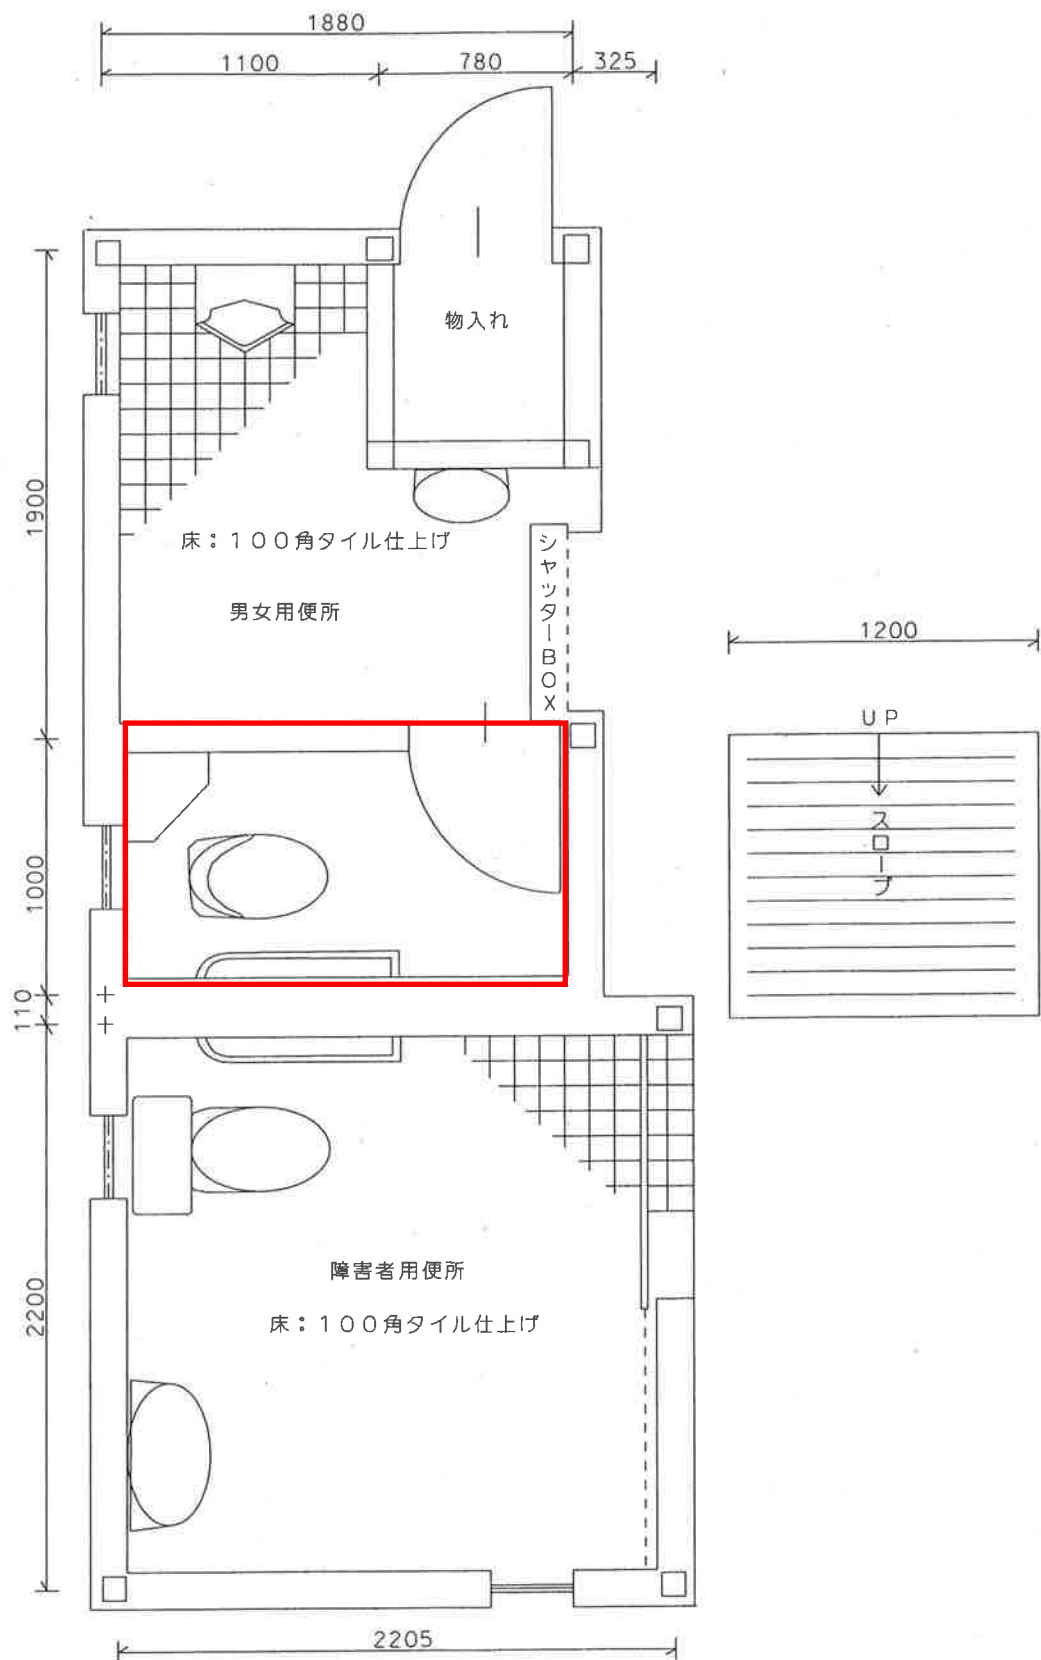

分岐バルブボックス

露出配管 $L=6.0m$
SGP-VB 50A
保温 $t=20mm$

HIVP 20φ

HIVP 1φ

合水栓4

11"17"

DN28

DN27

HIVP 40φ

HIVP 20φ

給水栓(トイレ)

トイレ

減圧弁 BOX

トイレへ接続

A3 $S=1:500$

断面詳細図参照

DN29

DN28

DN28

DN27

DN25

DN25

