
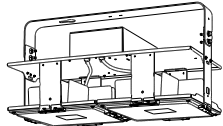
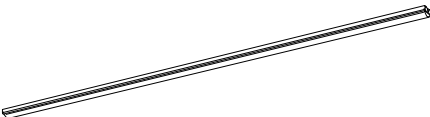
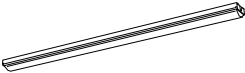
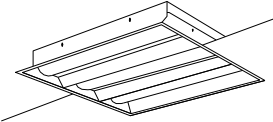
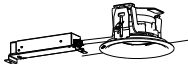


[illegible]

A	高天井用照明器具 水銀灯１０００形相当	B	ＬＥＤ直付型４０形W２３０	C	ＬＥＤ直付型４０形 コーナーライト
 光束３２０００lm、消費電力１７５．１W、電圧２００～２４２V 昼白色、５０００K、Ra７０、中角タイプ、直付型 光束維持時間６０００時間（光束維持率８５％）、電源内蔵型 本体：アルミ、パネル：ポリカーボネート（透明）、アーム：亜鉛銅板 約５～１００％連続調光、落下防止ワイヤー付 器具本体（３．７kg） パナソニック N YM 20214LR2 （参考）		 リニューアル用、一般タイプ、４０００lmタイプ 消費電力２５W、定格出力型、電圧１００～２４２V 本体：銅板（白色粉体塗装） ライトバー（カバー）：ポリカーボネート（乳白） 光束維持時間４０００時間（光束維持率８５％） 昼白色（５０００K）、Ra８３ 電源装置はライトバー側に内蔵 パナソニック XFX449DENLE9 （参考）		 一般タイプ、４０００lmタイプ 消費電力２５W、定格出力型、電圧１００～２４２V 本体：亜鉛銅板、反射板：銅板（高反射白色粉体塗装） ライトバー（カバー）：ポリカーボネート（乳白） 光束維持時間４０００時間（光束維持率８５％） 昼白色（５０００K）、Ra８３ 電源装置はライトバー側に内蔵 パナソニック 直付XFX440CENLE9 （参考）	
D	ＬＥＤ直付型１１０形	E	ＬＥＤ直付型４０形	F	ＬＥＤスクエアベースライト 埋込下面開放タイプ
 一般タイプ、５０００lmタイプ 消費電力３２．２W、定格出力型、電圧１００～２４２V 本体：亜鉛銅板（白色） ライトバー（カバー）：ポリカーボネート（乳白） 光源寿命４０００時間（光束維持率８５％） 昼白色（５０００K）、Ra８３ 電源装置はライトバー側に内蔵 パナソニック XLX850NENCLE9 （参考）		 一般タイプ、４０００lmタイプ 消費電力２５W、定格出力型、電圧１００～２４２V 本体：銅板（白色粉体塗装） ライトバー（カバー）：ポリカーボネート（乳白） 光束維持時間４０００時間（光束維持率８５％） 昼白色（５０００K）、Ra８３ 電源装置はライトバー側に内蔵 パナソニック XFX440NENLE9 （参考）		 □６００、調光可能タイプ（約１０～１００％） 電圧：１００～２４２V 光束維持時間：４０００時間（光束維持率８５％）、Ra：８３ 本体：銅板（高反射白色粉体塗装） 枠：銅板（高反射白色粉体塗装） 点灯ユニット（カバー）：ポリカーボネート（乳白） 昼白色（５０００K） パナソニック XL382PEVJLA9 （参考）	
G	ＬＥＤ軒下用ダウンライト １００形	H	ＬＥＤウォールライト ２０形		
 ＬＥＤ内蔵くワシコア（ひと粒）タイプ＞、電源ユニット内蔵、軒下用（防雨型） ５０００K、Ra８５、拡散タイプ、一般光色タイプ、光源遮光角１５度 器具光束：９７０lm、消費電力：７W、電圧：１００～２４２V 光束維持時間４０００時間（光束維持率８５％） 反射板（上部）：プラスチック（ホワイト） 枠：銅板（ホワイトつや消し仕上） パネル：アクリル（透明）、埋込穴：φ１５０ パナソニック XNW1063WNLE9 （参考）		 ＬＥＤ内蔵、電源ユニット内蔵 防湿型・防雨型 ５０００K、Ra８３、光束維持時間４０００時間（光束維持率８５％） 器具光束９９０lm、消費電力１０W、電圧１００～２４２V 本体：ステンレス、カバー：ポリカーボネート（乳白） 天井直付型・壁直付型、保護等級：IP23 パナソニック NNFW21800KLE9 （参考）			

部屋名称	撤去器具	新設器具	台数
アリーナ	HID400W	A	15
玄関ホール	FL20W×4 埋込型角600	F	2
軒下	ダウンライトFPL18W×1	G	2
通路	FL40W×1 逆富士	B	1
	FL40W×2 逆富士	C	1
便所 1	FL40W×1 逆富士	B	1
便所 2	FL40W×1 逆富士	B	1
更衣室	FL40W×1 逆富士	B	2
放送室	FL40W×1 逆富士	B	1
ステージ・控室	FL110W×1 笠付	D	6
	FL40W×1 コーナー照明	C	4
	FL40W×2 逆富士	B	8
器具庫	FL40W×1 逆富士	E	2
外壁	FL20W×1 ブラケット	H	2

- 注記)
- 照明器具の撤去新設とする。
 - 高天井用器具は、器具・安定器及び昇降装置は撤去とし、既設配線接続とする。（配線は既設再使用）
 - 既設器具を調査確認の上施工すること。

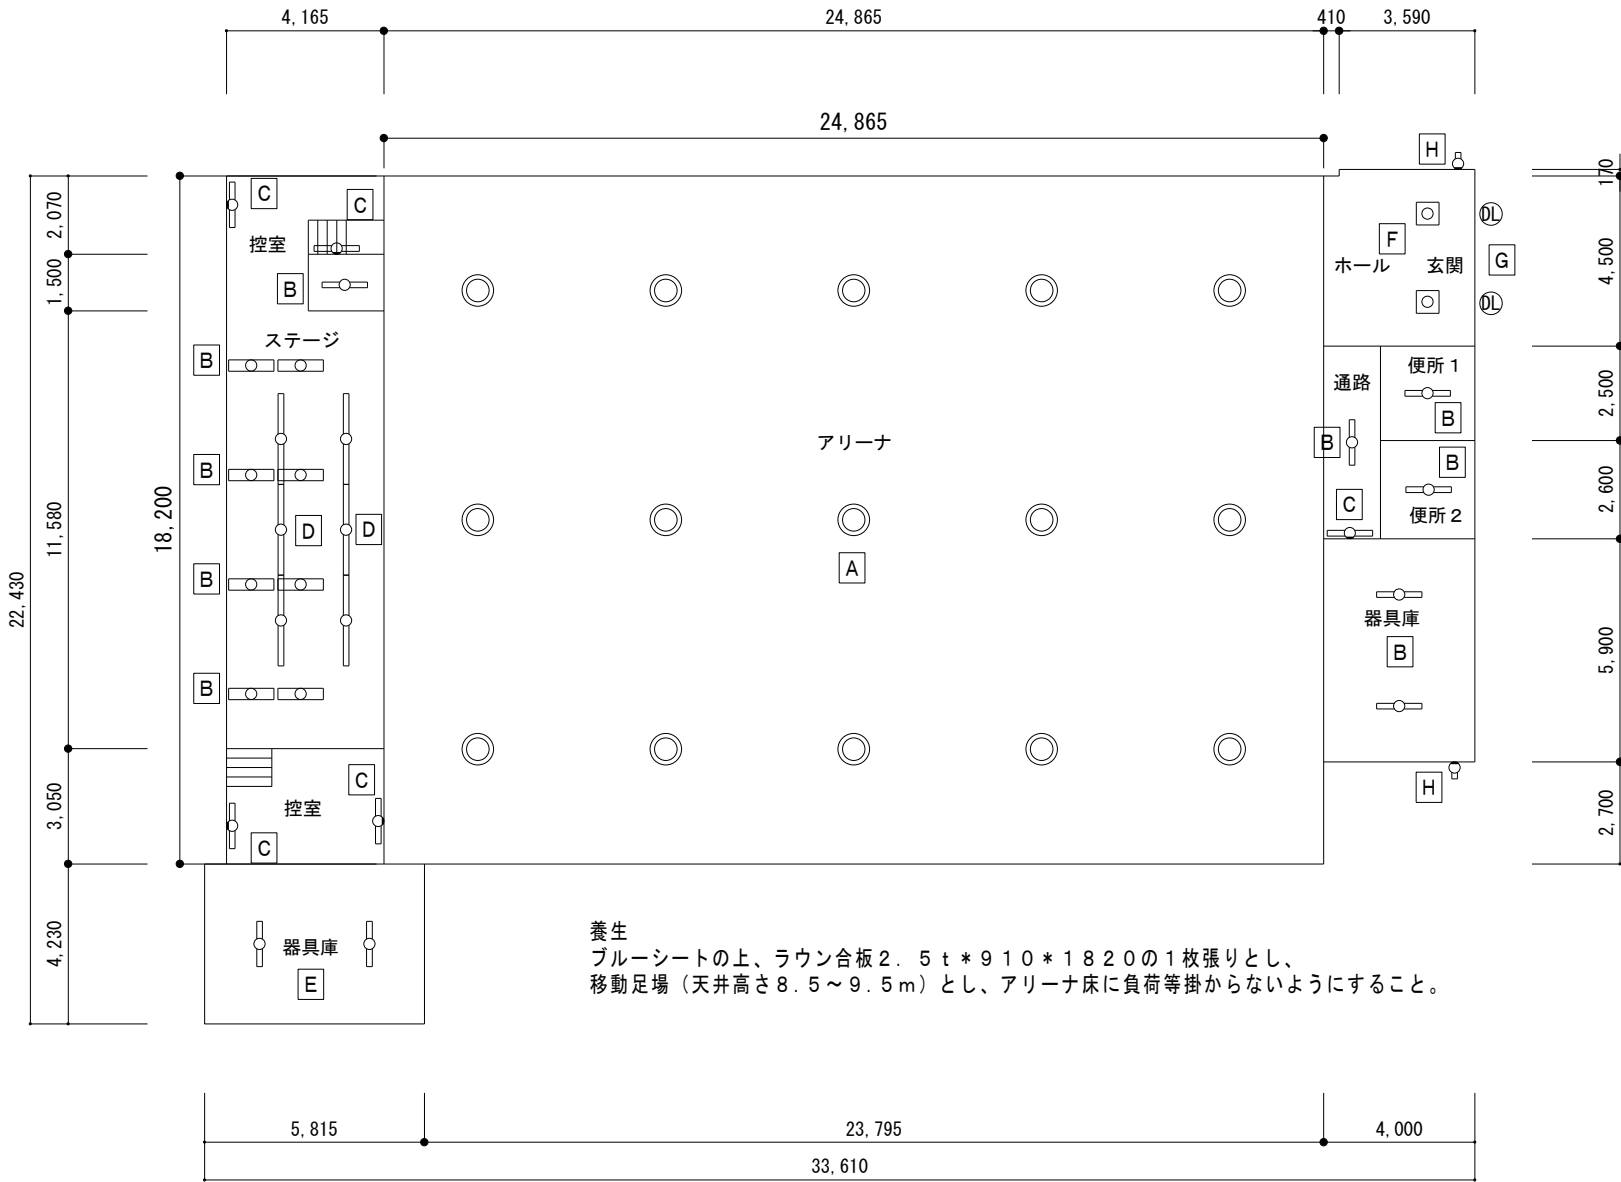

1 階平面図 S=1/200