


青：既設管  
赤：新設管

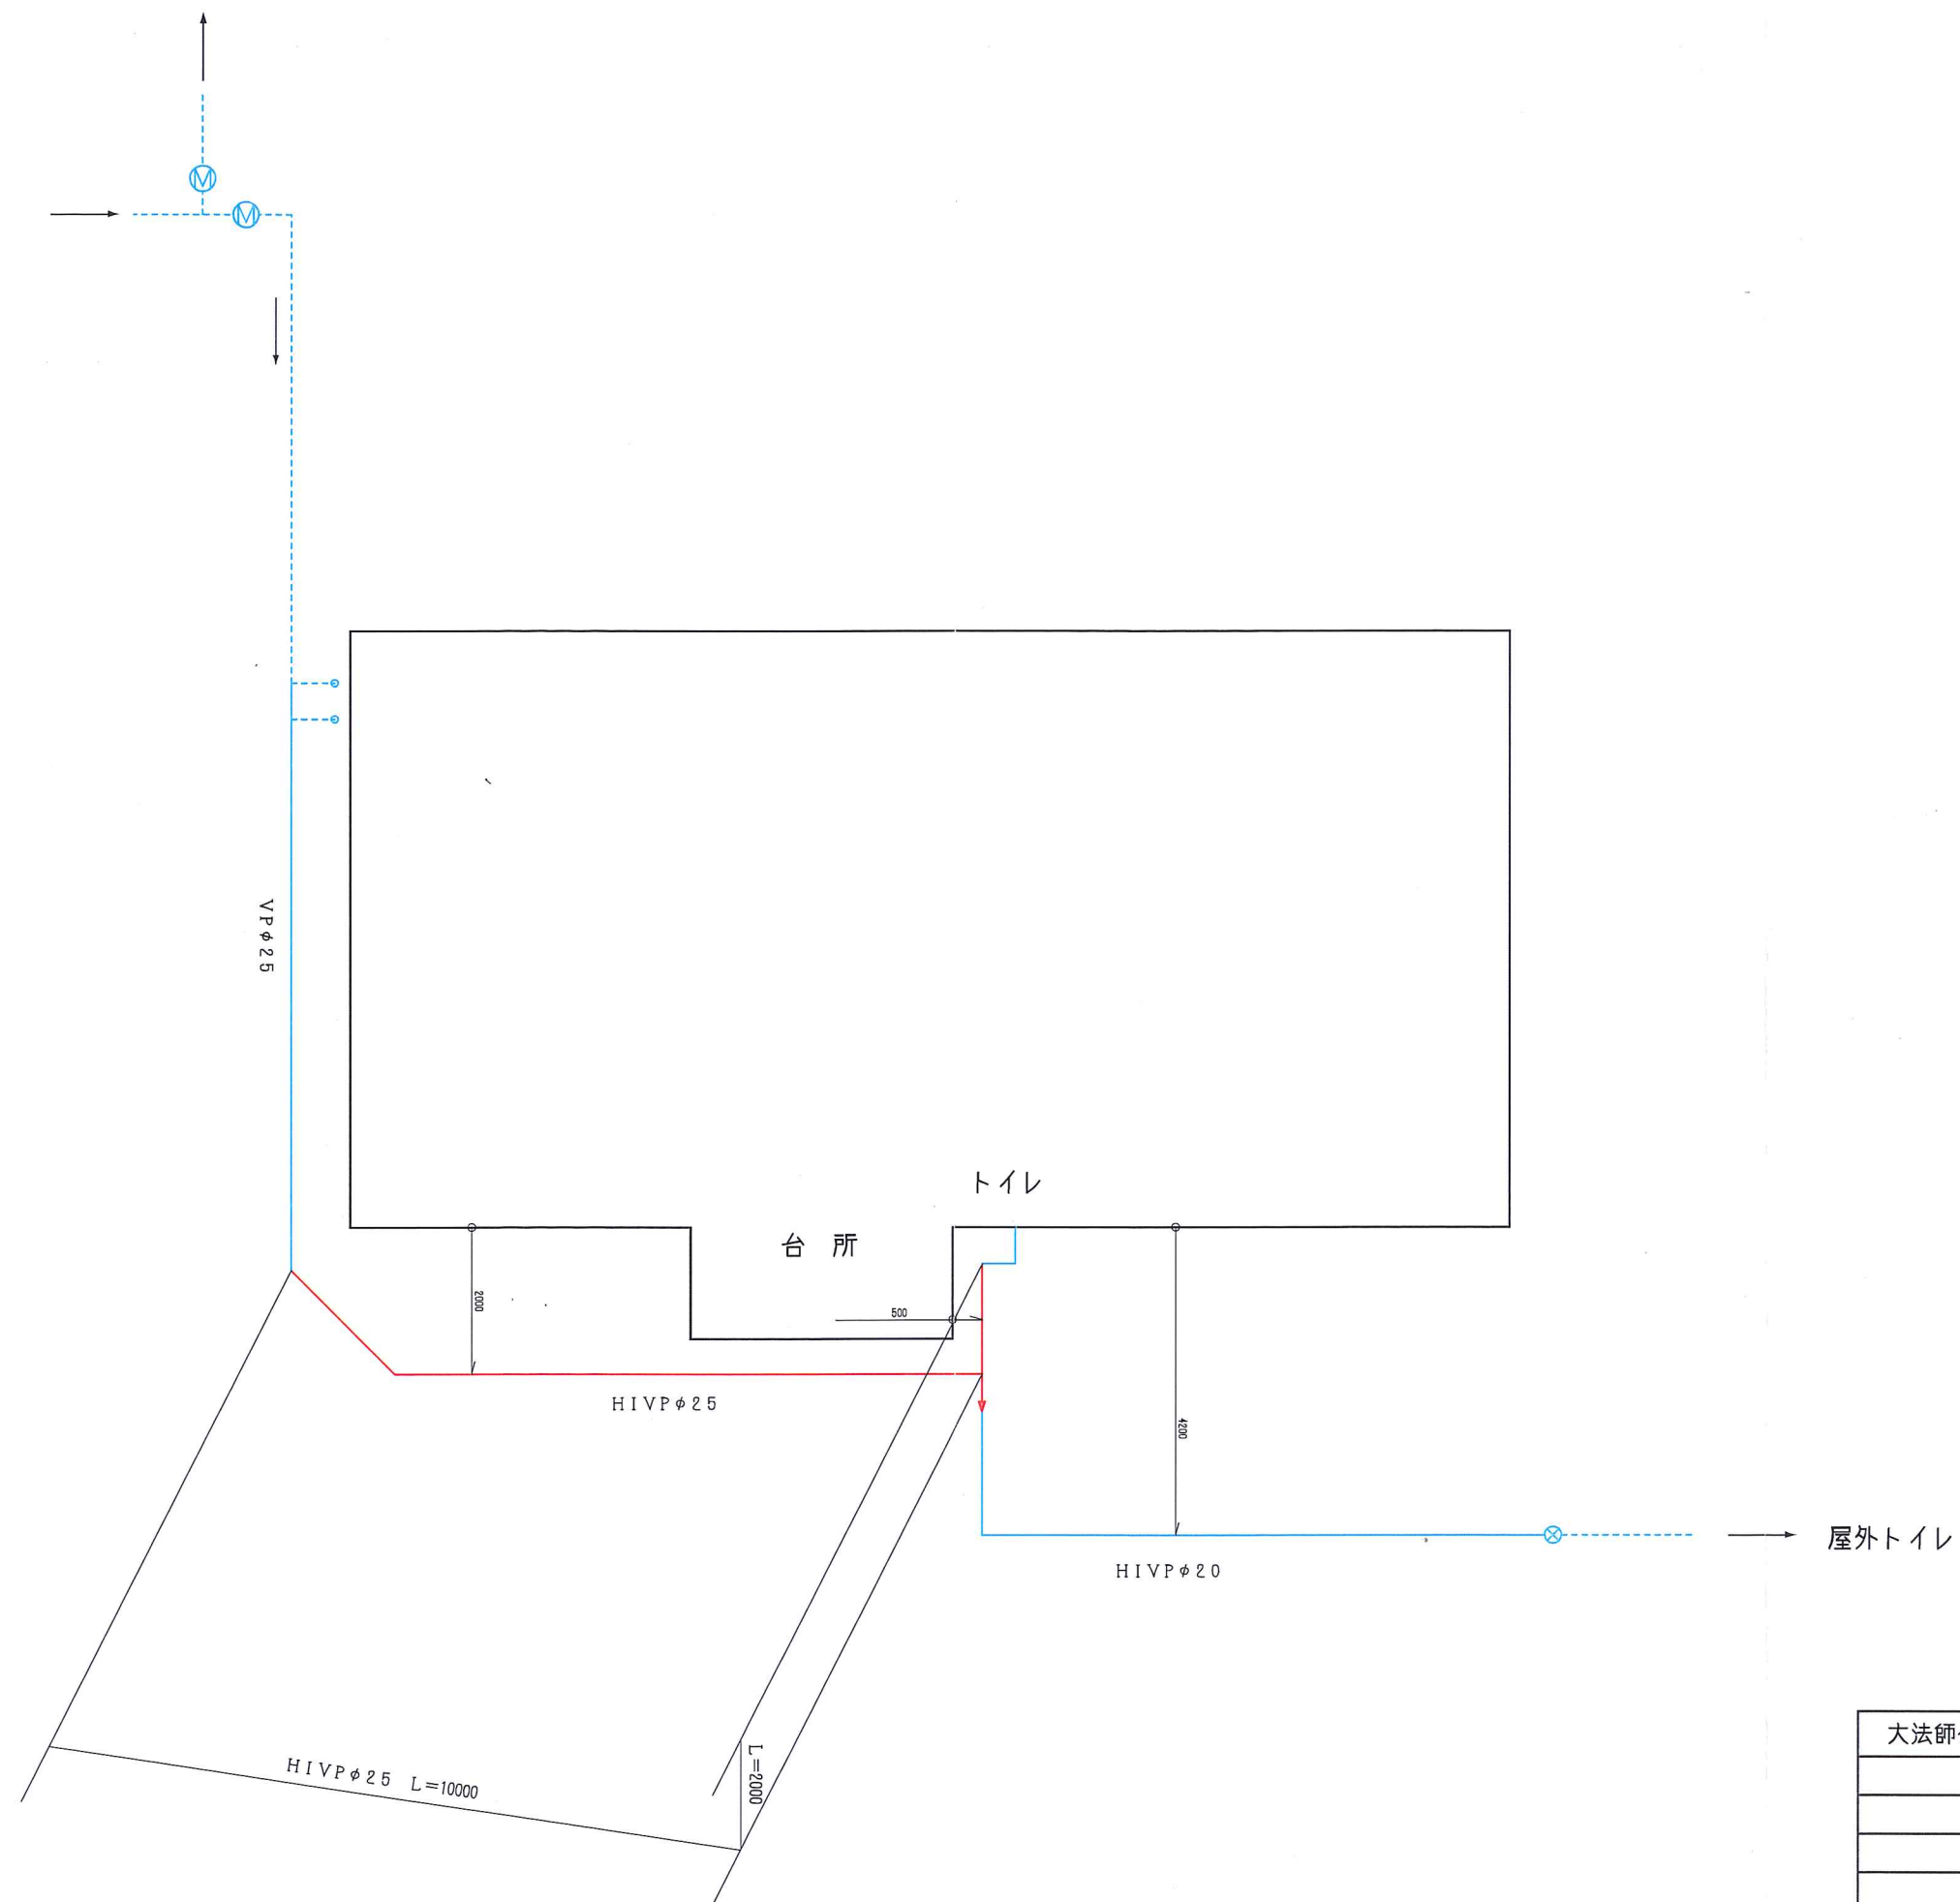

大法師公園管理棟付近給水管詳細図	
	1/100