

丈量図

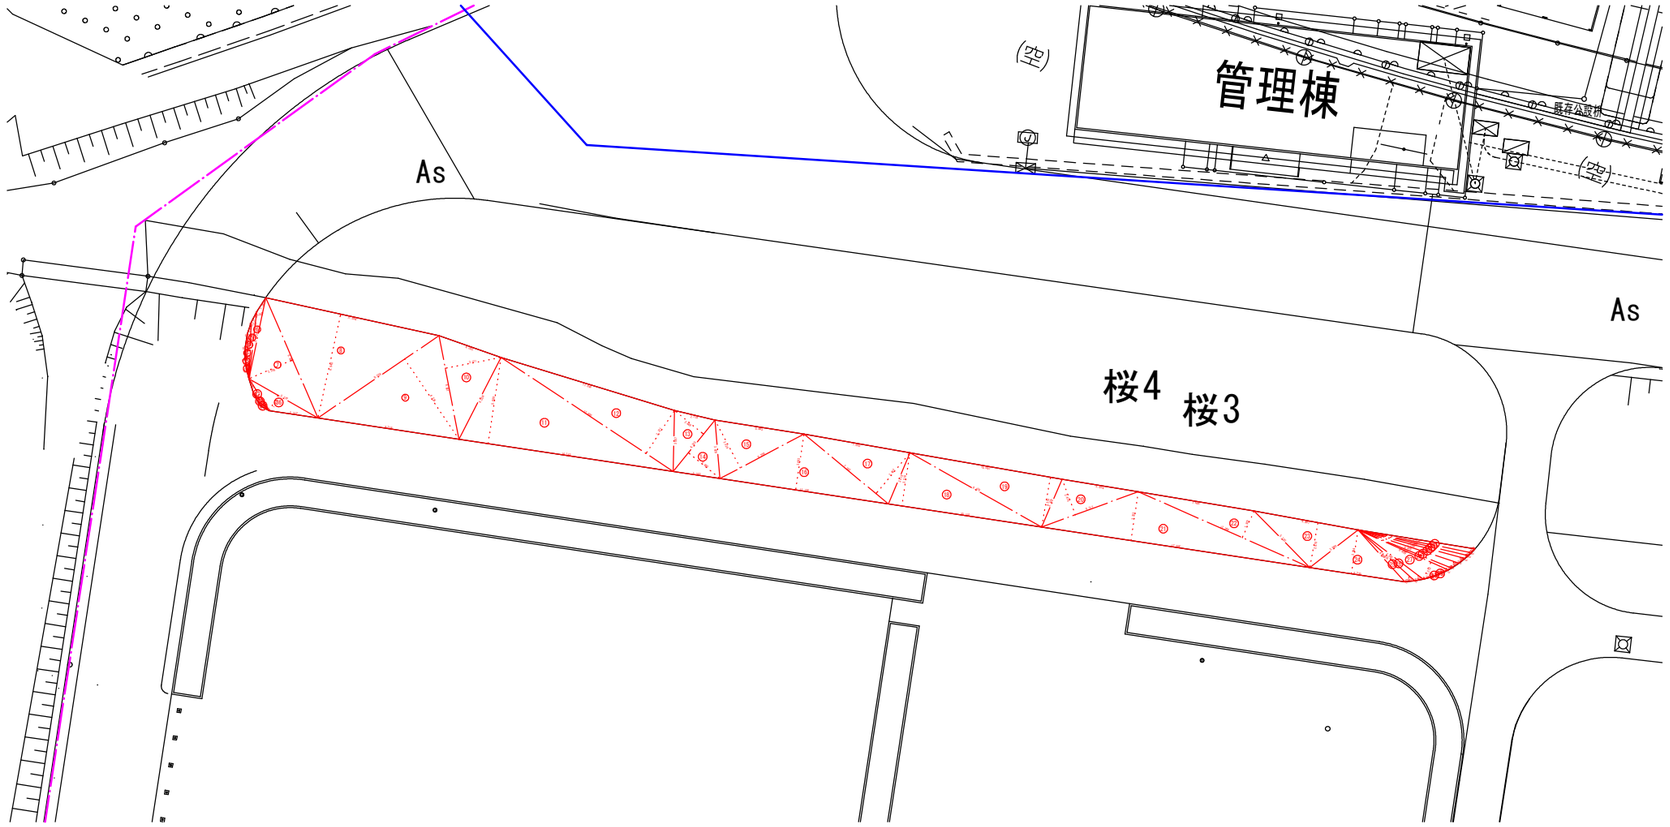



地番名			
符号	底辺	高さ	倍面積
1	1.373	0.046	0.06
2	2.119	0.100	0.21
3	2.929	0.171	0.50
4	3.697	0.230	0.85
5	4.396	0.271	1.19
6	5.403	0.394	2.13
7	8.562	3.108	26.61
8	11.584	6.940	80.39
9	9.556	6.324	60.43
10	6.881	3.711	25.54
11	14.143	5.689	80.46
12	13.482	3.371	45.45
13	4.325	2.449	10.59
14	4.325	2.662	11.51
15	6.209	3.524	21.88
16	11.128	3.693	41.10
17	7.162	3.462	24.79
18	10.115	3.510	35.50
19	10.097	3.310	33.42
20	6.717	2.476	16.63
21	17.706	3.223	57.07
22	12.244	1.907	23.35
23	6.897	2.978	20.54
24	6.270	2.894	18.15
25	4.976	0.473	2.35
26	5.345	0.424	2.27
27	6.439	1.218	7.84
28	6.592	0.196	1.29
29	6.938	0.452	3.14
30	7.229	0.398	2.88
31	7.392	0.235	1.74
32	7.545	0.224	1.69
33	7.736	0.288	2.23
34	1.735	0.050	0.09
35	1.195	0.027	0.03
36	5.179	1.156	5.99
37	2.470	0.257	0.63
38	1.564	0.132	0.21
39	1.038	0.133	0.14
		合計	670.87
		面積	335.43
総合計面積			335.43

縮尺A3　1/200

位置図

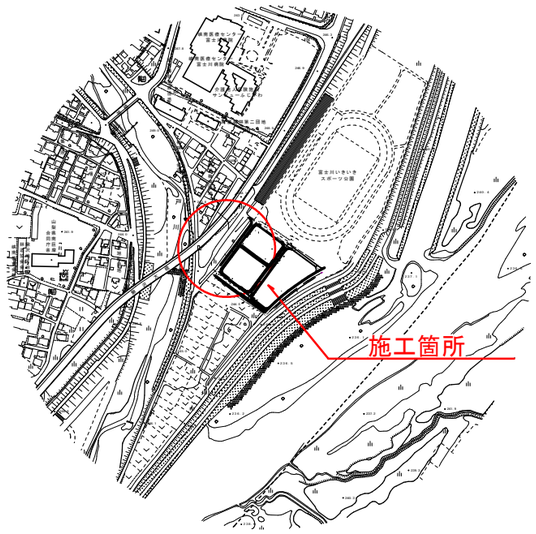


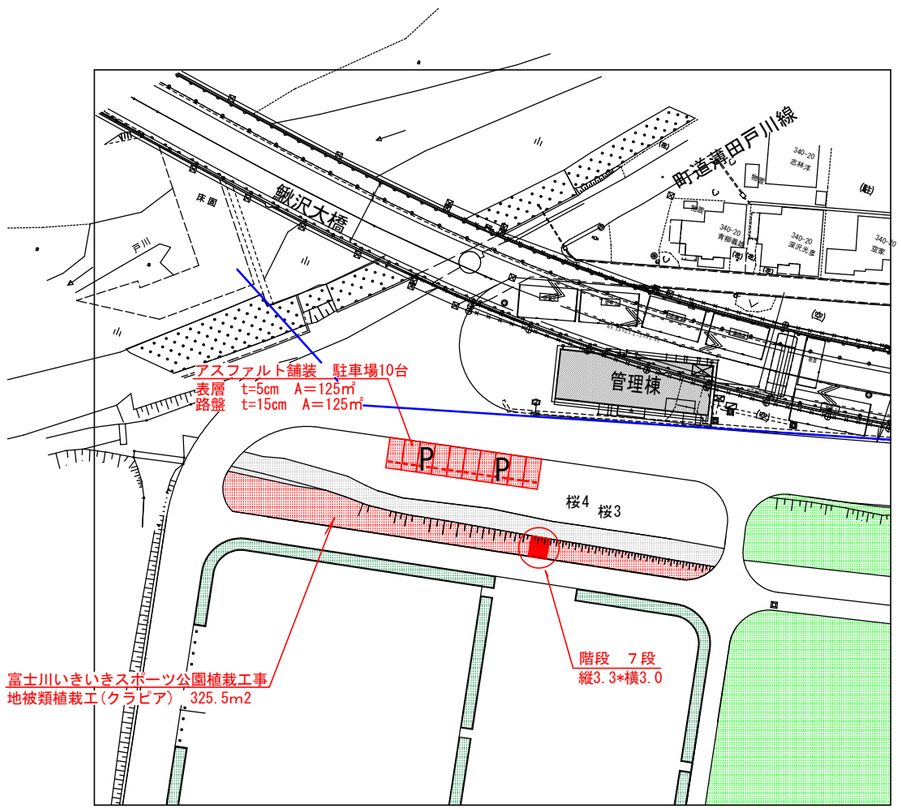


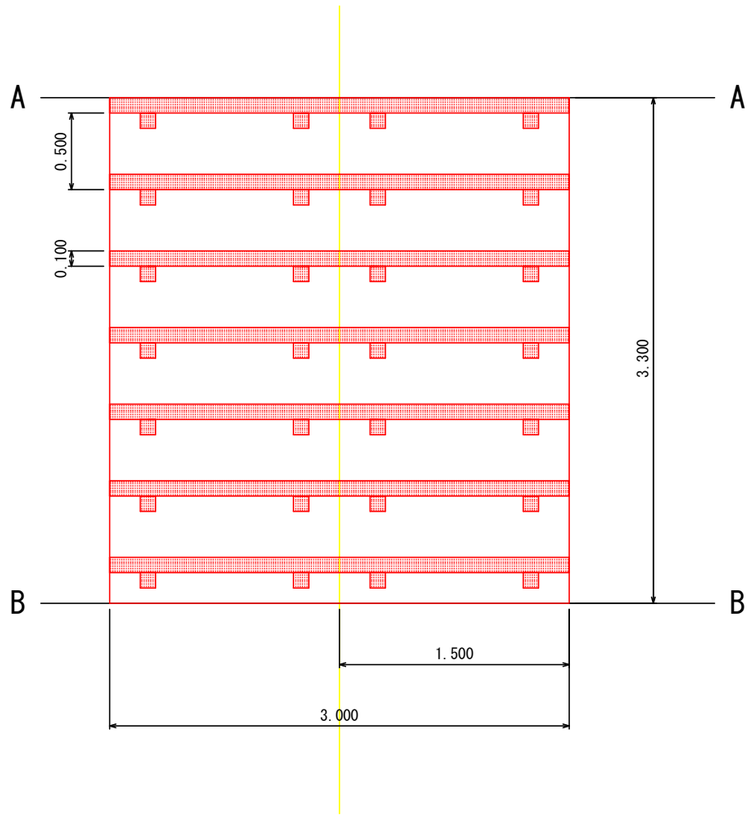

地番名			
符号	底辺	高さ	倍面積
1	1.373	0.046	0.06
2	2.119	0.100	0.21
3	2.929	0.171	0.50
4	3.697	0.230	0.85
5	4.396	0.271	1.19
6	5.403	0.394	2.13
7	8.562	3.108	26.61
8	11.584	6.940	80.39
9	9.556	6.324	60.43
10	6.881	3.711	25.54
11	14.143	5.689	80.46
12	13.482	3.371	45.45
13	4.325	2.449	10.59
14	4.325	2.662	11.51
15	6.209	3.524	21.88
16	11.128	3.693	41.10
17	7.162	3.462	24.79
18	10.115	3.510	35.50
19	10.097	3.310	33.42
20	6.717	2.476	16.63
21	17.706	3.223	57.07
22	12.244	1.907	23.35
23	6.897	2.978	20.54
24	6.270	2.894	18.15
25	4.976	0.473	2.35
26	5.345	0.424	2.27
27	6.439	1.218	7.84
28	6.592	0.196	1.29
29	6.938	0.452	3.14
30	7.229	0.398	2.88
31	7.392	0.235	1.74
32	7.545	0.224	1.69
33	7.736	0.288	2.23
34	1.735	0.050	0.09
35	1.195	0.027	0.03
36	5.179	1.156	5.99
37	2.470	0.257	0.63
38	1.564	0.132	0.21
39	1.038	0.133	0.14
		合計	670.87
		面積	335.43
総合計面積			335.43


断面図 S=1/20

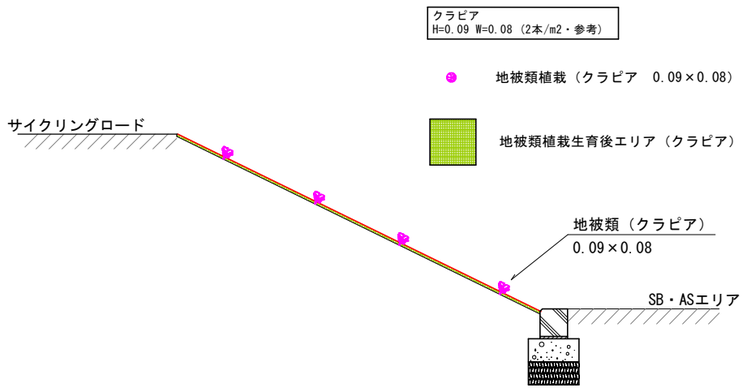

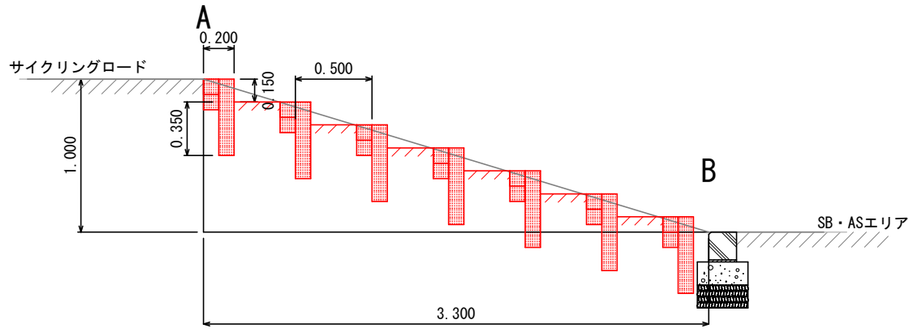


階段工

掘削

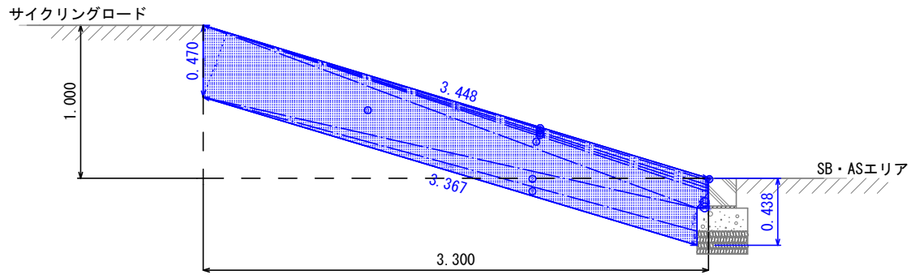

地番名			
符号	底辺	高さ	倍面積
1	3.367	0.088	0.30
2	3.342	0.145	0.48
3	3.439	0.441	1.52
4	3.474	0.126	0.44
5	3.474	0.020	0.07
6	3.468	0.020	0.07
7	3.462	0.029	0.10
8	3.453	0.014	0.05
9	0.021	0.011	0.00
10	0.131	0.053	0.01
11	0.076	0.015	0.00
		合計	3.03
		面積	1.52
		総合計面積	1.62

埋戻

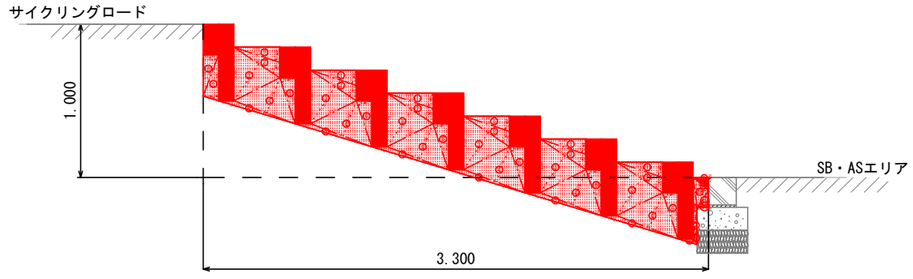

地番名			
符号	底辺	高さ	倍面積
1	0.300	0.100	0.03
2	0.288	0.094	0.03
		合計	0.06
		面積	0.03


地番名			
符号	底辺	高さ	倍面積
1	0.316	0.095	0.03
2	0.361	0.083	0.03
3	0.361	0.291	0.11
4	0.427	0.246	0.11
5	0.522	0.029	0.02
6	0.316	0.095	0.03
		合計	0.32
		面積	0.16

地番名			
符号	底辺	高さ	倍面積
1	0.316	0.095	0.03
2	0.361	0.083	0.03
3	0.361	0.291	0.11
4	0.427	0.246	0.11
5	0.522	0.029	0.02
6	0.316	0.095	0.03
		合計	0.32
		面積	0.16


地番名			
符号	底辺	高さ	倍面積
1	0.316	0.095	0.03
2	0.361	0.083	0.03
3	0.361	0.291	0.11
4	0.427	0.246	0.11
5	0.522	0.029	0.02
6	0.316	0.095	0.03
		合計	0.32
		面積	0.16

地番名			
符号	底辺	高さ	倍面積
1	0.316	0.095	0.03
2	0.361	0.083	0.03
3	0.361	0.291	0.11
4	0.427	0.246	0.11
5	0.522	0.029	0.02
6	0.316	0.095	0.03
		合計	0.32
		面積	0.16


地番名			
符号	底辺	高さ	倍面積
1	0.115	0.015	0.00
2	0.110	0.027	0.00
3	0.120	0.018	0.00
4	0.133	0.016	0.00
5	0.197	0.088	0.02
6	0.400	0.025	0.01
7	0.207	0.018	0.00
8	0.092	0.025	0.00
9	0.130	0.028	0.00
10	0.131	0.053	0.01
11	0.076	0.015	0.00
		合計	0.05
		面積	0.03
		総合計面積	1.02

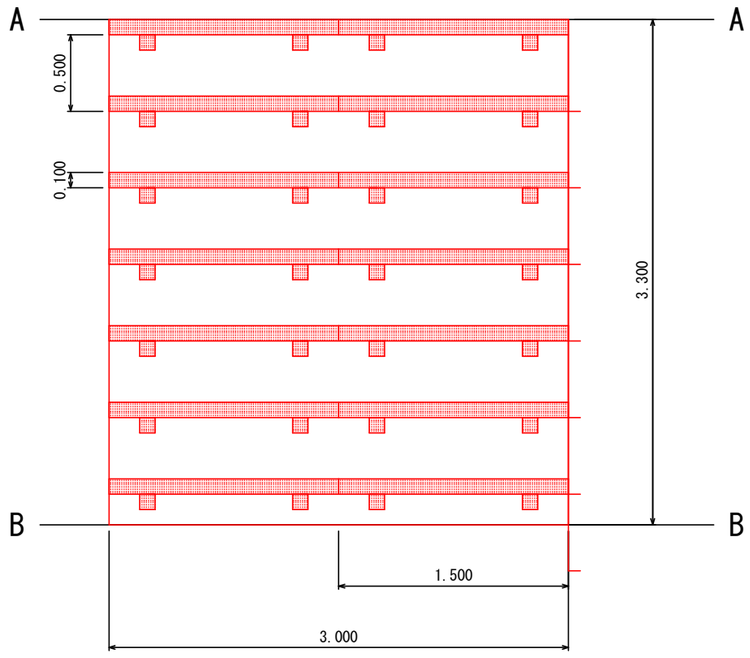


立面図

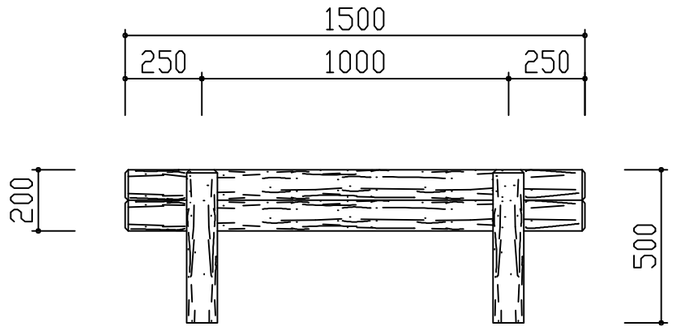

断面図

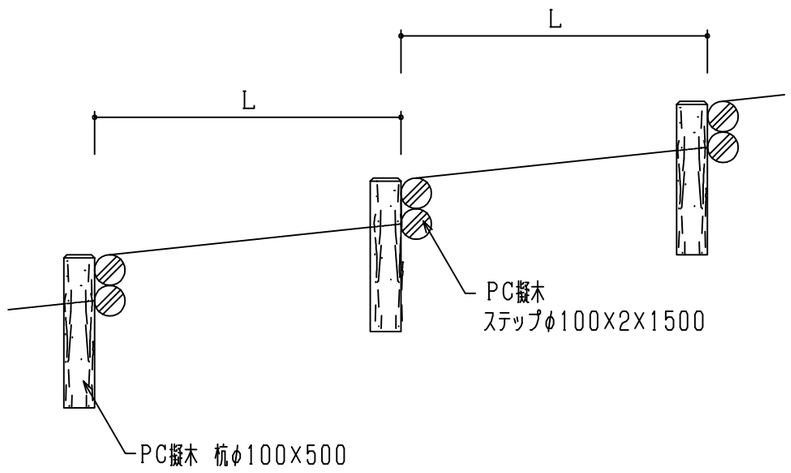

平面図

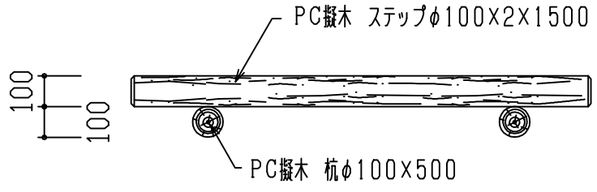

L=設置場所により勾配が異なる為、
各現場の状況により設置して下さい。

（施工参考図）

S=1:20


品名	種類	記号	規格寸法（mm）	本数	参考重量（kg/ケ））	10組当り据付手間（人）	備考	
ステップ	くぬ木	C-2	φ100X2X1500	10	51.4	0.82		日本興業株式会社
杭		B-10	φ100X500	20	8.6			

パーキングブロック


単位　mm

ＮＳＰ-100B　参考質量 18.5kg


平面図

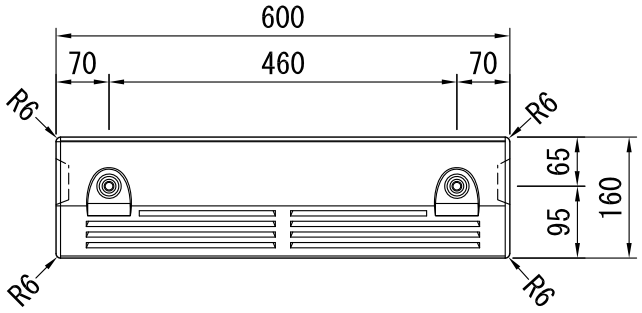

正面図

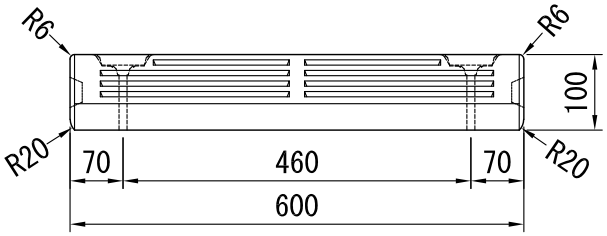


断面図

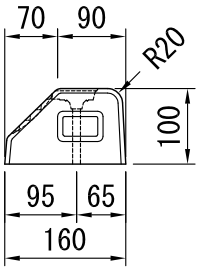


ＮＳＰ-120B　参考質量 25.0kg


平面図

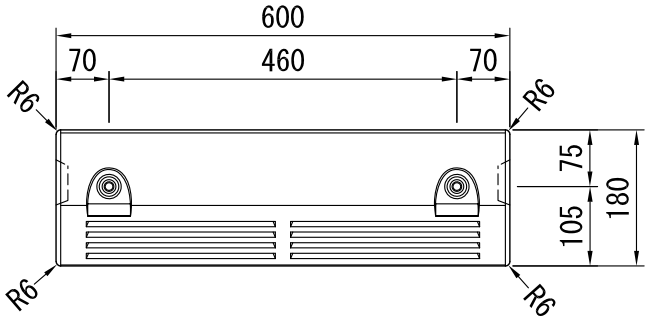

正面図

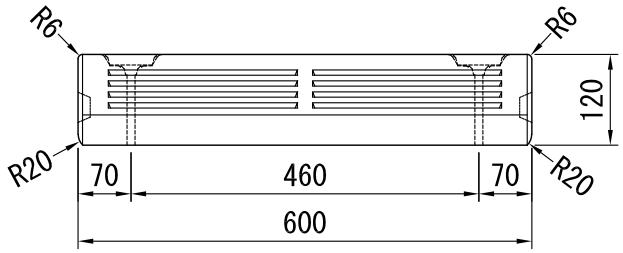

断面図

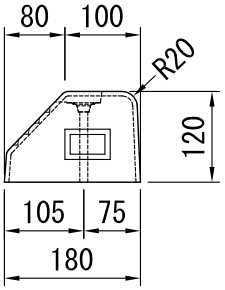

※製品の仕様・規格は予告なく変更することがあります。

図番	0003-0026-0416	日付	2019-09-01

三洋コンクリート工業株式会社

角のない三角形マットを標準装備した、フレキシブルな移動式



RT-B060920　PHOTO：東海学園大学（愛知県みよし市）



RT-B060922　PHOTO：鳥取大学附属中学校（鳥取県鳥取市）

バスケットゴール移動式（アルミパンチング）

3人×4時間

一般用 **RT-B060920**

税込 **927,300**円（本体 843,000円）/基

ジュニア用 **RT-B060921**

税込 **795,300**円（本体 723,000円）/基

●ボード：アルミパンチング板、焼付塗装
●主柱/アーム：鉄製、メッキ処理後焼付塗装
●一般用 主柱・土台枠/□90mm / 2500×1200mm
重量：187kg リング高/3050mm
ジュニア用 主柱・土台枠/□90mm / 2000×900mm
重量：137kg リング高/2600mm
●防護マット/防水帆布製、ポリエチレンフォームt50（一部t30）バンド式 ●アーム・リング直結型
●杭6本付 ●キャスター付、ウエイト別、組立式

柱・アーム・防護マット色変更事例



PHOTO：ハピネスアリーナ屋上（長崎県長崎市）

バスケットゴール移動式（アルミサンドイッチ）

3人×4時間

一般用 **RT-B060922**

税込 **634,700**円（本体 577,000円）/基

ジュニア用 **RT-B060923**

税込 **506,000**円（本体 460,000円）/基

●ボード：アルミサンドイッチボード、t17mm ●主柱/アーム：鉄製、メッキ処理後焼付塗装
●一般用 主柱・土台枠/□90mm / 2500×1200mm 重量：180kg リング高/3050mm
ジュニア用 主柱・土台枠/□90mm / 2000×900mm 重量：130kg リング高/2600mm
●防護マット/防水帆布製、ポリエチレンフォームt50（一部t30）バンド式 ●アーム・リング直結型
●杭6本付 ●キャスター付、ウエイト別、組立式

バスケットゴールウエイト

RT-B060931

税込 **4,620**円（本体 4,200円）/個

●コンクリート製
●W600×D400×H60mm
●重量：32kg
一般ゴール1基につき10個、
ジュニア用ゴール1基につき
5個必要です。



バスケットゴールウエイトカバー

一般用 **RT-P171117**

税込 **39,050**円（本体 35,500円）/枚

ジュニア用 **RT-P171118**

税込 **32,340**円（本体 29,400円）/枚

●外皮/防水帆布製
●芯材/ポリエチレンフォームt20 ●ハトメ式
●一般用 W1200×D1000mm
ジュニア用 W1000×D800mm

このページの「防護マット」および「ウエイトカバー」は全5色で製作可能です。

※印刷の関係で実際の色とは多少異なります。

赤 標準色

緑 青 黄 白



固定金具による固定も有効です。P.18を参照ください。

※現場に応じた加工が必要になる場合があります。別途お問い合わせください。

角のない三角形マットを標準装備した、フレキシブルな移動式



RT-B060920　PHOTO：東海学園大学（愛知県みよし市）



RT-B060922　PHOTO：鳥取大学附属中学校（鳥取県鳥取市）

バスケットゴール移動式（アルミパンチング）

3人×4時間

一般用 RT-B060920

ジュニア用 RT-B060921

●ボード：アルミパンチング板、焼付塗装
●主柱/アーム：鉄製、メッキ処理後焼付塗装
●一般用 主柱・土台枠/□90mm / 2500×1200mm
重量：187kg リング高/3050mm
ジュニア用 主柱・土台枠/□90mm / 2000×900mm
重量：137kg リング高/2600mm
●防護マット/防水帆布製、ポリエチレンフォームt50
（一部t30）バンド式 ●アーム・リング直結型
●杭6本付 ●キャスター付、ウエイト別、組立式

柱・アーム・防護マット色変更事例



PHOTO：ハピネスアリーナ屋上（長崎県長崎市）

バスケットゴール移動式（アルミサンドイッチ）

3人×4時間

一般用 RT-B060922

ジュニア用 RT-B060923

●ボード：アルミサンドイッチボード、t17mm ●主柱/アーム：鉄製、メッキ処理後焼付塗装
●一般用 主柱・土台枠/□90mm / 2500×1200mm 重量：180kg リング高/3050mm
ジュニア用 主柱・土台枠/□90mm / 2000×900mm 重量：130kg リング高/2600mm
●防護マット/防水帆布製、ポリエチレンフォームt50（一部t30）バンド式 ●アーム・リング直結型
●杭6本付 ●キャスター付、ウエイト別、組立式

バスケットゴールウエイト

RT-B060931



●コンクリート製
●W600×D400×H60mm
●重量：32kg
一般ゴール1基につき10個、
ジュニア用ゴール1基につき
5個必要です。

バスケットゴールウエイトカバー

一般用 RT-P171117

ジュニア用 RT-P171118

●外皮/防水帆布製
●芯材/ポリエチレンフォームt20 ●ハトメ式
●一般用 W1200×D1000mm
ジュニア用 W1000×D800mm

このページの「防護マット」および「ウエイトカバー」は全5色で製作可能です。

※印刷の関係で実際の色とは多少異なります。

赤 標準色
緑 青 黄 白



固定金具による固定も有効です。P.18を参照ください。

※現場に応じた加工が必要になる場合があります。別途お問い合わせください。